gebruiksfuncties:

- bijeenkomstfunctie
- buitenruimte
- gemeenschappelijke buitenruimte
- kantoorfunctie
- margestrook
- overige gebruiksfunctie
- verkeersruimte
- winkelfunctie
- woonfunctie

Zie voor de oppervlakte gebruiksfuncties documenten L-507 ruimtestaat en P-520 t.b.v. woningen

Tekeningnummer:
L-506

Opdrachtgever:
MRP Development

Project:
Blokken B & C

Onderdeel:
Plattegrond gebruiksfuncties

Werknummer:
2018040

Schaal:
1 : 500

Fase:
OV

Status:
Definitief

Datum:
28.11.2019

VenhoevenCS
Hoogte Kadijk 143 F15
NL-1018 BH Amsterdam
T +31 (0)20 6228210
F +31 (0)20 6236478
E info@venhoevencs.nl



gebruiksfuncties:

- bijeenkomstfunctie
- buitenruimte
- gemeenschappelijke buitenruimte
- kantoorfunctie
- margestrook
- overige gebruiksfunctie
- verkeersruimte
- winkelfunctie
- woonfunctie

Tekeningnummer:
506/00

Opdrachtgever:
MRP Development

Project:
Blokken B & C

Onderdeel:
souterain -2 - gebruiksfuncties

Werknummer:
2018040

Schaal:
1 : 500

Fase:
OV

Status:
Definitief

Datum:
28.11.2019

VenhoevenCS
Hoogte Kadijk 143 F15
NL-1018 BH Amsterdam
T +31 (0)20 6228210
F +31 (0)20 6236478
E info@venhoevencs.nl

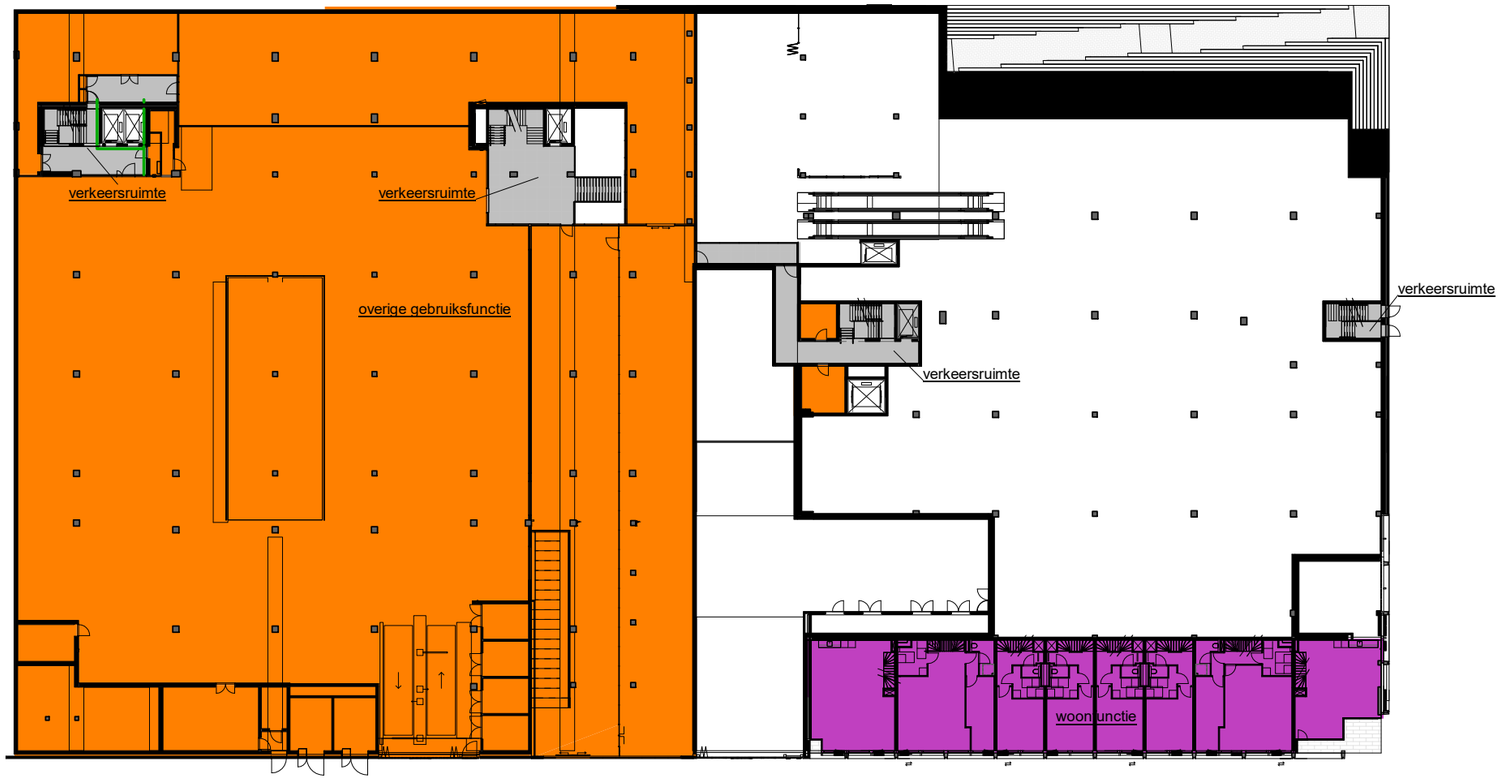

gebruiksfuncties:

- bijeenkomstfunctie
- buitenruimte
- gemeenschappelijke buitenruimte
- kantoorfunctie
- margestrook
- overige gebruiksfunctie
- verkeersruimte
- winkelfunctie
- woonfunctie

Tekeningnummer:
506/01

Opdrachtgever:
MRP Development

Project:
Blokken B & C

Onderdeel:
souterain -1- gebruiksfuncties

Werknummer:
2018040

Schaal:
1 : 500

Fase:
OV

Status:
Definitief

Datum:
28.11.2019

VenhoevenCS
Hoogte Kadijk 143 F15
NL-1018 BH Amsterdam
T +31 (0)20 6228210
F +31 (0)20 6236478
E Info@venhoevencs.nl



gebruiksfuncties:

- bijeenkomstfunctie
- buitenruimte
- gemeenschappelijke buitenruimte
- kantoorfunctie
- margestrook
- overige gebruiksfunctie
- verkeersruimte
- winkelfunctie
- woonfunctie

Tekeningnummer:
506/02

Opdrachtgever:
MRP Development

Project:
Blokken B & C

Onderdeel:
begane grond - gebruiksfuncties

Werknummer:
2018040

Schaal:
1 : 500

Fase:
OV

Status:
Definitief

Datum:
28.11.2019

VenhoevenCS
Hoogte Kadijk 143 F15
NL-1018 BH Amsterdam
T +31 (0)20 6228210
F +31 (0)20 6236478
E info@venhoevencs.nl



gebruiksfuncties:

- bijeenkomstfunctie
- buitenruimte
- gemeenschappelijke buitenruimte
- kantoorfunctie
- margestrook
- overige gebruiksfunctie
- verkeersruimte
- winkelfunctie
- woonfunctie

Tekeningnummer:
506/03

Opdrachtgever:
MRP Development

Project:
Blokken B & C

Onderdeel:
1e verdieping - gebruiksfuncties

Werknummer:
2018040

Schaal:
1 : 500

Fase:
OV

Status:
Definitief

Datum:
28.11.2019

VenhoevenCS
Hoogte Kadijk 143 F15
NL-1018 BH Amsterdam
T +31 (0)20 6228210
F +31 (0)20 6236478
E Info@venhoevencs.nl

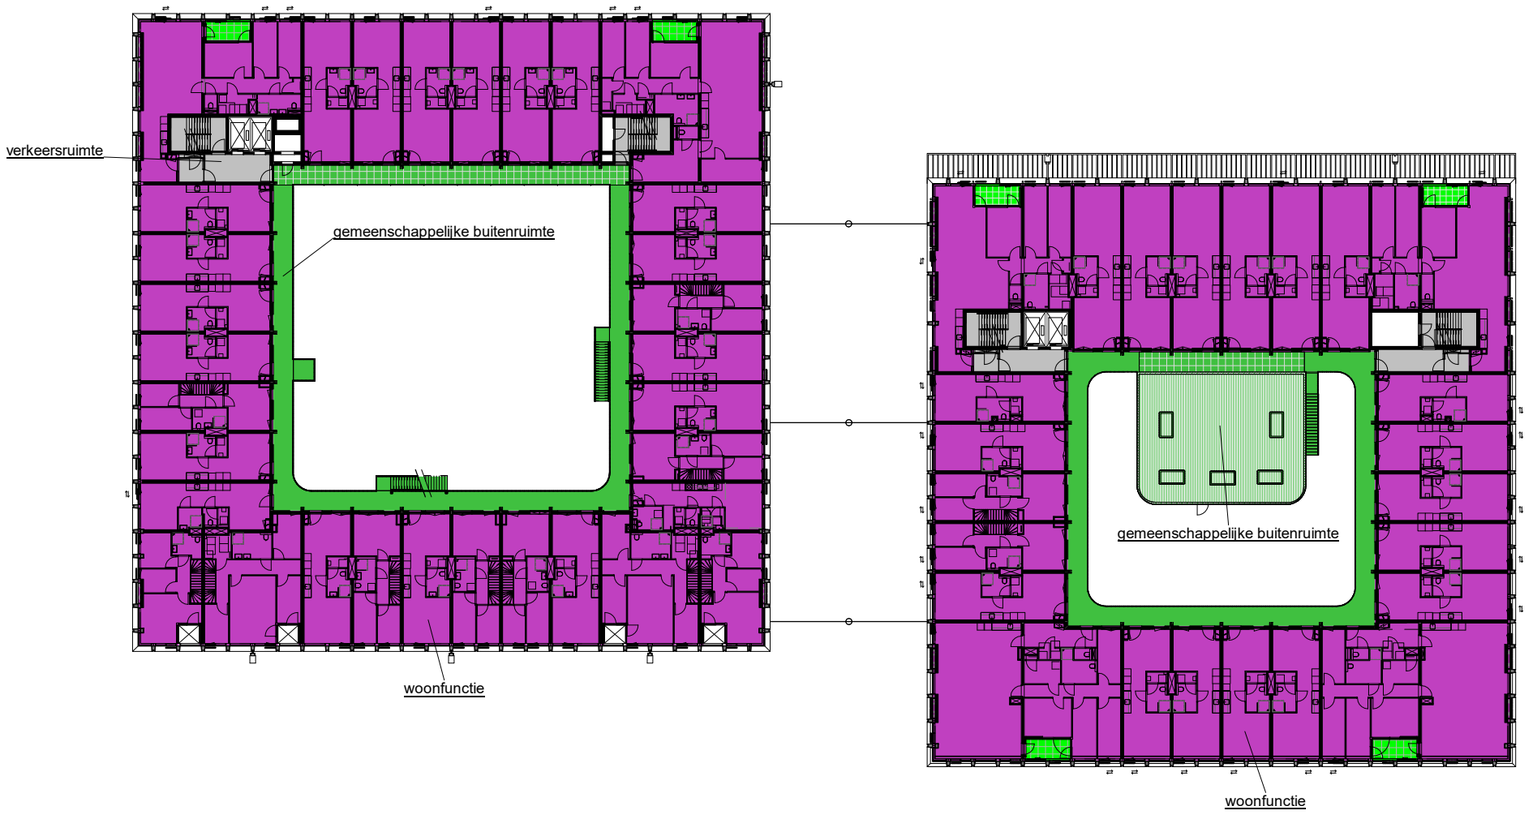

gebruiksfuncties:

- bijeenkomstfunctie
- buitenruimte
- gemeenschappelijke buitenruimte
- kantoorfunctie
- margestrook
- overige gebruiksfunctie
- verkeersruimte
- winkelfunctie
- woonfunctie

Tekeningnummer:
506/04

Opdrachtgever:
MRP Development

Project:
Blokken B & C

Onderdeel:
2e verdieping - gebruiksfuncties

Werknummer:
2018040

Schaal:
1 : 500

Fase:
OV

Status:
Definitief

Datum:
28.11.2019

VenhoevenCS
Hoogte Kadijk 143 F15
NL-1018 BH Amsterdam
T +31 (0)20 6228210
F +31 (0)20 6236478
E info@venhoevencs.nl

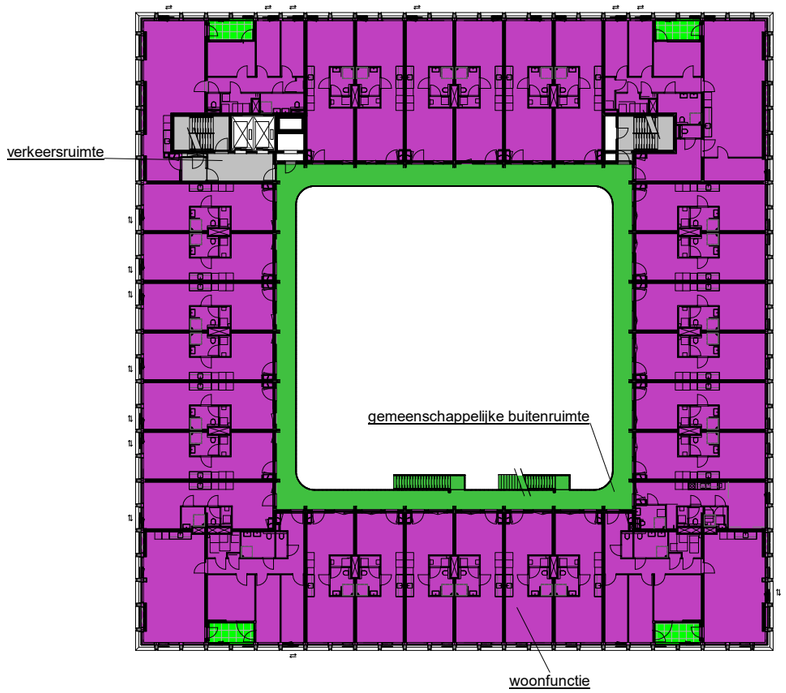

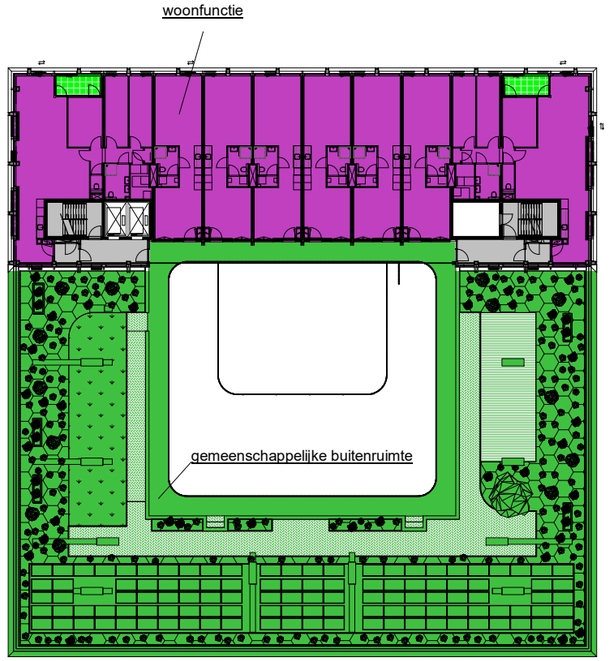

gebruiksfuncties:

- bijeenkomstfunctie
- buitenruimte
- gemeenschappelijke buitenruimte
- kantoorfunctie
- margestrook
- overige gebruiksfunctie
- verkeersruimte
- winkelfunctie
- woonfunctie

Tekeningnummer:
506/05

Opdrachtgever:
MRP Development

Project:
Blokken B & C

Onderdeel:
3e verdieping - gebruiksfuncties

Werknummer:
2018040

Schaal: **1 : 500**

Fase: **OV**

Status: **Definitief**

Datum: **28.11.2019**

VenhoevenCS
Hoogte Kadijk 143 F15
NL-1018 BH Amsterdam
T +31 (0)20 6228210
F +31 (0)20 6235478
E info@venhoevencs.nl

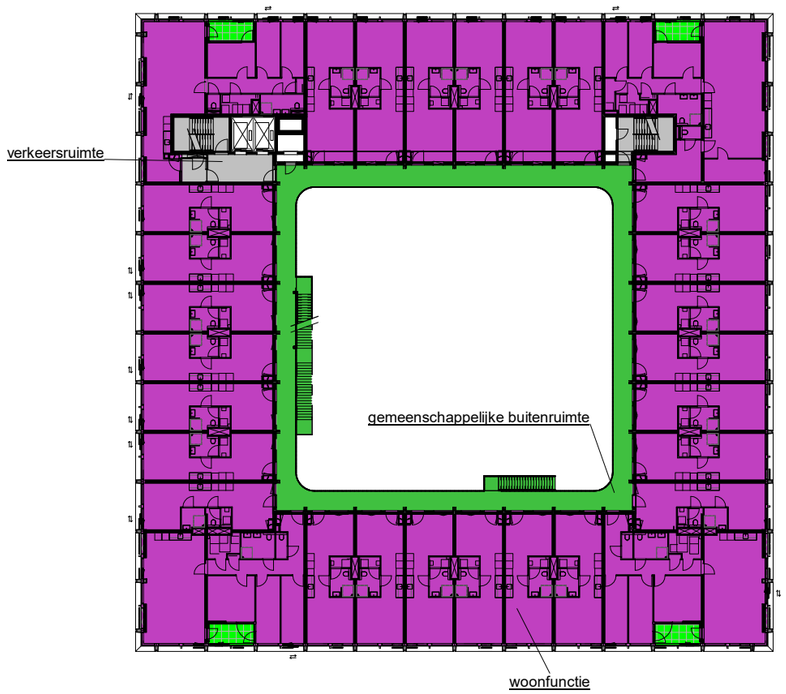



gebruiksfuncties:

- bijeenkomstfunctie
- buitenruimte
- gemeenschappelijke buitenruimte
- kantoorfunctie
- margestrook
- overige gebruiksfunctie
- verkeersruimte
- winkelfunctie
- woonfunctie

Tekeningnummer:
506/06

Opdrachtgever:
MRP Development

Project:
Blokken B & C

Onderdeel:
4e verdieping - gebruiksfuncties

Werknummer:
2018040

Schaal:
1 : 500

Fase:
OV

Status:
Definitief

Datum:
28.11.2019

VenhoevenCS
Hoogte Kadijk 143 F15
NL-1018 BH Amsterdam
T +31 (0)20 6228210
F +31 (0)20 6236478
E Info@venhoevencs.nl

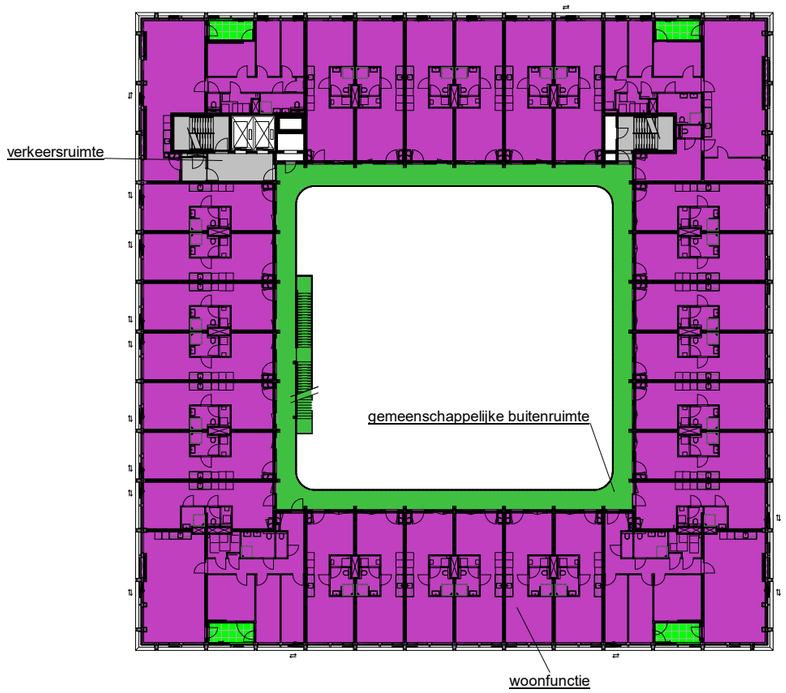

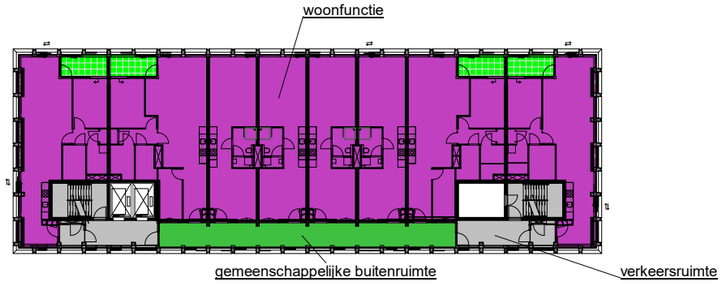

gebruiksfuncties:

- bijeenkomstfunctie
- buitenruimte
- gemeenschappelijke buitenruimte
- kantoorfunctie
- margestrook
- overige gebruiksfunctie
- verkeersruimte
- winkelfunctie
- woonfunctie

Tekeningnummer:
506/07

Opdrachtgever:
MRP Development

Project:
Blokken B & C

Onderdeel:
5e verdieping - gebruiksfuncties

Werknummer:
2018040

Schaal: **1 : 500**

Fase: **OV**

Status: **Definitief**

Datum: **28.11.2019**

VenhoevenCS
Hoogte Kadijk 143 F15
NL-1018 BH Amsterdam
T +31 (0)20 6228210
F +31 (0)20 6236478
E Info@venhoevencs.nl



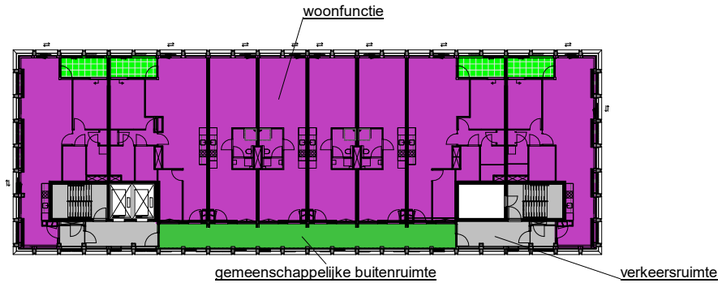

gebruiksfuncties:

- bijeenkomstfunctie
- buitenruimte
- gemeenschappelijke buitenruimte
- kantoorfunctie
- margestrook
- overige gebruiksfunctie
- verkeersruimte
- winkelfunctie
- woonfunctie

Tekeningnummer:
506/08

Opdrachtgever:
MRP Development

Project:
Blokken B & C

Onderdeel:
6e verdieping - gebruiksfuncties

Werknummer:
2018040

Schaal:
1 : 500

Fase:
OV

Status:
Definitief

Datum:
28.11.2019

VenhoevenCS
Hoogte Kadijk 143 F15
NL-1018 BH Amsterdam
T +31 (0)20 6228210
F +31 (0)20 6236478
E info@venhoevencs.nl



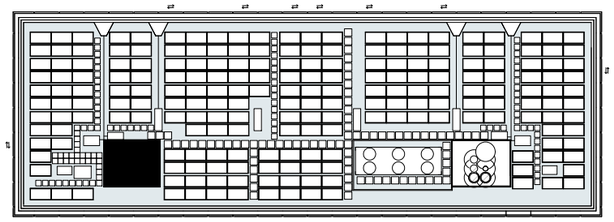

gebruiksfuncties:

- bijeenkomstfunctie
- buitenruimte
- gemeenschappelijke buitenruimte
- kantoorfunctie
- margestrook
- overige gebruiksfunctie
- verkeersruimte
- winkelfunctie
- woonfunctie

Tekeningnummer:
506/09

Opdrachtgever:
MRP Development

Project:
Blokken B & C

Onderdeel:
7e verdieping - gebruiksfuncties

Werknummer:
2018040

Schaal:
1 : 500

Fase:
OV

Status:
Definitief

Datum:
28.11.2019

VenhoevenCS
Hoogte Kadijk 143 F15
NL-1018 BH Amsterdam
T +31 (0)20 6228210
F +31 (0)20 6236478
E info@venhoevencs.nl

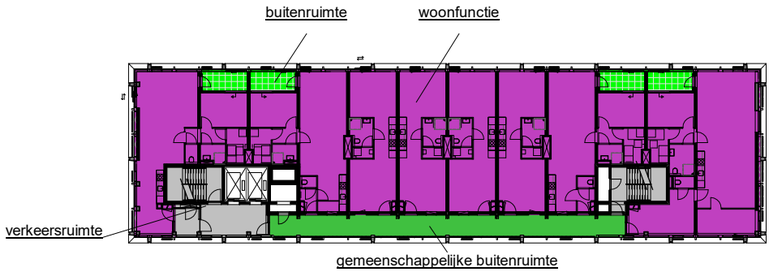

gebruiksfuncties:

- bijeenkomstfunctie
- buitenruimte
- gemeenschappelijke buitenruimte
- kantoorfunctie
- margestrook
- overige gebruiksfunctie
- verkeersruimte
- winkelfunctie
- woonfunctie

Tekeningnummer:
506/10

Opdrachtgever:
MRP Development

Project:
Blokken B & C

Onderdeel:
8e verdieping - gebruiksfuncties

Werknummer:
2018040

Schaal:
1 : 500

Fase:
OV

Status:
Definitief

Datum:
28.11.2019

VenhoevenCS
Hoogte Kadijk 143 F15
NL-1018 BH Amsterdam
T +31 (0)20 6228210
F +31 (0)20 6236478
E info@venhoevencs.nl

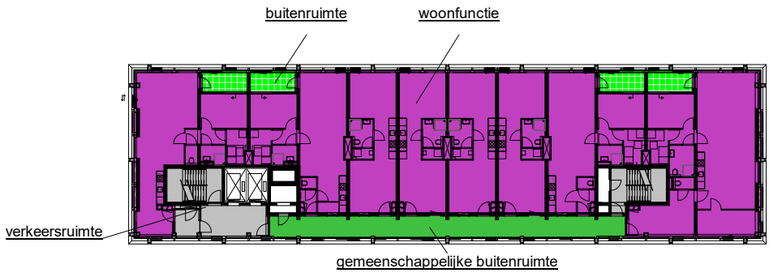

gebruiksfuncties:

- bijeenkomstfunctie
- buitenruimte
- gemeenschappelijke buitenruimte
- kantoorfunctie
- margestrook
- overige gebruiksfunctie
- verkeersruimte
- winkelfunctie
- woonfunctie

Tekeningnummer:
506/11

Opdrachtgever:
MRP Development

Project:
Blokken B & C

Onderdeel:
9e verdieping - gebruiksfuncties

Werknummer:
2018040

Schaal:
1 : 500

Fase:
OV

Status:
Definitief

Datum:
28.11.2019

VenhoevenCS
Hoogte Kadijk 143 F15
NL-1018 BH Amsterdam
T +31 (0)20 6228210
F +31 (0)20 6236478
E info@venhoevencs.nl

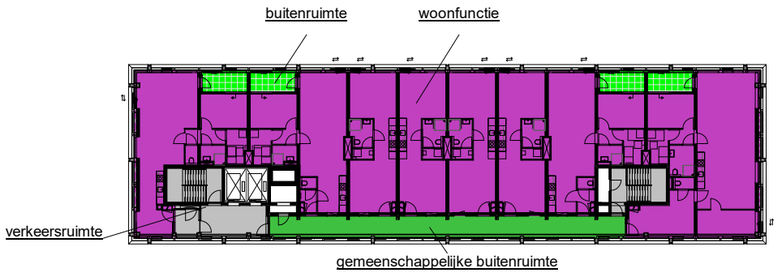

gebruiksfuncties:

- bijeenkomstfunctie
- buitenruimte
- gemeenschappelijke buitenruimte
- kantoorfunctie
- margestrook
- overige gebruiksfunctie
- verkeersruimte
- winkelfunctie
- woonfunctie

Tekeningnummer:
506/12

Opdrachtgever:
MRP Development

Project:
Blokken B & C

Onderdeel:
10e verdieping - gebruiksfuncties

Werknummer:
2018040

Schaal:
1 : 500

Fase:
OV

Status:
Definitief

Datum:
28.11.2019

VenhoevenCS
Hoogte Kadijk 143 F15
NL-1018 BH Amsterdam
T +31 (0)20 6228210
F +31 (0)20 6236478
E info@venhoevencs.nl