


begane grond

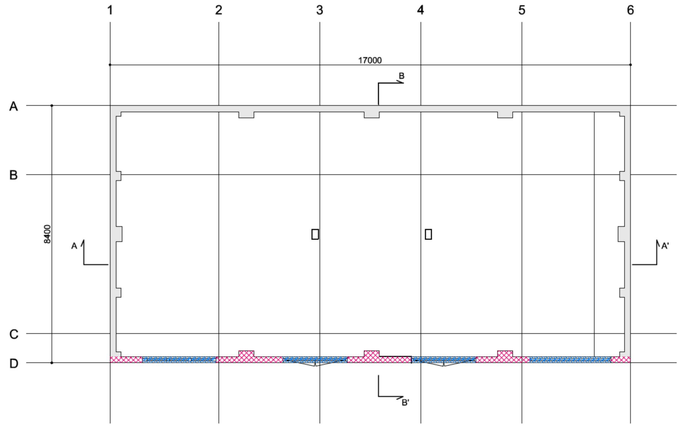


dak aanzicht




zuidgevel

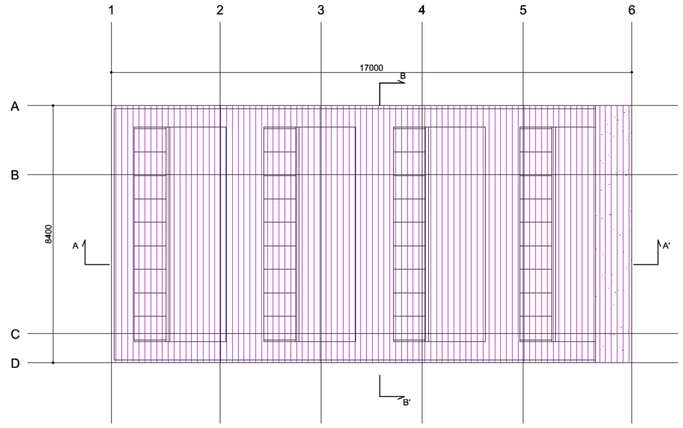


westgevel

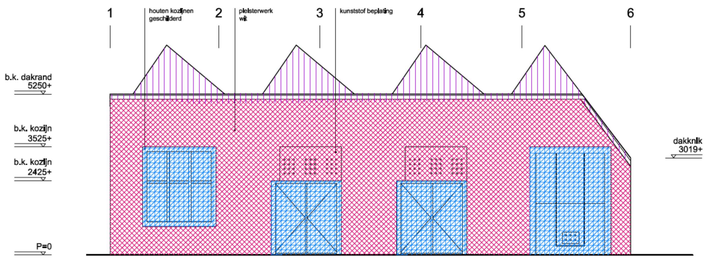


noordgevel

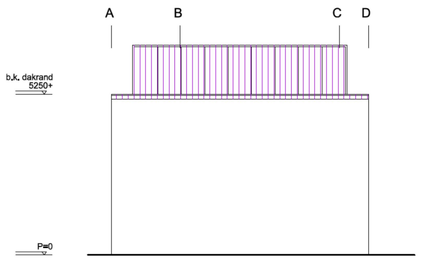


oostgevel

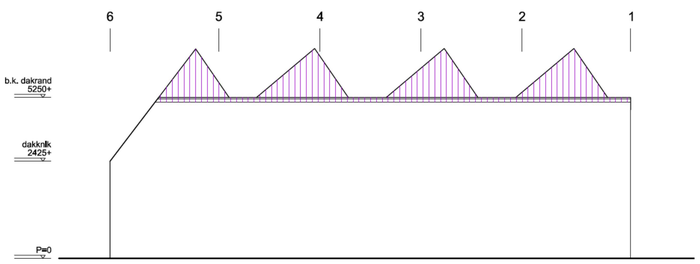


dwarsdoorsnede A-A'

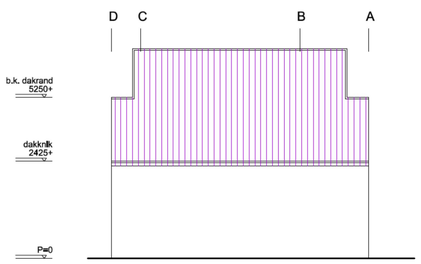


dwarsdoorsnede B-B'

1. verwijderen kozijn
2. verwijderen gevel
3. verwijderen dak
4. verwijderen dragende delen

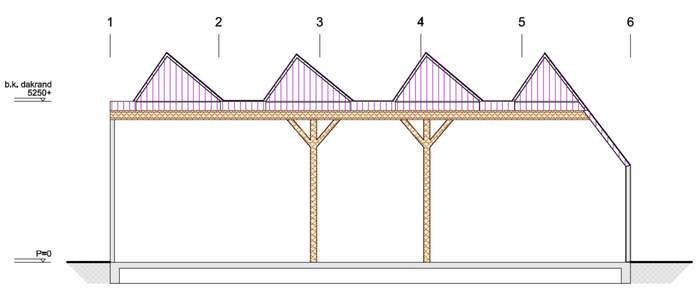Behoort bij de beschikking van
Het dagelijks bestuur van stadsdeel Centrum

NR: BWT 123855
Gemerkt: 10

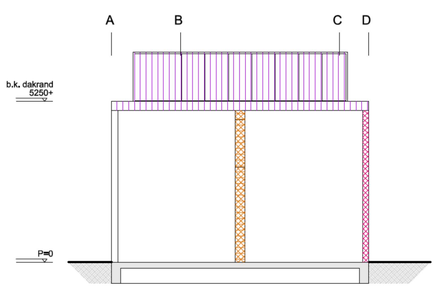Gemeente Amsterdam
Stadsdeel Centrum
[redacted]

opmerkingen:

- Alle logiesscheidende wanden hebben een geluidsisolatiewaarden van Rw;k ≥ -5 dB en Ico ≥ 0dB

**KNEVEL ARCHITECTEN**

Schakelstraat 16 1014AW Amsterdam T: 020 - 68 12 478 F: 020 - 68 24 919 Info@knevelarchitecten.nl www.knevelarchitecten.nl

| | |
|---|---|
| project | Hotel Plantage Muidergracht 35a te Amsterdam<br>Opstallen achterterrein - GEBOUW 2 |
| opdr.gever | [redacted] |
| onderwerp | Sloopteken ing<br>Aanvraag Omgevingsvergunning |

| | |
|---|---|
| code | PMA-oa |
| fase | OV |
| schaal | 1:100 |
| formaat | A1 |
| datum | 21-04-2011 |
| gew&dpd | a b c<br>d e f<br>g h i |
| tekening | OV-S-02 |