

Oostgevel

LEGENDA

B■ Droge blusleiding aansluiting.

Voor kleuren en materialen wordt verwezen naar: bestekdeel III-a bijlage 4

Versie	Omschrijving wijziging	Naam	Datum
D	Aanpassingen Bouwaanvraag	[redacted]	28-04-'05
C	Aanpassingen Bouwaanvraag		10-02-'05
B	Aanpassingen Bouwaanvraag		06-01-'05

Plan overzicht

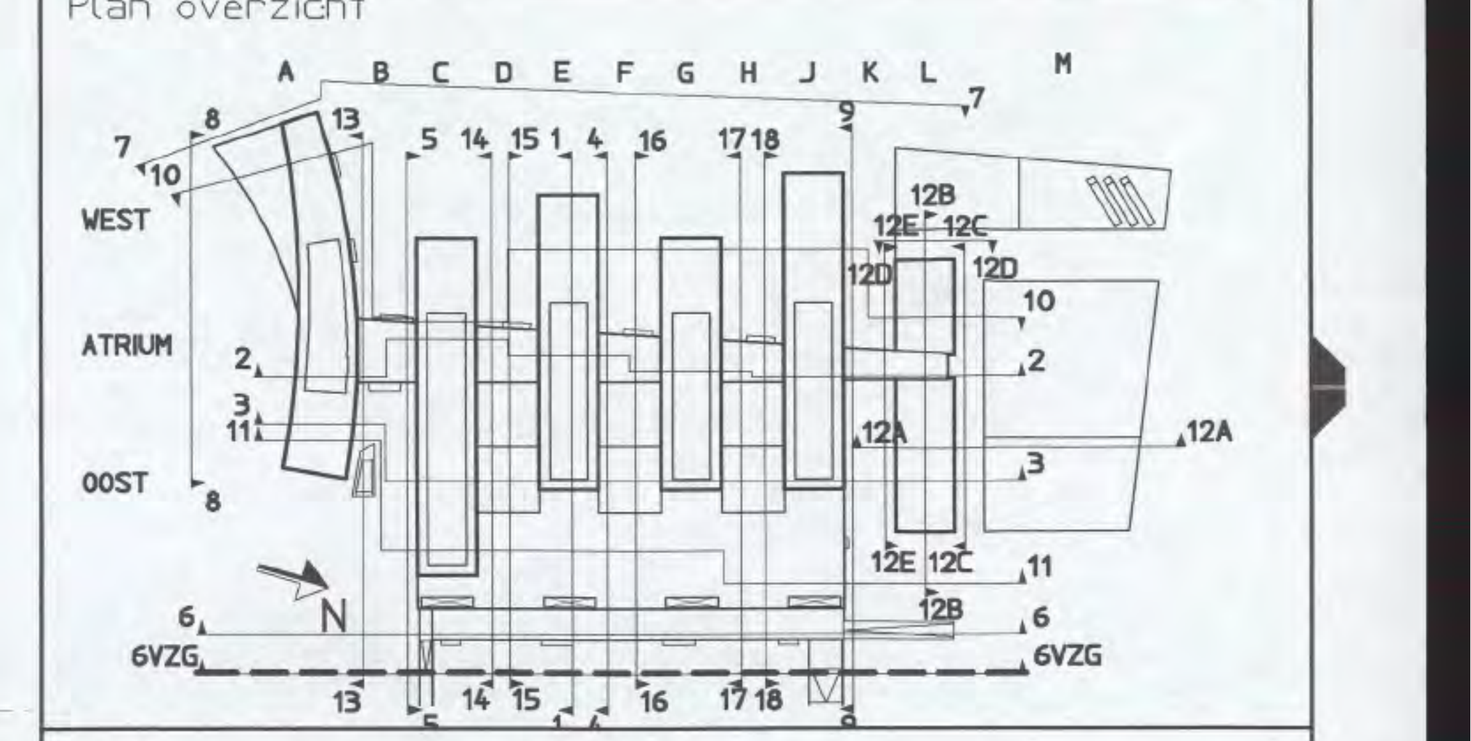

ARCADIS
Infrastructuur, gebouwen, milieu, communications
ARCADIS Infra BV
Piet Mondriaanlaan 26
Postbus 220
3800 AE Amersfoort
Tel: +31 (0)33 - 477 1000
Fax +31 (0)33 - 477 2000
www.arcadis.nl

Opdrachtgever : Shell International Chemicals B.V. [redacted]

Ontwerp : ARCADIS Bouw & Vastgoed BV i.s.m. van mourik vermeulen

Project : Shell NTC Amsterdam [redacted]

N 0 1 7 0 4 9 1 [redacted] - 2004

SDN [redacted]

Behoort bij de beschikking van Burgemeester en Wethouders van Amsterdam
9 MEI 2005

Onderwerp : Doorsnede 6-6
Aanzicht Oostgevel [redacted]

U22

Fase : Bouwaanvraag

Getekend	: [redacted]	Discipline	: Bouwtechnologie
Datum	: 03-12-2004	Gecontroleerd	: [redacted]
Schaal	: 1:200	Goedgekeurd	:
Bladformaat	: A3x5	Status	: Definitief

0 0.25 0.5 m

Projectnummer :	Tekeningnummer:	Versie :
140327.000256	04-3306VG	D

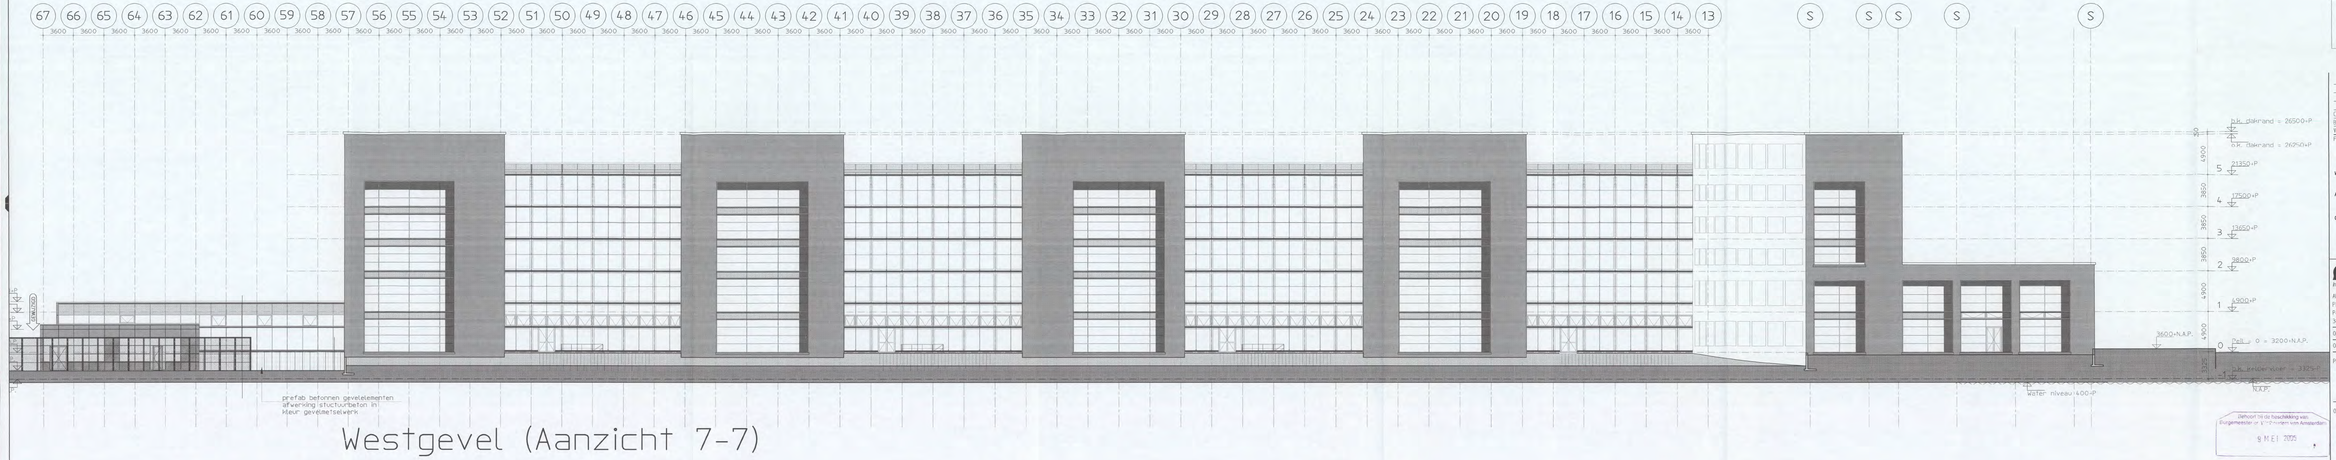

Westgevel (Aanzicht 7-7)

LEGENDA

B■ Droge bluseiding aansluiting.

Voor kleuren en materialen wordt verwezen naar bestekdeel B a b plage 5

C	Aanpassingen Bouwaanvraag	[redacted]	28-04-'05
B	Aanpassingen Bouwaanvraag		16-03-'05
Versie	Omschrijving wijziging	Naam	Datum


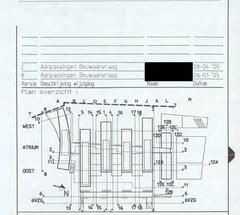

Behoort bij de toeschrijving van Burgemeester en Wethouders van Amsterdam

9 MEI 2005

ARCADIS
Infrastructuur, gebouwen, alles; communicatieve

ARCADIS Bouw&Vastgoed BV
Piet Mondriaankaan 26
Postbus 220
3800 AE Amersfoort

Tel. +31 (0)33 - 477 1000
Fax +31 (0)33 - 477 2010

Opdrachtgever : Shell International [redacted]

Stiftwerp : ARCADIS Bouw & Vastgoed BV e.o. van derrik verwerken

Project : Shell N.A.M. Amsterdam
N D T / [redacted] 1004
SDH [redacted] D4

Onderwerp : Doorsnede 7-7
aanzicht westgevel
vanaf IJ-zijde
gevels baksteen

U23

Fase : Bouwaanvraag

Getekend	[redacted]	Discipline	Bouwtechnologie
Datum	03-12-2004	Gecontreleerd	[redacted]
Schaal	1:200	Goedgekeurd	
Bladformaat	A3x5	Status	Definitief

Projectnummer : 14.0327.000256

Tekeningnummer : 04-3307

Versie : C

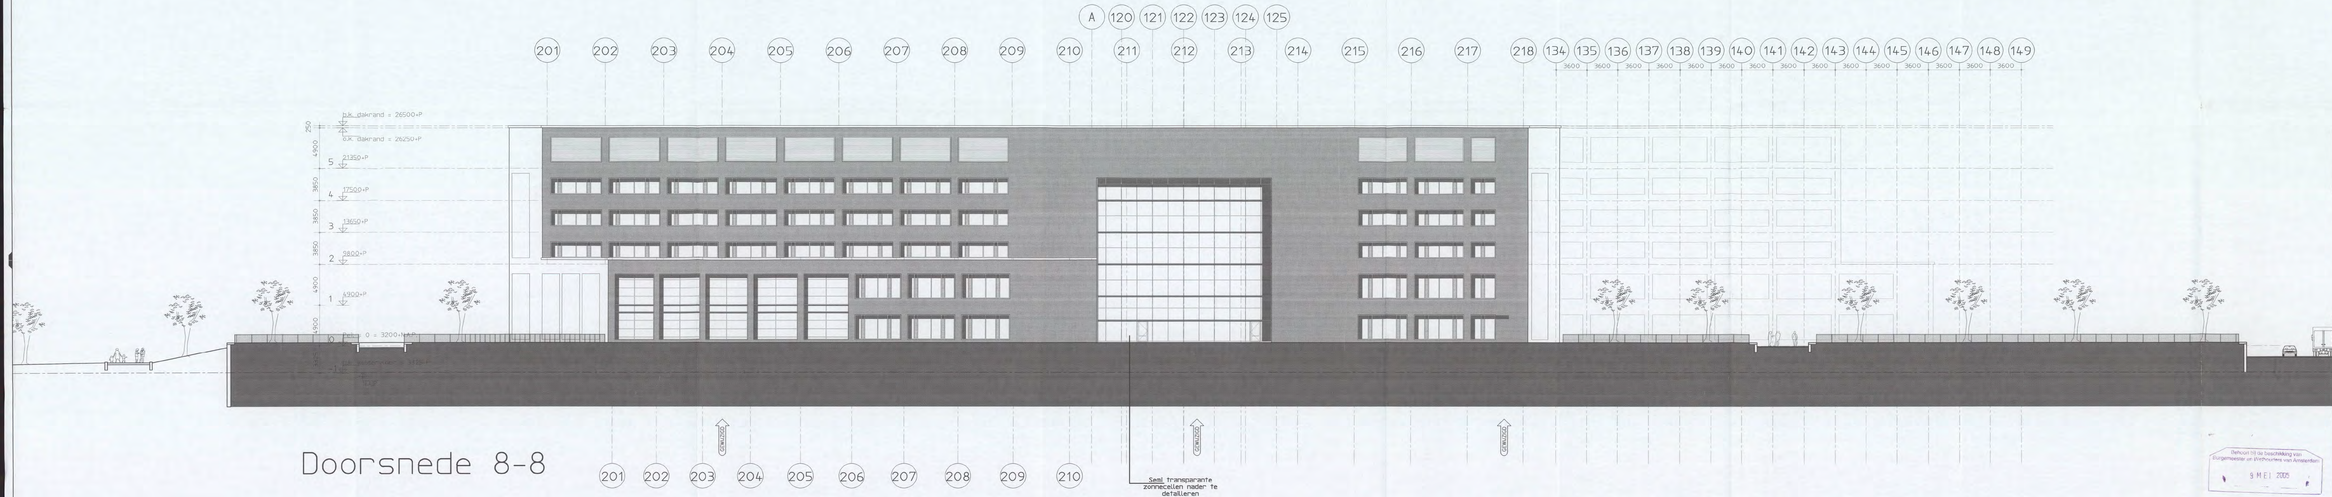

Behoort bij de beschikking van Burgemeester en Wethouders van Amsterdam

9 MEI 2005

Versie	Omschrijving wijziging	Naam	Datum
B	Aanpassingen Bouwaanvraag	[redacted]	06-01-05

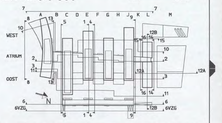

ARCADIS
Infrastructuur, gebouwen, milieu, communicatiens

ARCADIS Infra BV
Piet Mondriaanlaan 26
Postbus 220
3800 AE Amersfoort

Tel. +31 (0)33 - 477 1000
Fax +31 (0)33 - 477 2000
www.arcadis.nl

Opdrachtgever : Shell International Chemical B.V.

Ontwerp : ARCADIS Bouw & Vastgoed/Ontwerp van mourik vermeulen

Project : Shell NZC Amsterdam
N O [redacted]
SDN 2 [redacted] 04
[redacted]

Onderwerp : Doorsnede 8-8
aanzicht zuidgevel hoorn
gevel baksteen

V24

Fase : Bouwaanvraag

Getekend	[redacted]	Discipline	: Bouwtechnologie
Datum	: 03-12-2004	Gecontroleerd	[redacted]
Schaal	: 1:200	Goedgekeurd	[redacted]
Bladformaat	: A3x4	Status	: definitief

Projectnummer :	Tekeningnummer :	Versie :
140327.000256	04-3308	B



Doorsnede 9-9

Dienen bij de beschikking van Burgemeester en Wethouders van Amsterdam
9 MEI 2005

LEGENDA

B■ Droge blusleiding aansluiting.

Voor kleuren en materialen wordt verwezen naar: bestekdeel III-a bijlage 4

Versie	Beschrijving wijziging	Naam	Datum
C	Aanpassingen Bouwaanvraag	[redacted]	11-04-'05
B	Aanpassingen Bouwaanvraag		06-01-'05

Plan overzicht

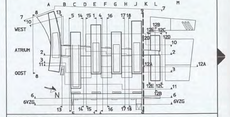

ARCADIS
Infrastructur, gebouwen, mlnr, communicatie
ARCADIS Bouw&Vastgoed BV
Piet Mondriaanlaan 26
Postbus 220
3800 AE Amersfoort
Tel. +31 (0)33 - 477 1000
Fax +31 (0)33 - 477 2010
www.arcadis.nl

Opdrachtgever : Shell International [redacted]

Ontwerp : ARCADIS Bouw & Vastgoed BV i.s.m. van mourik vermeulen

Project : Shell NTC Amsterdam [redacted]
N 0 1 / 0 / 0 [redacted]
SDN 2 / 1 3 9 / 3 / - 0 4
[redacted]

Onderwerp : Doorsnede 9-9
aanzicht noordgevel
werkplaats - vinger

V25

Fase : Bouwaanvraag

Getekend	[redacted]	Discipline	Bouwtechnologie
Datum	: 03-12-2004	Gecontroleerd	[redacted]
Schaal	: 1200	Goedgekeurd	
Bladformaat	: A3x5	Status	[redacted]

Projectnummer :	Tekeningnummer :	Versie :
140327.000256	04-3309	C

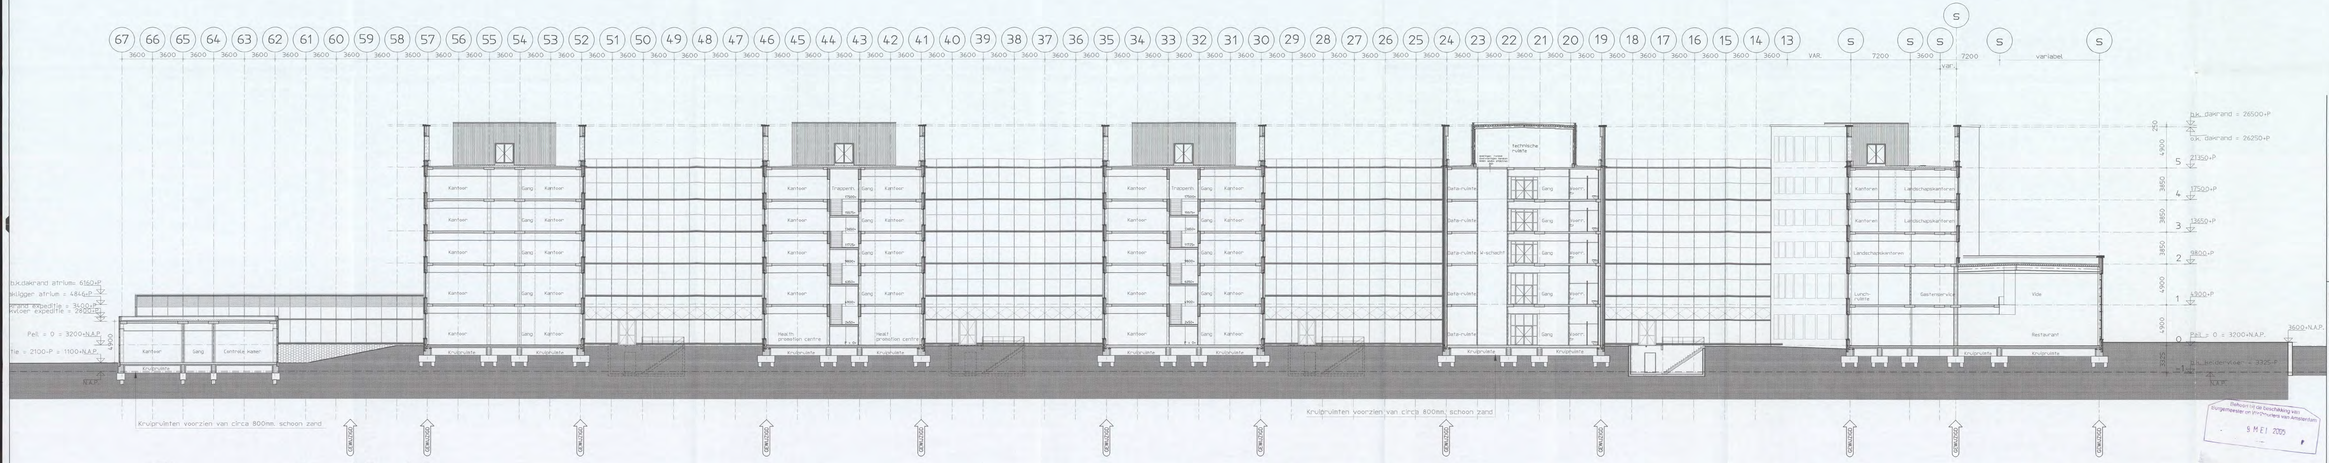

B	Aanpassingen Bouwaanvraag	[redacted]	05-01-05
Versie	Beschrijving wijziging	Notie	Datum

Plan overzicht



ARCADIS
Architecten, gebouwen, stedelijk ontwerpstructuren

ARCADIS Bouw&Vastgoed BV
Piet Mondriaanlaan 26
Postbus 220
3800 AE Amersfoort

Tel. +31 (0)33 - 477 1000
Fax +31 (0)33 - 477 2090
www.arcadis.nl


Project : Shell NTC Amsterdam
N.Z.I.I.e. [redacted] 004
SHELL [redacted] 937-04

Onderwerp : Doorsnede 10-10
doorsnede over kantoorvingers - hoorn westzijde

Fase : Bouwaanvraag

Getekend	[redacted]	Discipline	Bouwtechnologie
Datum	: 03-12-2004	Gecontroleerd	: [redacted]
Schaal	: 1:200	Goedgekeurd	:
Blattformaat	: A3x5	Status	: definitief
Projectnummer :		Tekeningnummer :	Versie :
140327.000256		04-3310	B

Reproductie of openbaarmaking van dit ontwerp is verboden zonder toestemming van ARCADIS Bouw & Vastgoed BV

Ontvangen door Burgemeester en Wethouders van Amsterdam
9 MEI 2005

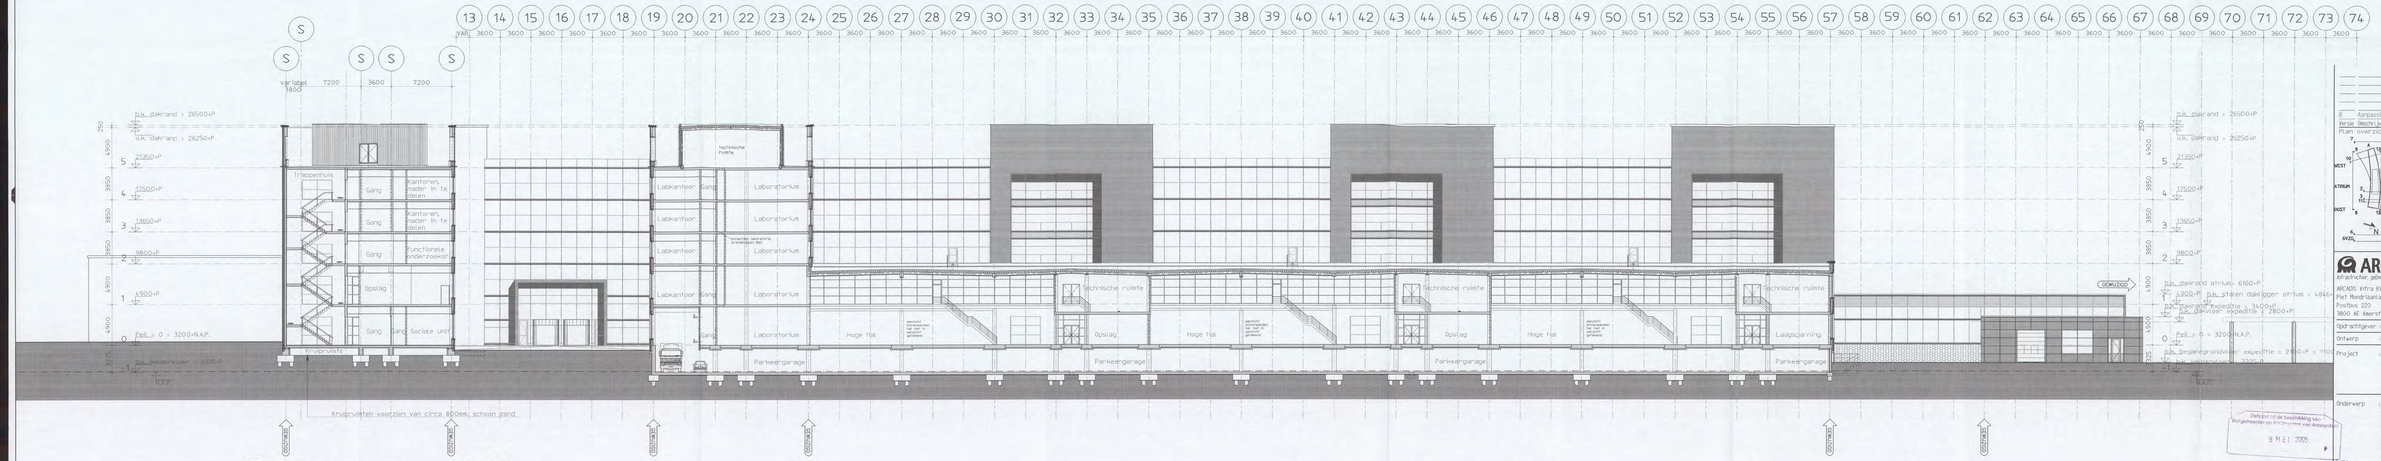

Doorsnede 11-11

Dekpot (1) de beschikking van Burgemeester en Wethouders van Amsterdam
9 MEI 2005

B Aanpassingen Bouwaanvraag [redacted] 14-01-'05
Versie Omschrijving wijziging Naam Datum

Plan overzicht

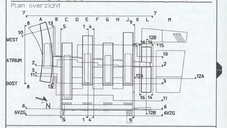

ARCADIS
Infrastructuur, gebouwen, wilde, communicatie

ARCADIS Infra BV
Piet Mondriaanlaan 26
Postbus 220
3800 AE Amersfoort

Tel. +31 (0)33 - 477 1000
Fax +31 (0)33 - 477 2000
[redacted]

Opdrachtgever : Shell International Ch[redacted]

Ontwerp : ARCADIS Bouw & Vastgoed BV i.s.m. van mourik vermeulen

Project : Shell NTC Amsterdam [redacted]
N O 1 [redacted] 2004
SON [redacted] - 04
[redacted]

Onderwerp : Doorsnede 11-11
doorsnede over
hoge hallen en hoorn
oostzijde

U27

Fase : Bouwaanvraag

Getekend	[redacted]	Discipline	Bouwtechnologie
Datum	03-12-2004	Gecontroleerd	[redacted]
Schaal	1:200	Goedgekeurd	[redacted]
Bladformaat	A3x5	Status	definitief
Projectnummer : 140327.000256		Tekeningnummer : 04-3311	Versie : B

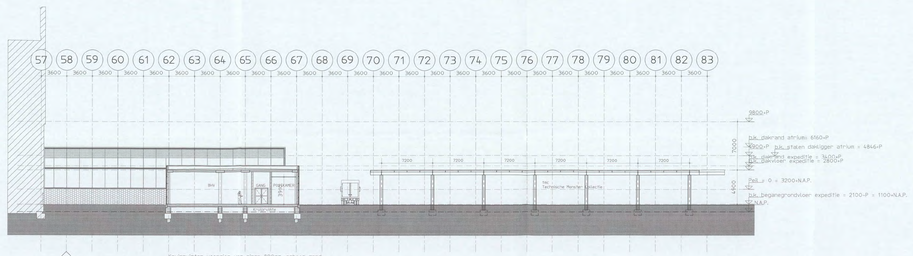

Doorsnede 12A-12A

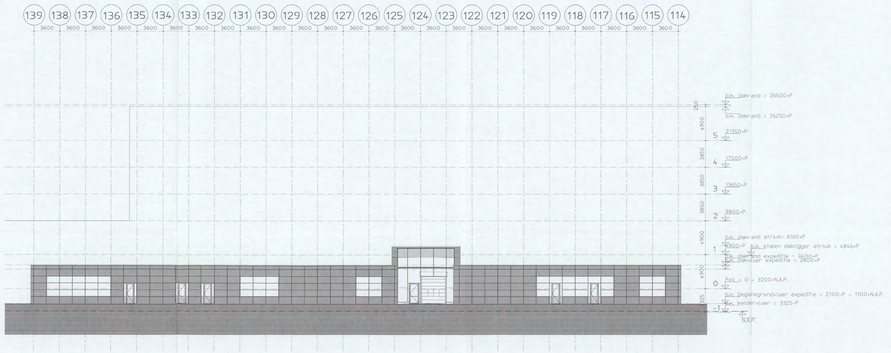

Noordgevel expeditiegebouw en atrium (doorsnede 14-14)

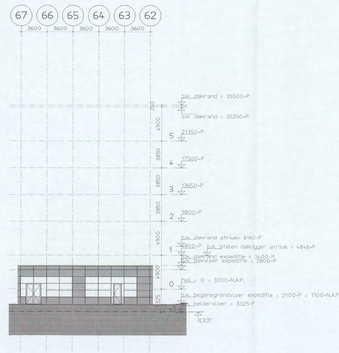

Westgevel expeditiegebouw (doorsnede 15-15)

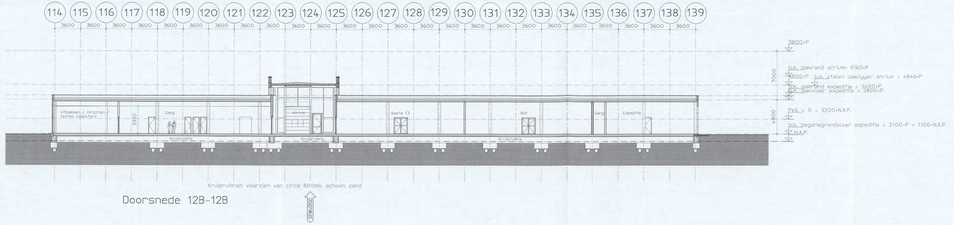

Doorsnede 12B-12B

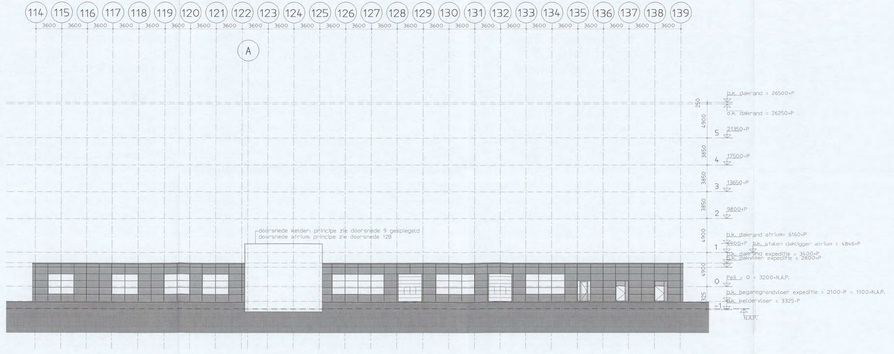

Zuidgevel expeditiegebouw (doorsnede 16-16)

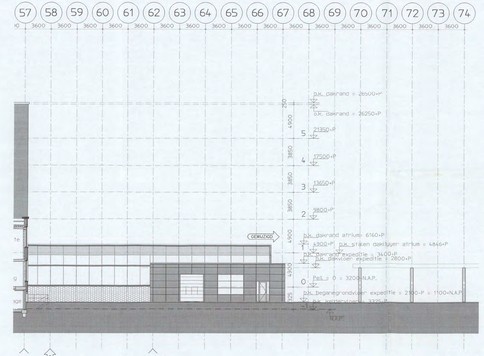

Oostgevel expeditiegebouw (fragment doorsnede 11-11)




Plan overzicht

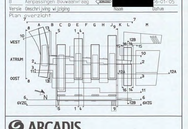

ARCADIS
Piet Mondriaanlaan 26
Postbus 220
3800 AE Amersfoort
Tel. +31 (0)33 - 477 1000
Fax +31 (0)33 - 477 2010
Opdrachtgever: Shell International [redacted]
[redacted]
[redacted]

Onderwerp: Expeditiegebouw
Gevels (11 en 14 t/m 16)
Doorsnede 12A en 12B

Fase: Bouwaanvraag

Getekend	[redacted]	Discipline	Bouwtechniek
Projectnummer		Tekeningnummer	Versie
140327.000256		04-3312	B

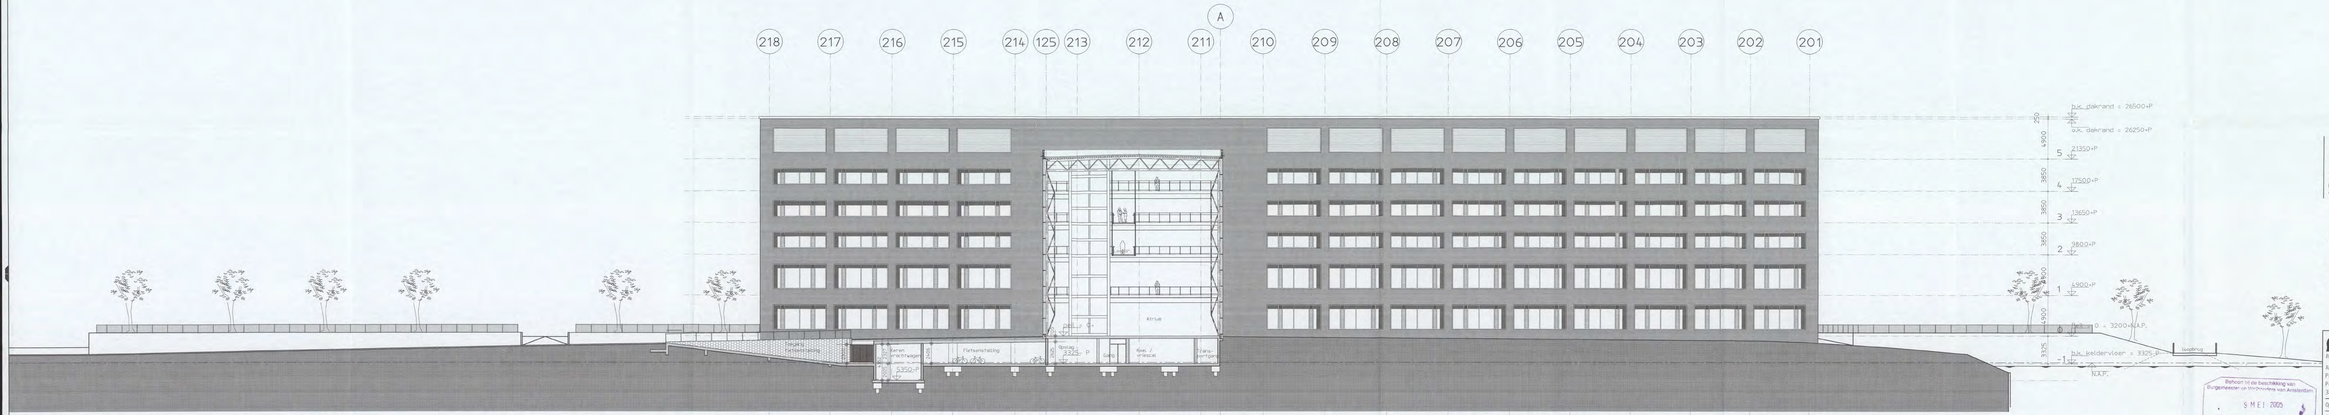
A
218 217 216 215 214 125 213 212 211 210 209 208 207 206 205 204 203 202 201
puk. dakrand = 26500+P
puk. dakrand = 26250+P
5 21350+P
4 17500+P
3 13650+P
2 9800+P
1 5900+P
0 = 3200+N.A.P.
-1 puk. peilervloer = 3325+P
N.A.P.
Atrium
Kantoor / vrijeloop
Gang
Kas- / vrijeloop

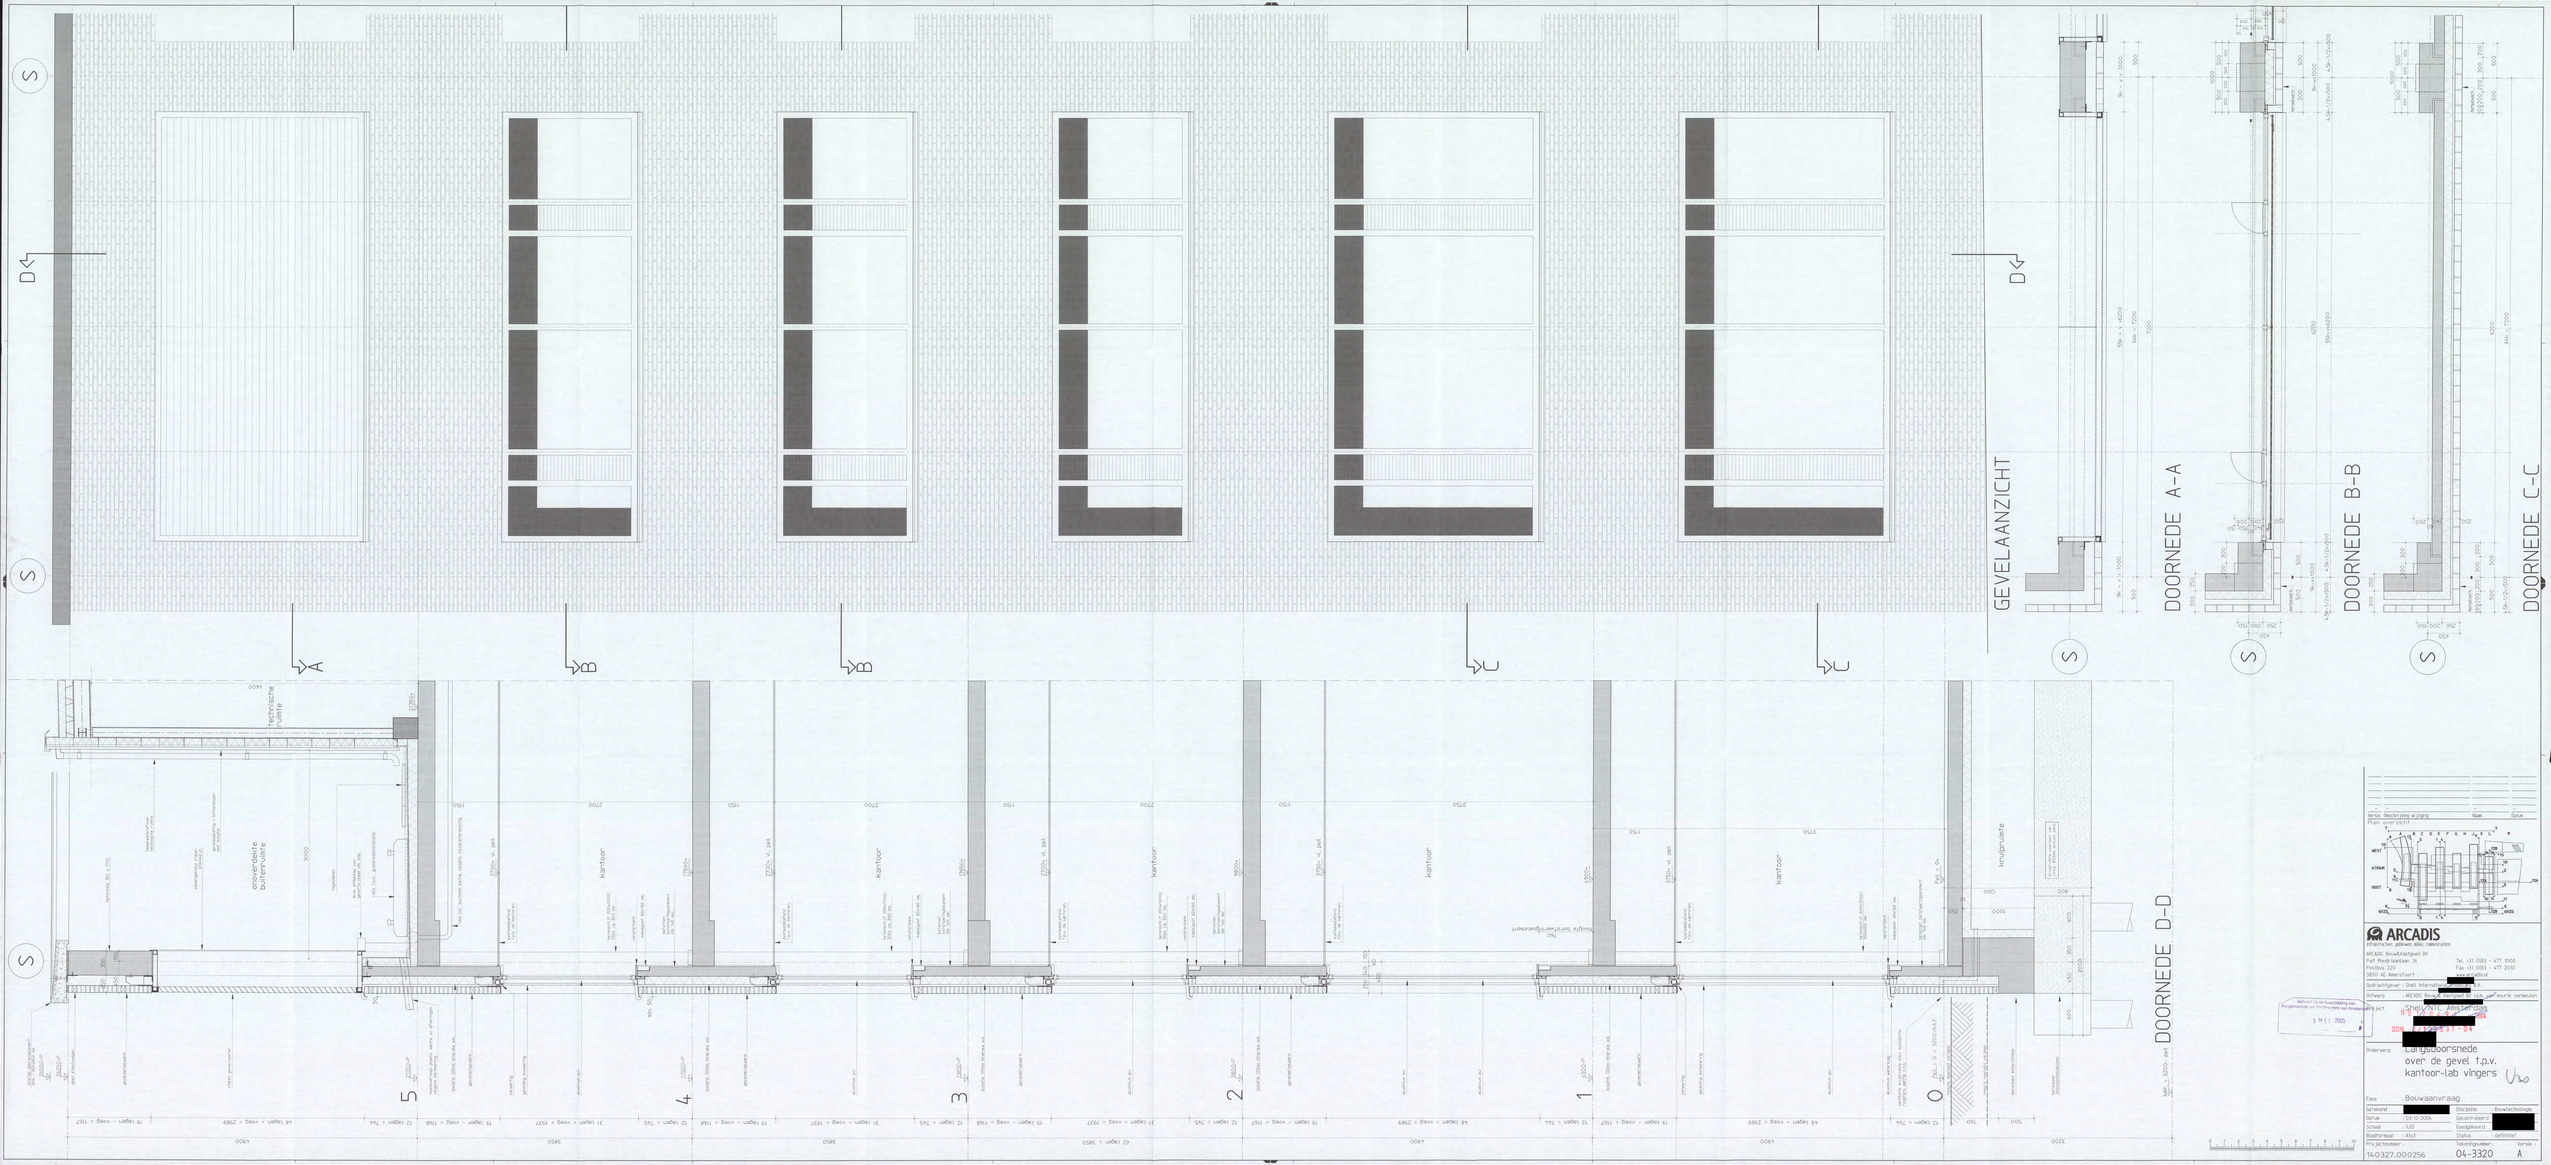
GEVELAANZICHT
DOORNEDE A-A
DOORNEDE B-B
DOORNEDE C-C
DOORNEDE D-D
kantoor
kruipruimte
onoverdekte buitenruimte
technische ruimte
Plan overzicht
ARCADIS
architecten, gebouw, stad, omgeving
ARCADIS Bouwkiestgeest BV
Piet Mondriaanlaan 26
Postbus 220
3800 AE Amersfoort
Tel. +31 (0)33 - 477 1000
Fax +31 (0)33 - 477 2010
Opdrachtgever : Shell Internationale Petroleum Maatschappij
Ontwerp : ARCADIS Bouwkiestgeest BV, Amersfoort
Project : Shell NL Amsterdam
Onderwerp : Langsdoorsnede over de gevel t.p.v. kantoor-lab vingers
Fase : Bouwaanvraag
Geleverd : [redacted]
Datum : 03-10-2004
Schaal : 1:20
Bladformaat : A1x3
Discipline : Bouwtechnologie
Gecontroleerd : [redacted]
Goedgekeurd : [redacted]
Status : definitief
Projectnummer : 140327.000256
Tekeningnummer : 04-3320
Versie : A

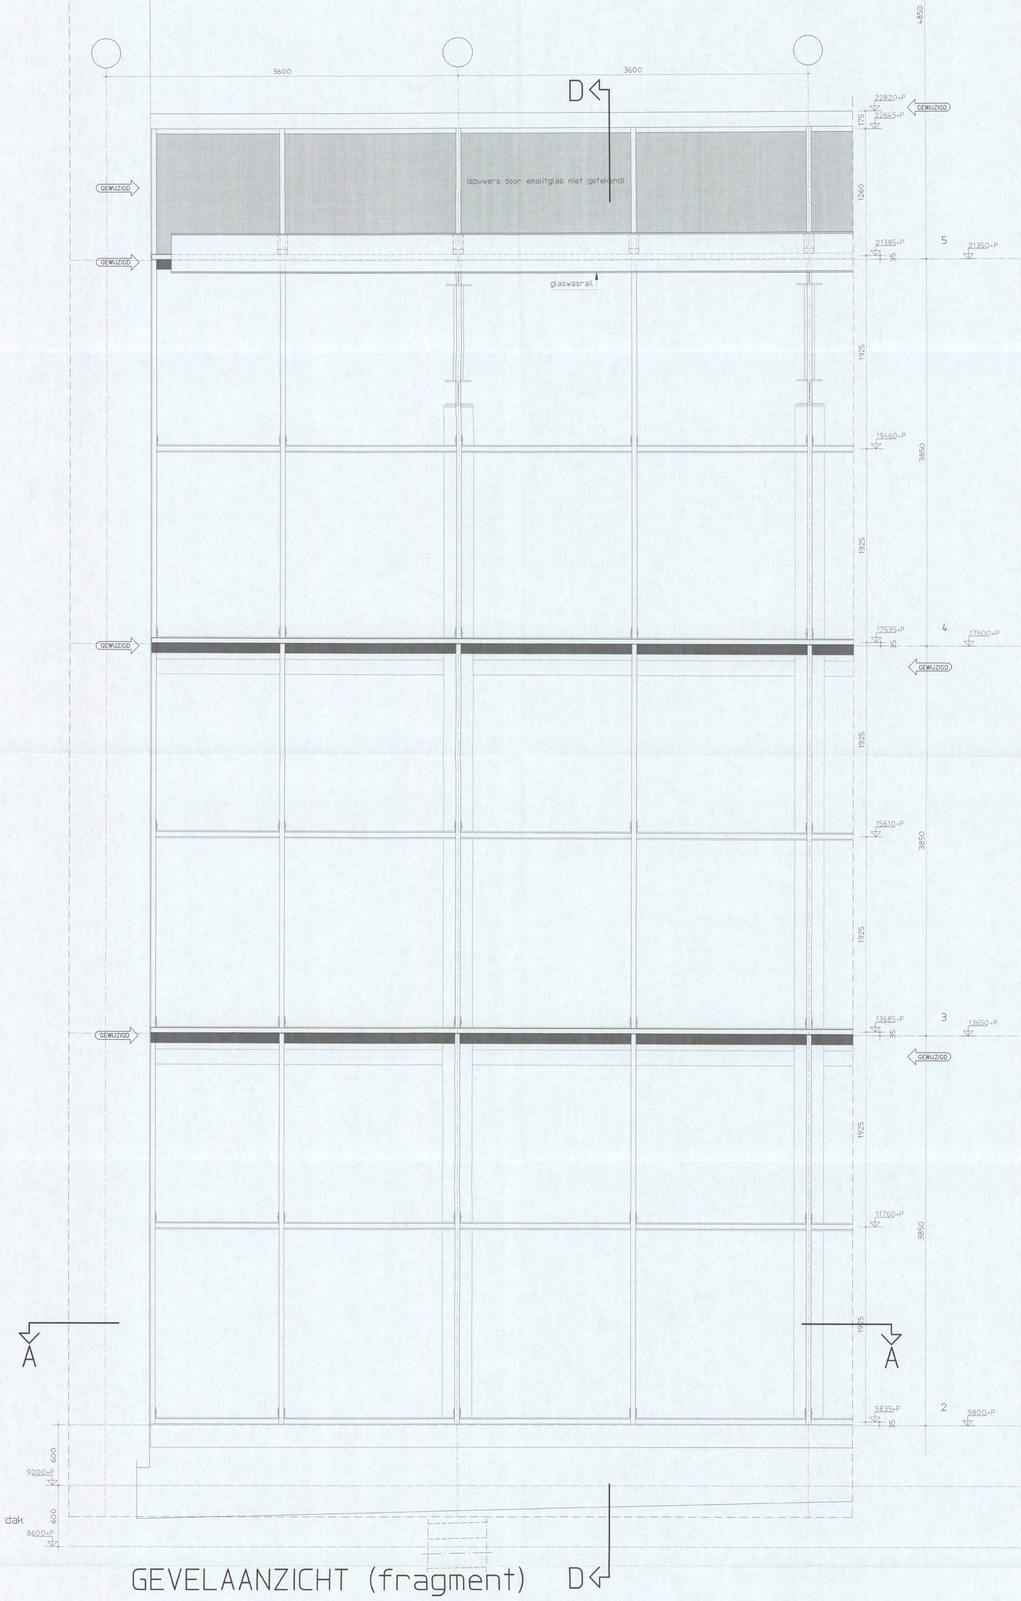

GEVELAANZICHT (fragment) D

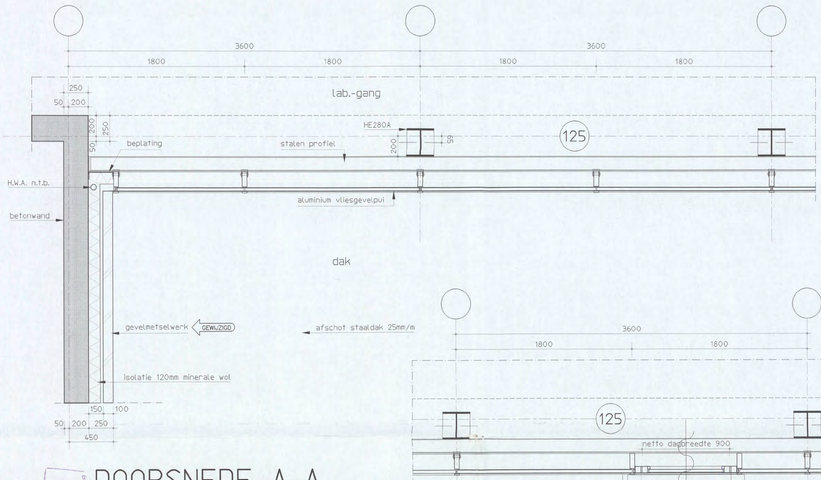

DOORSNEDE A-A

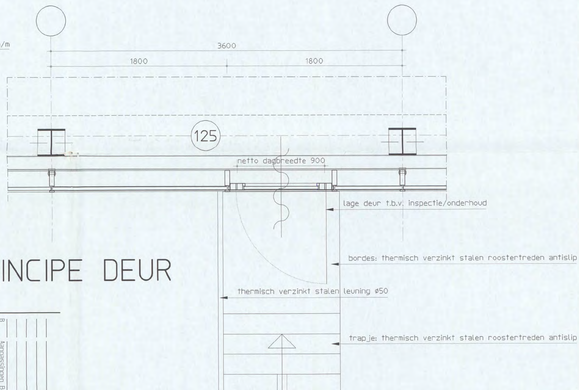

PRINCIPE DEUR

9 MEI 2005
Bouwvergunning verleend onder voorwaarden en voorschriften











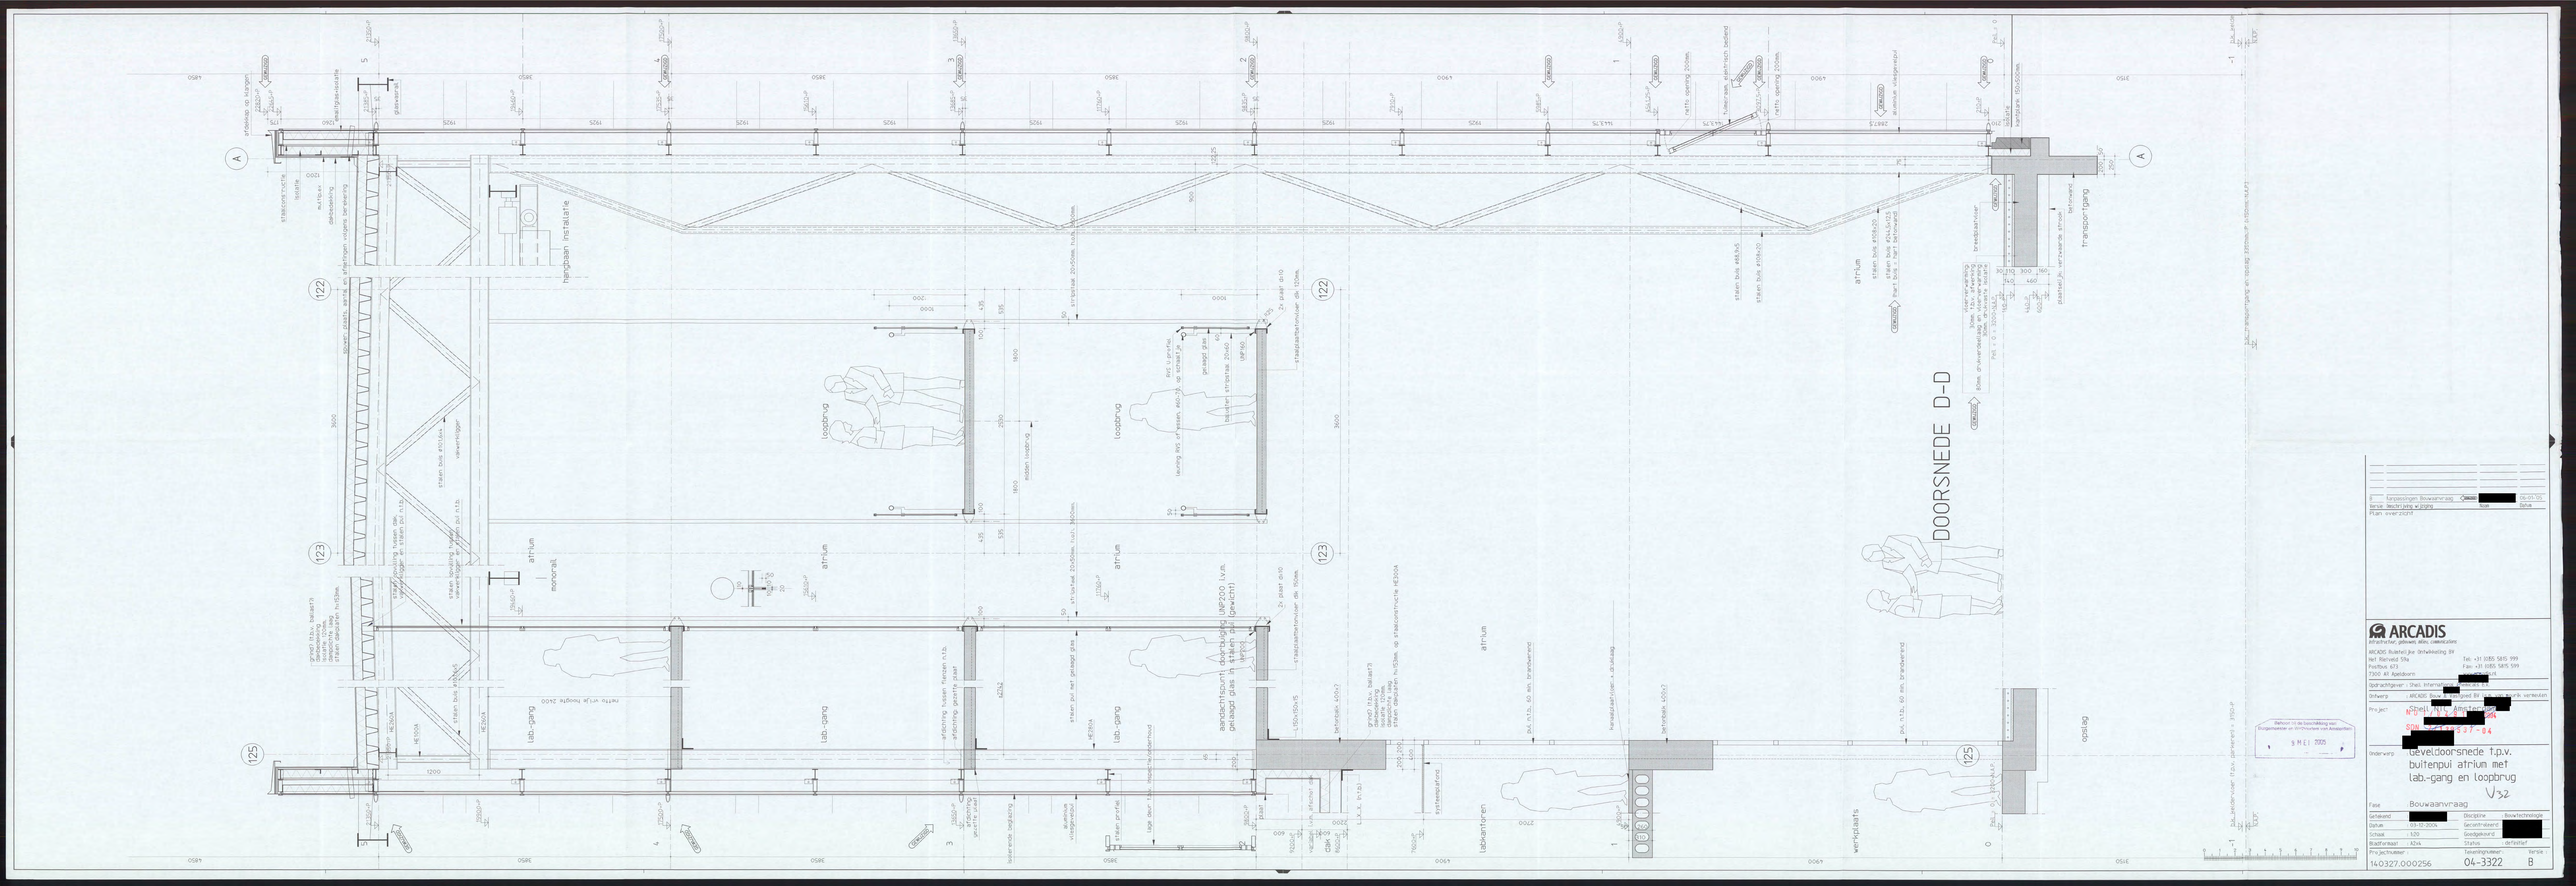
DOORSNEDE D-D
atrium
lab.-gang
loopbrug
labkantoren
werkplaats
opslag
transportgang
hangbaan installatie
monorail
