Uittreksel Kadastrale Kaart

Uw referentie: DSGR

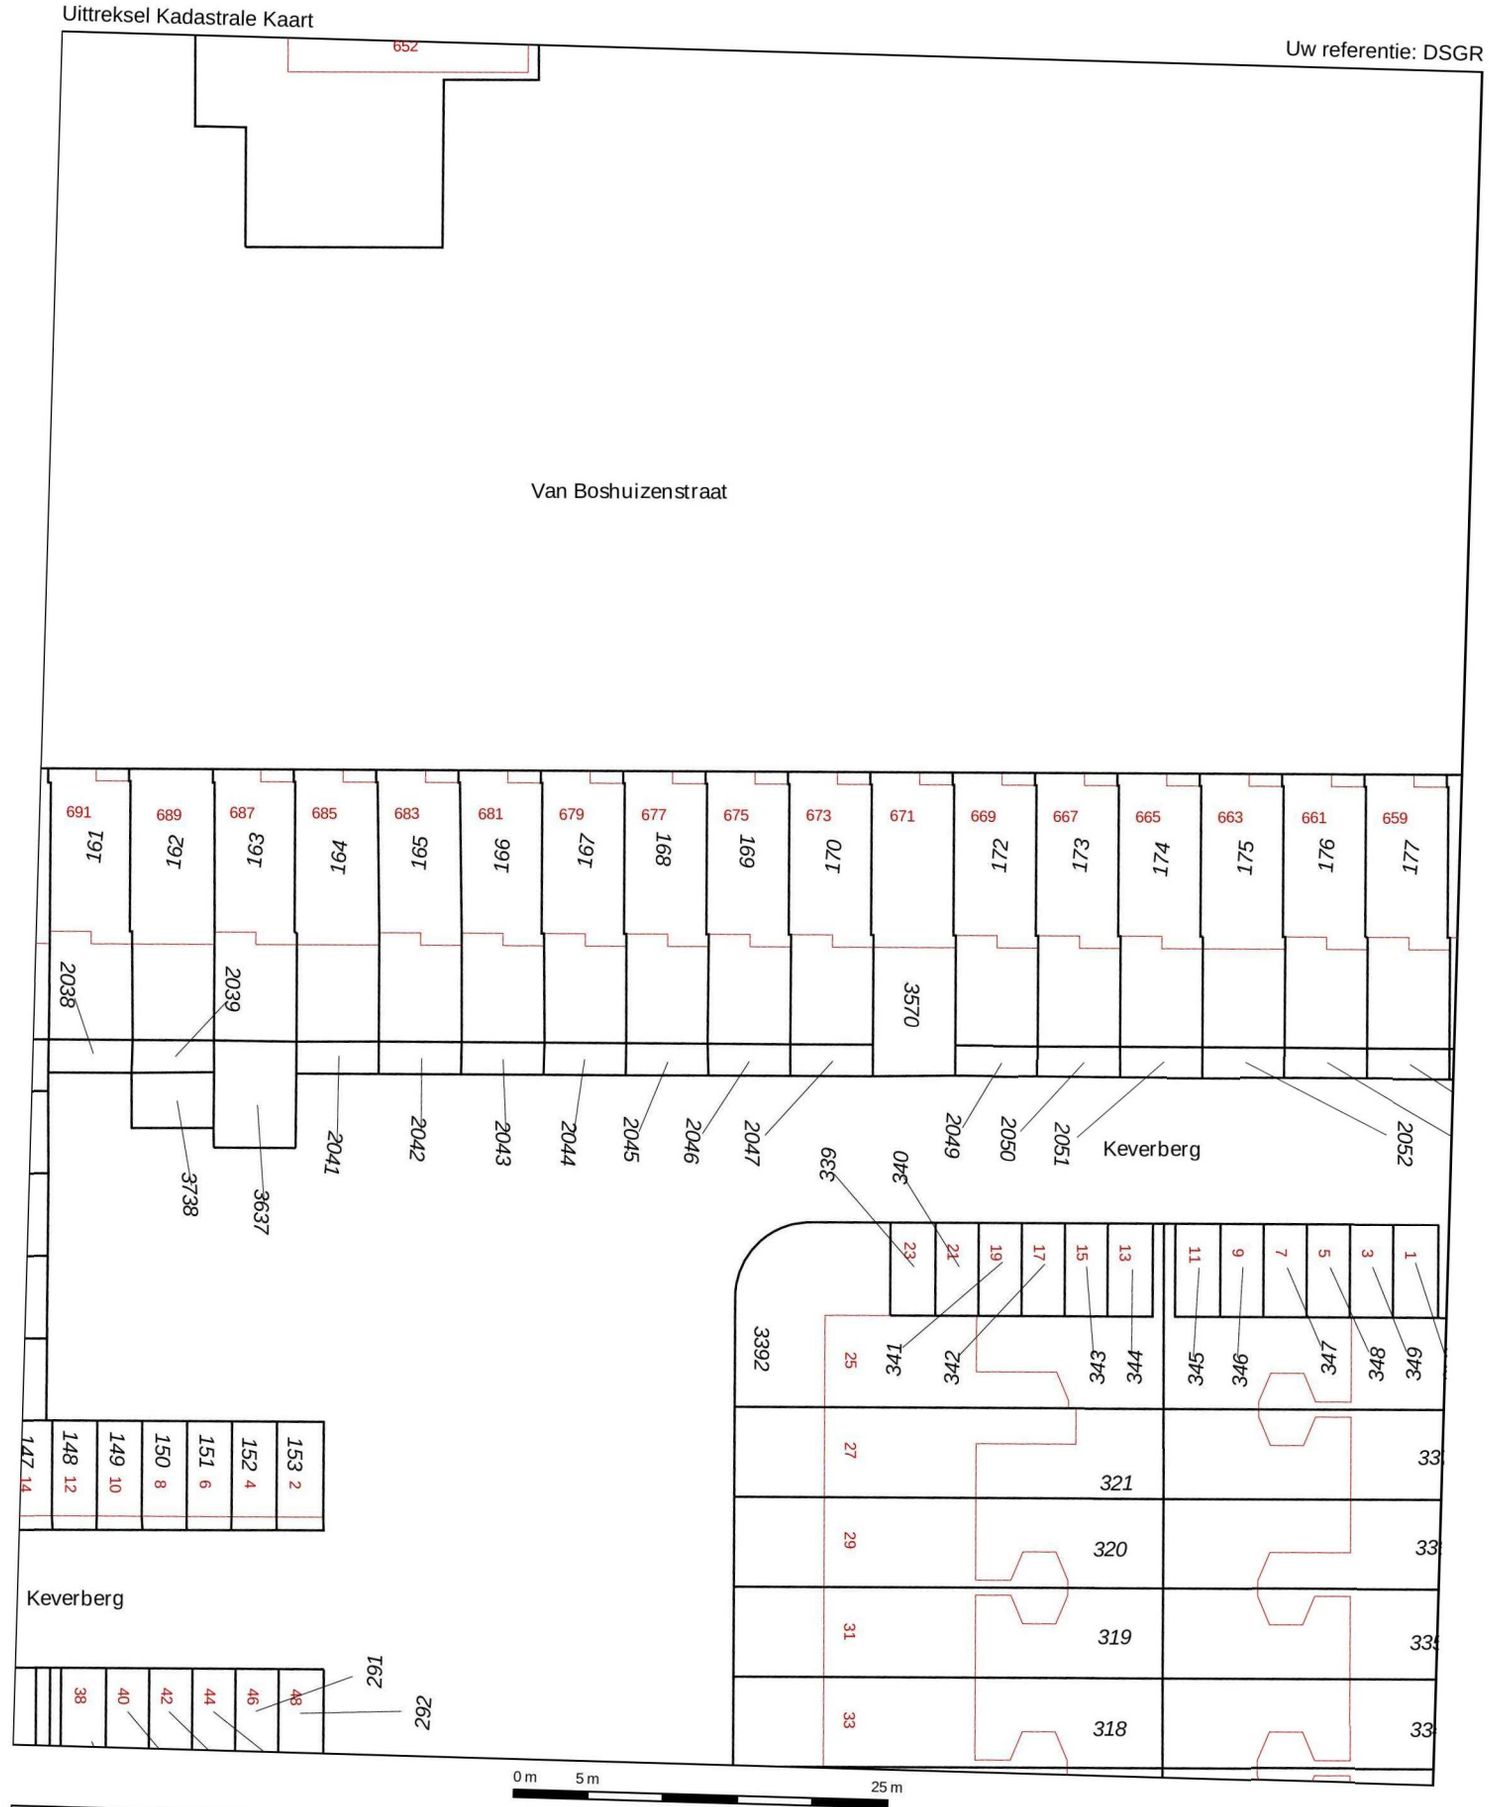

Deze kaart is noordgericht

12345 Perceelnummer

25 Huisnummer

Vastgestelde kadastrale grens

Voorlopige kadastrale grens

Administratieve kadastrale grens

Bebouwing

Overige topografie

Schaal 1:500

Kadastrale gemeente Amsterdam
Sectie AK
Perceel 169

Voor een eensluidend uittreksel, geleverd op 13 december 2019
De bewaarder van het kadaster en de openbare registers

Aan dit uittreksel kunnen geen betrouwbare maten worden ontleend.
De Dienst voor het kadaster en de openbare registers behoudt zich de intellectuele eigendomsrechten voor, waaronder het auteursrecht en het databankenrecht.

Omgevingskaart

Klantreferentie: DSGR



Deze kaart is noordgericht.

Schaal 1: 12500

Hier bevindt zich Kadastraal object Amsterdam AK 169
Van Boshuizenstraat 675, 1082AZ Amsterdam
CC-BY Kadaster.

