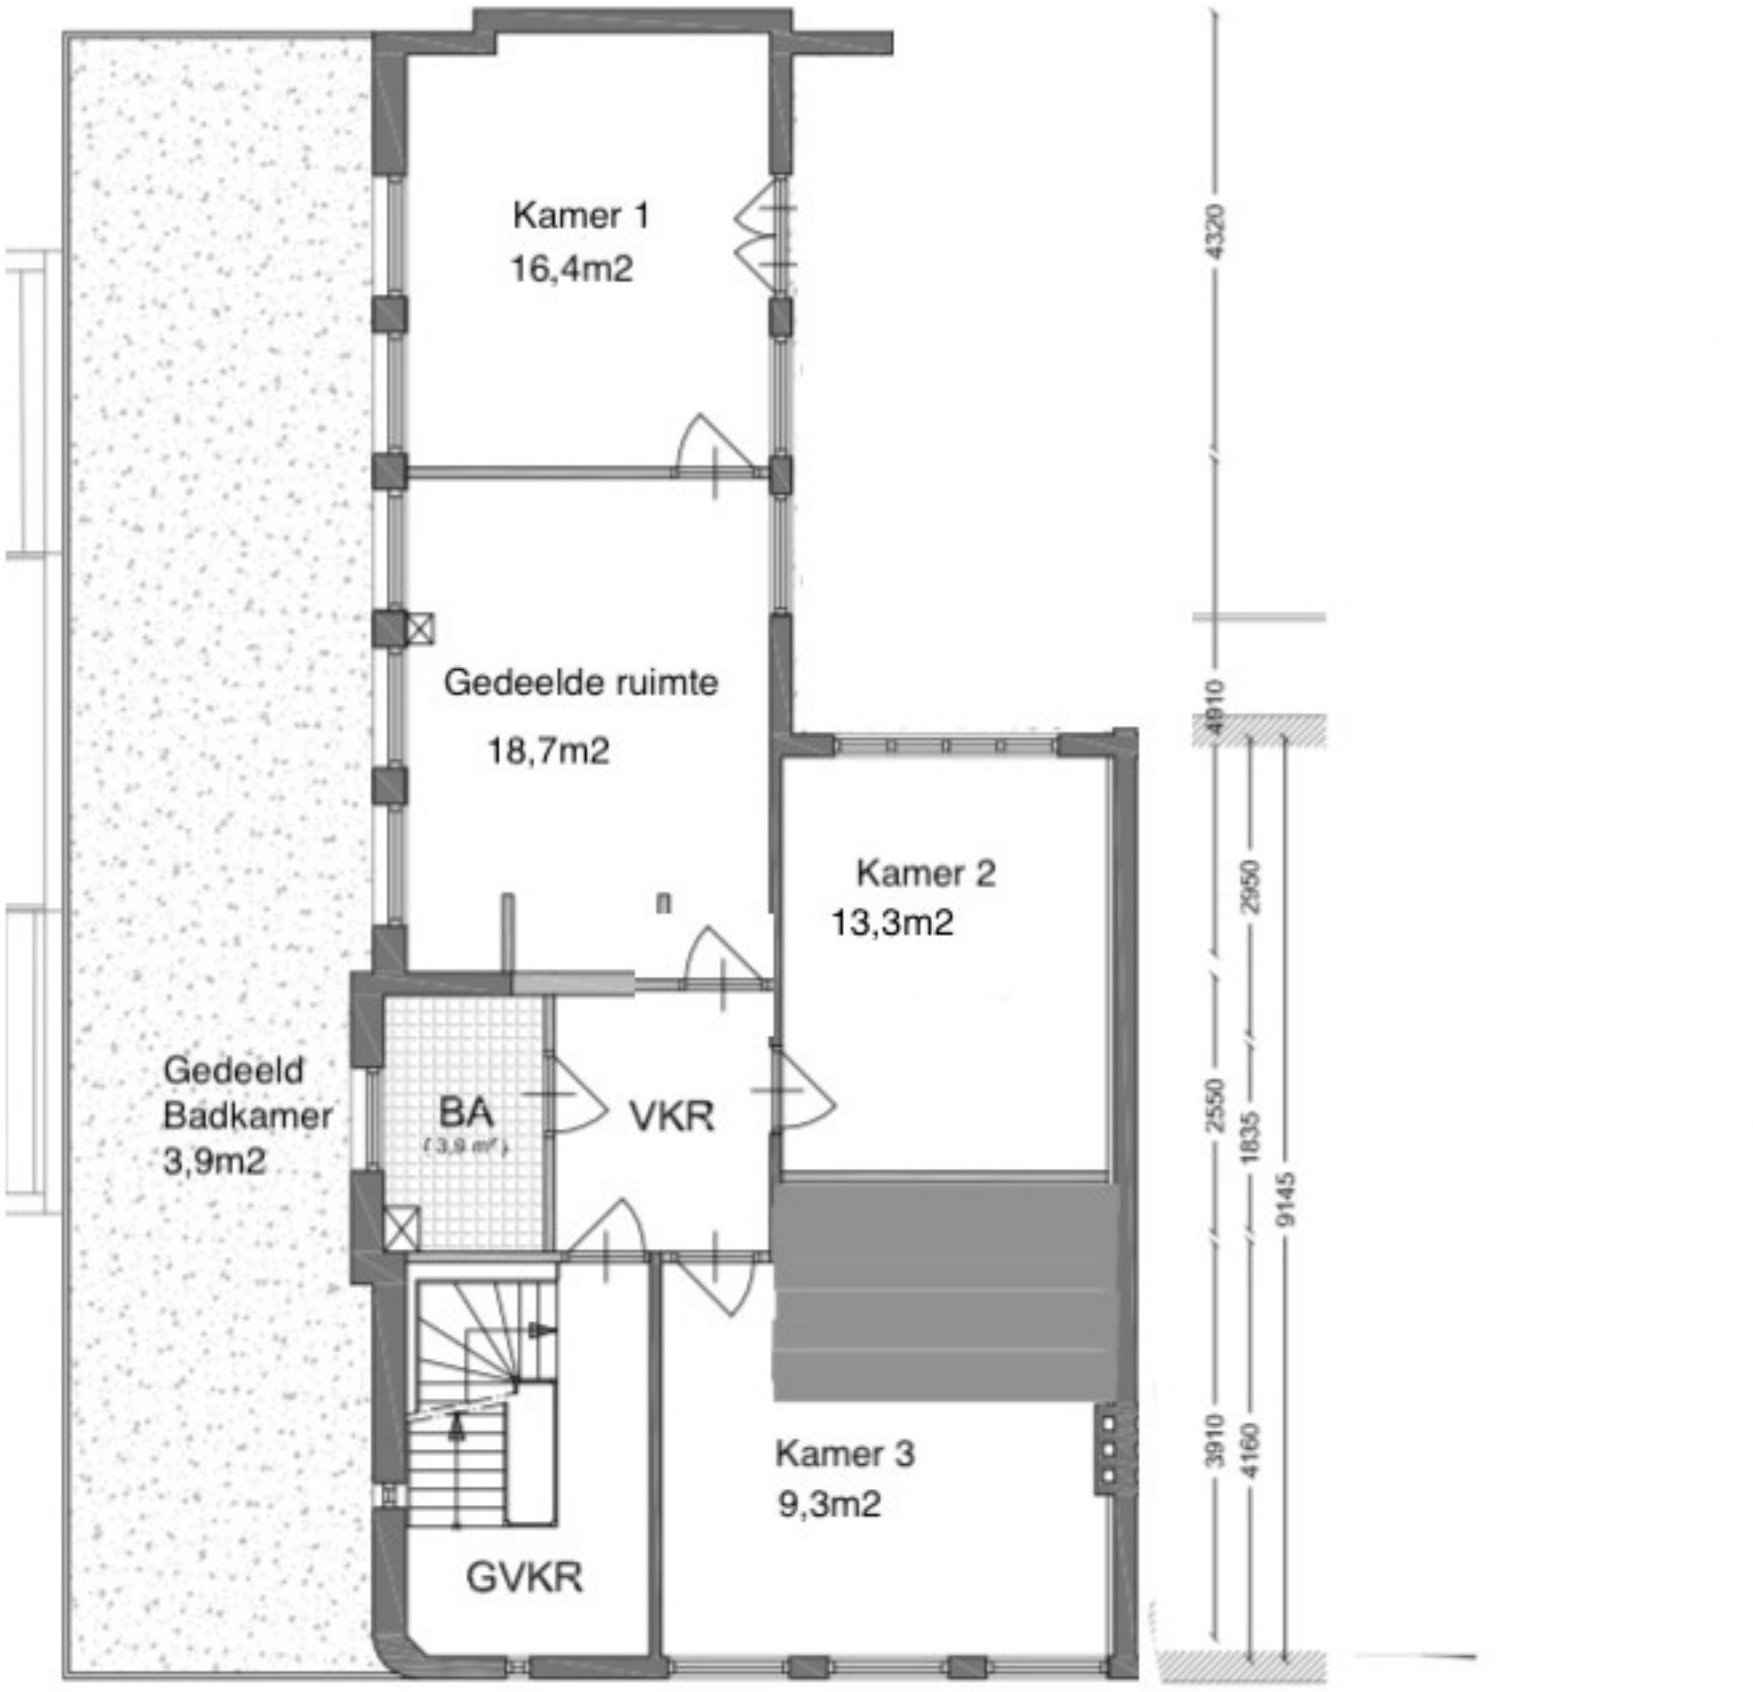

Kamer 1
16,4m2
Gedeelde ruimte
18,7m2
Kamer 2
13,3m2
Gedeeld
Badkamer
3,9m2
BA
VKR
GVKR
Kamer 3
9,3m2
4320
4910
2950
2550
1835
9145
3910
4160
3610
3230
5920
2410
4430
3470
2330
13170