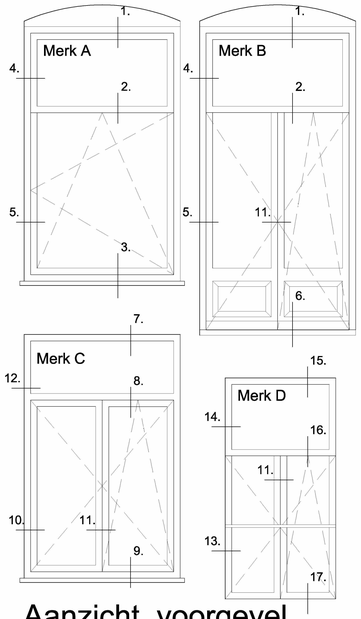

Aanzicht voorgevel
schaal 1:20

1.
schaal 1:2 bestaand

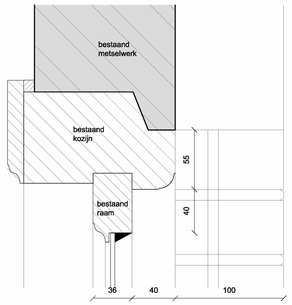

2.
schaal 1:2 bestaand

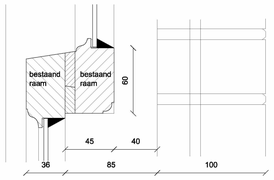

3.
schaal 1:2 bestaand

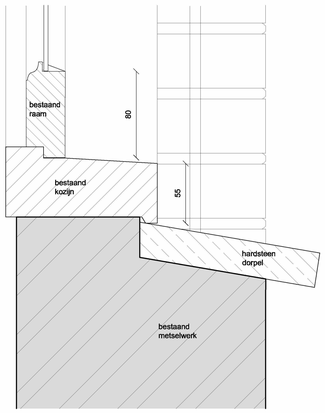

1.
schaal 1:2 nieuw

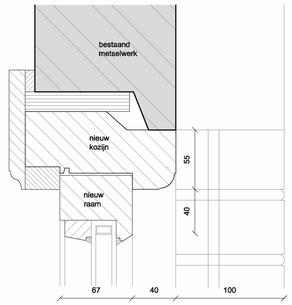

2.
schaal 1:2 nieuw

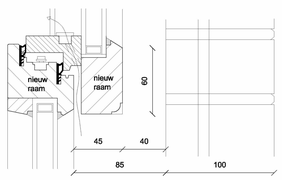

3.
schaal 1:2 nieuw

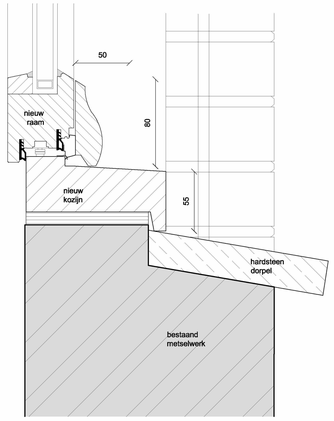

7.
schaal 1:2 bestaand

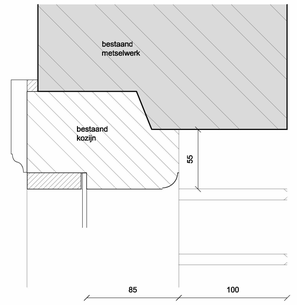

8.
schaal 1:2 bestaand

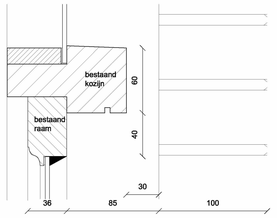

9.
schaal 1:2 bestaand

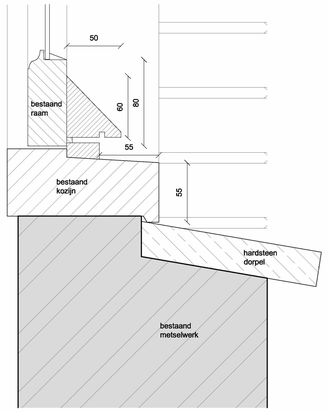

7.
schaal 1:2 nieuw

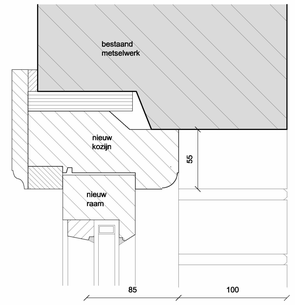

8.
schaal 1:2 nieuw

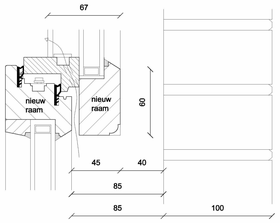

9.
schaal 1:2 nieuw

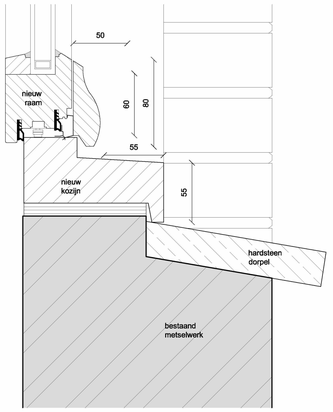

4.
schaal 1:2 bestaand

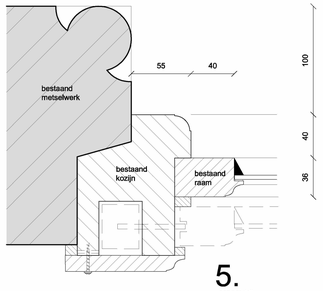

5.
schaal 1:2 bestaand

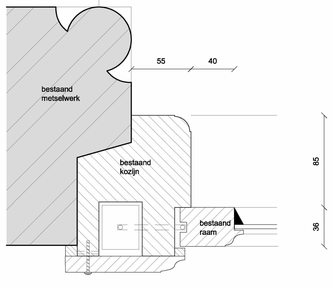

4.
schaal 1:2 nieuw

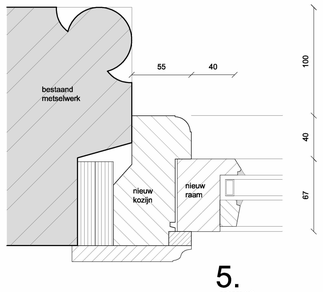

5.
schaal 1:2 bestaand

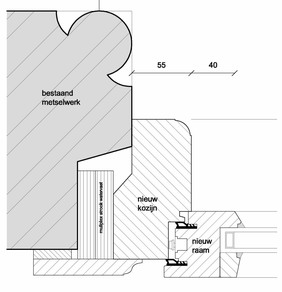

6.
schaal 1:2 bestaand

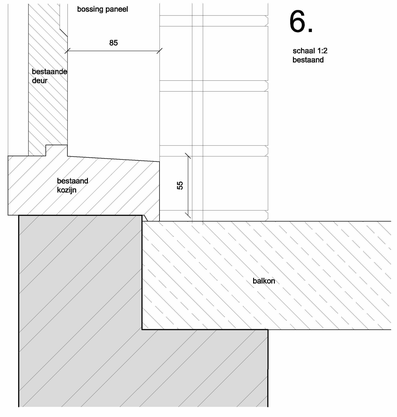

6.
schaal 1:2 nieuw

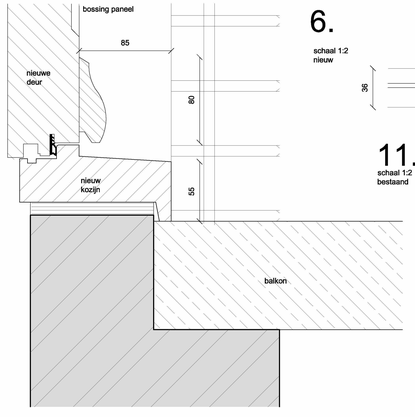

10.
schaal 1:2 bestaand

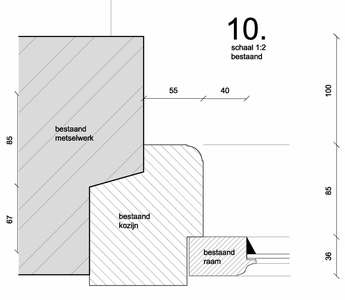

10.
schaal 1:2 nieuw

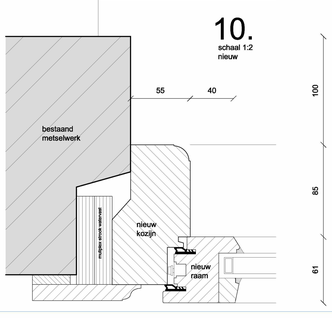

11.
schaal 1:2 bestaand

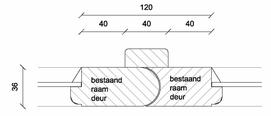

11.
schaal 1:2 nieuw

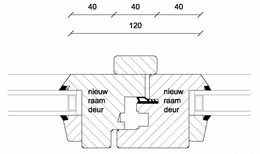

12.
schaal 1:2 bestaand

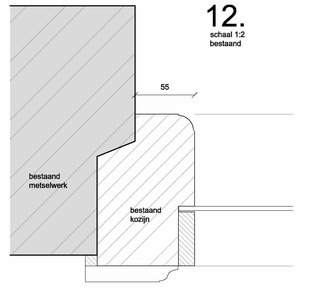

12.
schaal 1:2 nieuw

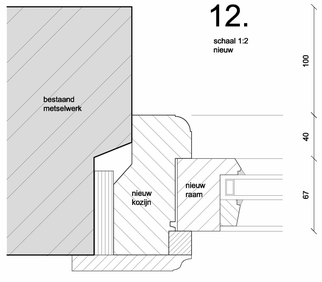

DETAILS KOZIJNEN VOORGEVEL

- nieuwe merantie kozijnen kleur RAL 9001
- nieuwe merantie ramen kleur RAL 9001
- ramen voorzien van geisoleerde beglazing en verdekte ventilatie

Amsterdam

Onderwerp:	Bestaande toestand Nieuwe toestand
Fase:	Omgevingsaanvraag
Datum:	09-02-2022
Gewijzigd:	14-02-2022 23-02-2022
Schaal:	1: 20 1:2
Werknummer:	20073
Tek. nr:	B.02