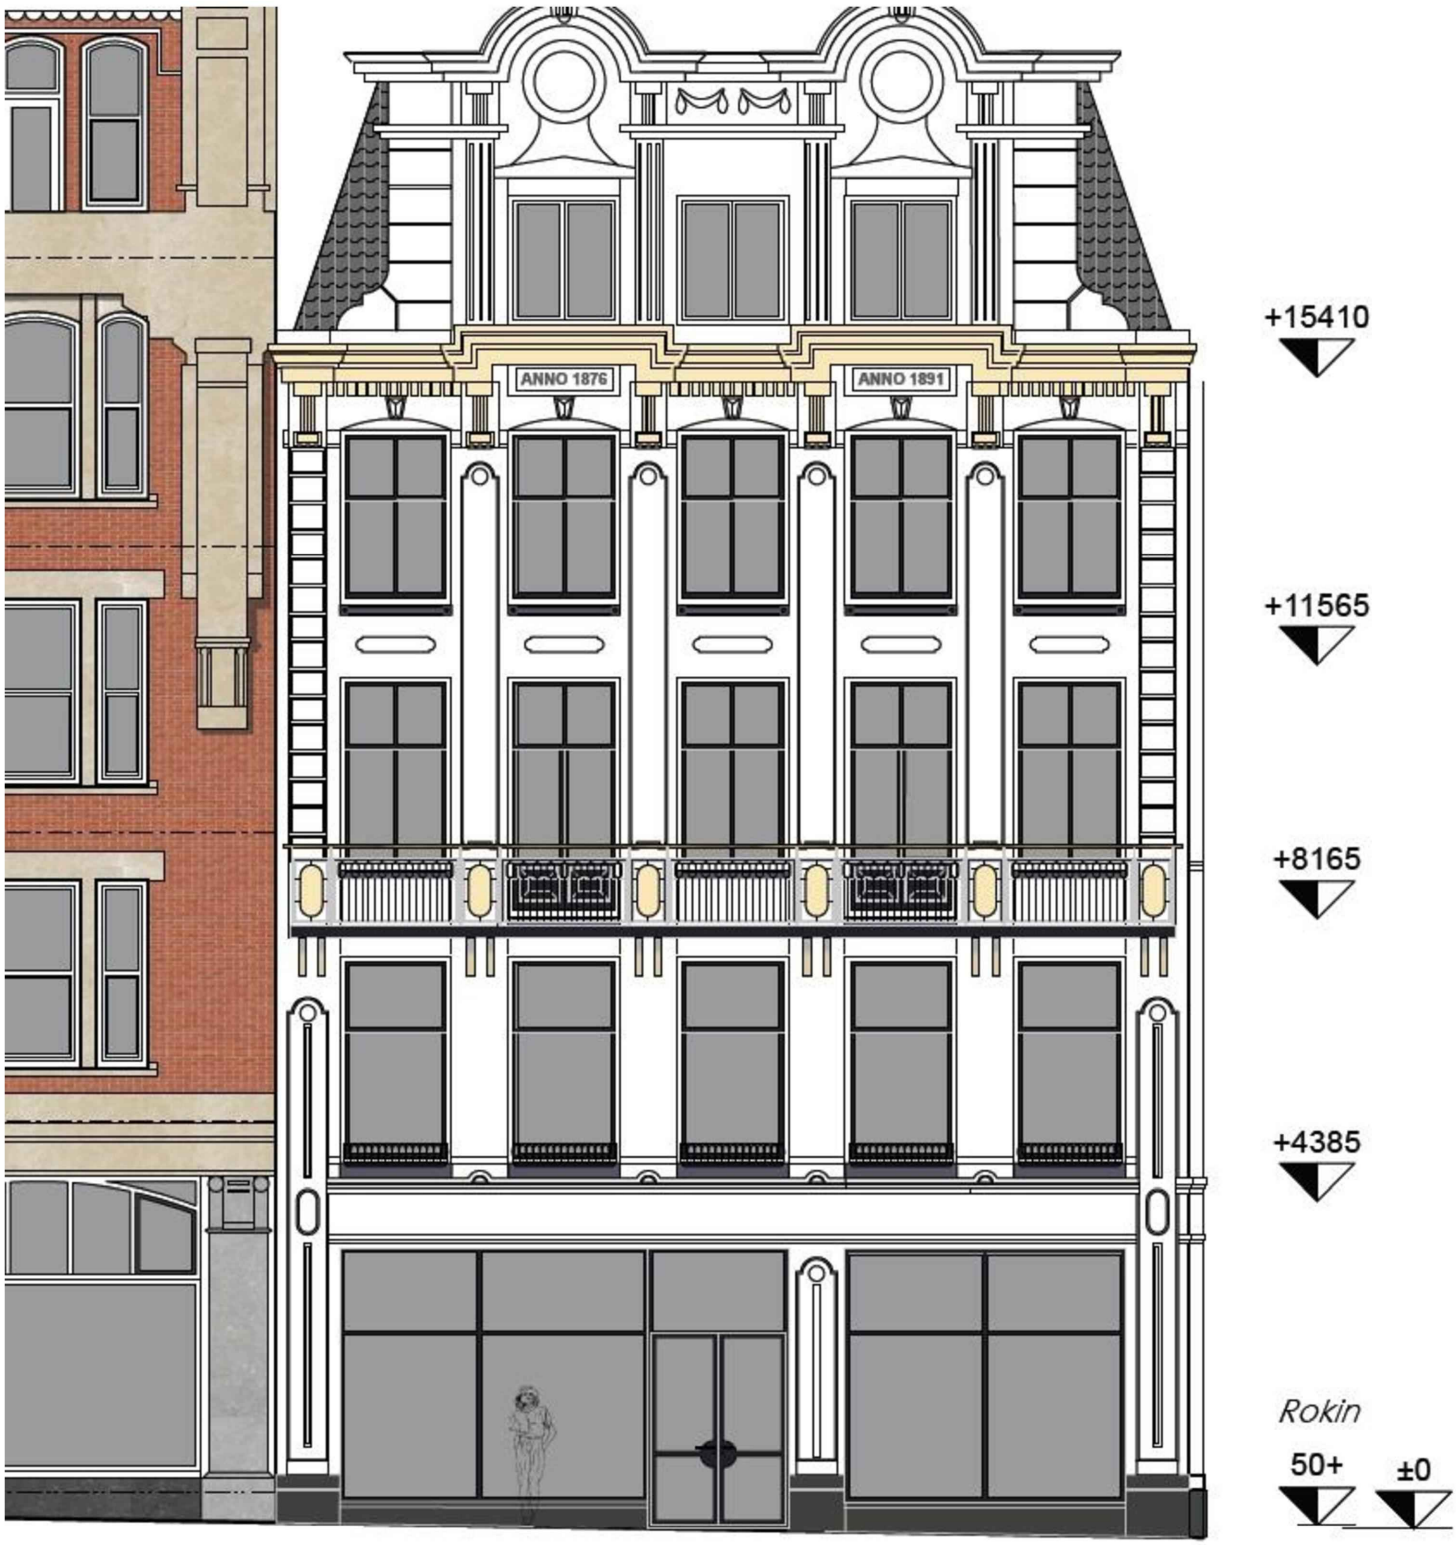


BESTAANDE SITUATIE ROKIN 17

Behoort bij besluit

BWT 1502665
Gemerkt 2

Gemeente Amsterdam
Centrum