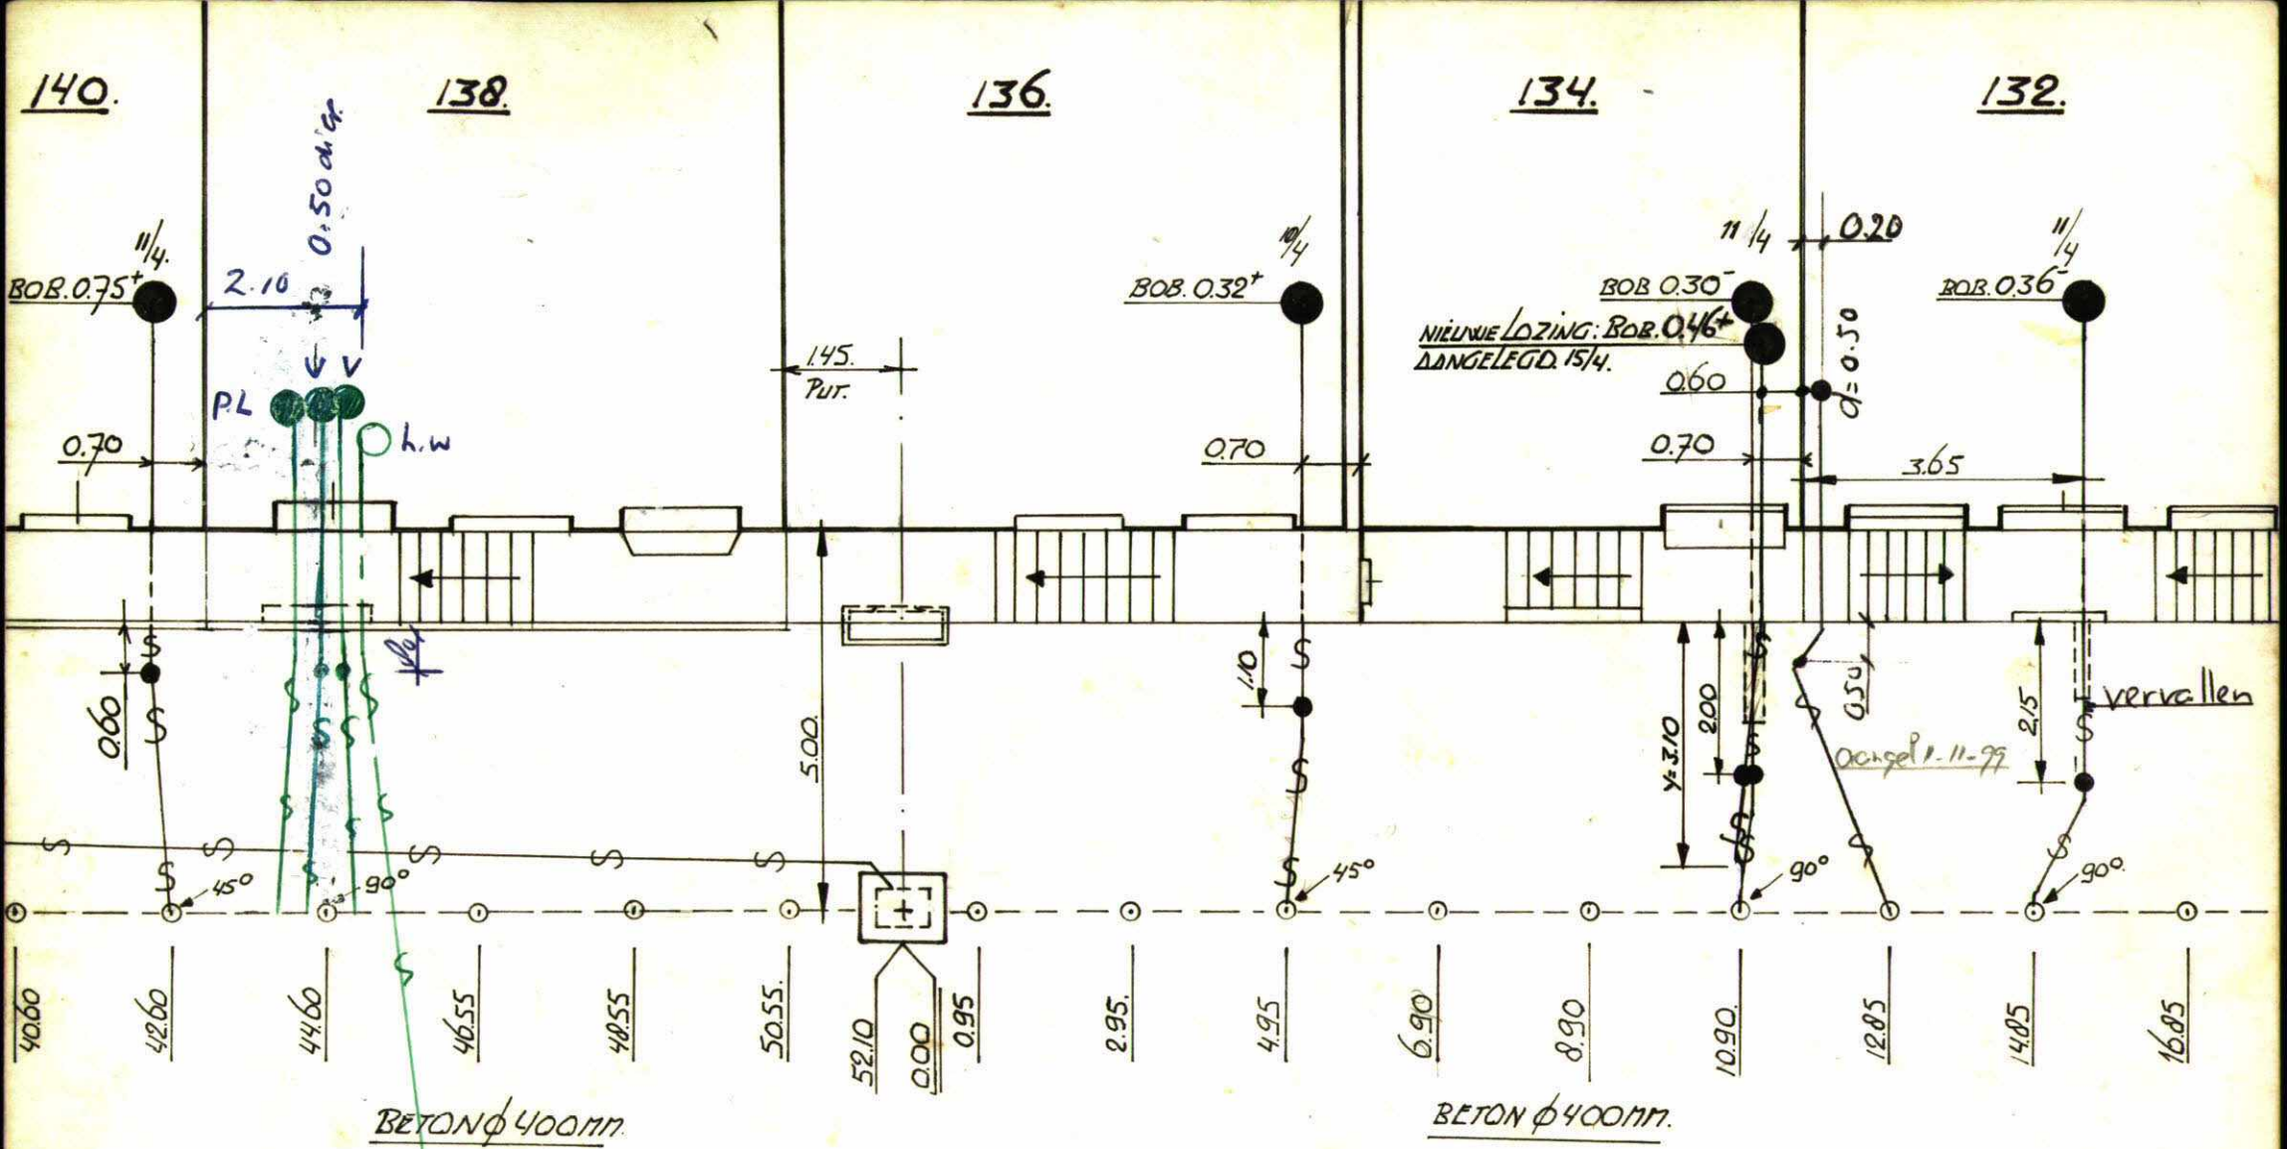


STADSKAART 44.

SINGEL

SCHAAL 1 : 100			
AANGELEGD	D.D.	11 APRIL 1985	WIJK NR.
GEW. ONDERZ.	D.D.		15/16
GETEKEND	D.D.	11 APRIL 1985	
OPZICHTER			

83-3-S

5.1,2,e