Doorsnede 1

HEA400, S355, h.o.h. 1100mm

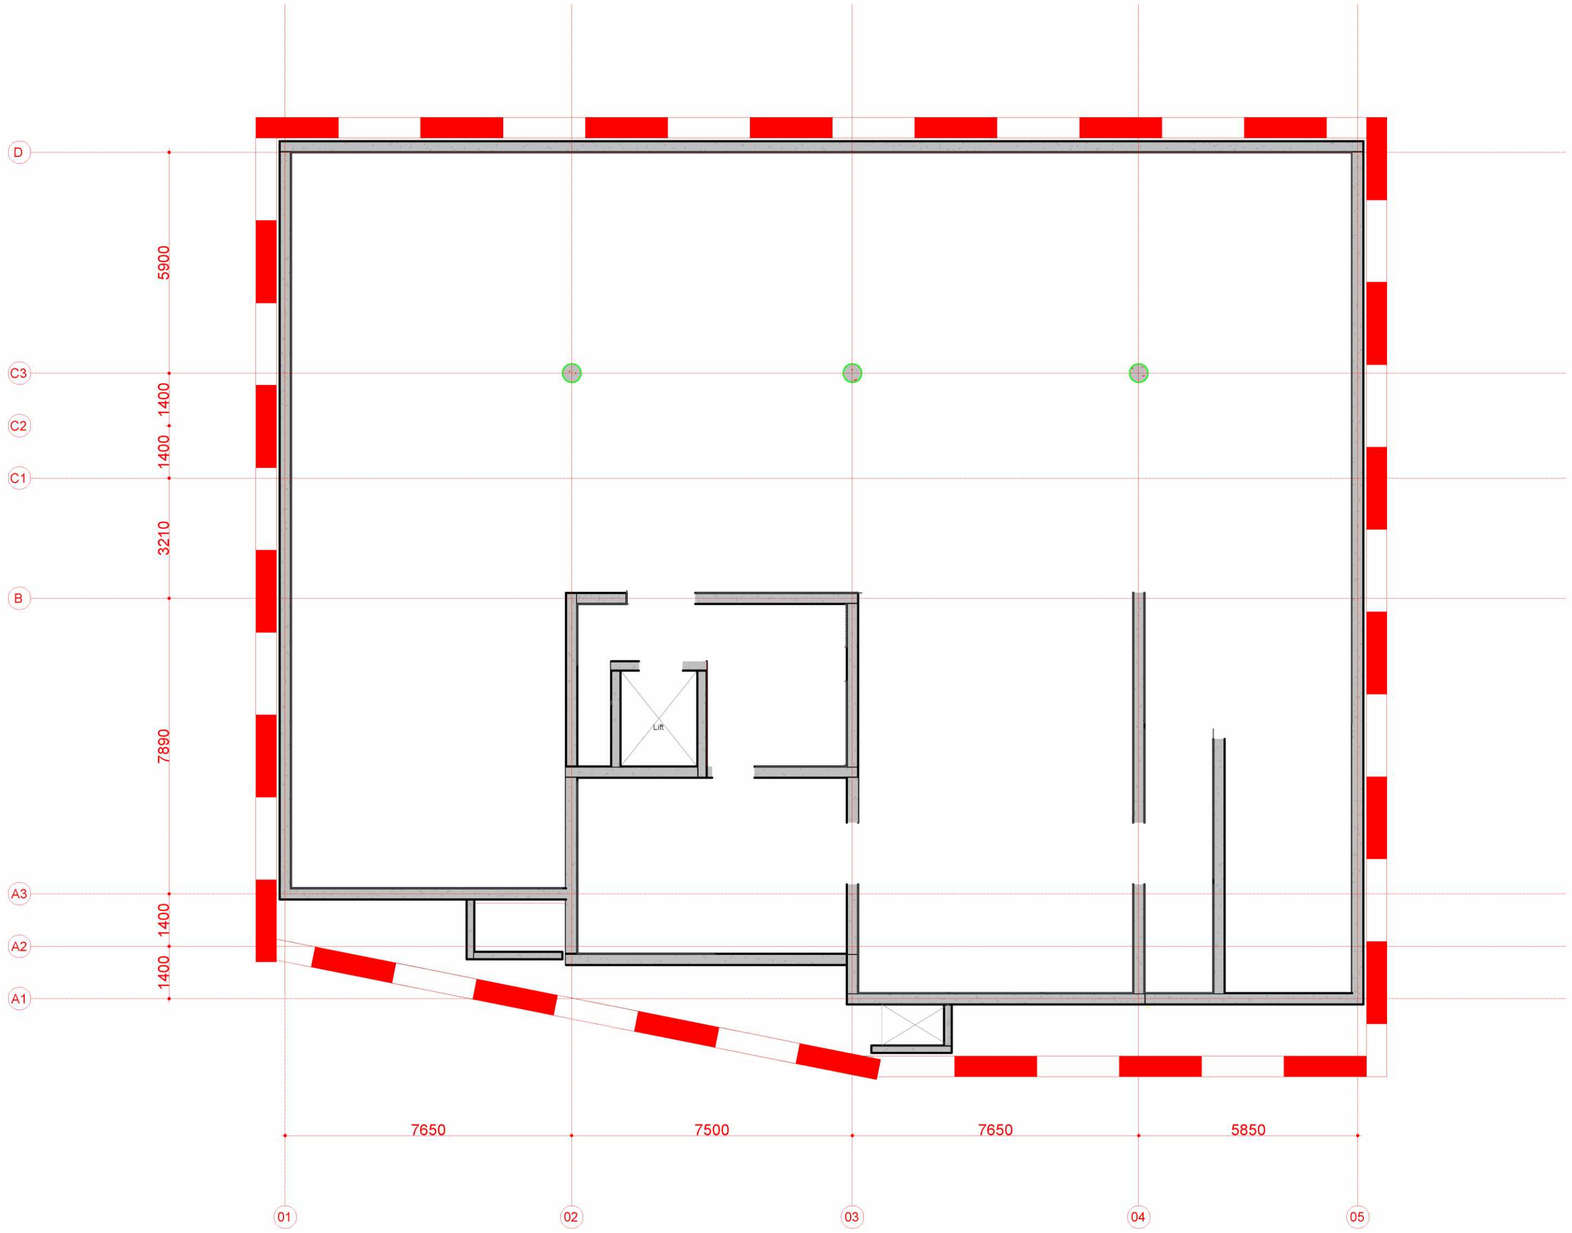

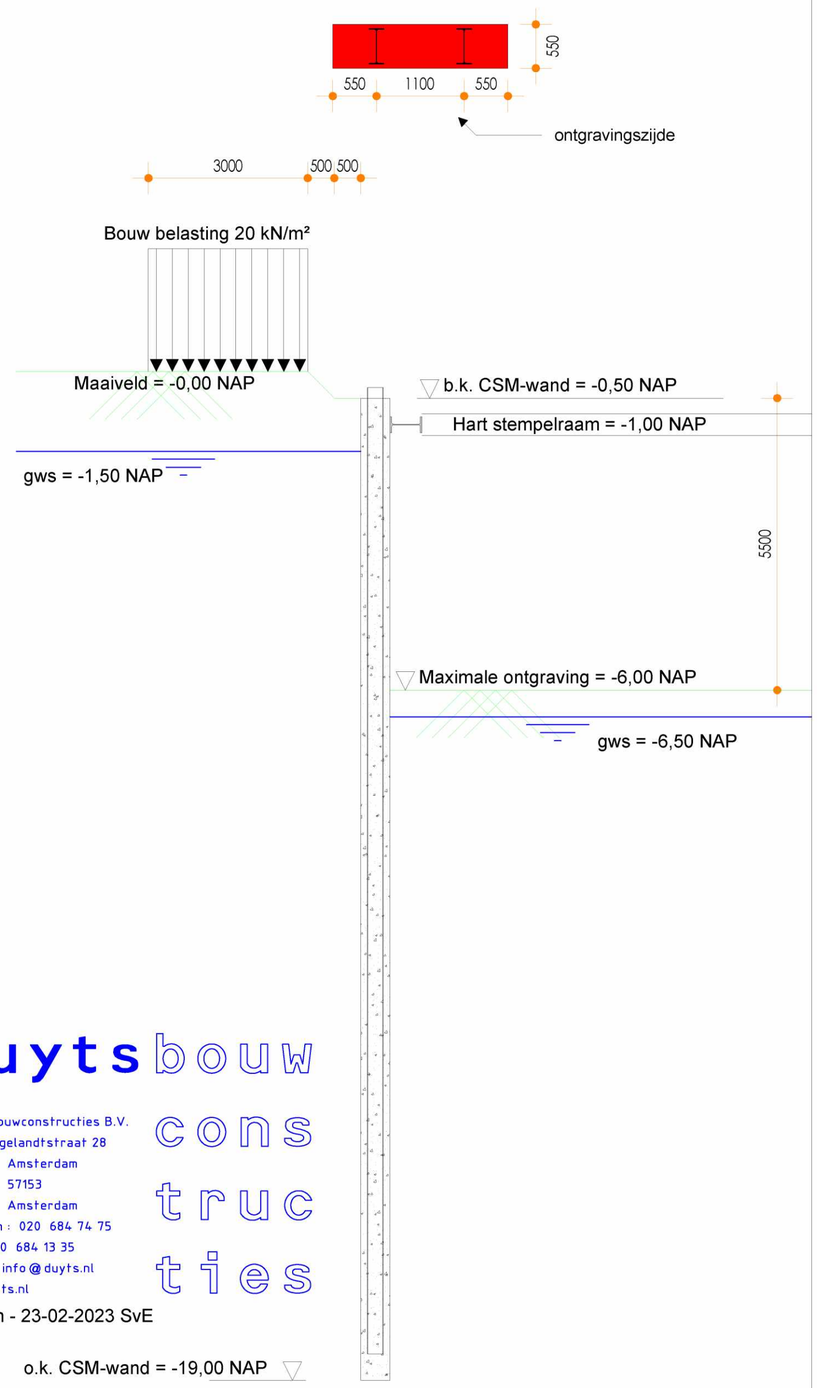

Duytsbouw constructies

Duyts Bouwconstructies B.V.
Van Slingelandtstraat 28
1051 CH Amsterdam
Postbus 57153
1040 BB Amsterdam
Telefoon : 020 684 74 75
Fax : 020 684 13 35
E-mail : info@duyts.nl
www.duyts.nl

Gezien - 23-02-2023 SvE

van Eeghenstraat 78 Amsterdam	
Schaal: ~	Tekenaar: OdK
Maateenheid: mm	Offerte nr.: 21-1.35
Datum: 31-01-2023	Versie: A
BodemBouw B.V.	CSM-wand

BOUW
Veghelsedijk 2E
5406 TE Uden
T. 085 - 877 2002
I. www.BodemBouw.nl

Tek: 21-1.35-OT-CSM-V1 A2