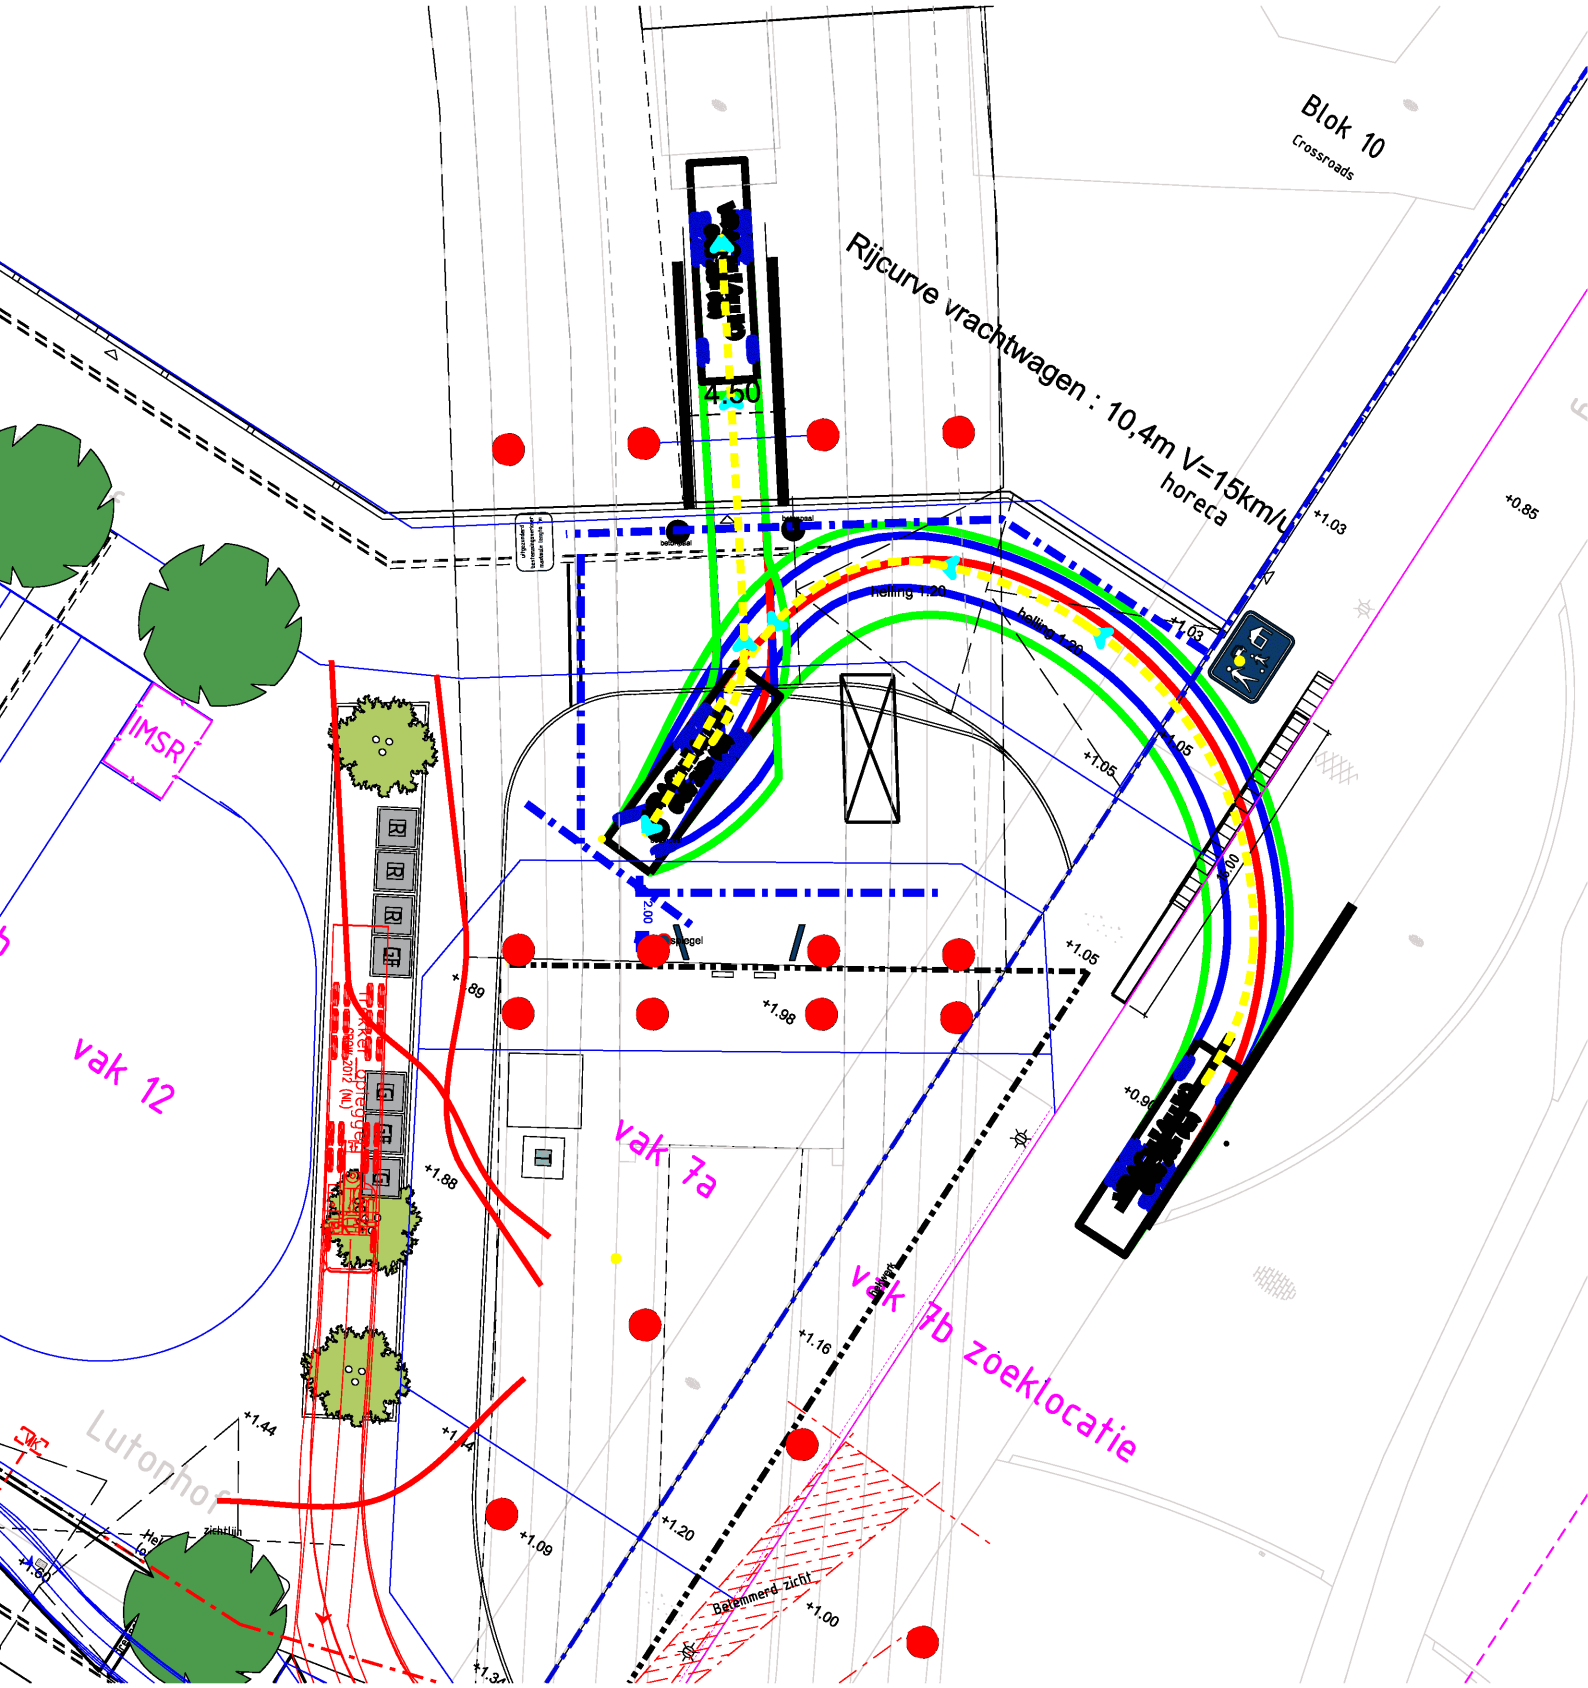

Blok 10
Crossroads
Rijcurve vrachtwagen : 10,4m V=15km/u
horeca
4.50
helling 1:20
vak 12
vak 7a
vak 7b zoeklocatie
Lutonhoo
Beremmerd zichtlijn
+1.03
+1.05
+1.98
+1.88
+1.16
+1.20
+1.09
+1.00
+0.85