Detail plein

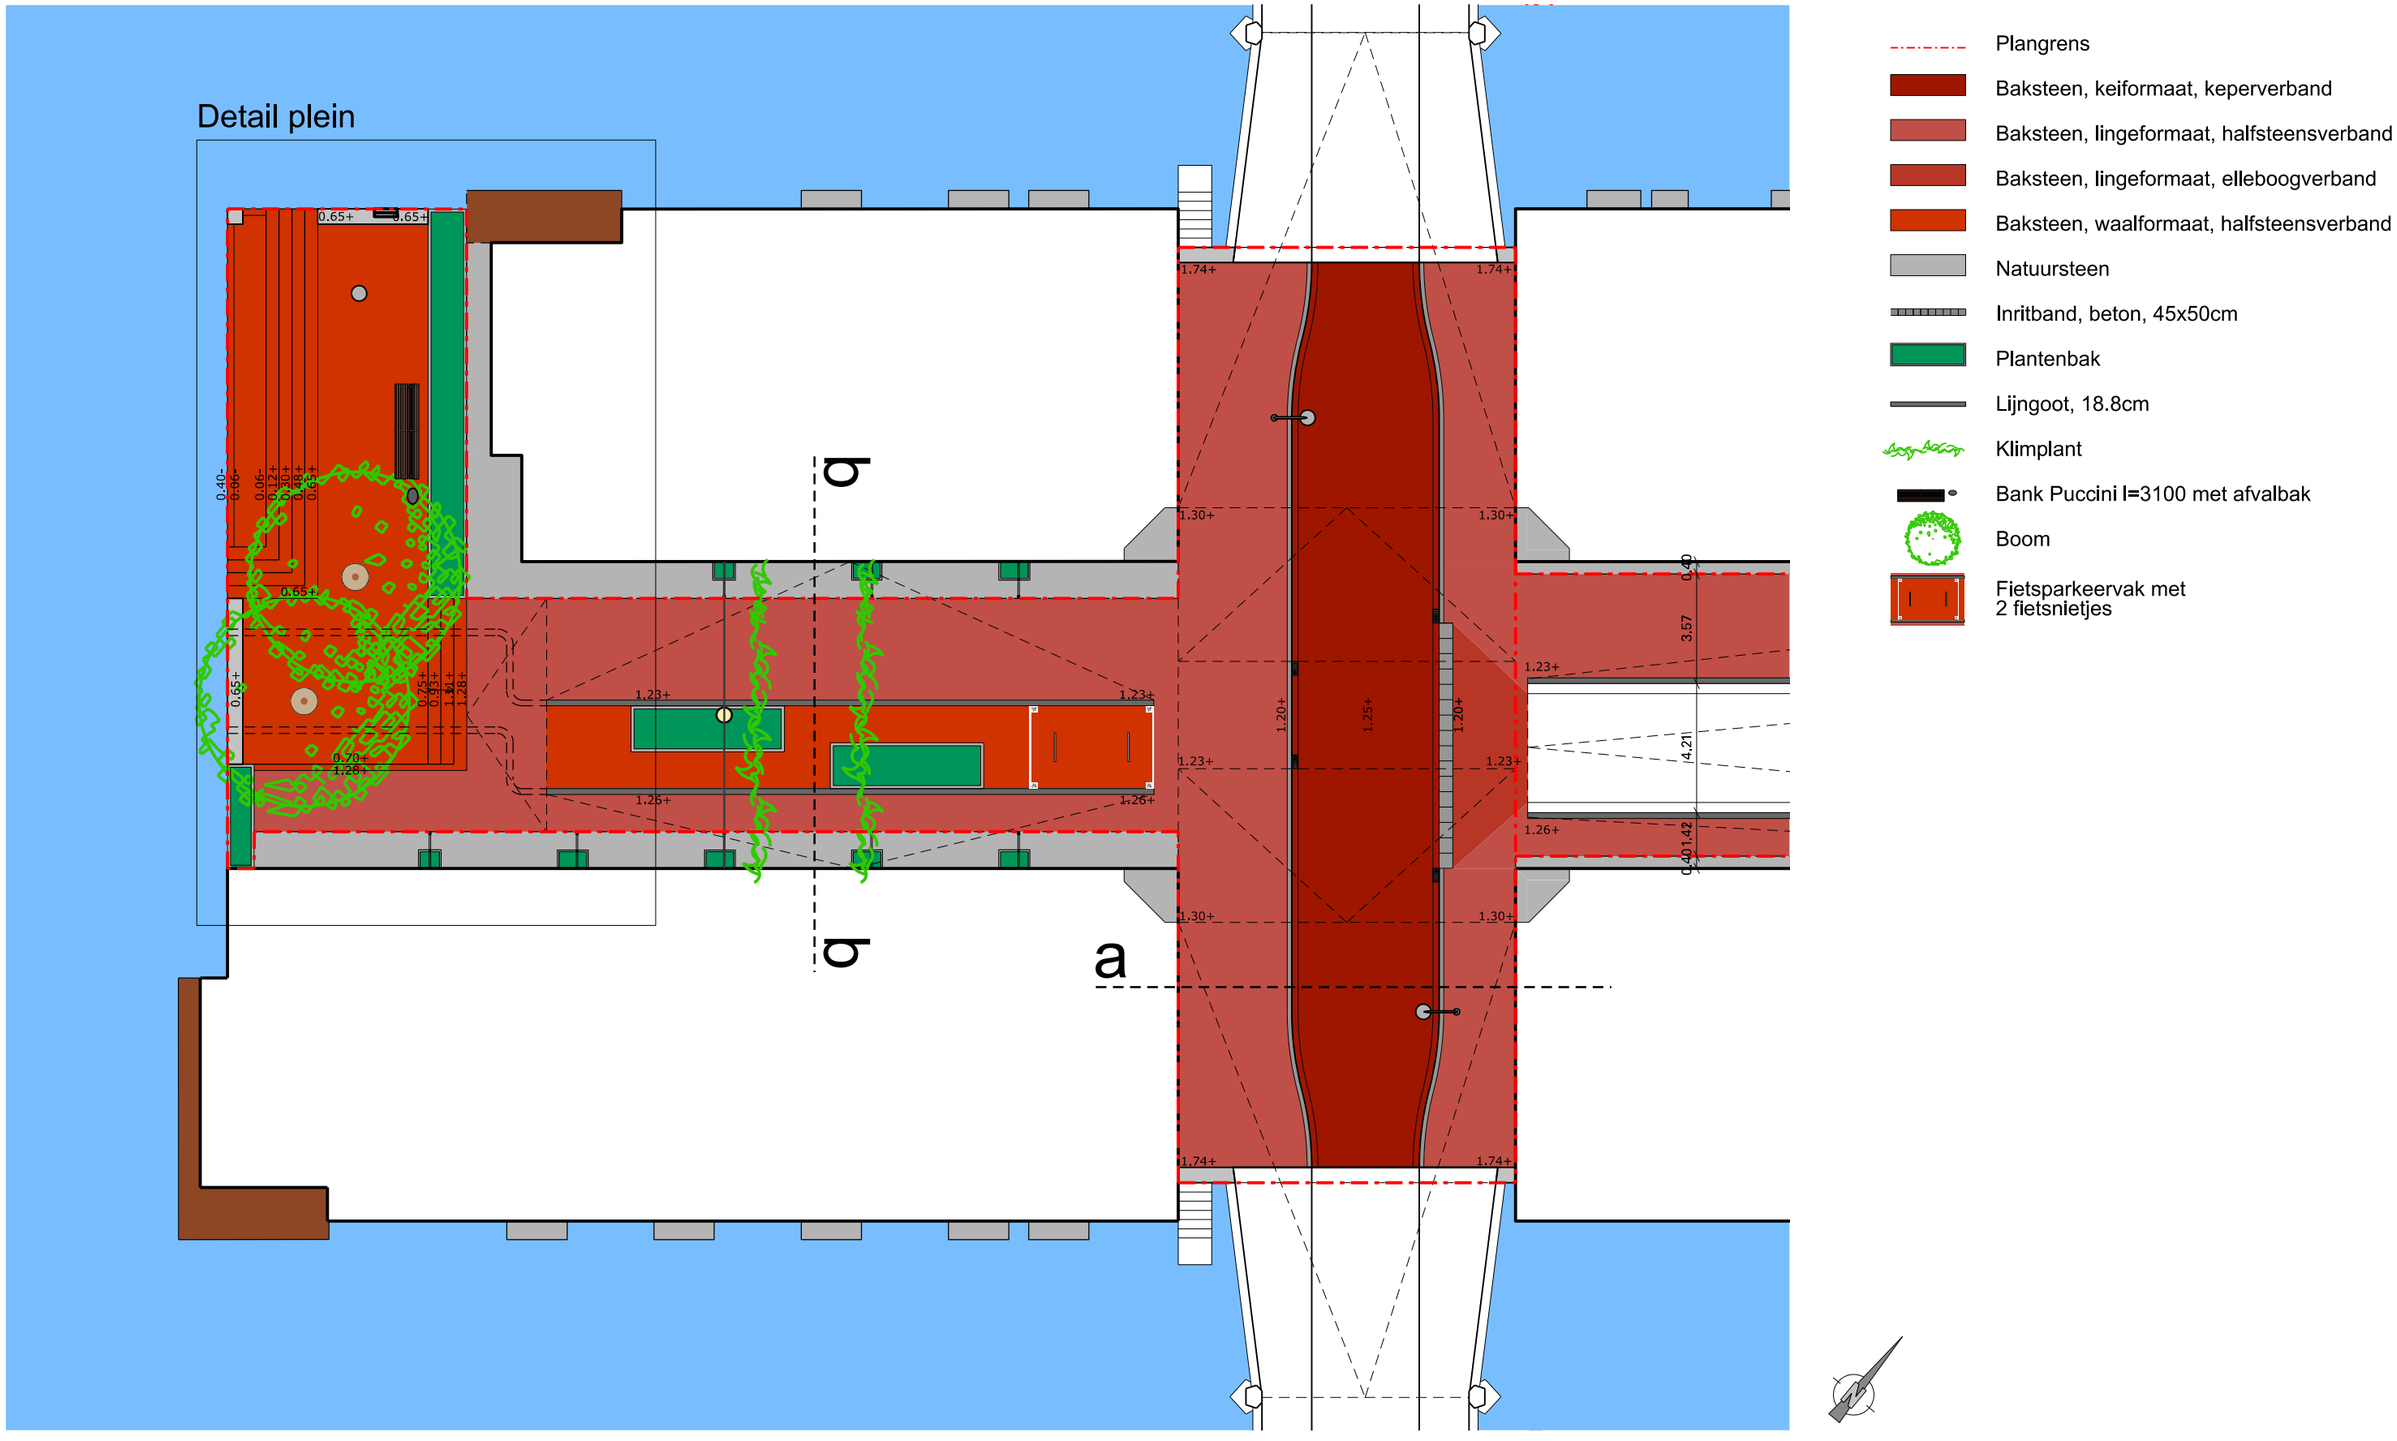

plankaart