Oeterbeton VLOEREN Tekeningnaam: 3420_L29 ZAPLTSAV:3.99

Shell Amsterdam

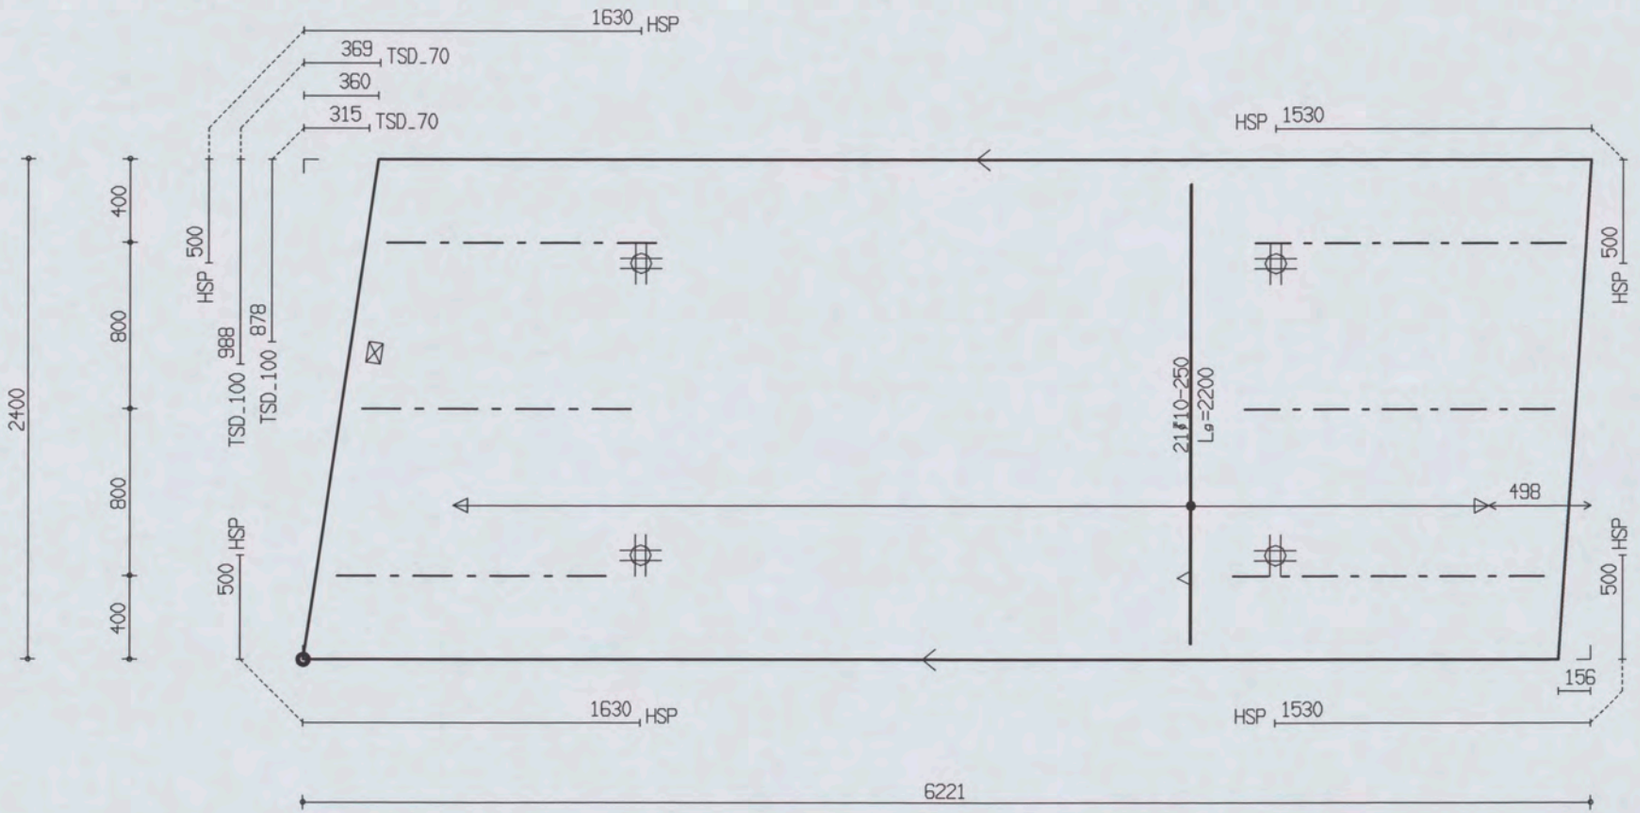

PROJ.NR.	3420

MALAFMETINGEN: 6221 x 2400

DATUM : 26-11-06	NET NAAM : 8$52	TRALIE TYPE	TRALIES	LANGS mm2/m1	DWARS mm2/m1	AANTAL	MERK
PLAATDIKTE: 60	WAP. HORZ.: 6-550	415	415-3-1500 415-3-1300	0	0	1	4513
DEKKING : 20	WAP. VERT.: 6-219	8 5 5					
BETONKWAL.: C35/45	SECTION : V1423	MIL.KLASSE: 1					

the scale towards document
Patch Reference numbers on UTI Engineering Scan Reference Chart TE263 Serial No. 546

Oeterbeton VLOEREN Tekeningnaam: 3420_L29 ZAPLTSAV:3.99

Shell Amsterdam

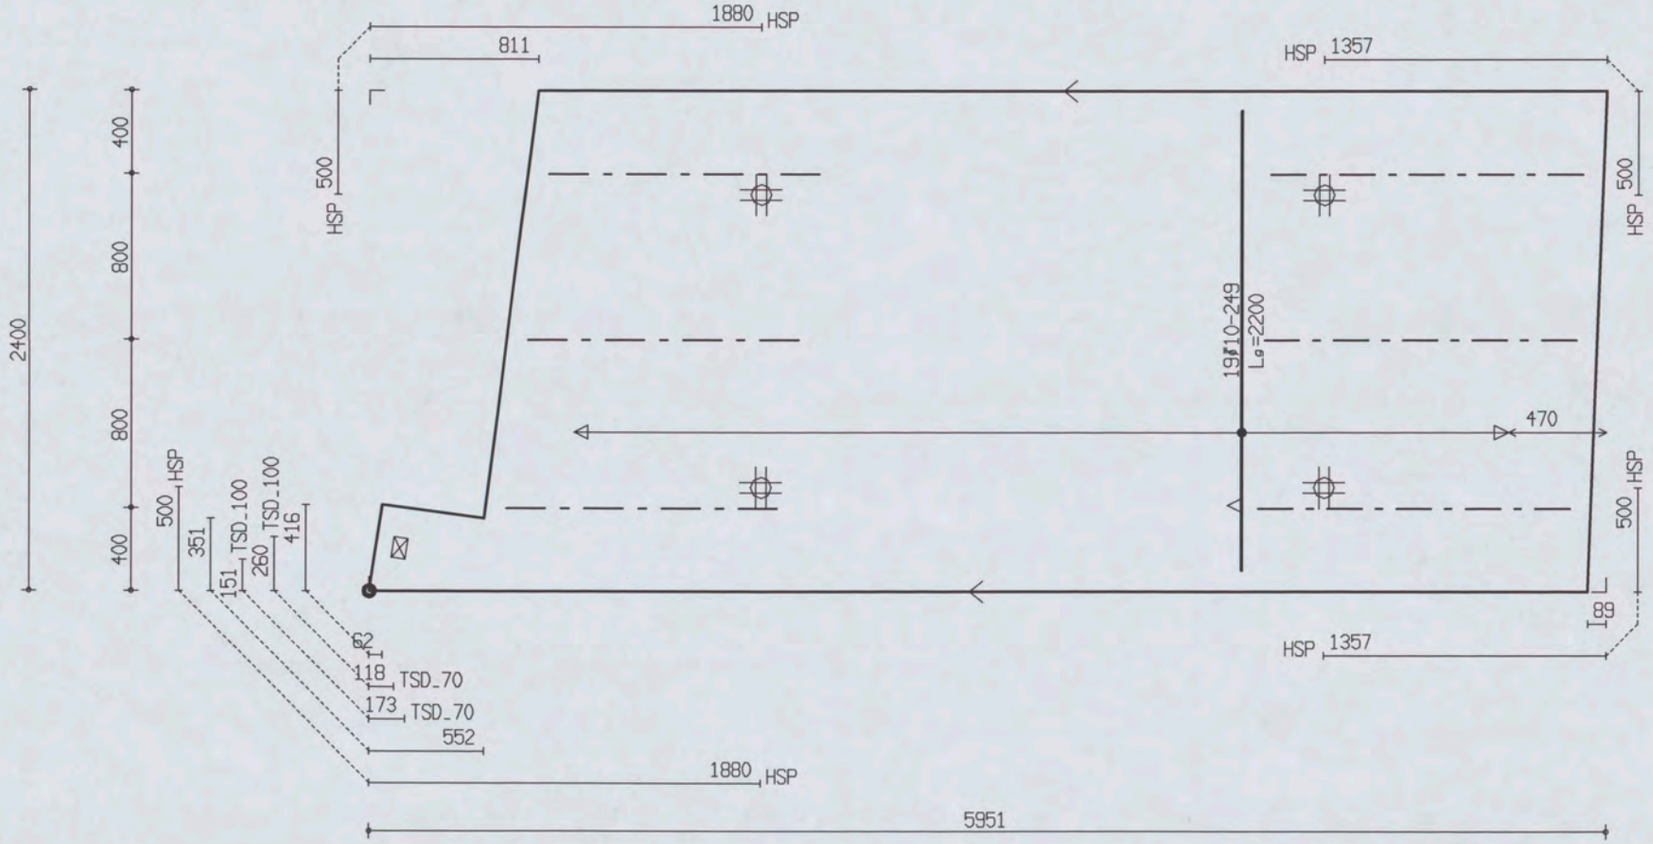

PROJ.NR.	3420

MALAFMETINGEN: 5951 x 2400

DATUM : 26-11-06	NET NAAM : 8$52	TRALIE TYPE	TRALIES	LANGS mm2/m1	DWARS mm2/m1	AANTAL	MERK
PLAATDIKTE: 60	WAP. HORZ.: 6-550	415	415-3-1500 415-3-1300	0	0	1	4514
DEKKING : 20	WAP. VERT.: 6-219	8 5 5					
BETONKWAL.: C35/45	SECTION : V1423	MIL.KLASSE: 1					

the scale towards document
Image Engineering Scan Reference Chart TE263 Serial No. 546
Patch Reference numbers on LITT

Oeterbeton VLOEREN Tekeningnaam: 3420_L29 ZAPLTSAV:3.99

Shell Amsterdam

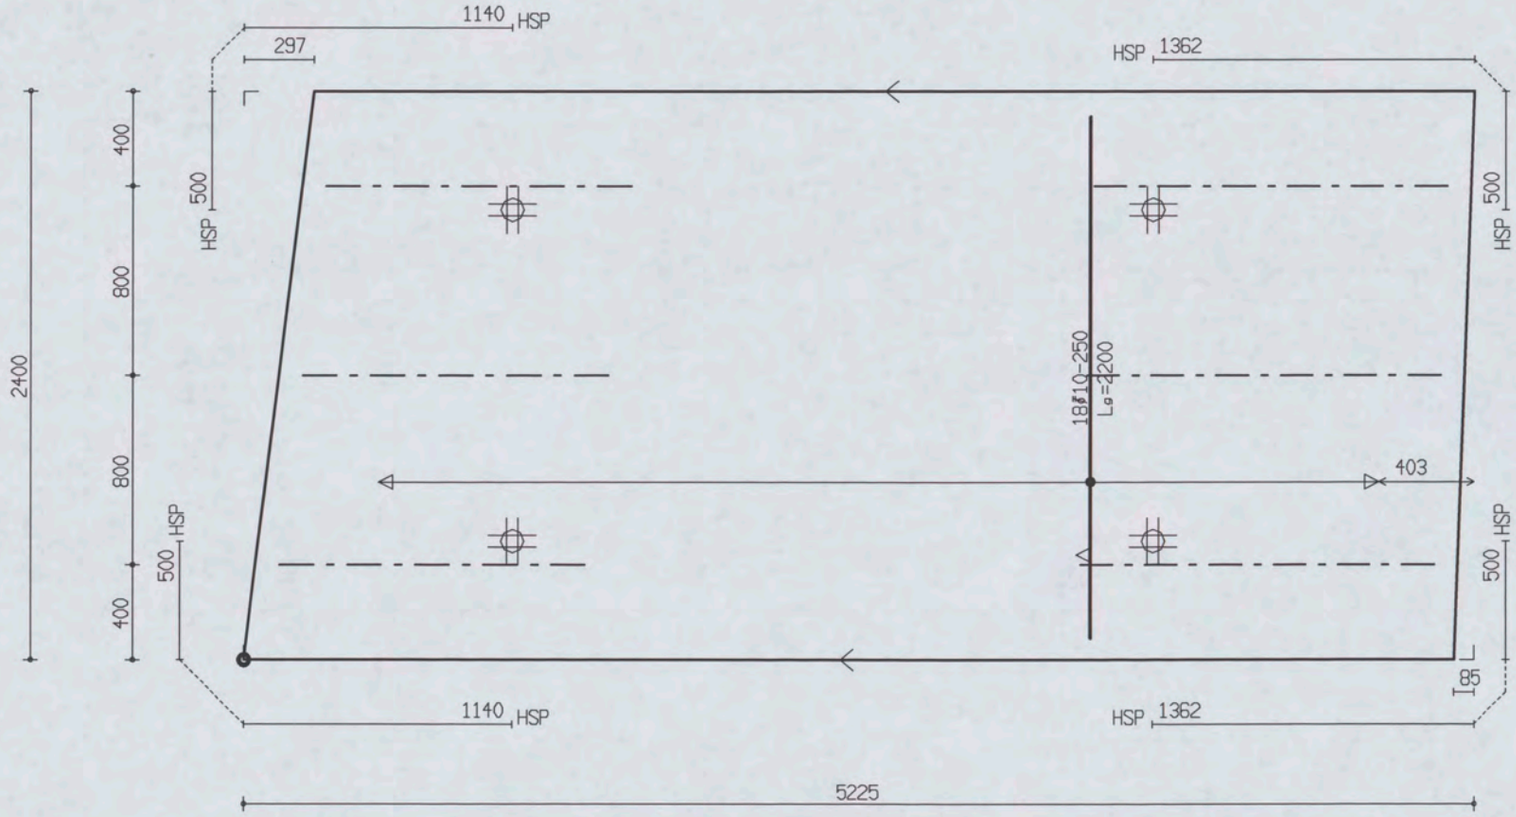

PROJ.NR.	3420

MALAFMETINGEN: 5225 x 2400

DATUM : 26-11-06	NET NAAM : 8$52	TRALIE TYPE	TRALIES	LANGS mm2/m1	DWARS mm2/m1	AANTAL	MERK
PLAATDIKTE: 60	WAP. HORZ.: 6-550	415					
DEKKING : 20	WAP. VERT.: 6-219	8 5 5	415-3-1500	0	0	1	4515
BETONKWAL.: C35/45	SECTION : V1423	MIL.KLASSE: 1	415-3-1300				

the scale towards document
Patch Reference numbers on UTT
Serial No. 546

Oeterbeton VLOEREN Tekeningnaam: 3420_L29 ZAPLTSAV:3.99

Shell Amsterdam

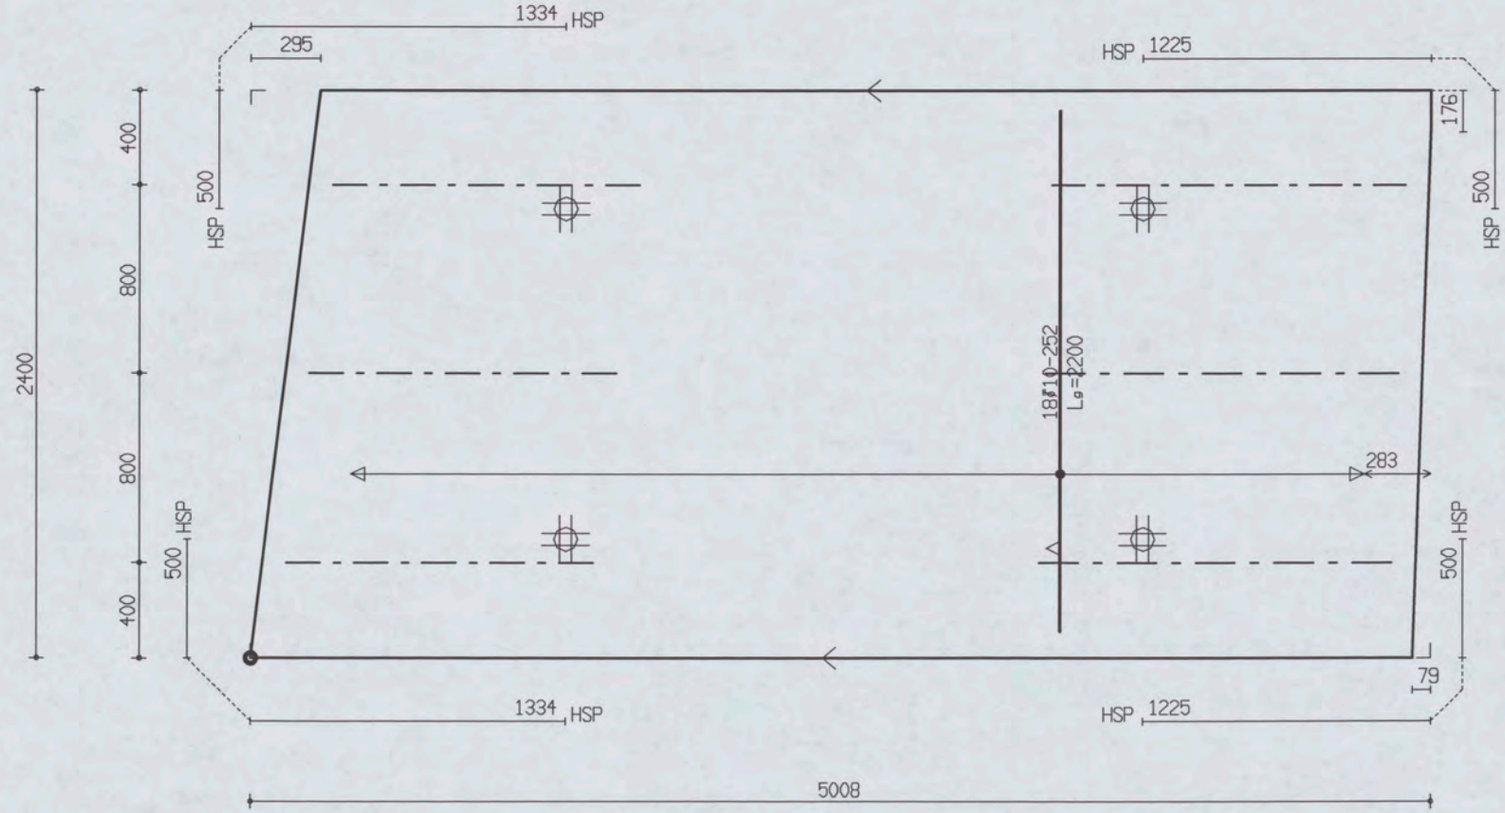

PROJ.NR.	3420

MALAFMETINGEN: 5008 x 2400

DATUM : 26-11-06	NET NAAM : 8$52	TRALIE TYPE	TRALIES	LANGS mm2/m1	DWARS mm2/m1	AANTAL	MERK
PLAATDIKTE: 60	WAP. HORZ.: 6-550	415	415-3-1500 415-3-1300	0	0	1	4516
DEKKING : 20	WAP. VERT.: 6-219	8 5 5					
BETONKWAL.: C35/45	SECTION : V1423	MIL.KLASSE: 1					

Oeterbeton VLOEREN Tekeningnaam: 3420_L29 ZAPLTSRV: 3.99

Shell Amsterdam

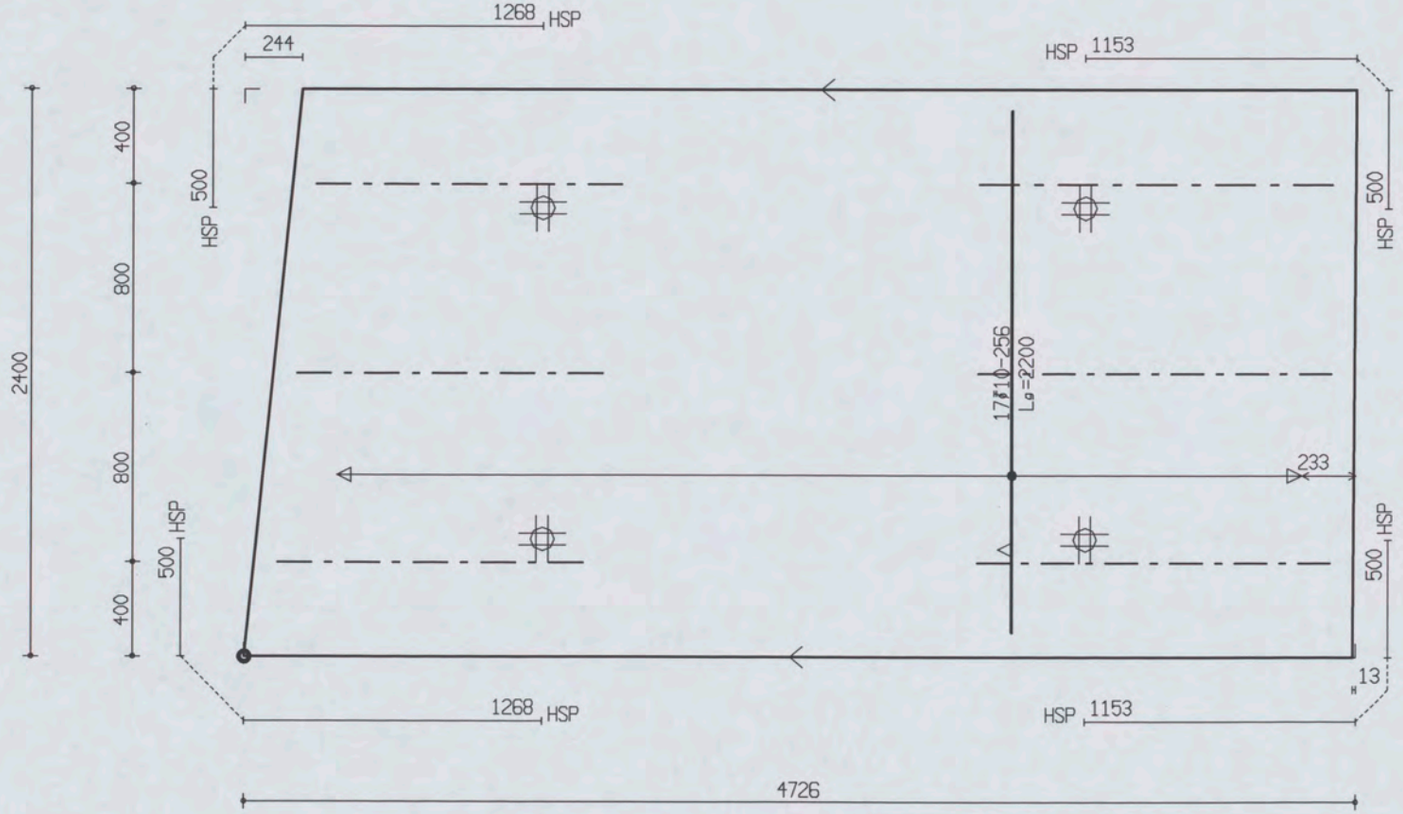

PROJ.NR.	3420

MALAFMETINGEN: 4726 x 2400

DATUM : 26-11-06	NET NAAM : 8$52	TRALIE TYPE	TRALIES	LANGS mm2/m1	DWARS mm2/m1	AANTAL	MERK
PLAATDIKTE: 60	WAP. HORZ.: 6-550	415					
DEKKING : 20	WAP. VERT.: 6-219	8 5 5½	415-3-1500	0	0	1	4517
BETONKWAL.: C35/45	SECTION : V1423	MIL.KLASSE: 1	415-3-1300				

the scale towards document
Patch Reference numbers on UTT
Engineering Scan Reference Chart TE263 Serial No. 546

Oeterbeton VLOEREN Tekeningnaam: 3420_L29 ZAPLTSAV:3.99

Shell Amsterdam

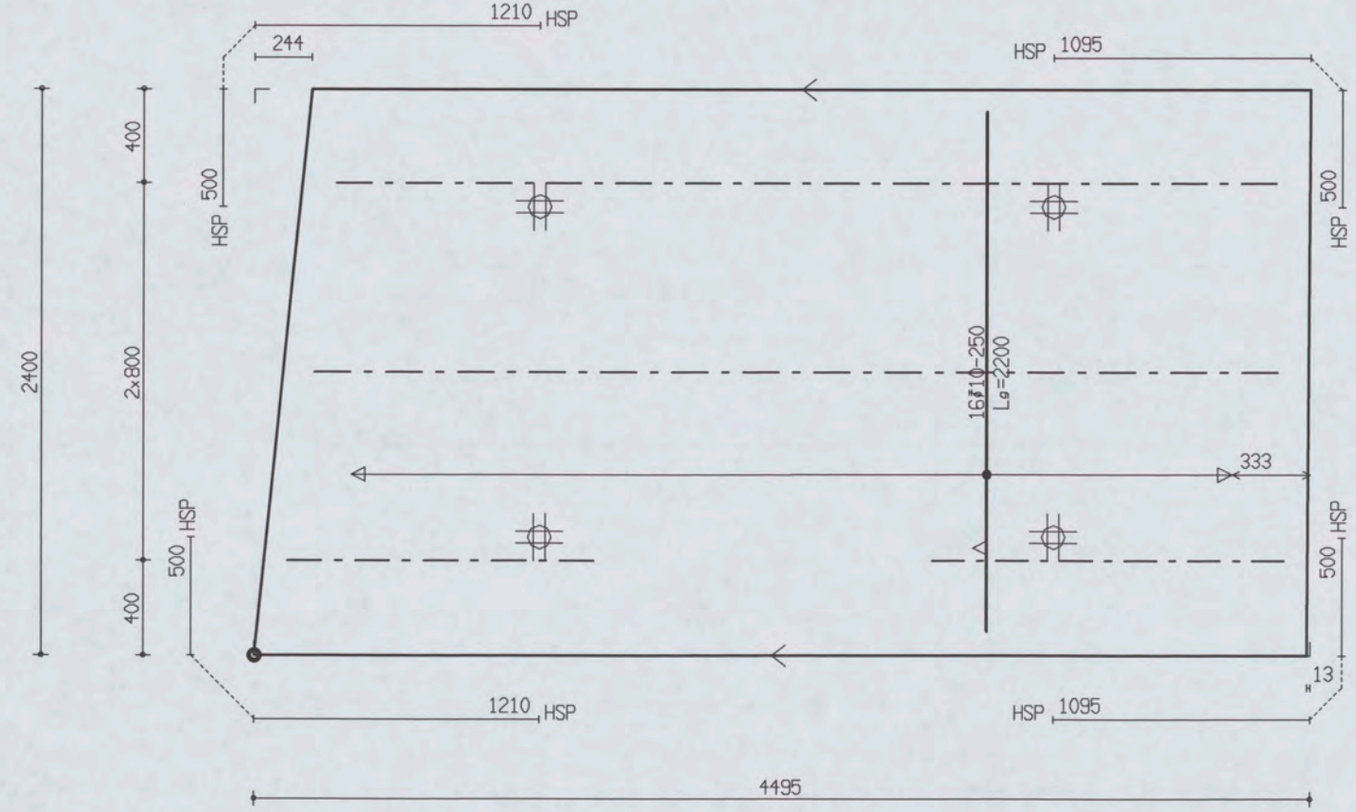

PROJ.NR.	3420

MALAFMETINGEN: 4495 x 2400

DATUM : 26-11-06	NET NAAM : 8$52	TRALIE TYPE	TRALIES	LANGS mm2/m1	DWARS mm2/m1	AANTAL	MERK
PLAATDIKTE: 60	WAP. HORZ.: 6-550	415	415-1-4100	0	0	1	4518
DEKKING : 20	WAP. VERT.: 6-219	8 5 5	415-1-1500				
BETONKWAL.: C35/45	SECTION : V1423	MIL.KLASSE: 1	415-1-1300415-1-4000				

the scale towards document
Patch Reference numbers on UTT
Engineering Scan Reference Chart TE263 Serial No. 546

Oeterbeton VLOEREN Tekeningnaam: 3420_L29 ZAPLTSAV:3.99

Shell Amsterdam

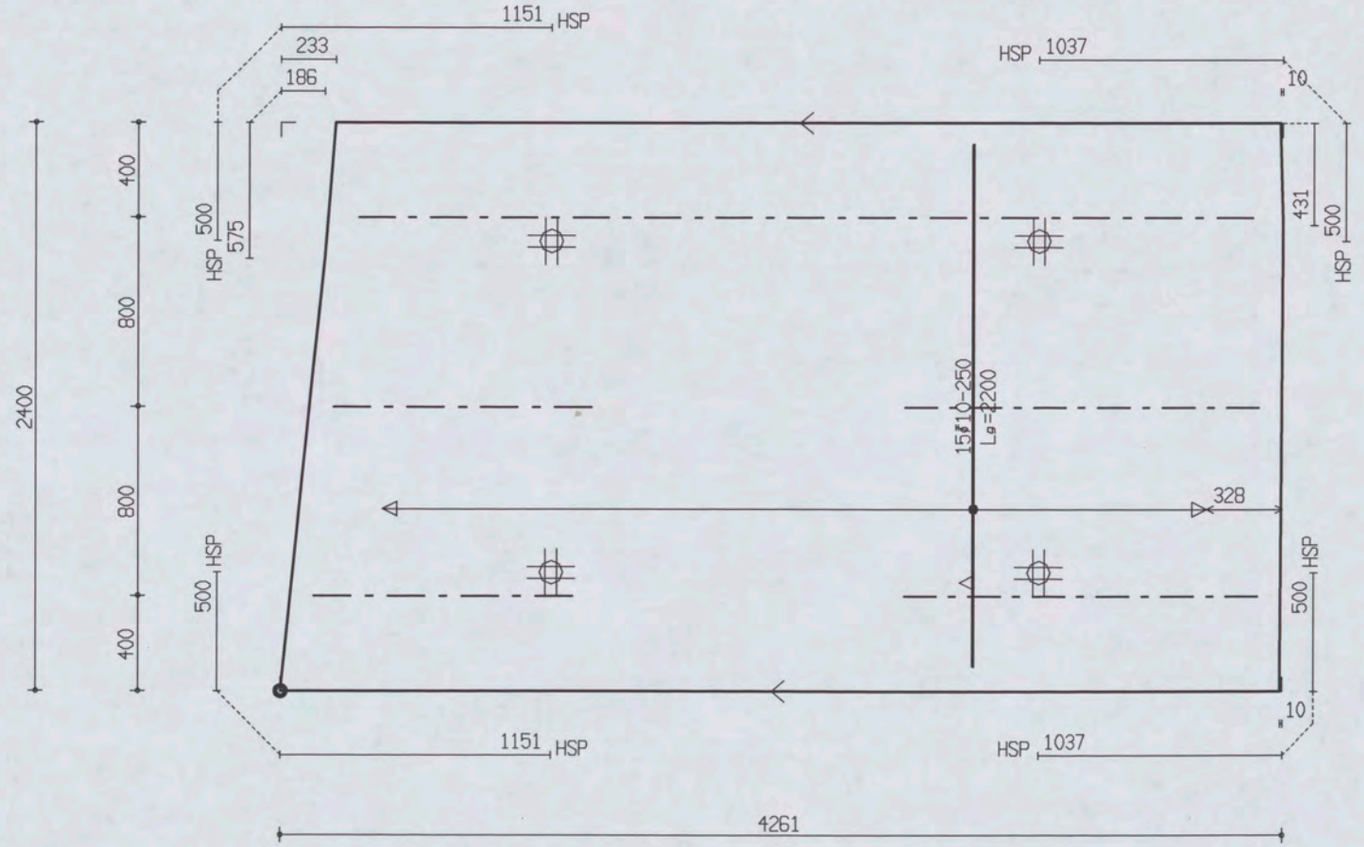

PROJ.NR.	3420

MALAFMETINGEN: 4261 x 2400

DATUM : 26-11-06	NET NAAM : 8$52	TRALIE TYPE	TRALIES	LANGS mm2/m1	DWARS mm2/m1	AANTAL	MERK
PLAATDIKTE: 60	WAP. HORZ.: 6-550	415	415-1-3800				
DEKKING : 20	WAP. VERT.: 6-219	8 5 5	415-2-1500	0	0	1	4519
BETONKWAL.: C35/45	SECTION : V1423	MIL.KLASSE: 1	415-2-1100				

the scale towards document
Engineering Scan Reference Chart TE263 Serial No. 546
Patch Reference numbers on LITT

Oeterbeton VLOEREN Tekeningnaam: 3420_L29 ZAPLTSAV:3.99

Shell Amsterdam

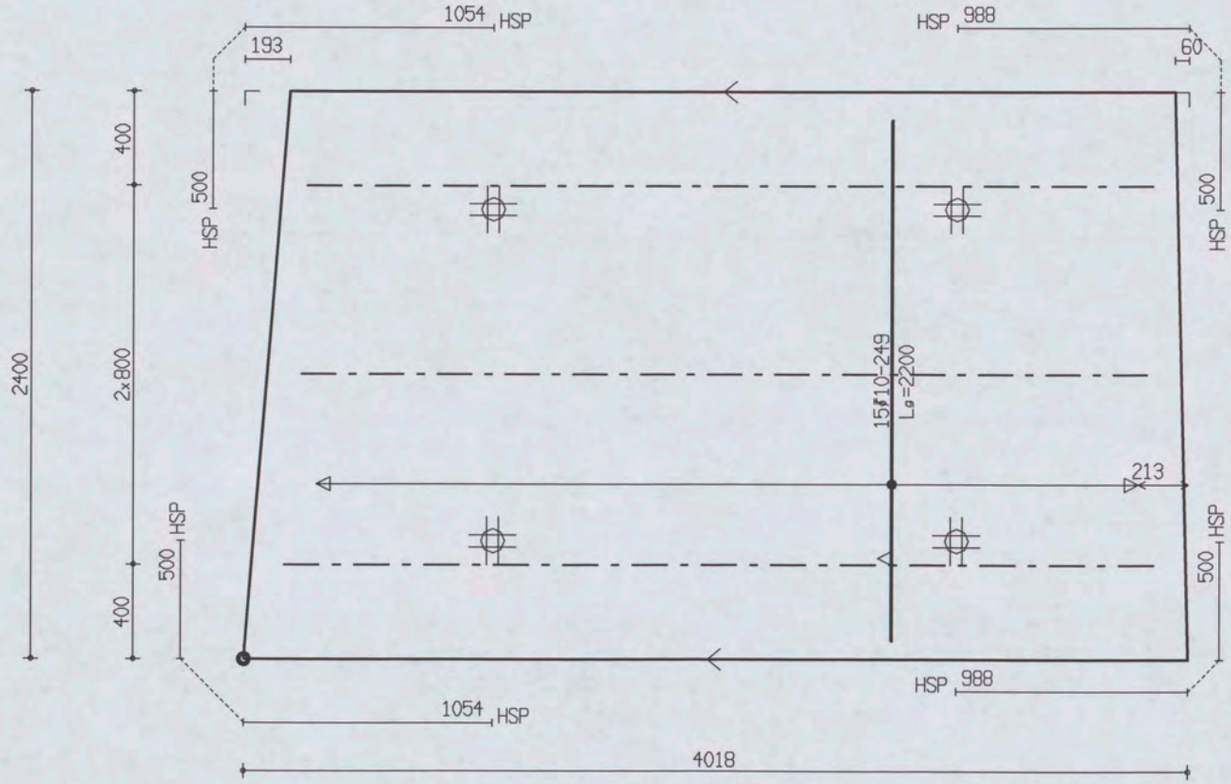

PROJ.NR.	3420

MALAFMETINGEN: 4018 x 2400

DATUM : 26-11-06	NET NAAM : 8$52	TRALIE TYPE	TRALIES	LANGS mm2/m1	DWARS mm2/m1	AANTAL	MERK
PLAATDIKTE: 60	WAP. HORZ.: 6-550	415	415-2-3600 415-1-3700	0	0	1	4520
DEKKING : 20	WAP. VERT.: 6-219	8 5 5					
BETONKWAL.: C35/45	SECTION : V1423	MIL.KLASSE: 1					

the scale towards document
Patch Reference numbers on UIT
Scan Reference Chart TE263 Serial No. 546

Oeterbeton VLOEREN Tekeningnaam: 3420_L29 ZAPLTSRV: 3.99

Shell Amsterdam

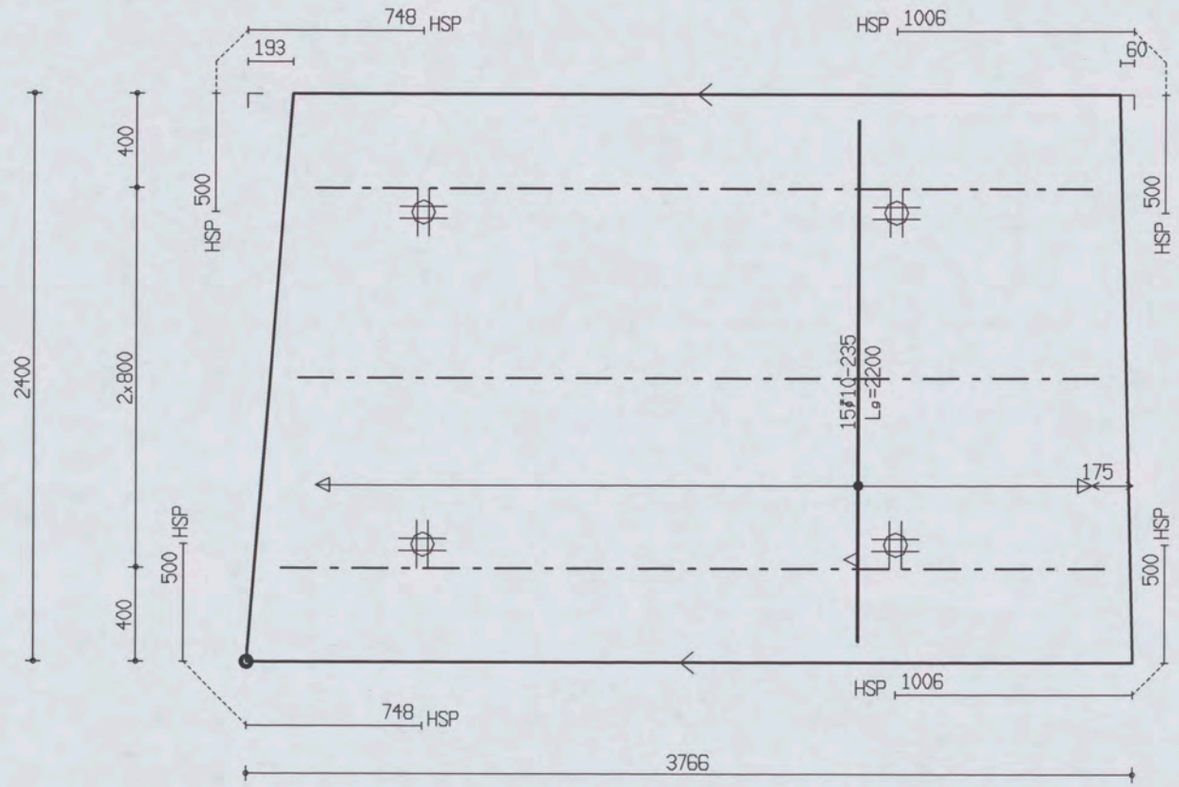

PROJ.NR.	3420

MALAFMETINGEN: 3766 x 2400

DATUM : 26-11-06	NET NAAM : 8$52	TRALIE TYPE	TRALIES	LANGS mm2/m1	DWARS mm2/m1	AANTAL	MERK
PLAATDIKTE: 60	WAP. HORZ.: 6-550	415	415-1-3300 415-1-3400 415-1-3500	0	0	1	4521
DEKKING : 20	WAP. VERT.: 6-219	8 5 5					
BETONKWAL.: C35/45	SECTION : V1423	MIL.KLASSE: 1					

Oeterbeton VLOEREN Tekeningnaam: 3420_L29 ZAPLTSAV: 3.99

Shell Amsterdam

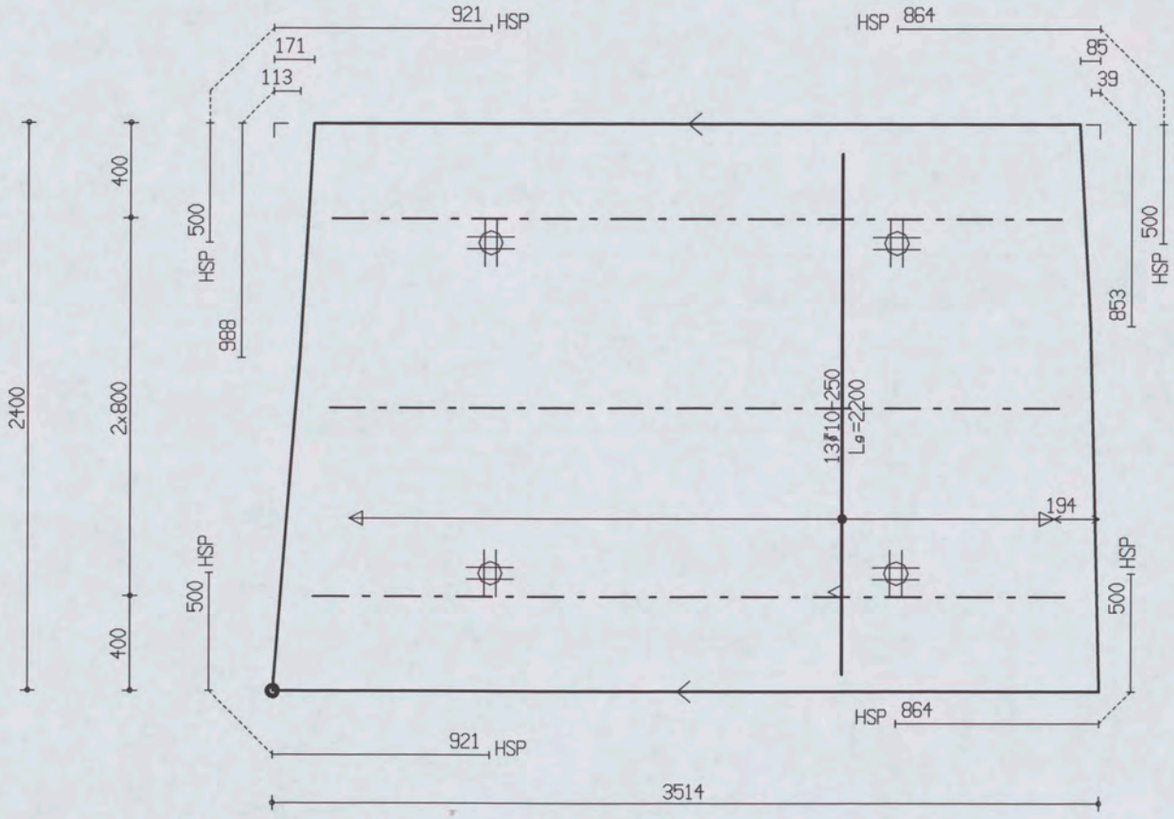

PROJ.NR.	3420

MALAFMETINGEN: 3514 x 2400

DATUM : 26-11-06	NET NAAM : 8$52	TRALIE TYPE	TRALIES	LANGS mm2/m1	DWARS mm2/m1	AANTAL	MERK
PLAATDIKTE: 60	WAP. HORZ.: 6-550	415	415-2-3100 415-1-3200	0	0	1	4522
DEKKING : 20	WAP. VERT.: 6-219	8 5 5					
BETONKWAL.: C35/45	SECTION : V1423	MIL.KLASSE: 1					

Oeterbeton VLOEREN Tekeningnaam: 3420_L29 ZAPLTSAV:3.99

Shell Amsterdam

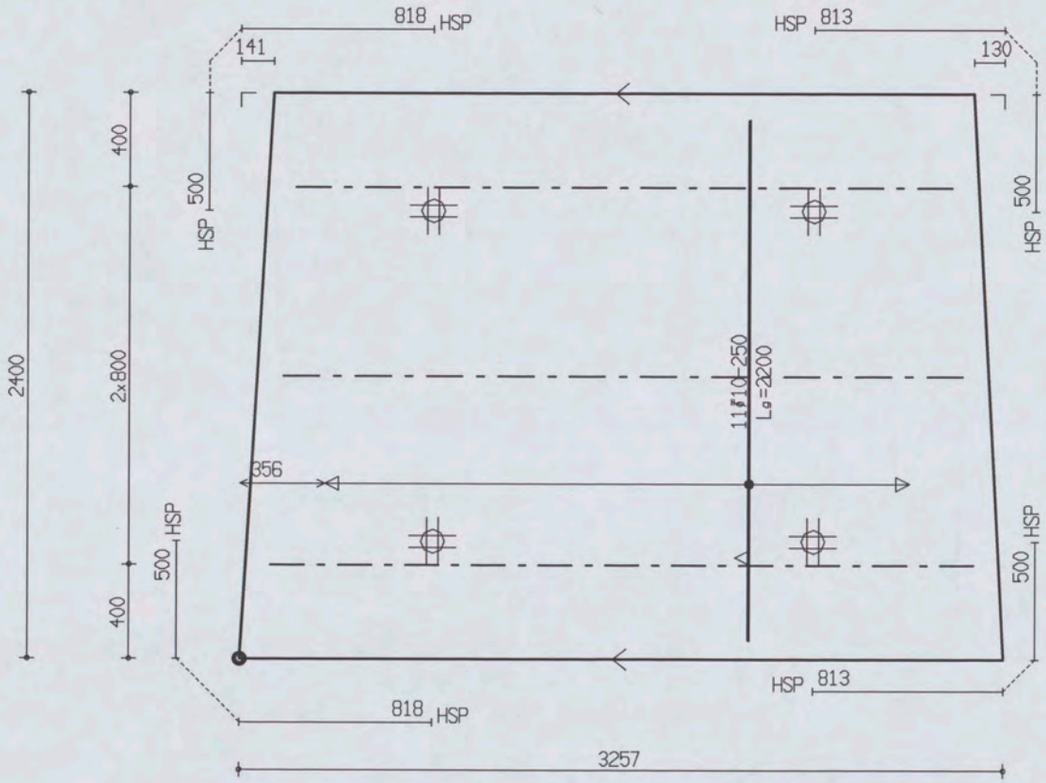

PROJ.NR.	3420

MALAFMETINGEN: 3257 x 2400

DATUM : 26-11-06	NET NAAM : 8$52	TRALIE TYPE	TRALIES	LANGS mm2/m1	DWARS mm2/m1	AANTAL	MERK
PLAATDIKTE: 60	WAP. HORZ.: 6-550	415	415-1-2800 415-1-2900 415-1-3000	0	0	1	4523
DEKKING : 20	WAP. VERT.: 6-219	8 5 5					
BETONKWAL.: C35/45	SECTION : V1423	MIL.KLASSE: 1					

the scale towards document
Patch Reference numbers on UTT Serial No. 546

Oeterbeton VLOEREN Tekeningnaam: 3420_L29 ZAPLTSAV:3.99

Shell Amsterdam

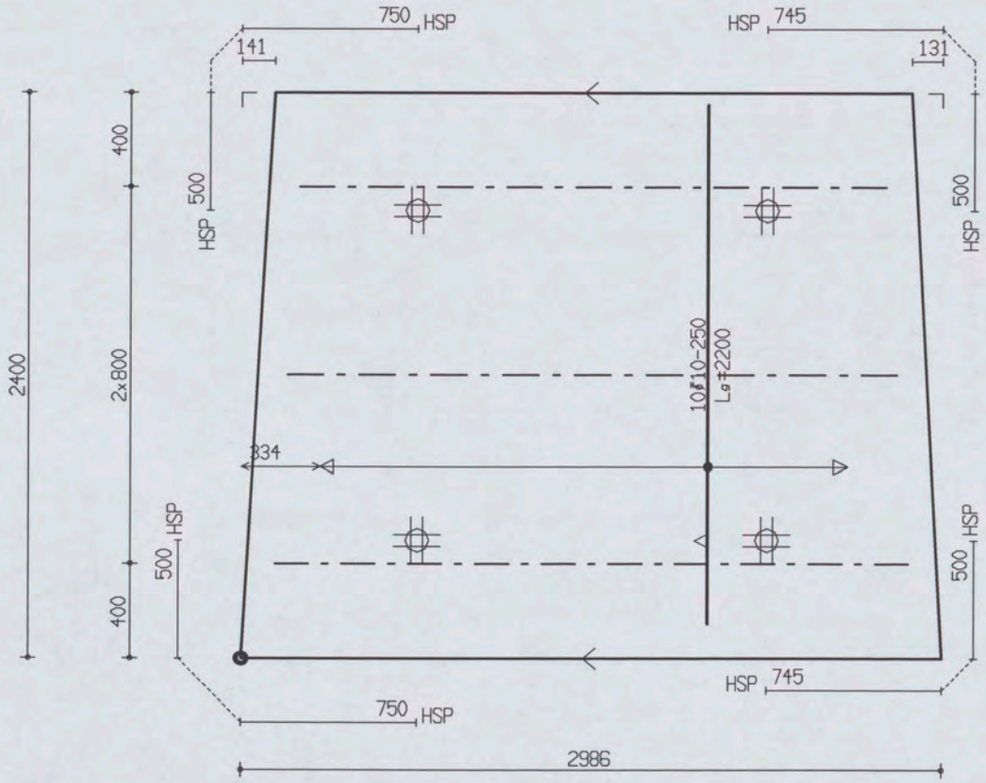

PROJ.NR.	3420

MALAFMETINGEN: 2986 x 2400

DATUM : 26-11-06	NET NAAM : 8$52	TRALIE TYPE	TRALIES	LANGS mm2/m1	DWARS mm2/m1	AANTAL	MERK
PLAATDIKTE: 60	WAP. HORZ.: 6-550	415	415-1-2500	0	0	1	4524
DEKKING : 20	WAP. VERT.: 6-219	8 5 5	415-1-2600				
BETONKWAL.: C35/45	SECTION : V1423	MIL.KLASSE: 1	415-1-2700				

the scale towards document
Engineering Scan Reference Chart TE263 Serial No. 546
Patch Reference numbers on UTI

Oeterbeton VLOEREN Tekeningnaam: 3420_L29 ZAPLTSAV:3.99

Shell Amsterdam

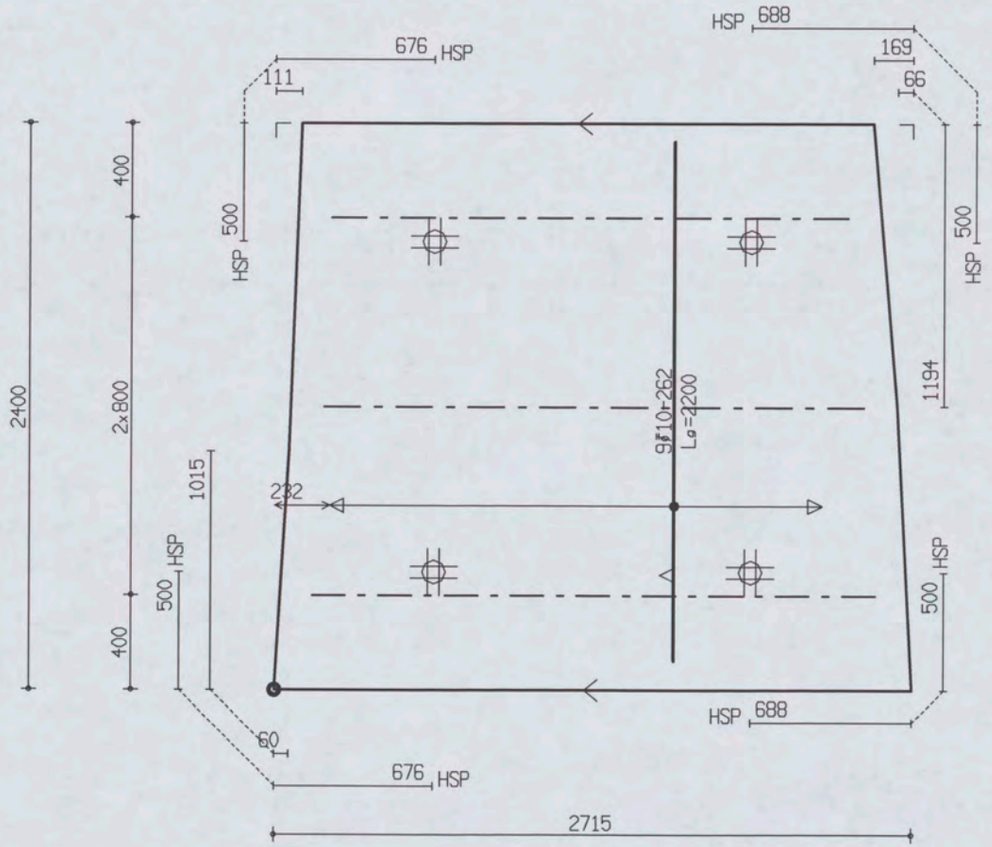

PROJ.NR.	3420

MALAFMETINGEN: 2715 x 2400

DATUM : 26-11-06	NET NAAM : 8$52	TRALIE TYPE	TRALIES	LANGS mm2/m1	DWARS mm2/m1	AANTAL	MERK
PLAATDIKTE: 60	WAP. HORZ.: 6-550	415	415-1-2200 415-1-2300 415-1-2400	0	0	1	4525
DEKKING : 20	WAP. VERT.: 6-219	8 5 5					
BETONKWAL.: C35/45	SECTION : V1423	MIL.KLASSE: 1					

the scale towards document
Patch Reference numbers on UIT
Engineering Scan Reference Chart TE263 Serial No. 546

Oeterbeton VLOEREN Tekeningnaam : 3420_L29 ZAPLTSAV:3.99

Shell Amsterdam

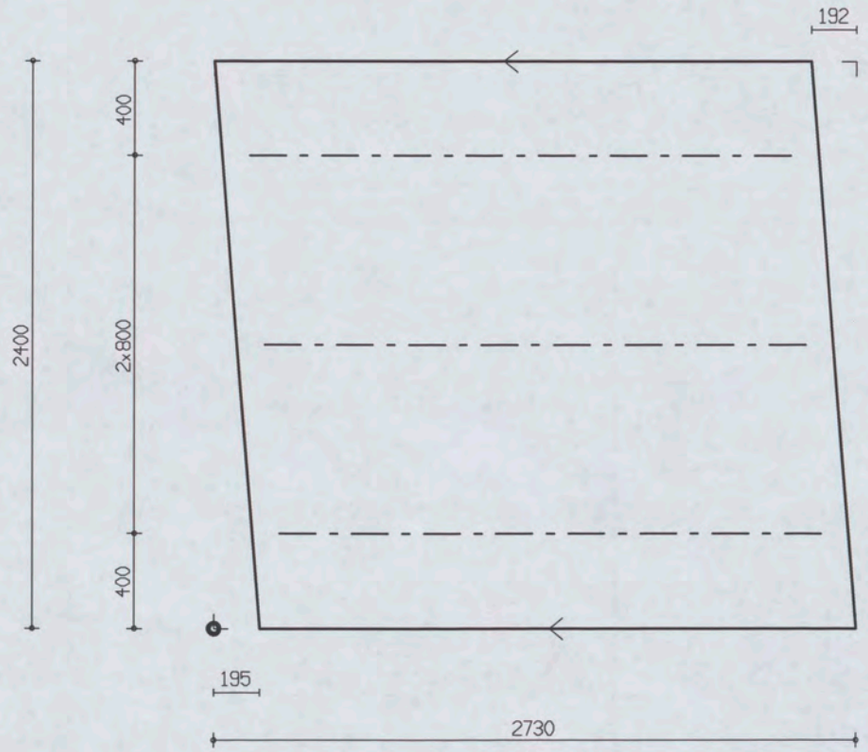

PROJ.NR.	3420

MALAFMETINGEN: 2730 x 2400

DATUM : 26-11-06	NET NAAM : 8$52	TRALIE TYPE	TRALIES	LANGS mm2/m1	DWARS mm2/m1	AANTAL	MERK
PLAATDIKTE: 60	WAP. HORZ.: 6-550	415					
DEKKING : 20	WAP. VERT.: 6-219	8 5 5					
BETONKWAL.: C35/45	SECTION : V1423	MIL.KLASSE: 1	415-3-2300	0	0	1	4526

Oelerbeton VLOEREN Tekeningnaam: 3420_L29 ZAPLTSAV:3.99

Shell Amsterdam

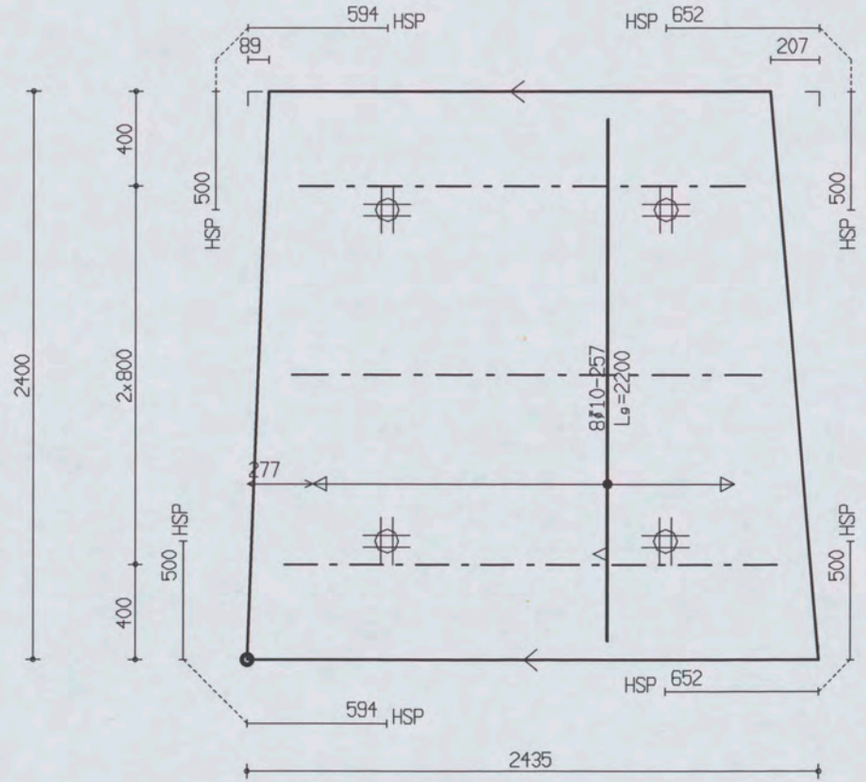

PROJ.NR.	3420

MALAFMETINGEN: 2435 x 2400

DATUM : 26-11-06	NET NAAM : 8$52	TRALIE TYPE	TRALIES	LANGS mm2/m1	DWARS mm2/m1	AANTAL	MERK
PLAATDIKTE: 60	WAP. HORZ.: 6-550	415	415-1-1900 415-1-2000 415-1-2100	0	0	1	4527
DEKKING : 20	WAP. VERT.: 6-219	8 5 5					
BETONKWAL.: C35/45	SECTION : V1423	MIL.KLASSE: 1					

Oeterbeton VLOEREN Tekeningnaam: 3420_L29 ZAPLTSAV:3.99

Shell Amsterdam

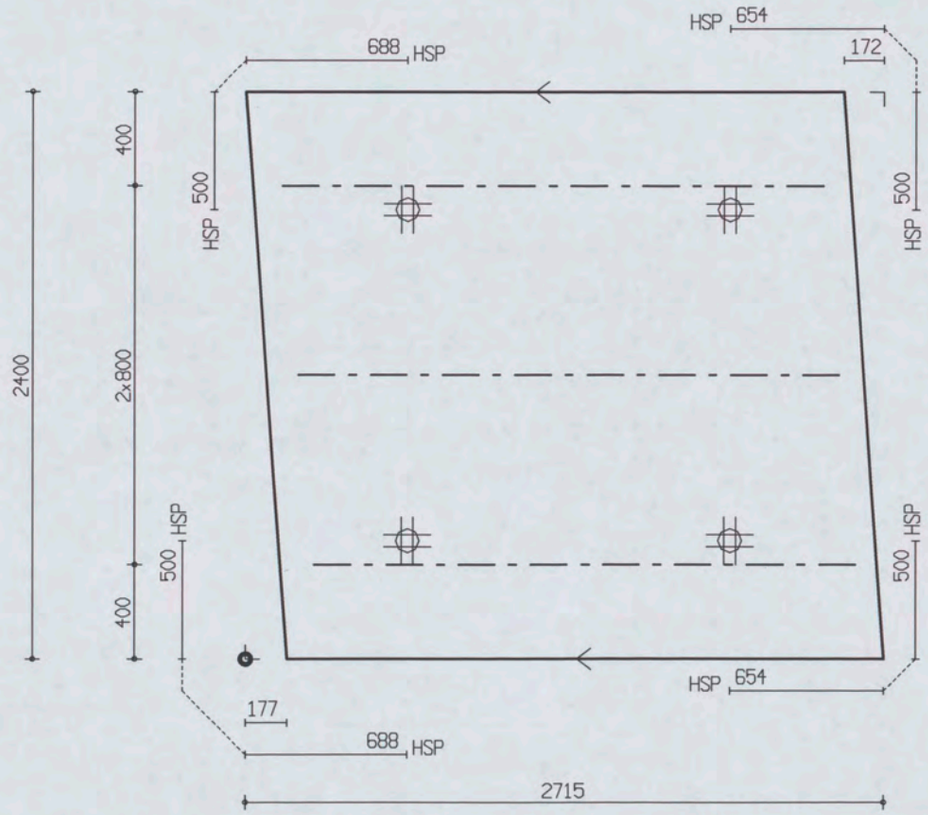

PROJ.NR.	3420

MALAFMETINGEN: 2715 x 2400

DATUM : 26-11-06	NET NAAM : 8$52	TRALIE TYPE	TRALIES	LANGS mm2/m1	DWARS mm2/m1	AANTAL	MERK
PLAATDIKTE: 60	WAP. HORZ.: 6-550	415					
DEKKING : 20	WAP. VERT.: 6-219	8 5 5					
BETONKWAL.: C35/45	SECTION : V1423	MIL.KLASSE: 1	415-3-2300	0	0	1	4528

Oeterbeton VLOEREN Tekeningnaam: 3420_L29 ZAPLTSRV:3.99

Shell Amsterdam

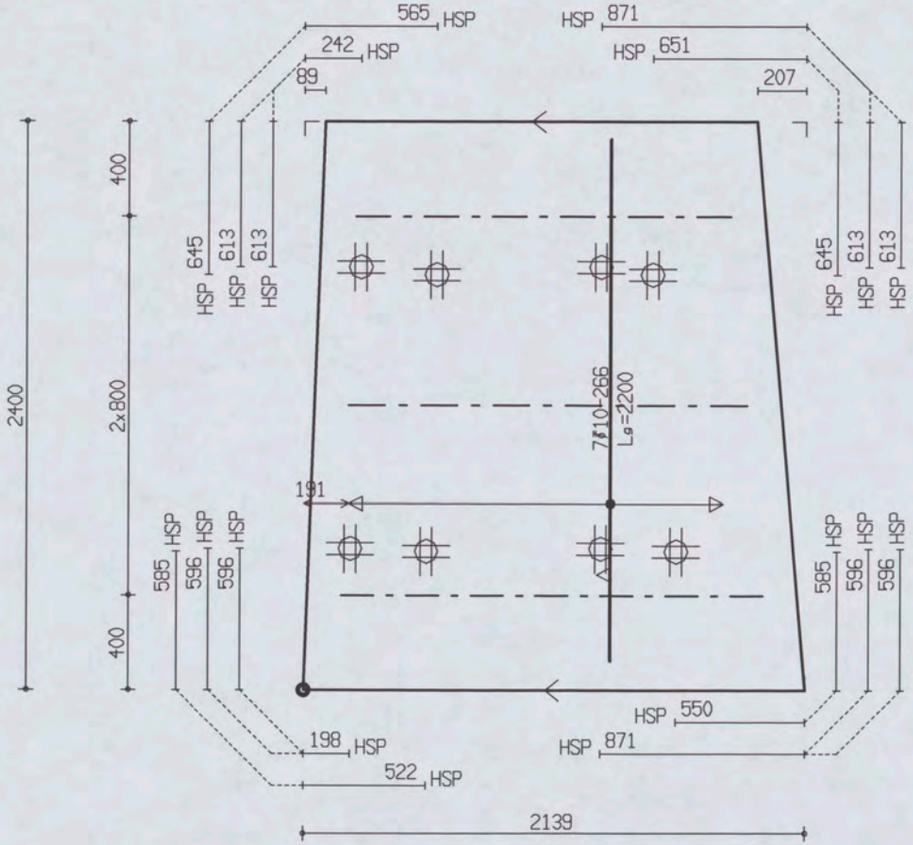

PROJ.NR.	3420

MALAFMETINGEN: 2139 x 2400

DATUM : 26-11-06	NET NAAM : 8$52	TRALIE TYPE	TRALIES	LANGS mm2/m1	DWARS mm2/m1	AANTAL	MERK
PLAATDIKTE: 60	WAP. HORZ.: 6-550	415	415-1-1600 415-1-1700 415-1-1800	0	0	1	4529
DEKKING : 20	WAP. VERT.: 6-219	8 5 5					
BETONKWAL.: C35/45	SECTION : V1423	MIL.KLASSE: 1					

Oeterbeton VLOEREN Tekeningnaam: 3420_L29 ZAPLTSAV 3.99

Shell Amsterdam

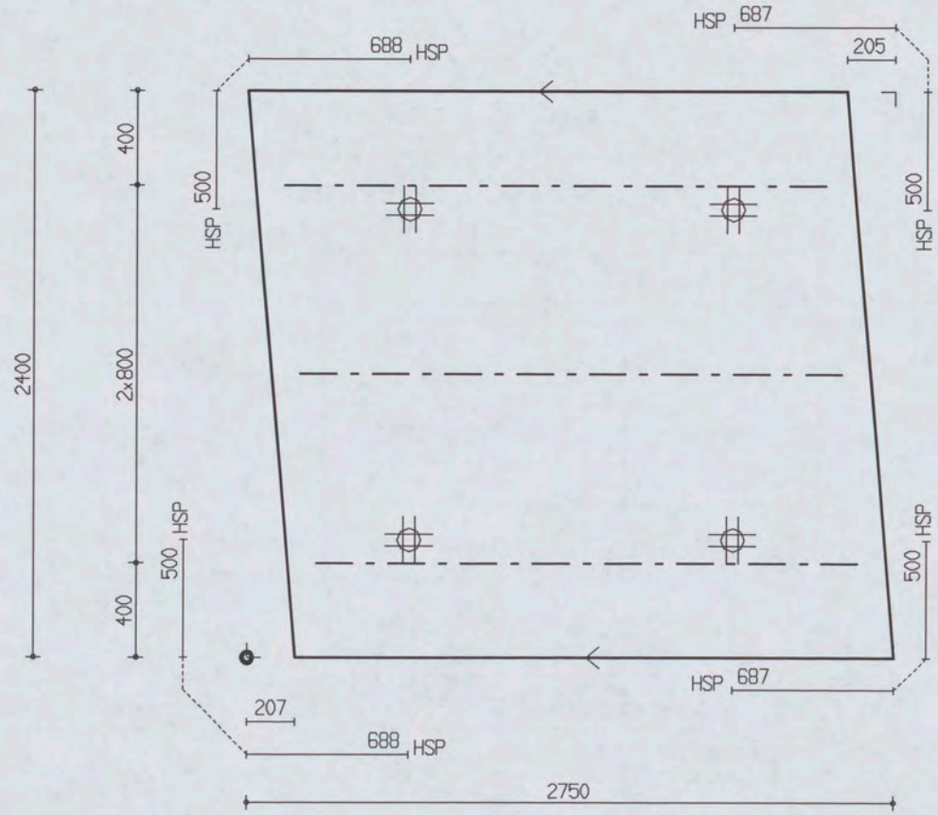

PROJ.NR.	3420

MALAFMETINGEN: 2750 x 2400

DATUM : 26-11-06	NET NAAM : 8$52	TRALIE TYPE			TRALIES	LANGS mm2/m1	DWARS mm2/m1	AANTAL	MERK
PLAATDIKTE: 60	WAP. HORZ.: 6-550	415							
DEKKING : 20	WAP. VERT.: 6-219	8	5	5					
BETONKWAL.: C35/45	SECTION : V1423	MIL.KLASSE:	1		415-3-2300	0	0	1	4530

Oeterbeton VLOEREN Tekeningnaam: 3420_L29 ZAPLTSRV: 3.99

Shell Amsterdam

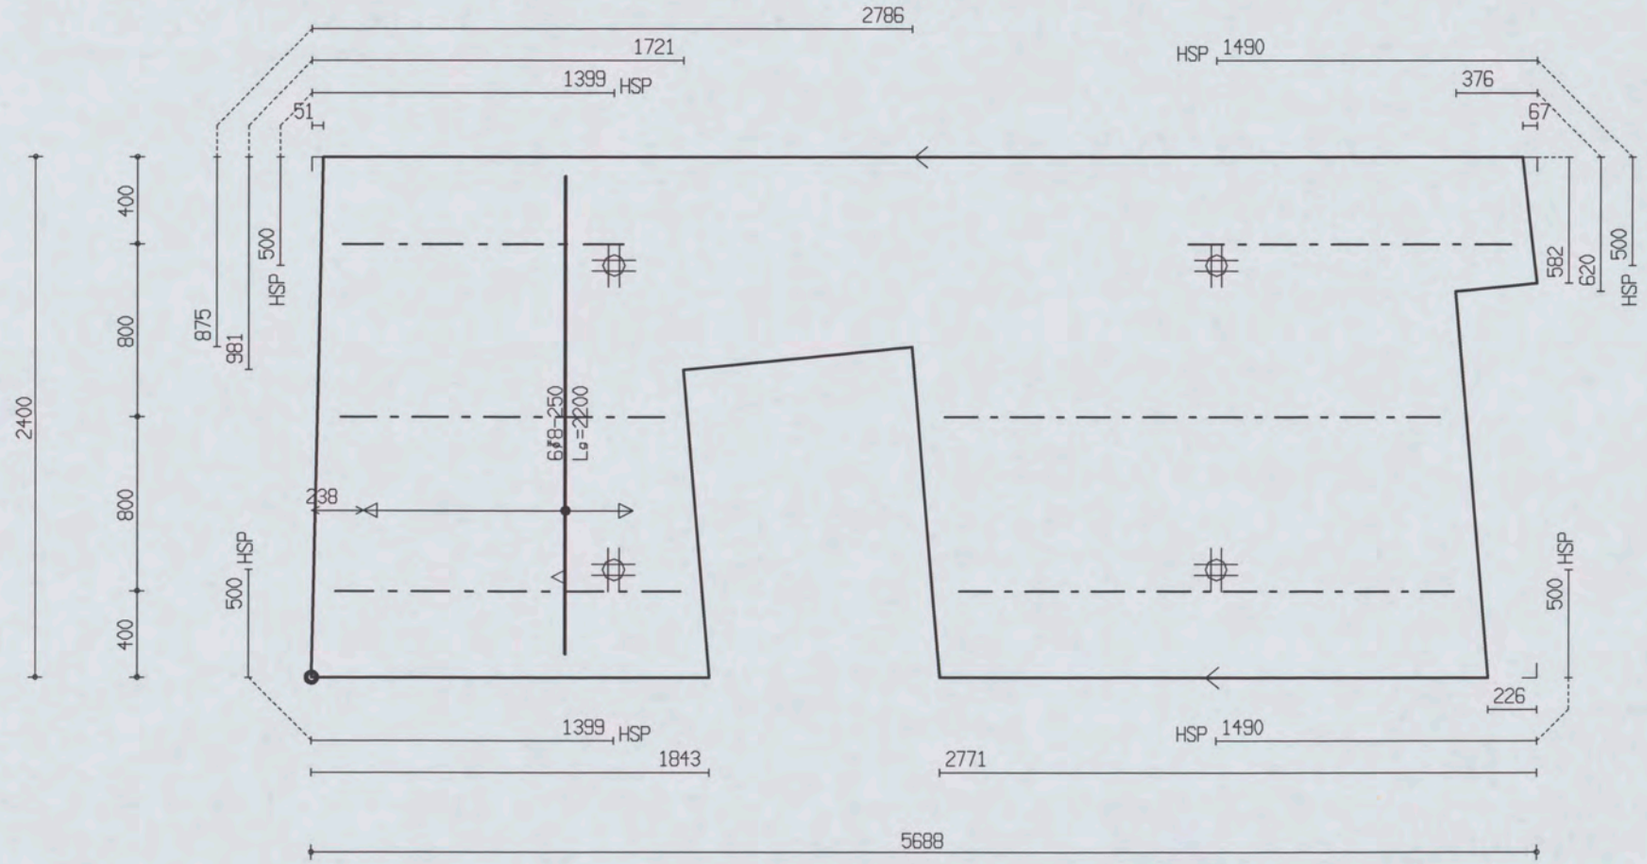

PROJ.NR.	3420

MALAFMETINGEN: 5688 x 2400

DATUM : 26-11-06	NET NAAM : 8$52	TRALIE TYPE	TRALIES	LANGS mm2/m1	DWARS mm2/m1	AANTAL	MERK
PLAATDIKTE: 60	WAP. HORZ.: 6-550	415	415-1-1300				
DEKKING : 20	WAP. VERT.: 6-219	8 5 5	415-2-1500	0	0	1	4531
BETONKWAL.: C35/45	SECTION : V1423	MIL.KLASSE: 1	415-1-1600415-2-2300				

the scale towards document
Patch Reference numbers on UIT Serial No. 546

Oeterbeton VLOEREN Tekeningnaam: 3420_L29 ZAPLTSAV:3.99

Shell Amsterdam

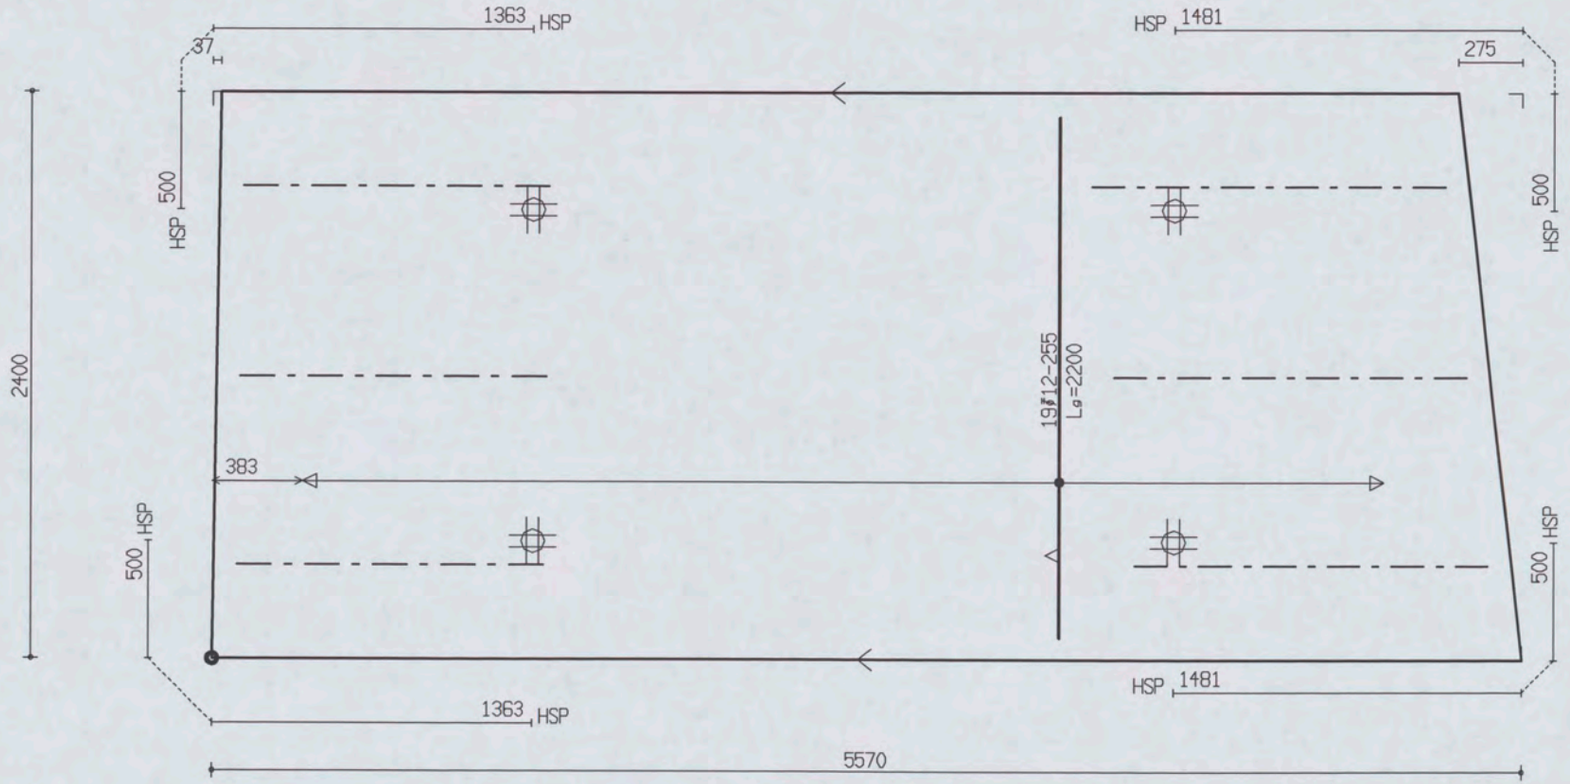

PROJ.NR.	3420

MALAFMETINGEN: 5570 x 2400

DATUM : 26-11-06	NET NAAM : 8$52	TRALIE TYPE	TRALIES	LANGS mm2/m1	DWARS mm2/m1	AANTAL	MERK
PLAATDIKTE: 60	WAP. HORZ.: 6-550	415	415-3-1500 415-3-1300	0	0	1	4532
DEKKING : 20	WAP. VERT.: 6-219	8 5 5					
BETONKWAL.: C35/45	SECTION : V1423	MIL.KLASSE: 1					

Oeterbeton VLOEREN Tekeningnaam: 3420_L29 ZAPLTSRV:3.99

Shell Amsterdam

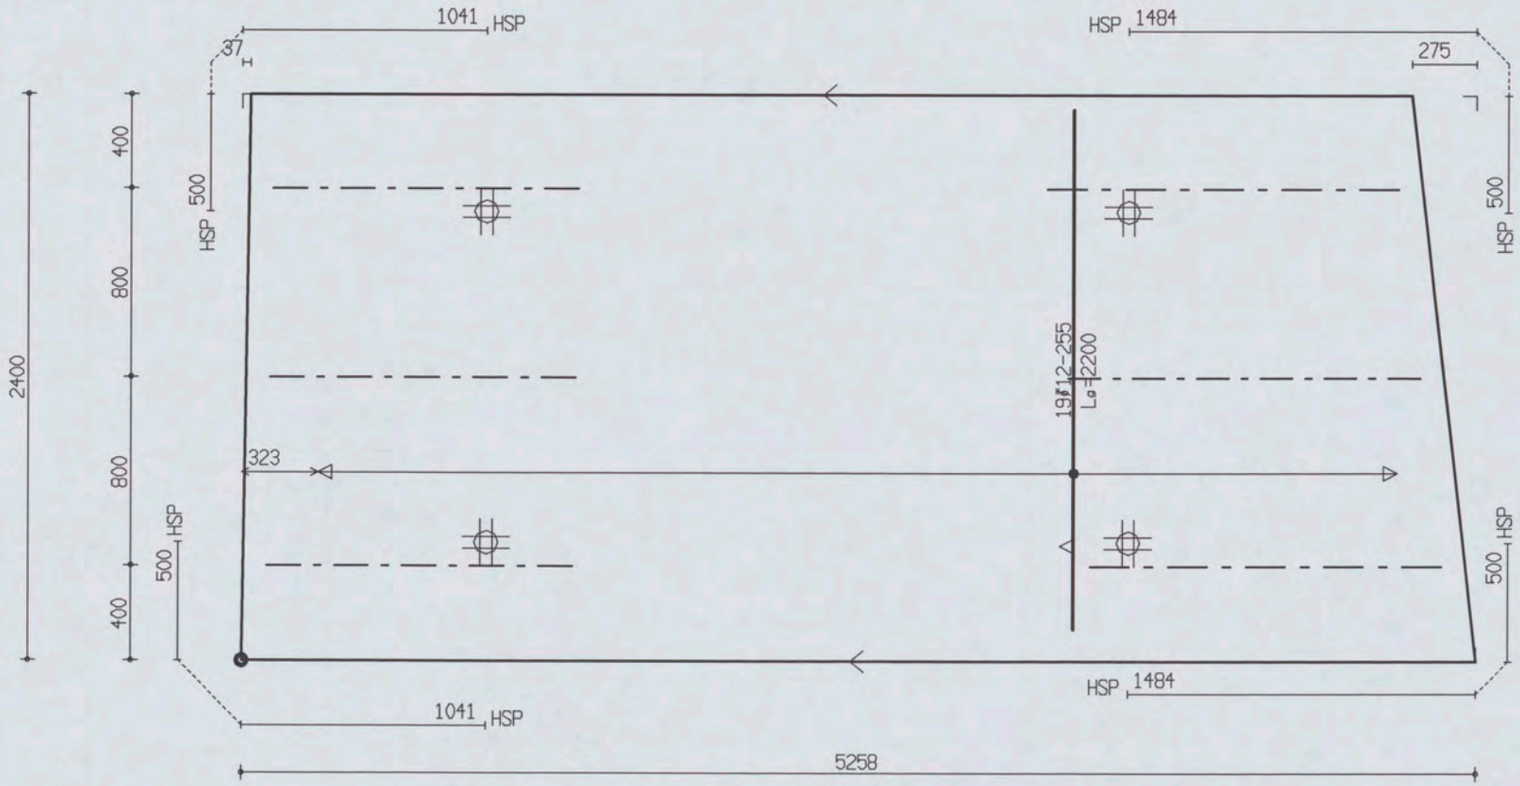

PROJ.NR.	3420

MALAFMETINGEN: 5258 x 2400

DATUM : 26-11-06	NET NAAM : 8$52	TRALIE TYPE	TRALIES	LANGS mm2/m1	DWARS mm2/m1	AANTAL	MERK
PLAATDIKTE: 60	WAP. HORZ.: 6-550	415					
DEKKING : 20	WAP. VERT.: 6-219	8 5 5	415-3-1500	0	0	1	4533
BETONKWAL.: C35/45	SECTION : V1423	MIL.KLASSE: 1	415-3-1300				

the scale towards document
Patch Reference numbers on UTT Serial No. 546

Oelerbeton VLOEREN Tekeningnaam: 3420_L29 ZAPLTSAV:3.99

Shell Amsterdam

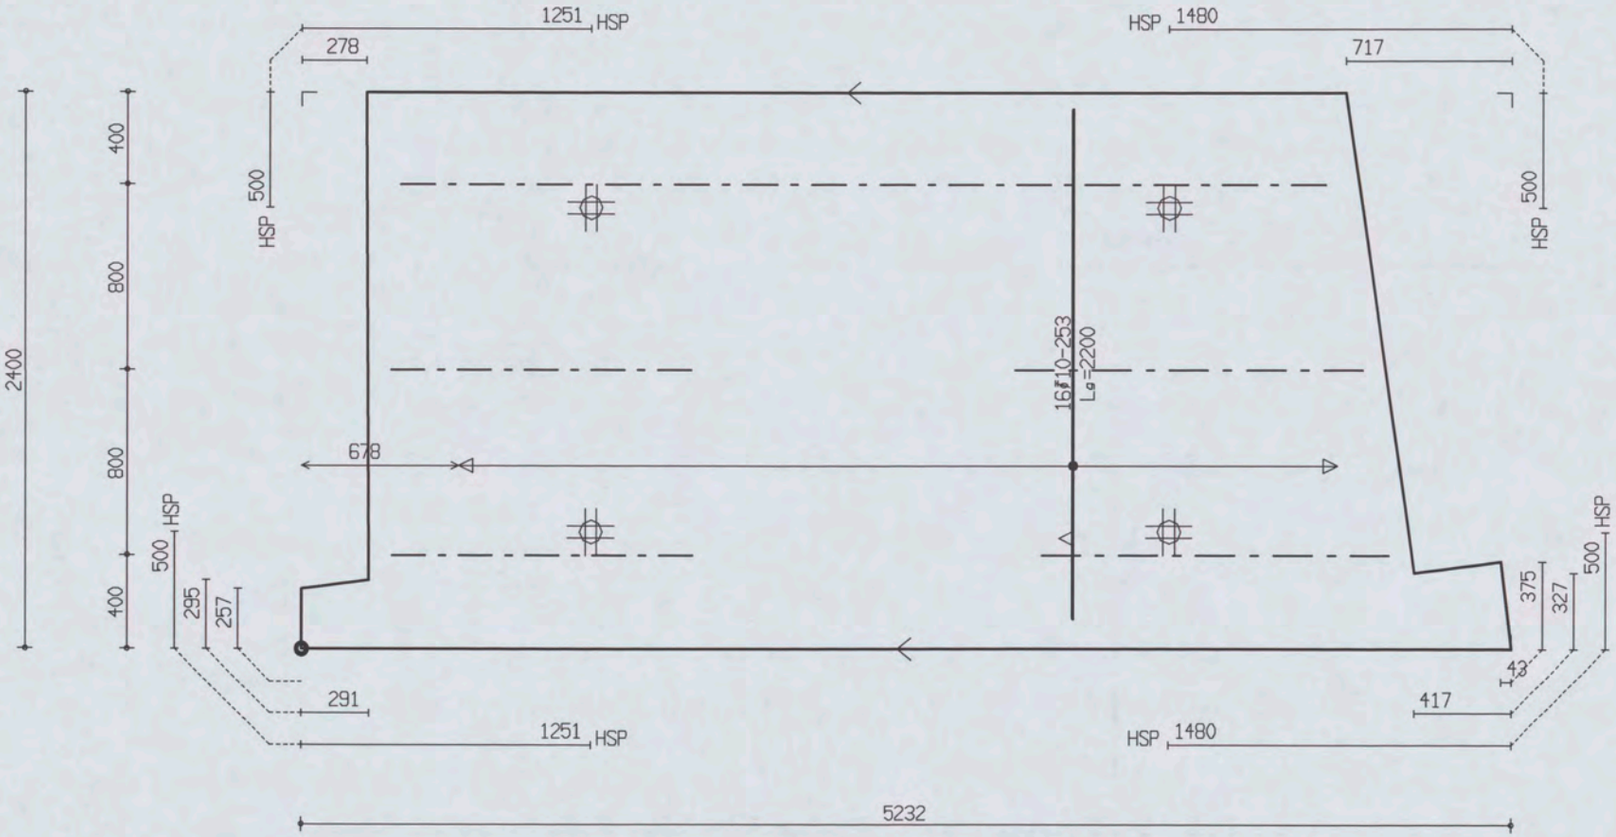

PROJ.NR.	3420

MALAFMETINGEN: 5232 x 2400

DATUM : 26-11-06	NET NAAM : 8$52	TRALIE TYPE	TRALIES	LANGS mm2/m1	DWARS mm2/m1	AANTAL	MERK
PLAATDIKTE: 60	WAP. HORZ.: 6-550	415	415-1-4000 415-2-1500 415-2-1300	0	0	1	4534
DEKKING : 20	WAP. VERT.: 6-219	8 5 5					
BETONKWAL.: C35/45	SECTION : V1423	MIL.KLASSE: 1					

the scale towards document
Patch Reference numbers on UTT
Scan Engineering Scan Reference Chart TE363 Serial No. 546

Oeterbeton VLOEREN Tekeningnaam: 3420_L29 ZAPLTSAV:3.99

Shell Amsterdam

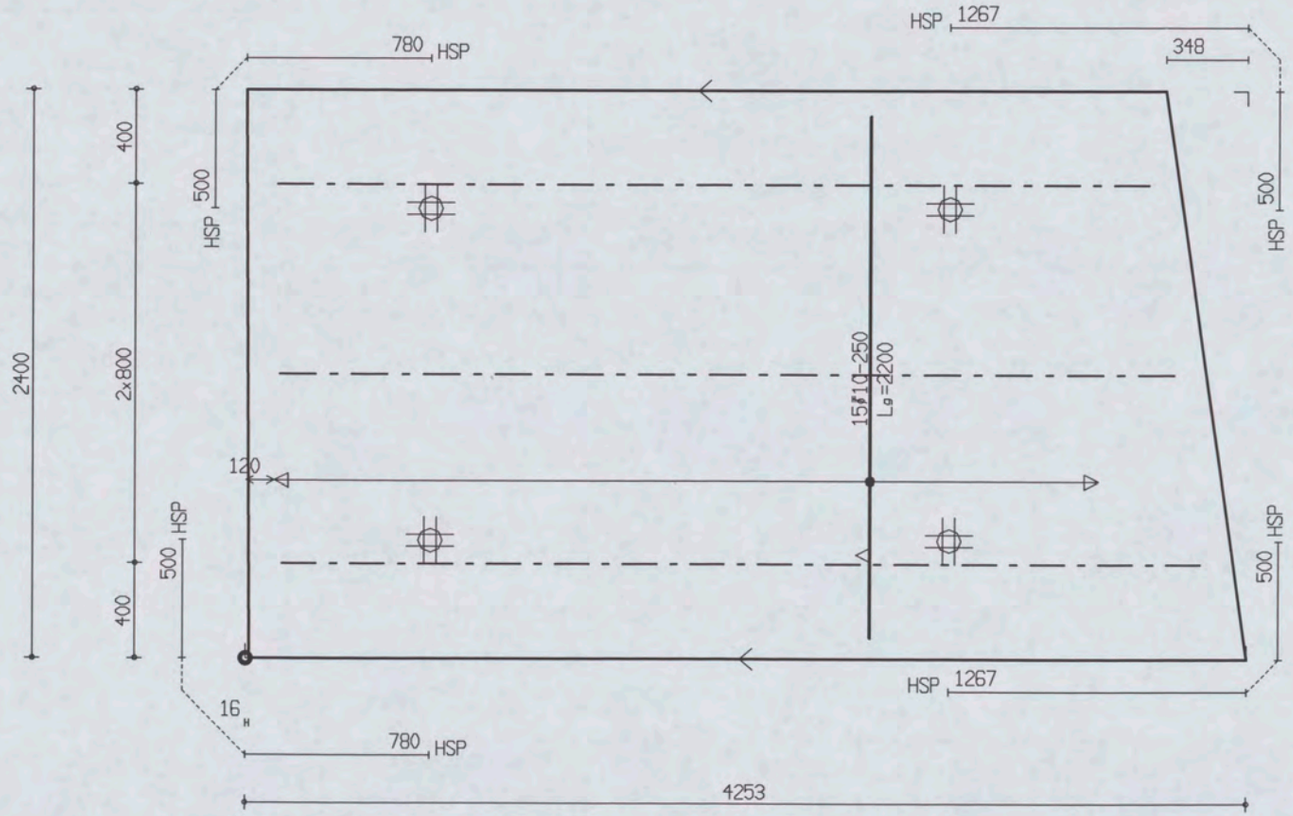

PROJ.NR.	3420

MALAFMETINGEN: 4253 x 2400

DATUM : 26-11-06	NET NAAM : 8$52	TRALIE TYPE	TRALIES	LANGS mm2/m1	DWARS mm2/m1	AANTAL	MERK
PLAATDIKTE: 60	WAP. HORZ.: 6-550	415	415-1-3700 415-1-3800 415-1-3900	0	0	1	4535
DEKKING : 20	WAP. VERT.: 6-219	8 5 5					
BETONKWAL.: C35/45	SECTION : V1423	MIL.KLASSE:					

the scale towards document
Patch Reference numbers on UTT
Engineering Scan Reference Chart TE263 Serial No. 546

Oeterbeton VLOEREN Tekeningnaam: 3420_L29 ZAPLTSAV:3.99

Shell Amsterdam

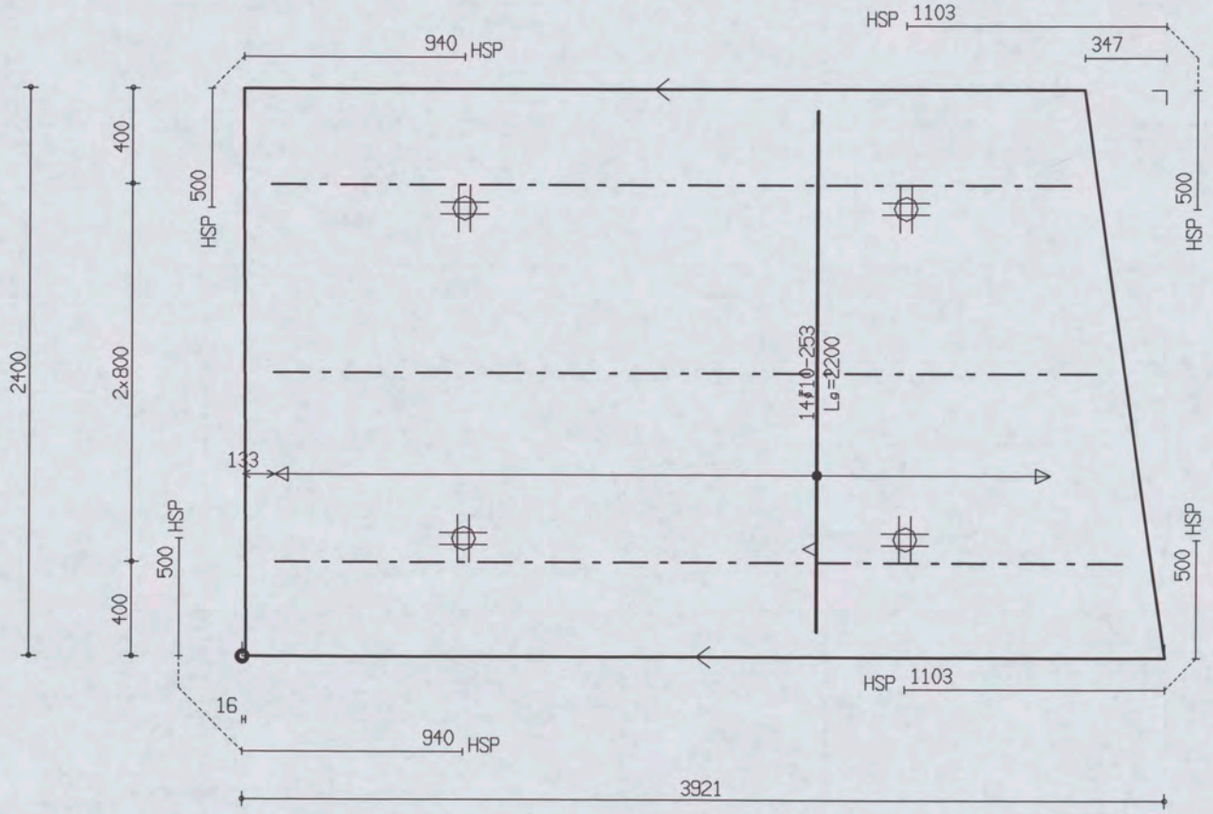

PROJ.NR.	3420

MALAFMETINGEN: 3921 x 2400

DATUM : 26-11-06	NET NAAM : 8$52	TRALIE TYPE	TRALIES	LANGS mm2/m1	DWARS mm2/m1	AANTAL	MERK
PLAATDIKTE: 60	WAP. HORZ.: 6-550	415	415-1-3400 415-1-3500 415-1-3600	0	0	1	4536
DEKKING : 20	WAP. VERT.: 6-219	8 5 5					
BETONKWAL.: C35/45	SECTION : V1423	MIL.KLASSE: 1					

Oeterbeton VLOEREN Tekeningnaam: 3420_L29 ZAPLTSRV:3.99

Shell Amsterdam

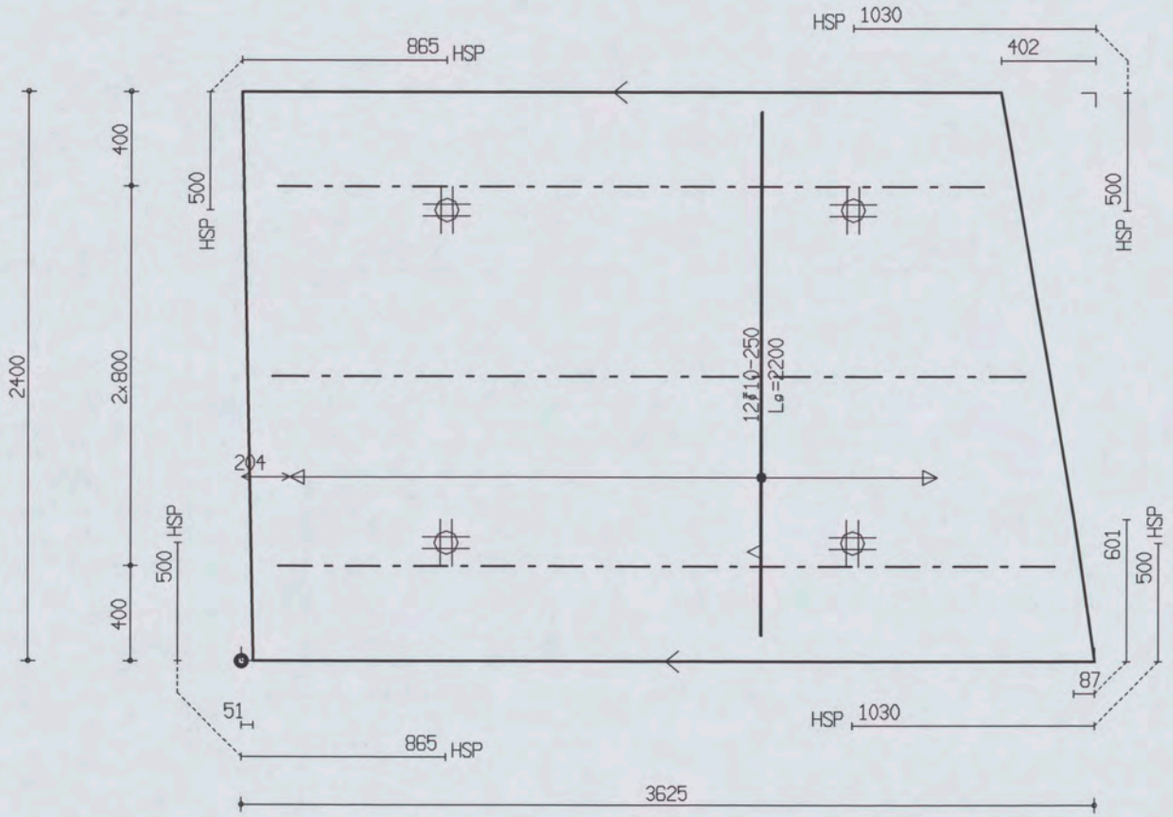

PROJ.NR.	3420

MALAFMETINGEN: 3625 x 2400

DATUM : 26-11-06	NET NAAM : 8$52	TRALIE TYPE	TRALIES	LANGS mm2/m1	DWARS mm2/m1	AANTAL	MERK
PLAATDIKTE: 60	WAP. HORZ.: 6-550	415	415-1-3000 415-1-3200 415-1-3300	0	0	1	4537
DEKKING : 20	WAP. VERT.: 6-219	8 5 5					
BETONKWAL.: C35/45	SECTION : V1423	MIL.KLASSE: 1					

the scale towards document
Patch Reference numbers on UTT
Serial No. 546

Shell Amsterdam

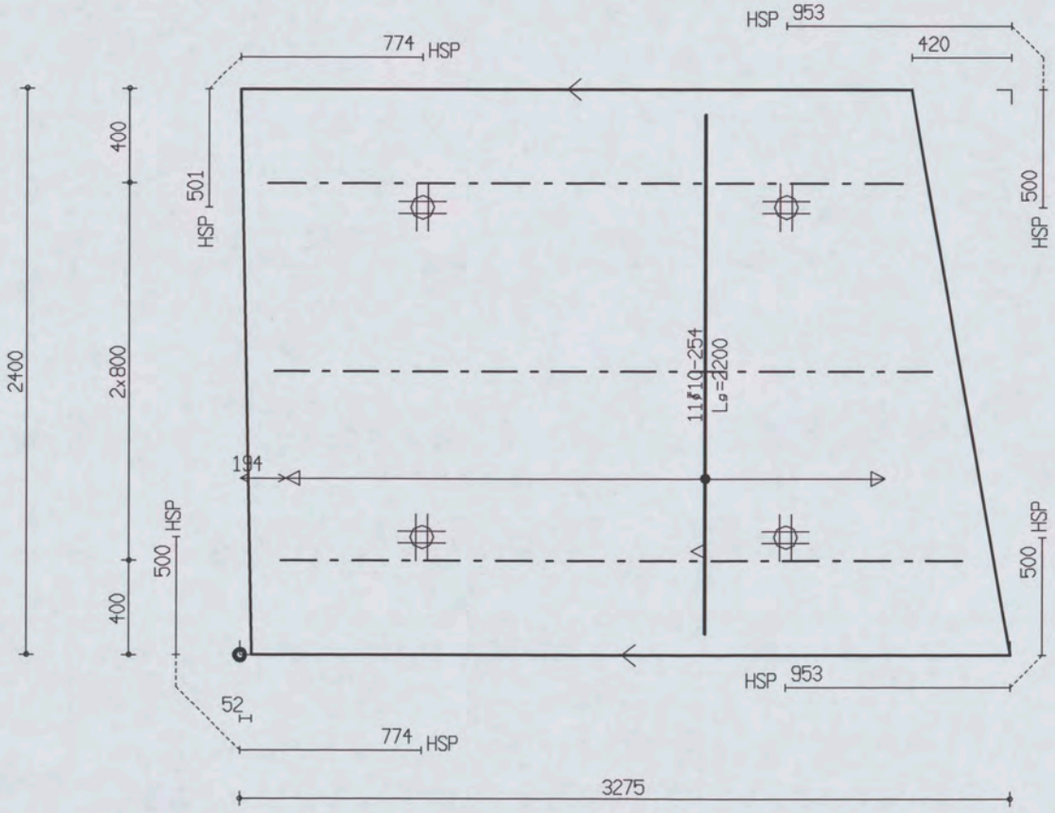

PROJ.NR.	3420

MALAFMETINGEN: 3275 x 2400

DATUM : 26-11-06	NET NAAM : 8$52	TRALIE TYPE	TRALIES	LANGS mm2/m1	DWARS mm2/m1	AANTAL	MERK
PLAATDIKTE: 60	WAP. HORZ.: 6-550	415	415-1-2700				
DEKKING : 20	WAP. VERT.: 6-219	8 5 5	415-1-2800	0	0	1	4538
BETONKWAL.: C35/45	SECTION : V1423	MIL.KLASSE: 1	415-1-2900				

the scale towards document
Patch Reference numbers on UTI Serial No. 546
Engineering Scan Reference Chart TE263

Oeterbeton VLOEREN Tekeningnaam: 3420_L29 ZAPLTSAV:3.99

Shell Amsterdam

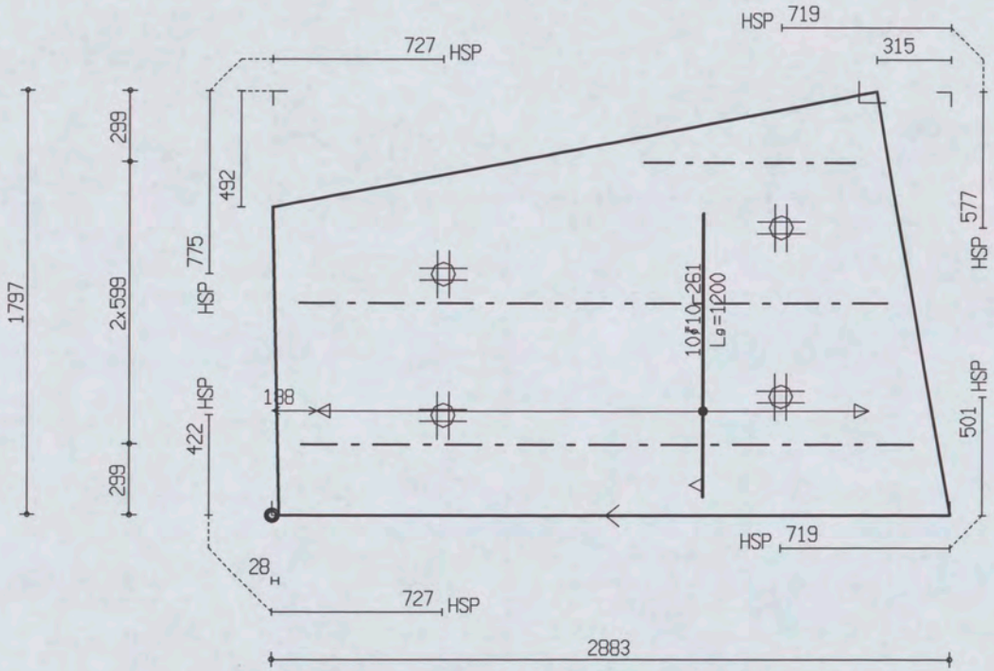

PROJ.NR.	3420

MALAFMETINGEN: 2883 x 1797

DATUM : 26-11-06	NET NAAM : 8$52	TRALIE TYPE	TRALIES	LANGS mm2/m1	DWARS mm2/m1	AANTAL	MERK
PLAATDIKTE: 60	WAP. HORZ.: 6-550	415	415-1-900				
DEKKING : 20	WAP. VERT.: 6-219	8 5 5	415-1-2500	0	0	1	4539
BETONKWAL.: C35/45	SECTION : V1423	MIL.KLASSE: 1	415-1-2600				

the scale towards document
Patch Reference numbers on UTT Serial No. 546

Oeterbeton VLOEREN Tekeningnaam: 3420_L29 ZAPLTSAV:3.99

Shell Amsterdam

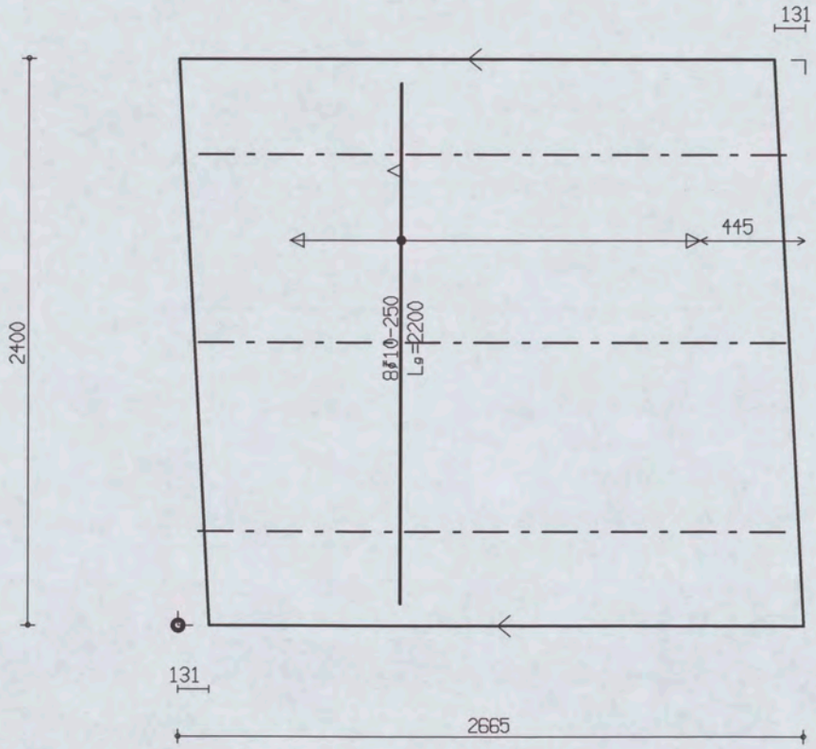

PROJ.NR.	3420

MALAFMETINGEN: 2665 x 2400

DATUM : 26-11-06	NET NAAM : S188	TRALIE TYPE	TRALIES	LANGS mm2/m1	DWARS mm2/m1	AANTAL	MERK
PLAATDIKTE: 60	WAP. HORZ.: 6-150	415					
DEKKING : 15	WAP. VERT.: 5-250	8 5 5					
BETONKWAL.: C35/45	SECTION : V1424	MIL.KLASSE: 1	415-3-2500	200	40	1	4540

Oeterbeton VLOEREN Tekeningnaam: 3420_L29 ZAPLTSAV:3.99

Shell Amsterdam

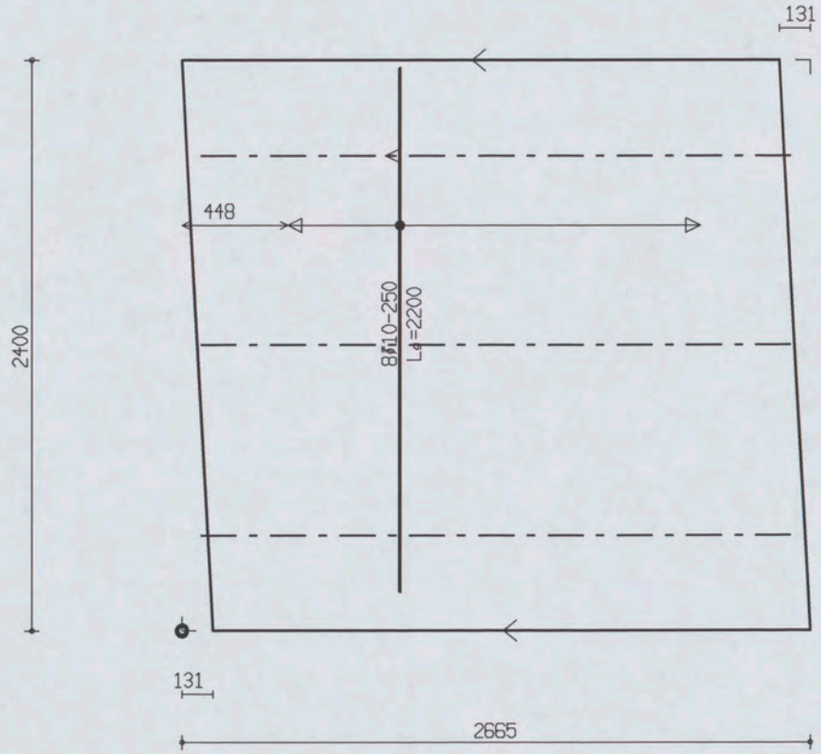

PROJ.NR.	3420

MALAFMETINGEN: 2665 x 2400

DATUM : 26-11-06	NET NAAM : S188	TRALIE TYPE	TRALIES	LANGS mm2/m1	DWARS mm2/m1	AANTAL	MERK
PLAATDIKTE: 60	WAP. HORZ.: 6-150	415					
DEKKING : 15	WAP. VERT.: 5-250	8 5 5	415-3-2500	200	40	1	4541
BETONKWAL.: C35/45	SECTION : V1424	MIL.KLASSE: 1					

the scale towards document
Patch Reference numbers on UTT
Serial No. 546

Oeterbeton VLOEREN Tekeningnaam: 3420_L29 ZAPLTSAV:3.99

Shell Amsterdam

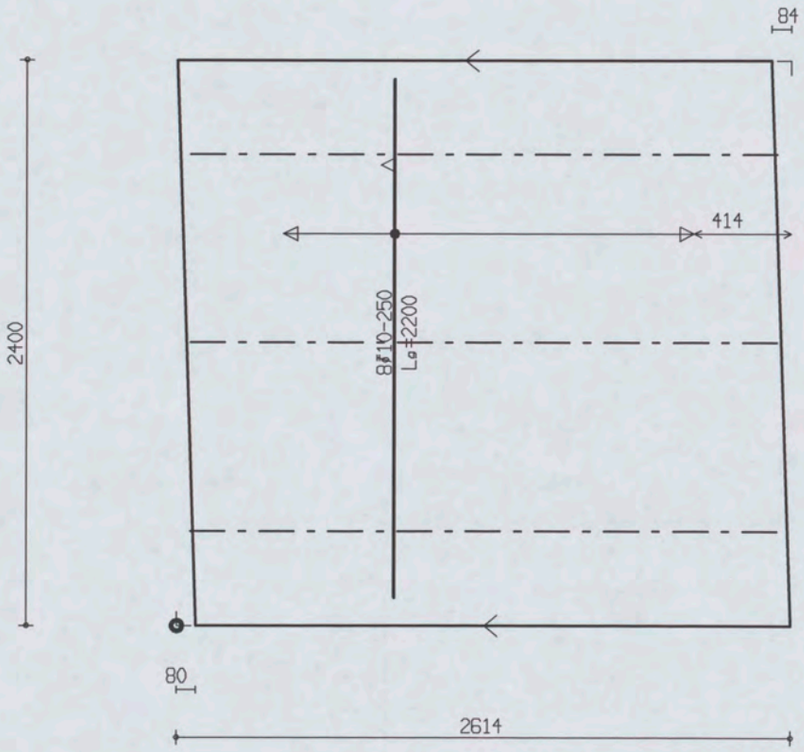

PROJ.NR.	3420

MALAFMETINGEN: 2614 x 2400

DATUM : 26-11-06	NET NAAM : S188	TRALIE TYPE			TRALIES	LANGS mm2/m1	DWARS mm2/m1	AANTAL	MERK
PLAATDIKTE: 60	WAP. HORZ.: 6-150	415							
DEKKING : 15	WAP. VERT.: 5-250	8	5	5	415-3-2500	200	40	1	4542
BETONKWAL.: C35/45	SECTION : V1424	MIL.KLASSE: 1							

the scale towards document
Patch Reference numbers on UTI
Engineering Scan Reference Chart TE263 Serial No. 546

Oeterbeton VLOEREN Tekeningnaam: 3420_L29 ZAPLTSRV: 3.99

Shell Amsterdam

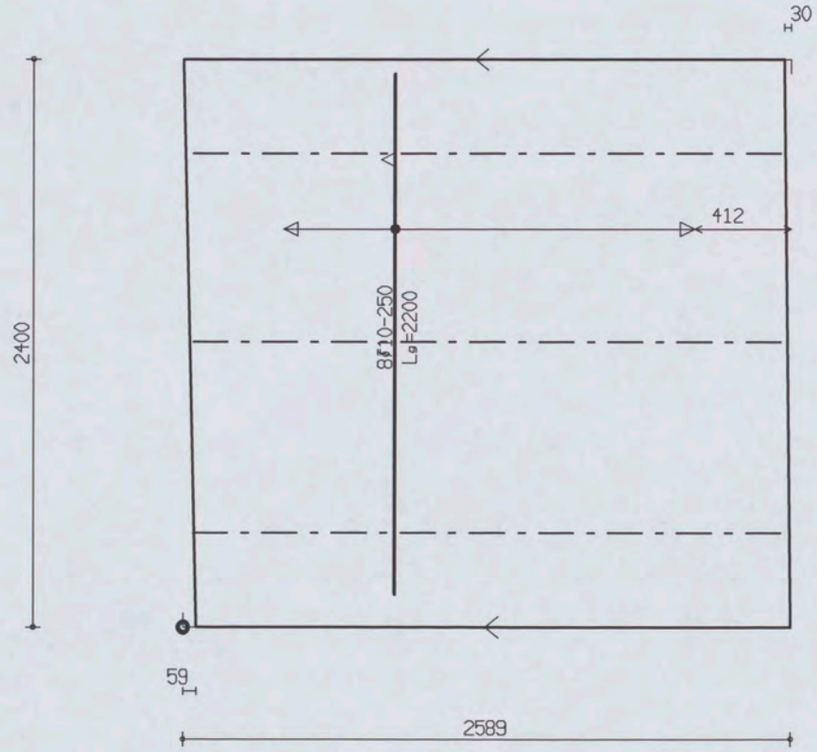

PROJ.NR.	3420

MALAFMETINGEN: 2589 x 2400

DATUM : 26-11-06	NET NAAM : S188	TRALIE TYPE	TRALIES	LANGS mm2/m1	DWARS mm2/m1	AANTAL	MERK
PLAATDIKTE: 60	WAP. HORZ.: 6-150	415					
DEKKING : 15	WAP. VERT.: 5-250	8 5 5		200	40	1	4543
BETONKWAL.: C35/45	SECTION : V1424	MIL.KLASSE: 1	415-3-2500				

the scale towards document
Engineering Scan Reference Chart TE263 Serial No. 546
Patch Reference numbers on UTT
C1 B1 A1 C2 B2 A2 B5 A5 20 18 17 16 11
10 09 03 02 01 C7 B7 A7 C8 B8 A8 C9 B9

Oeterbeton VLOEREN Tekeningnaam: 3420_L29 ZAPLTSAV:3.99

Shell Amsterdam

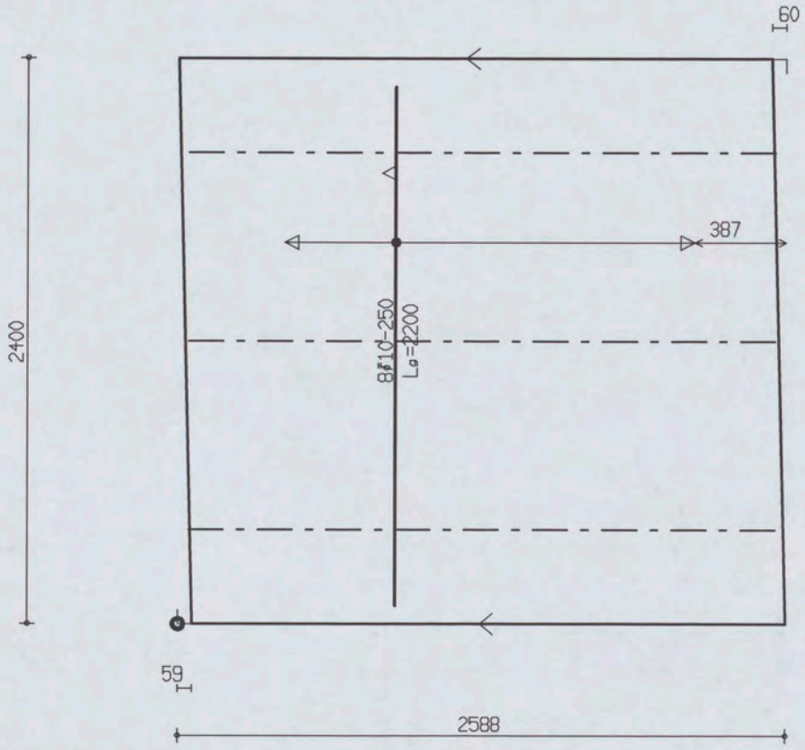

PROJ.NR.	3420

MALAFMETINGEN: 2588 x 2400

DATUM : 26-11-06	NET NAAM : S188	TRALIE TYPE	TRALIES	LANGS mm2/m1	DWARS mm2/m1	AANTAL	MERK
PLAATDIKTE: 60	WAP. HOAZ.: 6-150	415					
DEKKING : 15	WAP. VERT.: 5-250	8 5 5					
BETONKWAL.: C35/45	SECTION : V1424	MIL.KLASSE: 1	415-3-2500	200	40	1	4544

the scale towards document
Patch Reference numbers on UTT
Engineering Scan Reference Chart TE263 Serial No. 546

Oeterbeton VLOEREN Tekeningnaam: 3420_L29 ZAPLTSAV:3.99

Shell Amsterdam

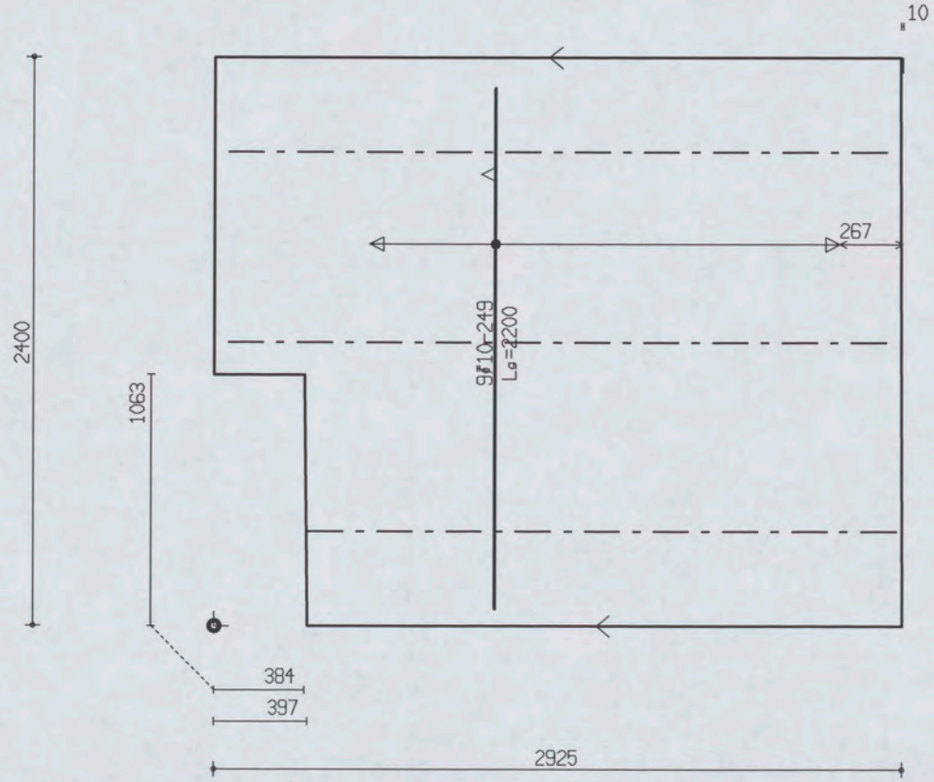

PROJ.NR.	3420

MALAFMETINGEN: 2925 x 2400

DATUM : 26-11-06	NET NAAM : S188	TRALIE TYPE	TRALIES	LANGS mm2/m1	DWARS mm2/m1	AANTAL	MERK
PLAATDIKTE: 60	WAP. HORZ.: 6-150	415	415-2-2800	200	40	1	4545
DEKKING : 15	WAP. VERT.: 5-250	8 5 5	415-1-2500				
BETONKWAL.: C35/45	SECTION : V1424	MIL.KLASSE:					

Oeterbeton VLOEREN Tekeningnaam: 3420_L29 ZAPLTSRV: 3.99

Shell Amsterdam

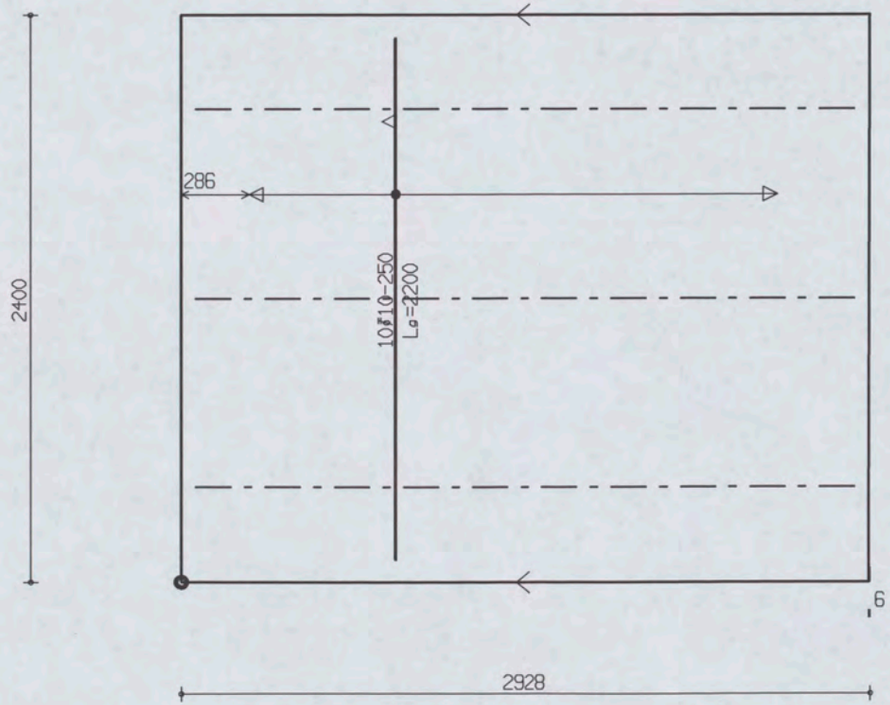

PROJ.NR.	3420

MALAFMETINGEN: 2928 x 2400

DATUM : 26-11-06	NET NAAM : S188	TRALIE TYPE	TRALIES	LANGS mm2/m1	DWARS mm2/m1	AANTAL	MERK
PLAATDIKTE: 60	WAP. HORZ.: 6-150	415					
DEKKING : 15	WAP. VERT.: 5-250	8 5 5		200	40	1	4546
BETONKWAL.: C35/45	SECTION : V1424	MIL.KLASSE: 1	415-3-2800				

the scale towards document
Patch Reference numbers on UIT Scan Reference Chart TE363 Serial No. 546

Oeterbeton VLOEREN Tekeningnaam: 3420_L29 ZAPLTSRV: 3.99

Shell Amsterdam

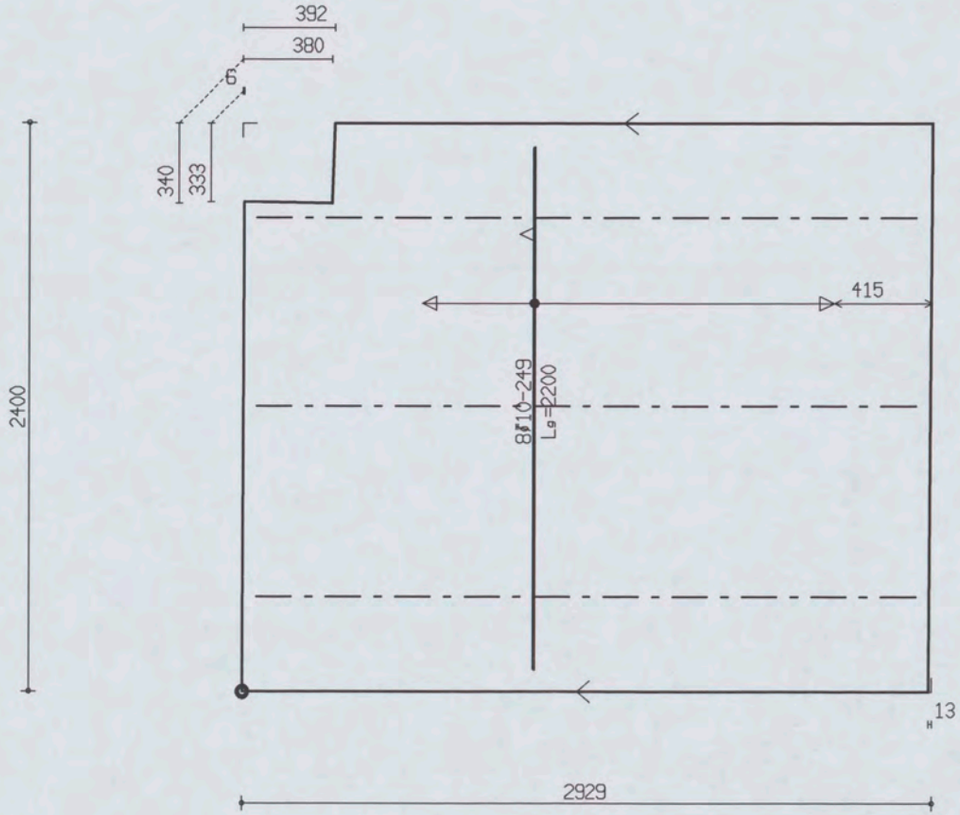

PROJ.NR.	3420

MALAFMETINGEN: 2929 x 2400

DATUM : 26-11-06	NET NAAM : S188	TRALIE TYPE	TRALIES	LANGS mm2/m1	DWARS mm2/m1	AANTAL	MERK
PLAATDIKTE: 60	WAP. HORZ.: 6-150	415					
DEKKING : 15	WAP. VERT.: 5-250	8 5 5					
BETONKWAL.: C35/45	SECTION : V1424	MIL.KLASSE: 1	415-3-2800	200	40	1	4547

the scale towards document
Patch Reference numbers on UTT Scan Reference Chart TE263 Serial No. 546

Oelerbeton VLOEREN Tekeningnaam: 3420_L29 ZAPLTSAV:3.99

Shell Amsterdam

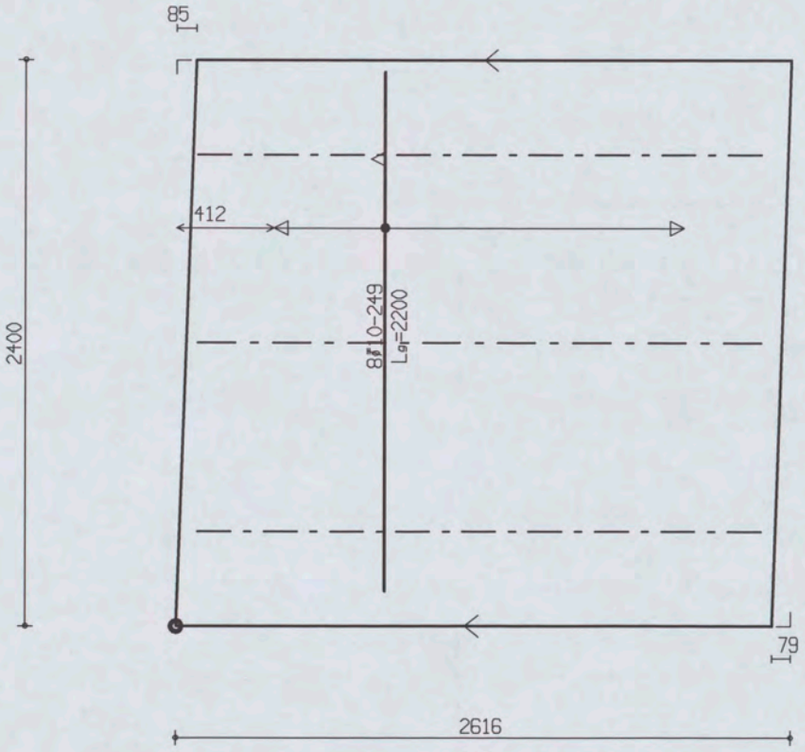

PROJ.NR.	3420

MALAFMETINGEN: 2616 x 2400

DATUM : 26-11-06	NET NAAM : S188	TRALIE TYPE			TRALIES	LANGS mm2/m1	DWARS mm2/m1	AANTAL	MERK
PLAATDIKTE: 60	WAP. HORZ.: 6-150	415							
DEKKING : 15	WAP. VERT.: 5-250	8	5	5					
BETONKWAL.: C35/45	SECTION : V1424	MIL.KLASSE:	1		415-3-2400	200	40	1	4548

Oeterbeton VLOEREN Tekeningnaam: 3420_L29 ZAPLTSRV:3.99

Shell Amsterdam

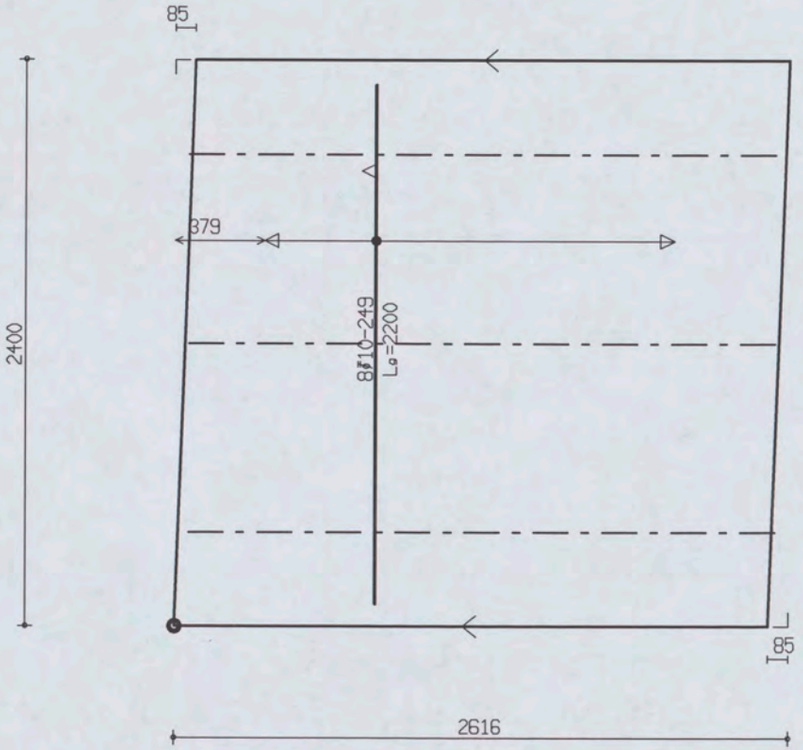

PROJ.NR.	3420

MALAFMETINGEN: 2616 x 2400

DATUM : 26-11-06	NET NAAM : S188	TRALIE TYPE	TRALIES	LANGS mm2/m1	DWARS mm2/m1	AANTAL	MERK
PLAATDIKTE: 60	WAP. HORZ.: 6-150	415					
DEKKING : 15	WAP. VERT.: 5-250	8 5 5		200	40	1	4549
BETONKWAL.: C35/45	SECTION : V1424	MIL.KLASSE: 1	415-3-2500				

Oelerbeton VLOEREN Tekeningnaam: 3420_L29 ZAPLTSAV:3.99

Shell Amsterdam

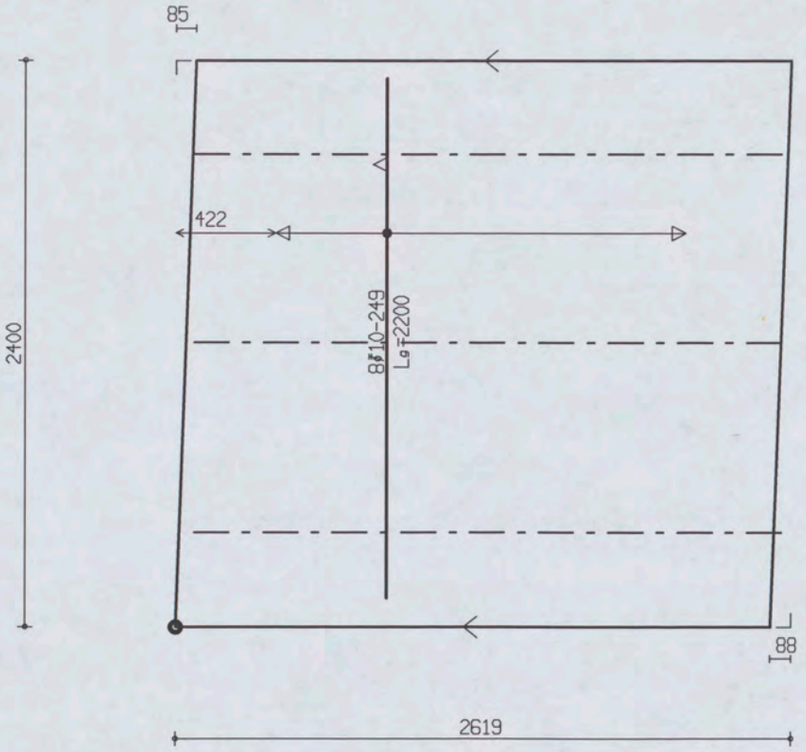

PROJ.NR.	3420

MALAFMETINGEN: 2619 x 2400

DATUM : 26-11-06	NET NAAM : S188	TRALIE TYPE			TRALIES	LANGS mm2/m1	DWARS mm2/m1	AANTAL	MERK
PLAATDIKTE: 60	WAP. HORZ.: 6-150	415							
DEKKING : 15	WAP. VERT.: 5-250	8	5	5	415-3-2500	200	40	1	4550
BETONKWAL.: C35/45	SECTION : V1424	MIL.KLASSE:		1					

the scale towards document
Engineering Scan Reference Chart TE263 Serial No. 546
Patch Reference numbers on UTI

Oeterbeton VLOEREN Tekeningnaam: 3420_L29 ZAPLTSAV:3.99

Shell Amsterdam

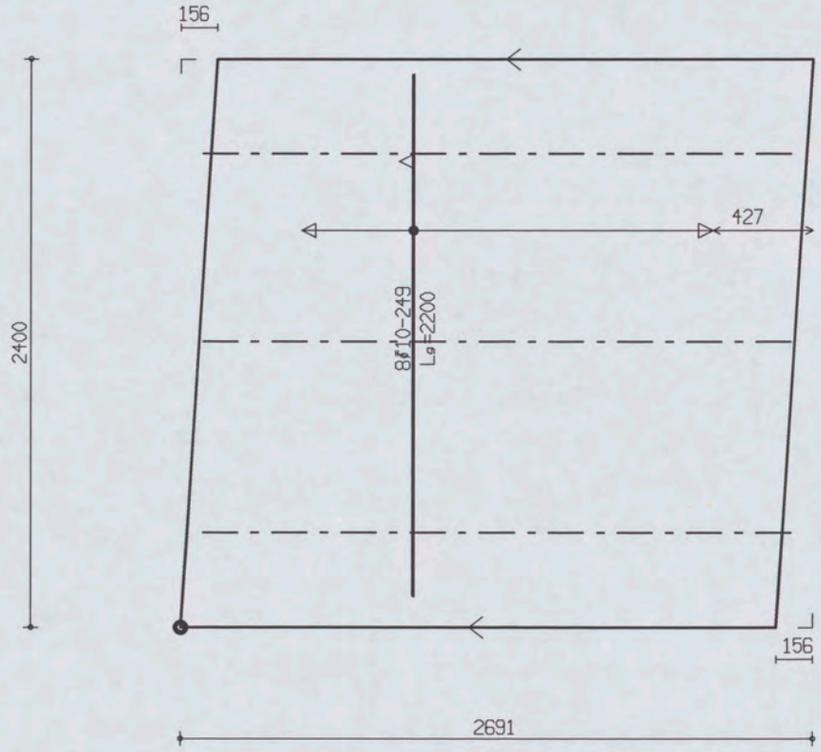

PROJ.NR.	3420

MALAFMETINGEN: 2691 x 2400

DATUM : 26-11-06	NET NAAM : S188	TRALIE TYPE	TRALIES	LANGS mm2/m1	DWARS mm2/m1	AANTAL	MERK
PLAATDIKTE: 60	WAP. HORZ.: 6-150	415					
DEKKING : 15	WAP. VERT.: 5-250	8 5 5					
BETONKWAL.: C35/45	SECTION : V1424	MIL.KLASSE:	415-3-2500	200	40	1	4551

Oelerbeton VLOEREN Tekeningnaam: 3420_L29 ZAPLTSAV:3.99

Shell Amsterdam

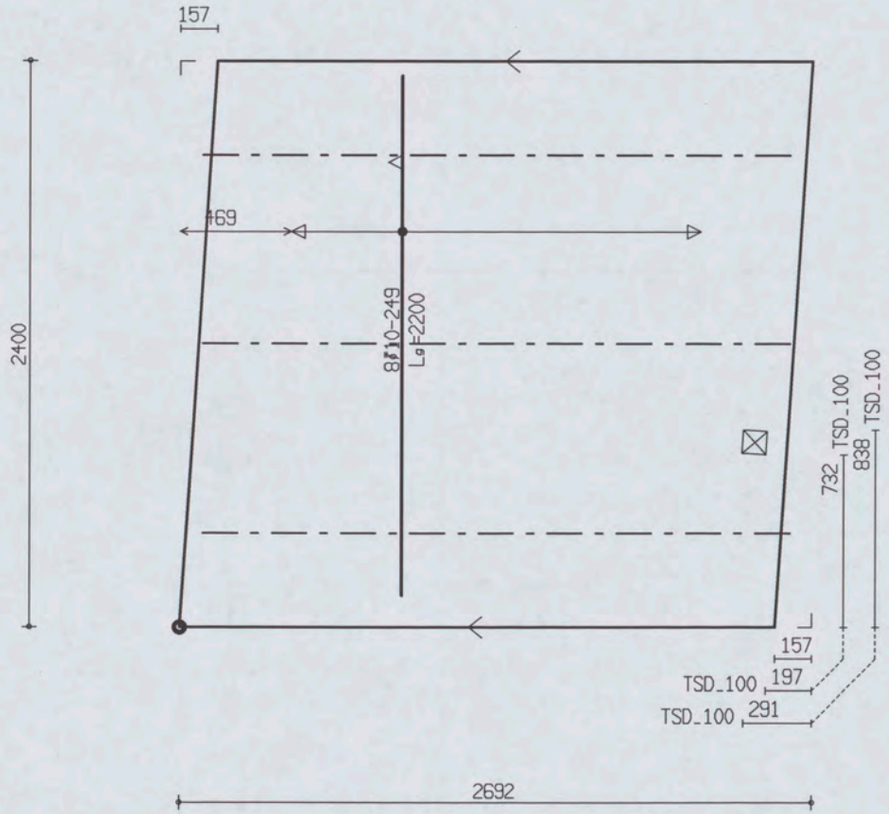

PROJ.NR.	3420

MALAFMETINGEN: 2692 x 2400

DATUM : 26-11-06	NET NAAM : S188	TRALIE TYPE	TRALIES	LANGS mm2/m1	DWARS mm2/m1	AANTAL	MERK
PLAATDIKTE: 60	WAP. HORZ.: 6-150	415					
DEKKING : 15	WAP. VERT.: 5-250	8 5 5					
BETONKWAL.: C35/45	SECTION : V1424	MIL.KLASSE: 1	415-3-2500	200	40	1	4552

Oeterbeton VLOEREN Tekeningnaam: 3420_L29 ZAPLTSAV: 3.99

Shell Amsterdam

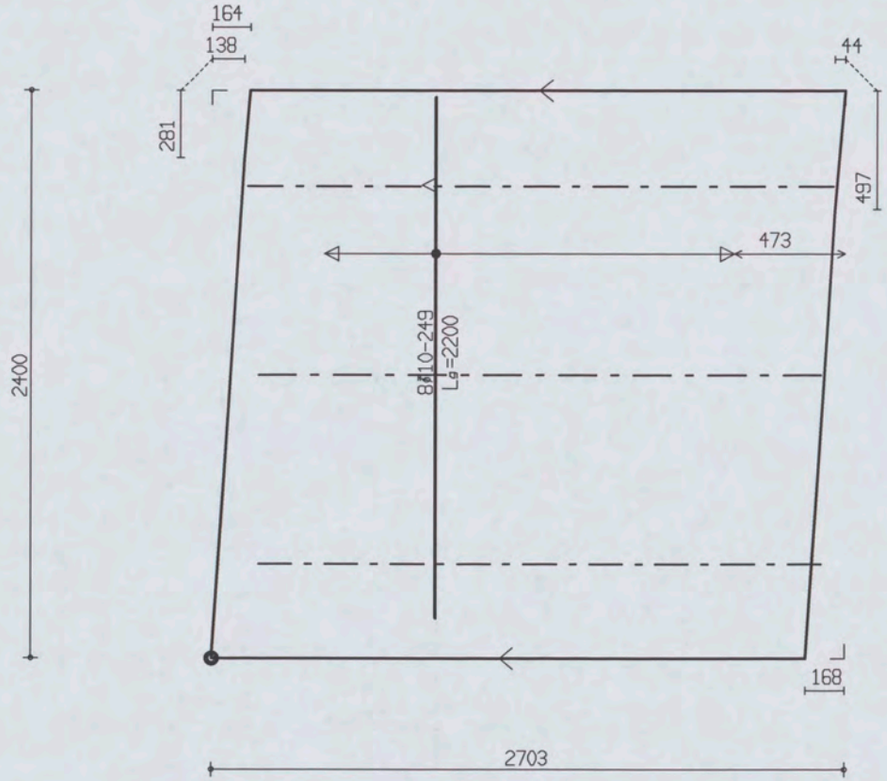

PROJ.NR.	3420

MALAFMETINGEN: 2703 x 2400

DATUM : 26-11-06	NET NAAM : S188	TRALIE TYPE	TRALIES	LANGS mm2/m1	DWARS mm2/m1	AANTAL	MERK
PLAATDIKTE: 60	WAP. HORZ.: 6-150	415	415-1-2500 415-2-2400	200	40	1	4553
DEKKING : 15	WAP. VERT.: 5-250	8 5 5					
BETONKWAL.: C35/45	SECTION : V1424	MIL.KLASSE: 1					

Oeterbeton VLOEREN Tekeningnaam: 3420_L29 ZAPLTSAV:3.99

Shell Amsterdam

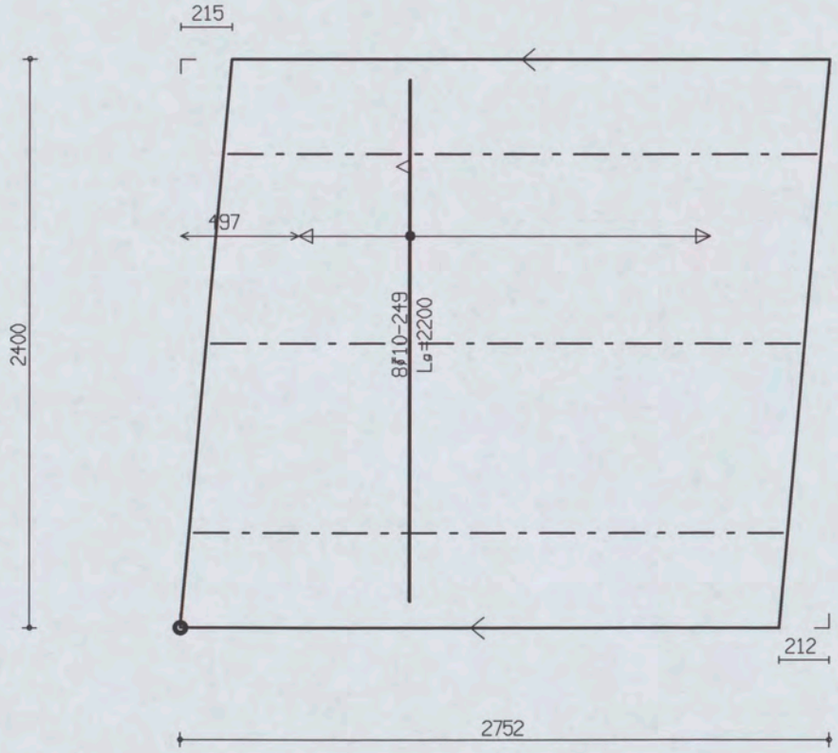

PROJ.NR.	3420

MALAFMETINGEN: 2752 x 2400

DATUM : 26-11-06	NET NAAM : S188	TRALIE TYPE	TRALIES	LANGS mm2/m1	DWARS mm2/m1	AANTAL	MERK
PLAATDIKTE: 60	WAP. HORZ.: 6-150	415					
DEKKING : 15	WAP. VERT.: 5-250	8 5 5					
BETONKWAL.: C35/45	SECTION : V1424	MIL.KLASSE: 1	415-3-2500	200	40	1	4554

Oeterbeton VLOEREN Tekeningnaam: 3420_L29 ZAPLTSAV:3.99

Shell Amsterdam

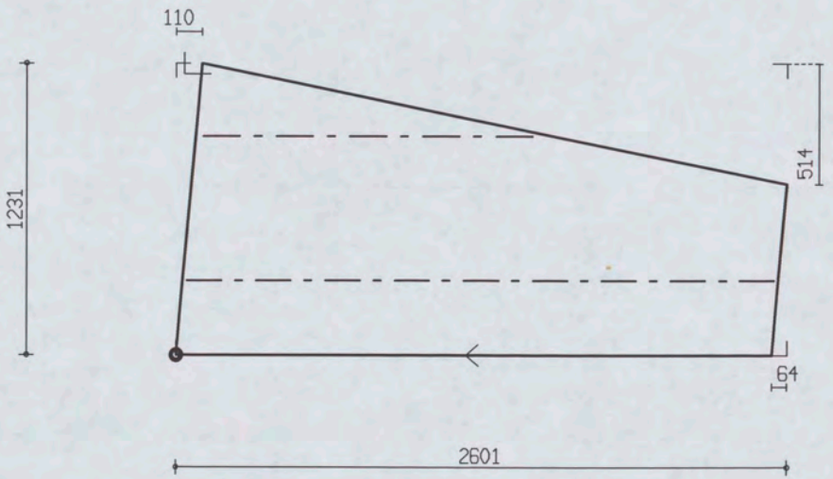

PROJ.NR.	3420

MALAFMETINGEN: 2601 x 1231

DATUM : 26-11-06	NET NAAM : S188	TRALIE TYPE	TRALIES	LANGS mm2/m1	DWARS mm2/m1	AANTAL	MERK
PLAATDIKTE: 60	WAP. HORZ.: 6-150	415	415-1-1400	200	40	1	4555
DEKKING : 15	WAP. VERT.: 5-250	8 5 5	415-1-2500				
BETONKWAL.: C35/45	SECTION : V1424	MIL.KLASSE:					

the scale towards document
Patch Reference numbers on UTI
Engineering Scan Reference Chart TE263 Serial No. 546

Oeterbeton VLOEREN Tekeningnaam: 3420_L29 ZAPLTSAV:3.99

Shell Amsterdam

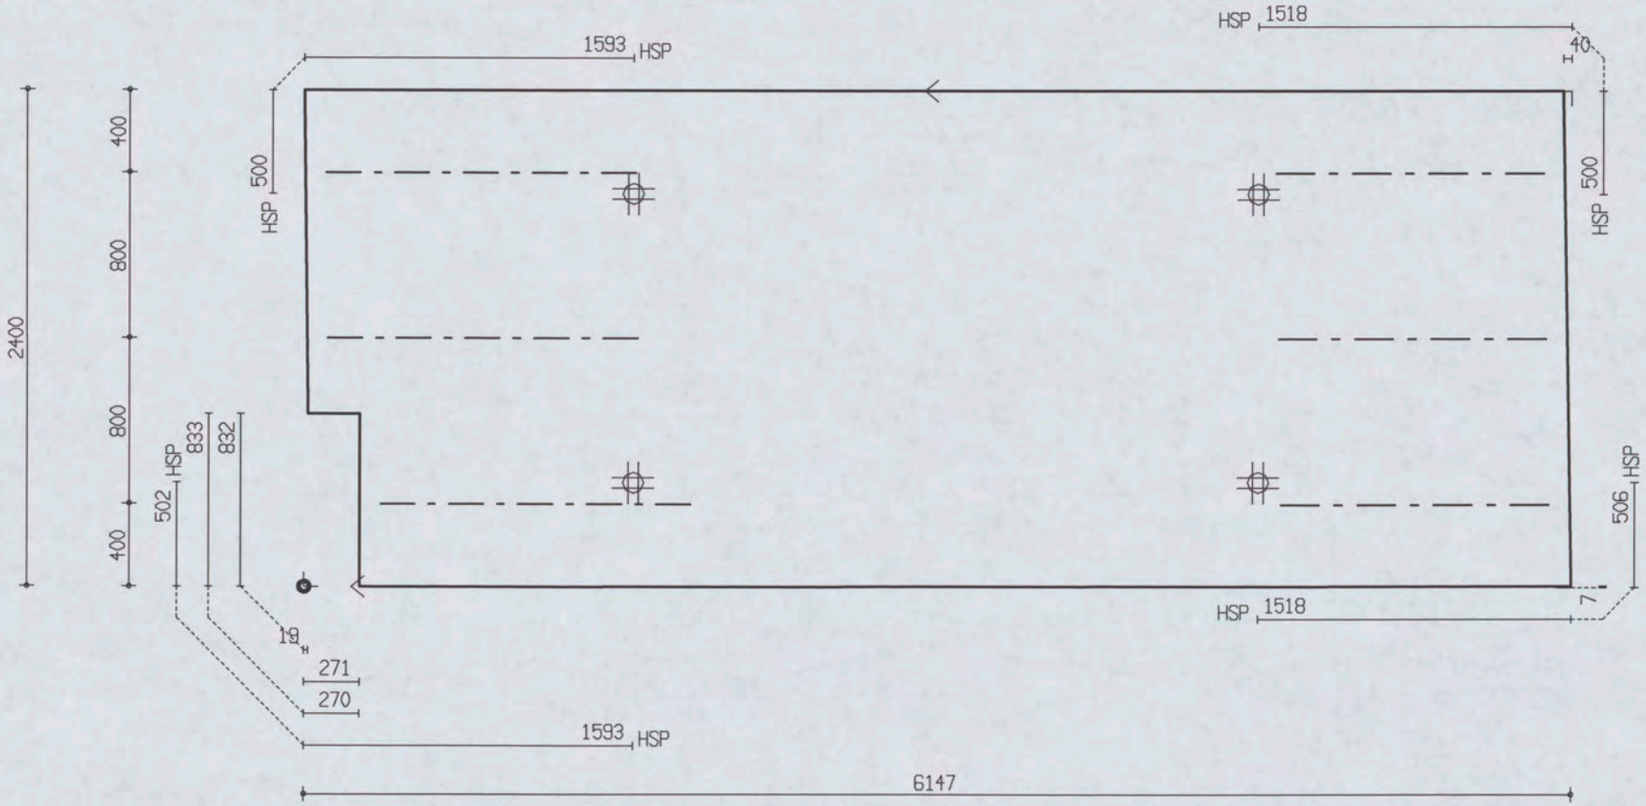

PROJ.NR.	3420

MALAFMETINGEN: 6147 x 2400

DATUM : 26-11-06	NET NAAM : 8$52	TRALIE TYPE	TRALIES	LANGS mm2/m1	DWARS mm2/m1	AANTAL	MERK
PLAATDIKTE: 60	WAP. HORZ.: 6-550	415					
DEKKING : 20	WAP. VERT.: 6-219	8 5 5	415-3-1300	0	0	1	4557
BETONKWAL.: C35/45	SECTION : V1425	MIL.KLASSE: 1	415-3-1500				

the scale towards document
Patch Reference numbers on UTT Serial No. 546

Oeterbeton VLOEREN Tekeningnaam: 3420_L29 ZAPLTSAV: 3.99

Shell Amsterdam

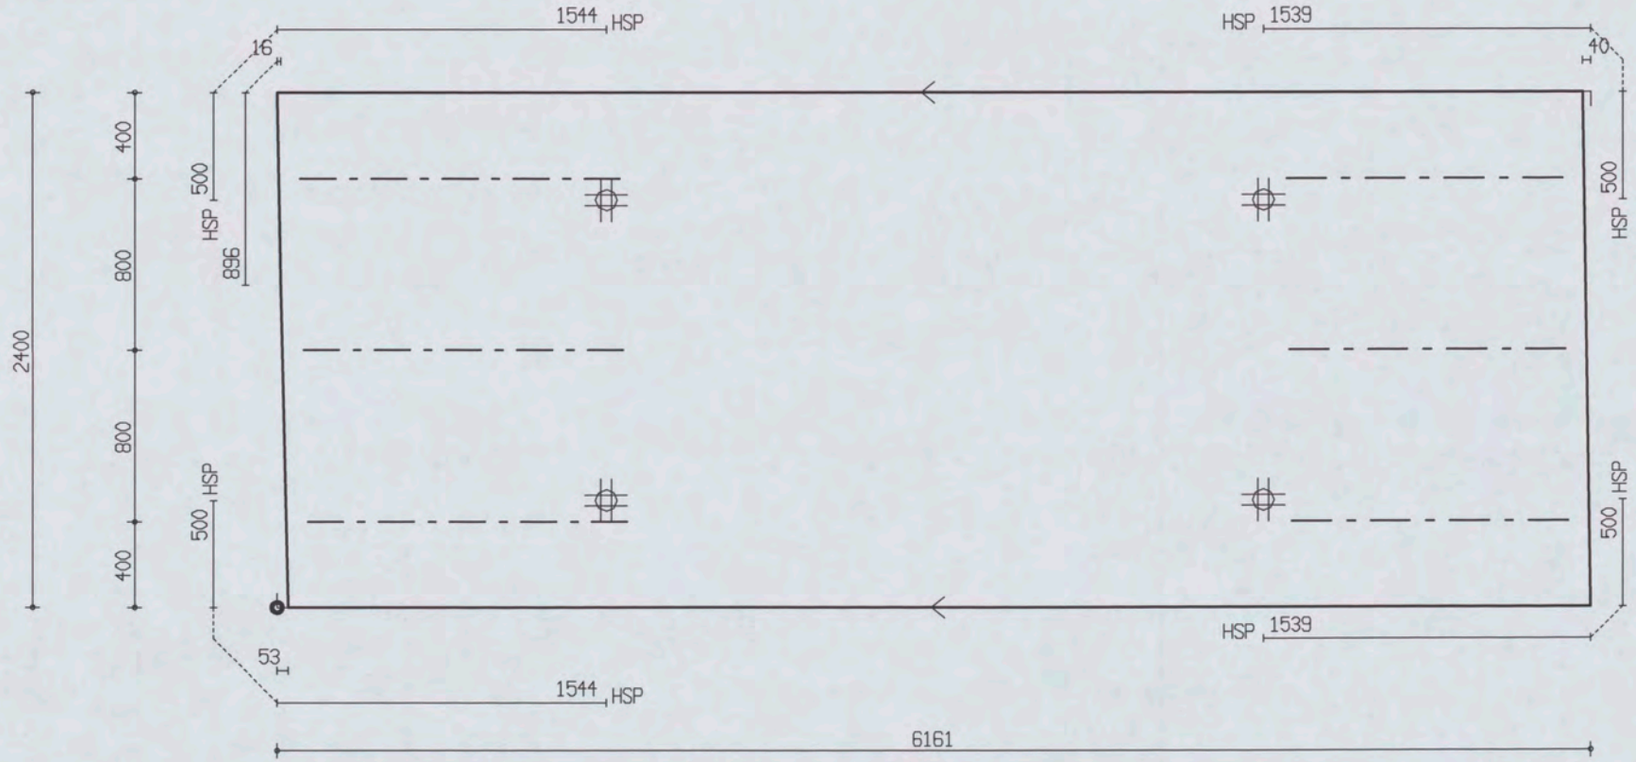

PROJ.NR.	3420

MALAFMETINGEN: 6161 x 2400

DATUM : 26-11-06	NET NAAM : 8$52	TRALIE TYPE	TRALIES	LANGS mm2/m1	DWARS mm2/m1	AANTAL	MERK
PLAATDIKTE: 60	WAP. HORZ.: 6-550	415	415-3-1300	0	0	1	4558
DEKKING : 20	WAP. VERT.: 6-219	8 5 5	415-3-1500				
BETONKWAL.: C35/45	SECTION : V1425	MIL.KLASSE: 1					

the scale towards document
Engineering Scan Reference Chart TE363 Serial No. 546
Patch Reference numbers on UTT
C1 B1 A1 C2 B2 A2 B5 A5 20 18 17 16 11
10 09 03 02 01 C7 B7 A7 C8 B8 A8 C9 B9

Oeterbeton VLOEREN Tekeningnaam: 3420_L29 ZAPLTSAV:3.99

Shell Amsterdam

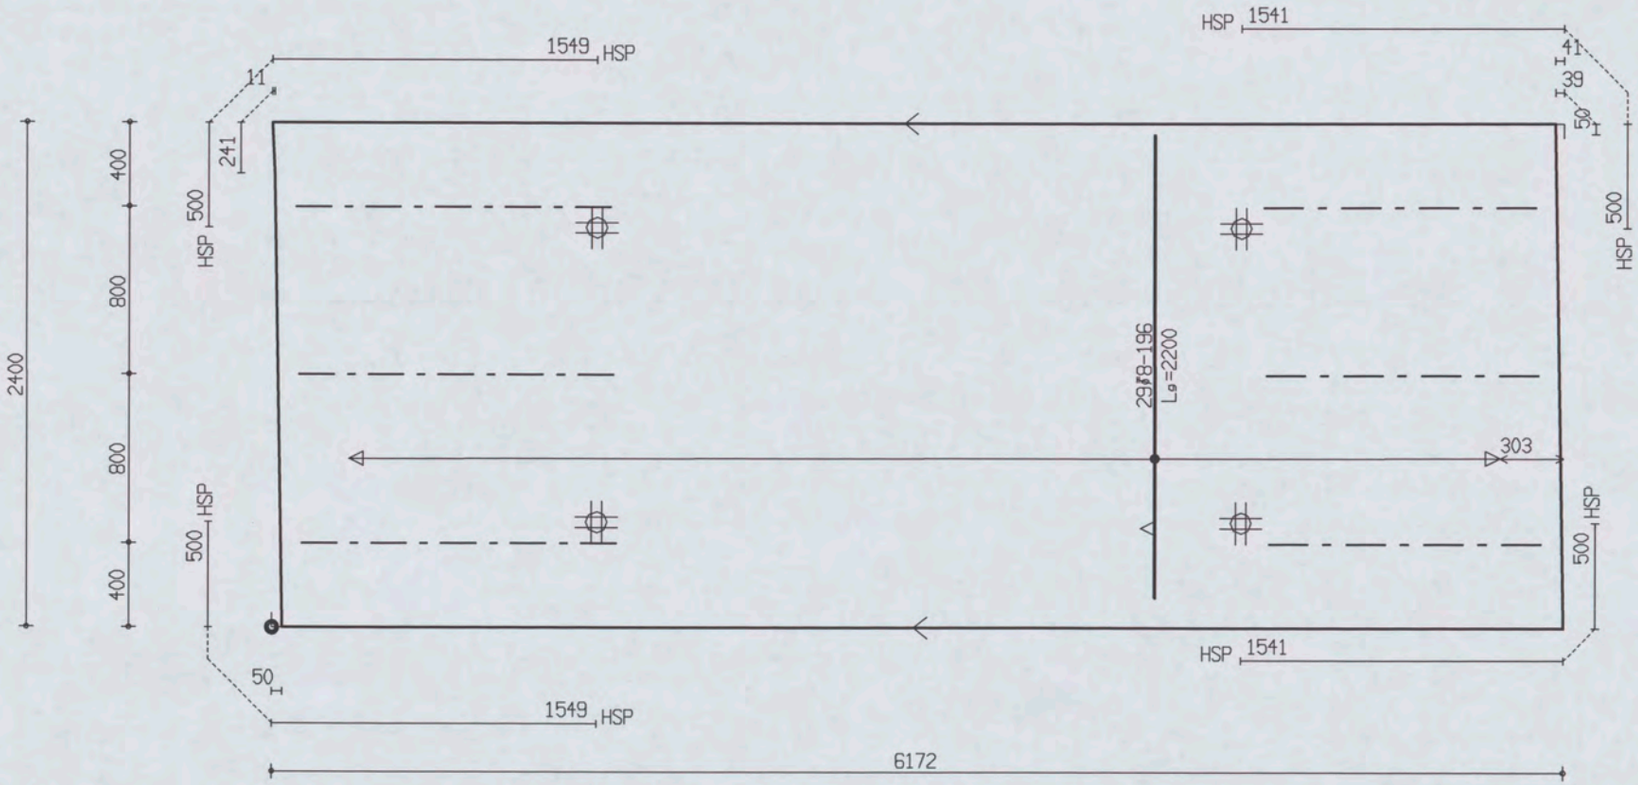

PROJ.NR.	3420								
MALAFMETINGEN: 6172 x 2400									
DATUM : 26-11-06	NET NAAM : 8$52	TRALIE TYPE			TRALIES	LANGS mm2/m1	DWARS mm2/m1	AANTAL	MERK
PLAATDIKTE: 60	WAP. HORZ.: 6-550	415			415-3-1300 415-3-1500	0	0	1	4559
DEKKING : 20	WAP. VERT.: 6-219	8	5	5					
BETONKWAL.: C35/45	SECTION : V1425	MIL.KLASSE: 1							

Oeterbeton VLOEREN Tekeningnaam: 3420_L29 ZAPLTSAV:3.99

Shell Amsterdam

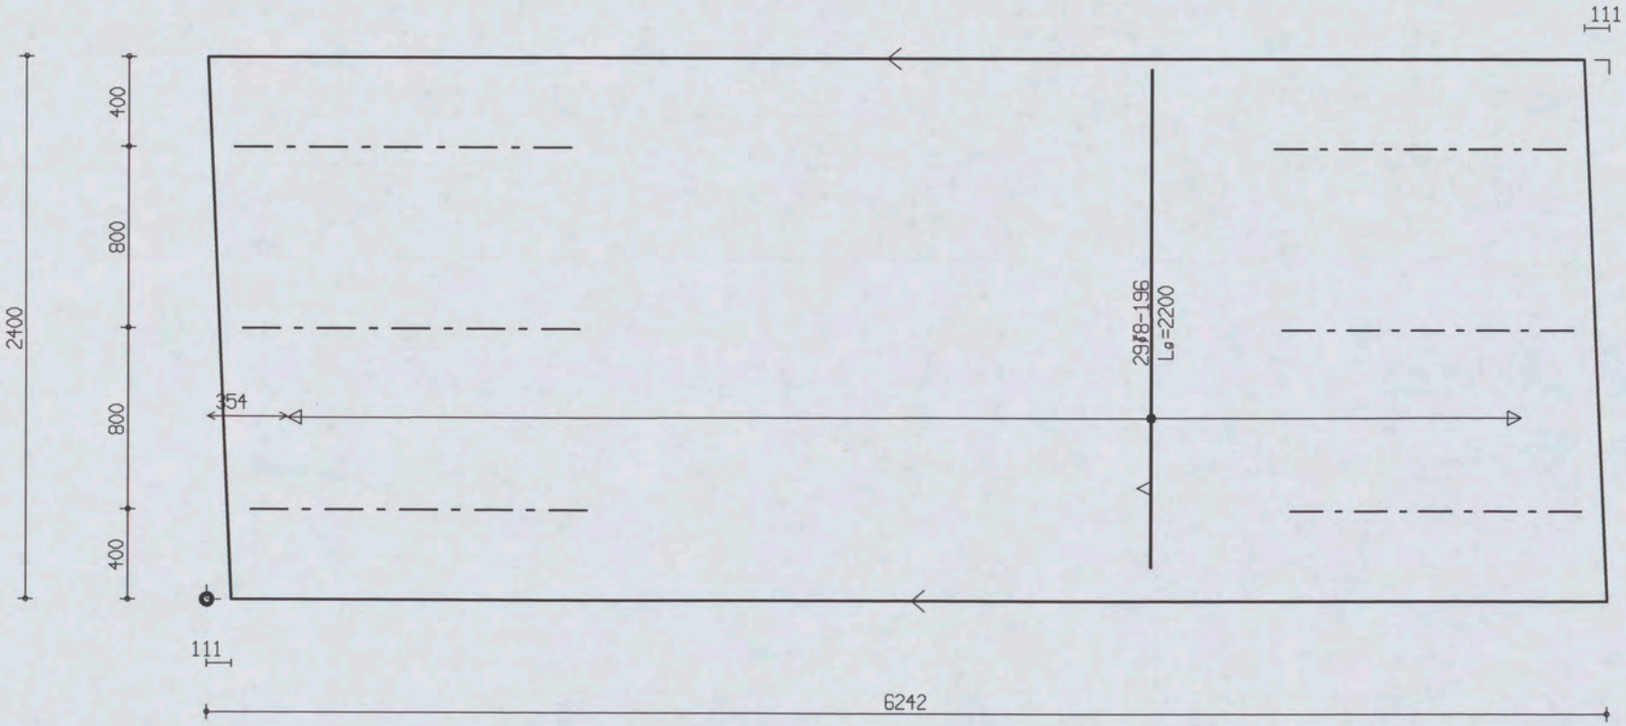

PROJ.NR.	3420

MALAFMETINGEN: 6242 x 2400

DATUM : 26-11-06	NET NAAM : 8$52	TRALIE TYPE	TRALIES	LANGS mm2/m1	DWARS mm2/m1	AANTAL	MERK
PLAATDIKTE: 60	WAP. HORZ.: 6-550	415	415-3-1300	0	0	1	4560
DEKKING : 20	WAP. VERT.: 6-219	8 5 5	415-3-1500				
BETONKWAL.: C35/45	SECTION : V1425	MIL.KLASSE: 1					

the scale towards document
Patch Reference numbers on UTT
Serial No. 546

Oeterbeton VLOEREN Tekeningnaam: 3420_L29 ZAPLTSAV:3.99

Shell Amsterdam

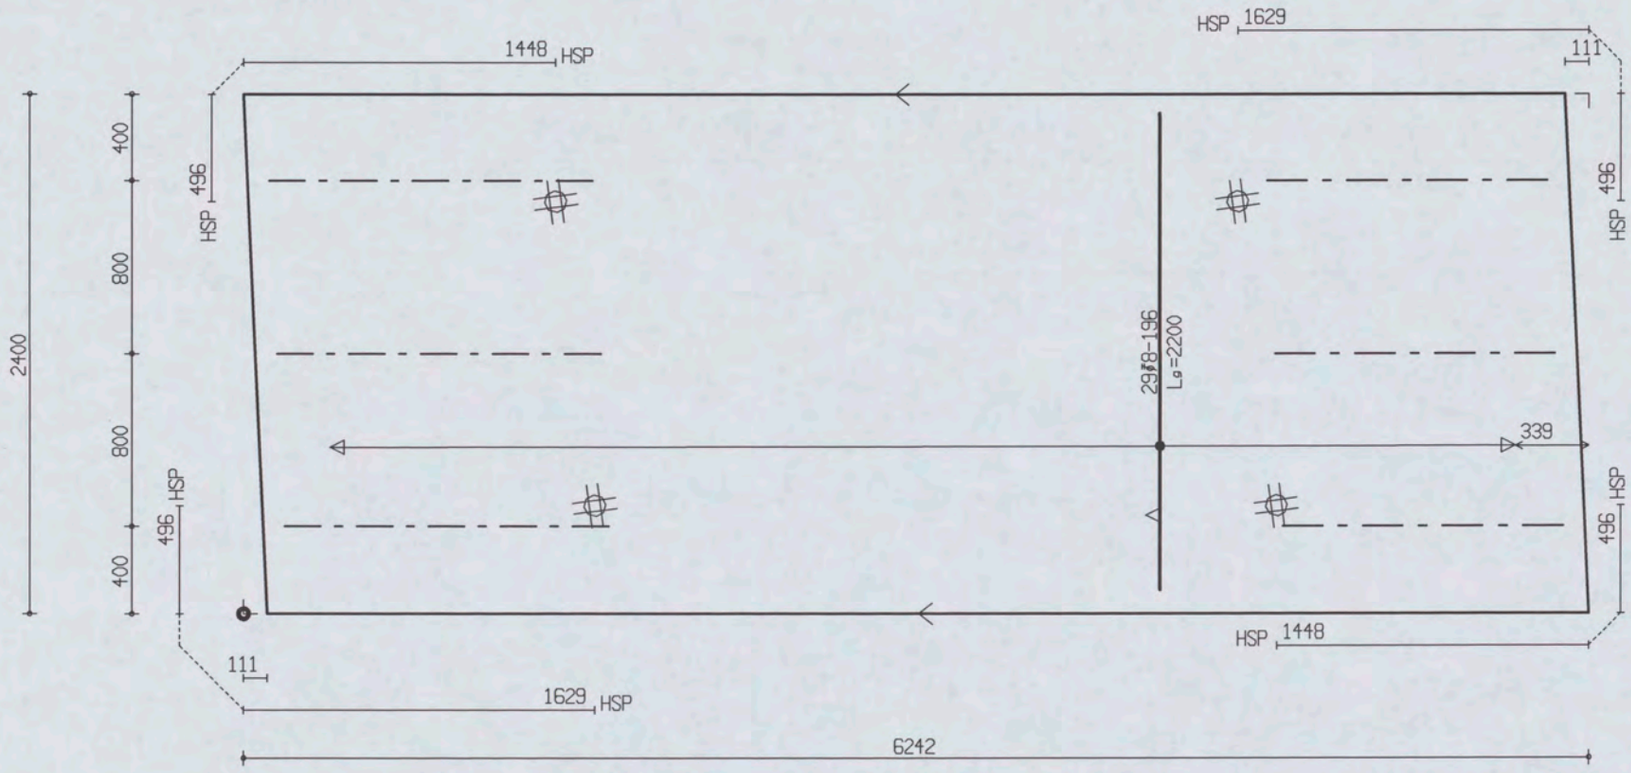

PROJ.NR.	3420

MALAFMETINGEN: 6242 x 2400

DATUM : 26-11-06	NET NAAM : 8$52	TRALIE TYPE	TRALIES	LANGS mm2/m1	DWARS mm2/m1	AANTAL	MERK
PLAATDIKTE: 60	WAP. HORZ.: 6-550	415	415-3-1300 415-3-1500	0	0	1	4561
DEKKING : 20	WAP. VERT.: 6-219	8 5 5					
BETONKWAL.: C35/45	SECTION : V1425	MIL.KLASSE: 1					

the scale towards document
Patch Reference numbers on UTI Serial No. 546
Engineering Scan Reference Chart TE263

Oeterbeton VLOEREN Tekeningnaam: 3420_L29 ZAPLTSAV:3.99

Shell Amsterdam

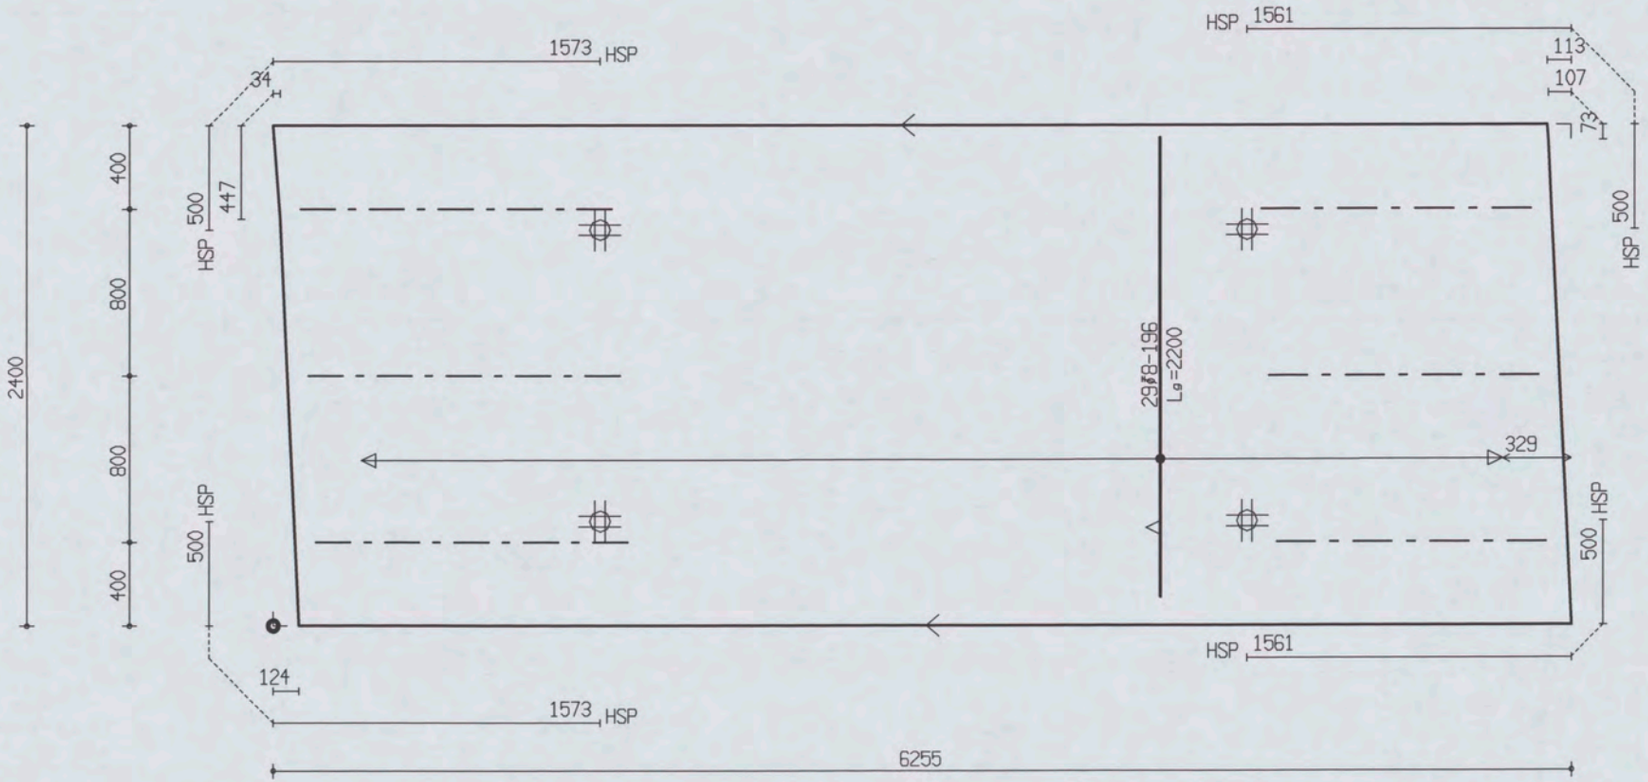

PROJ.NR.	3420

MALAFMETINGEN: 6255 x 2400

DATUM : 26-11-06	NET NAAM : 8$52	TRALIE TYPE	TRALIES	LANGS mm2/m1	DWARS mm2/m1	AANTAL	MERK
PLAATDIKTE: 60	WAP. HORZ.: 6-550	415					
DEKKING : 20	WAP. VERT.: 6-219	8 5 5	415-3-1300	0	0	1	4562
BETONKWAL.: C35/45	SECTION : V1425	MIL.KLASSE: 1	415-3-1500				

the scale towards document
Patch Reference numbers on UTT
Serial No. 546

Oeterbeton VLOEREN Tekeningnaam: 3420_L29 ZAPLTSAV:3.99

Shell Amsterdam

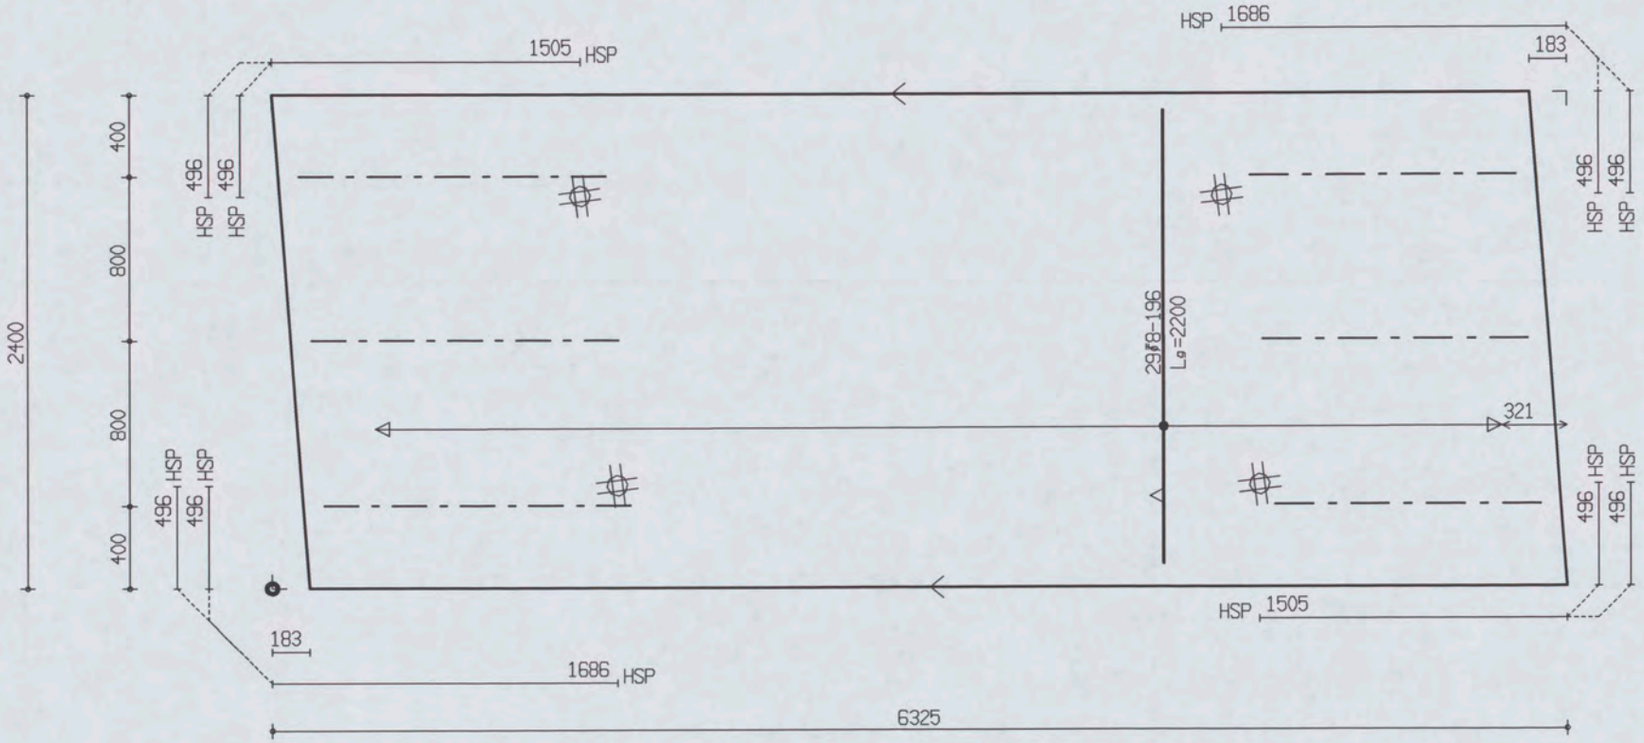

PROJ.NR.	3420

MALAFMETINGEN: 6325 x 2400

DATUM : 26-11-06	NET NAAM : 8$52	TRALIE TYPE	TRALIES	LANGS mm2/m1	DWARS mm2/m1	AANTAL	MERK
PLAATDIKTE: 60	WAP. HORZ.: 6-550	415	415-3-1300 415-3-1500	0	0	1	4563
DEKKING : 20	WAP. VERT.: 6-219	8 5 5					
BETONKWAL.: C35/45	SECTION : V1425	MIL.KLASSE: 1					

Oeterbeton VLOEREN Tekeningnaam: 3420_L29 ZAPLTSRV:3.99

Shell Amsterdam

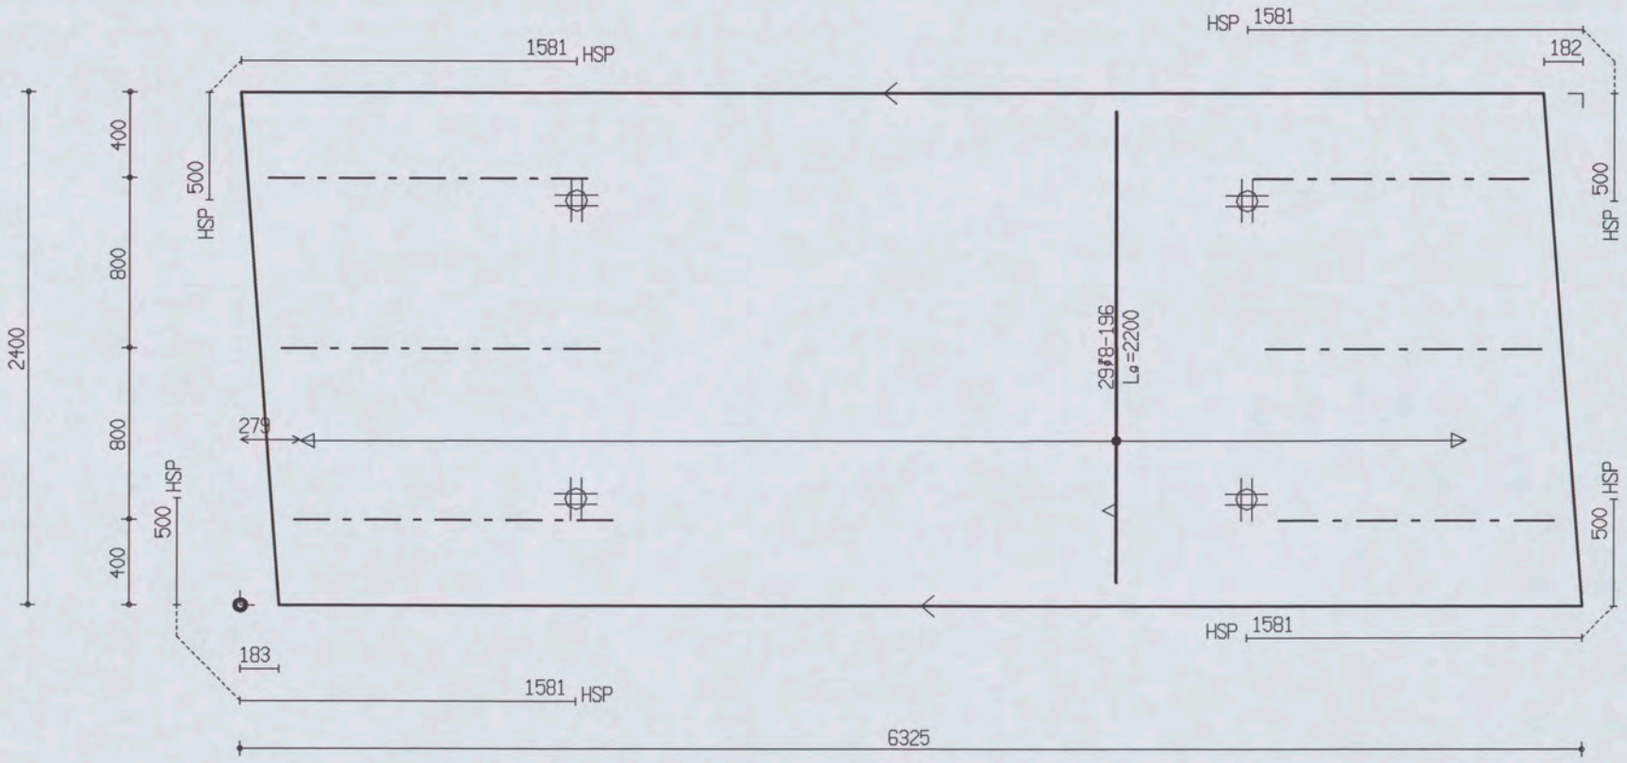

PROJ.NR.	3420

MALAFMETINGEN: 6325 x 2400

DATUM : 26-11-06	NET NAAM : 8$52	TRALIE TYPE	TRALIES	LANGS mm2/m1	DWARS mm2/m1	AANTAL	MERK
PLAATDIKTE: 60	WAP. HORZ.: 6-550	415	415-3-1300	0	0	1	4564
DEKKING : 20	WAP. VERT.: 6-219	8 5 5	415-3-1500				
BETONKWAL.: C35/45	SECTION : V1425	MIL.KLASSE: 1					

the scale towards document
C1 B1 A1 C2 B2 A2 B5 A5 20 18 17 16 11
10 09 03 02 01 C7 B7 A7 C8 B8 A8 C9 B9
Patch Reference numbers on UTI
Engineering Scan Reference Chart TE263 Serial No. 546

Oeterbeton VLOEREN Tekeningnaam: 3420_L29 ZAPLTSAV:3.99

Shell Amsterdam

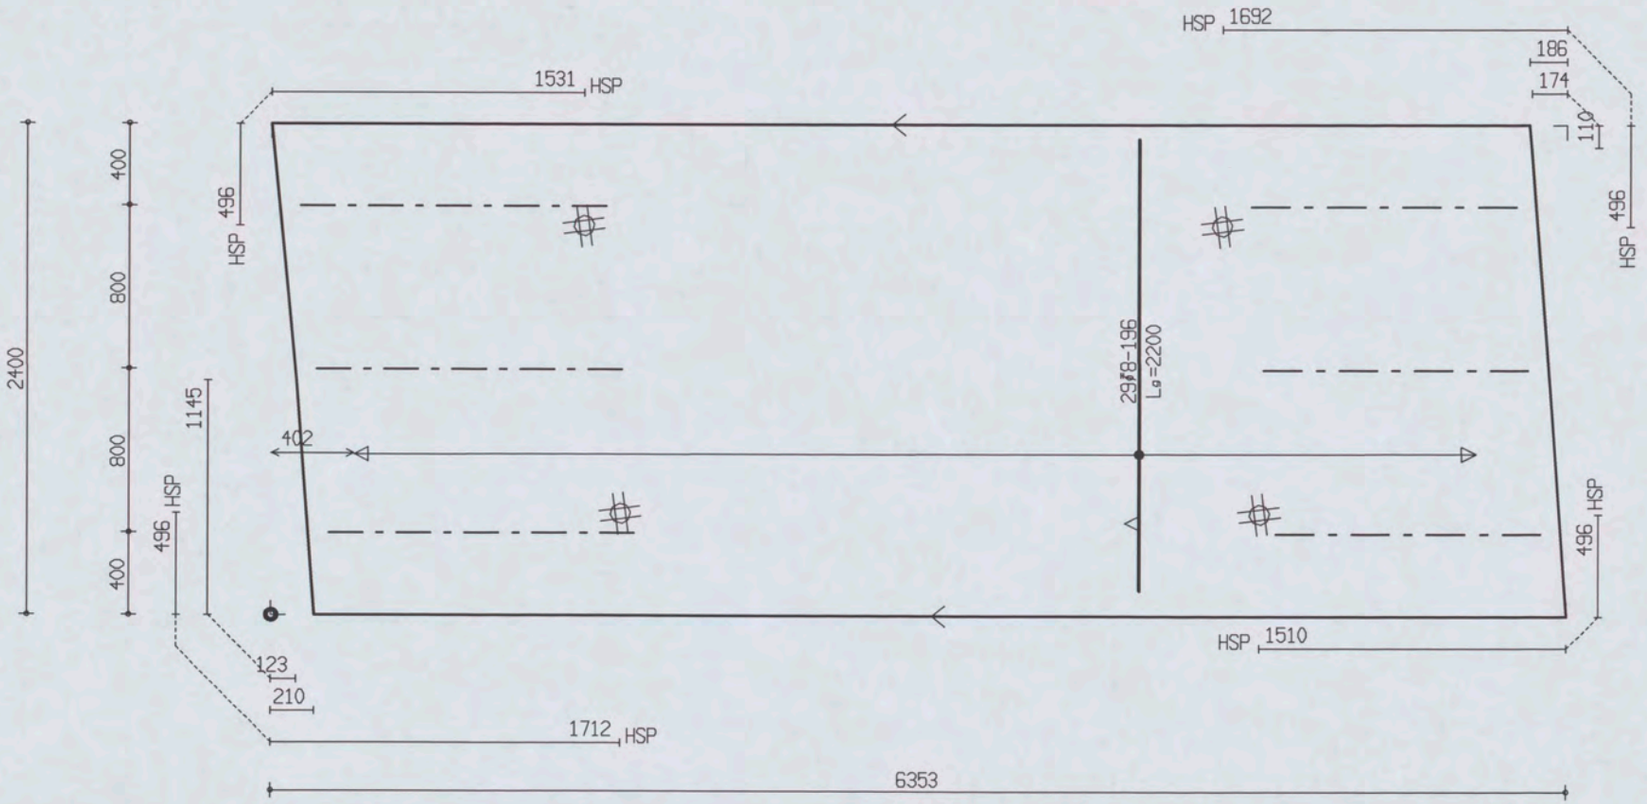

PROJ.NR.	3420

MALAFMETINGEN: 6353 x 2400

DATUM : 26-11-06	NET NAAM : 8$52	TRALIE TYPE			TRALIES	LANGS mm2/m1	DWARS mm2/m1	AANTAL	MERK
PLAATDIKTE: 60	WAP. HORZ.: 6-550	415			415-3-1300 415-3-1500	0	0	1	4565
DEKKING : 20	WAP. VERT.: 6-219	8	5	5					
BETONKWAL.: C35/45	SECTION : V1425	MIL.KLASSE: 1							

the scale towards document
Patch Reference numbers on UFT
Scan Reference Chart TE363 Serial No. 546

Oeterbeton VLOEREN Tekeningnaam: 3420_L29 ZAPLTSAV: 3.99

Shell Amsterdam

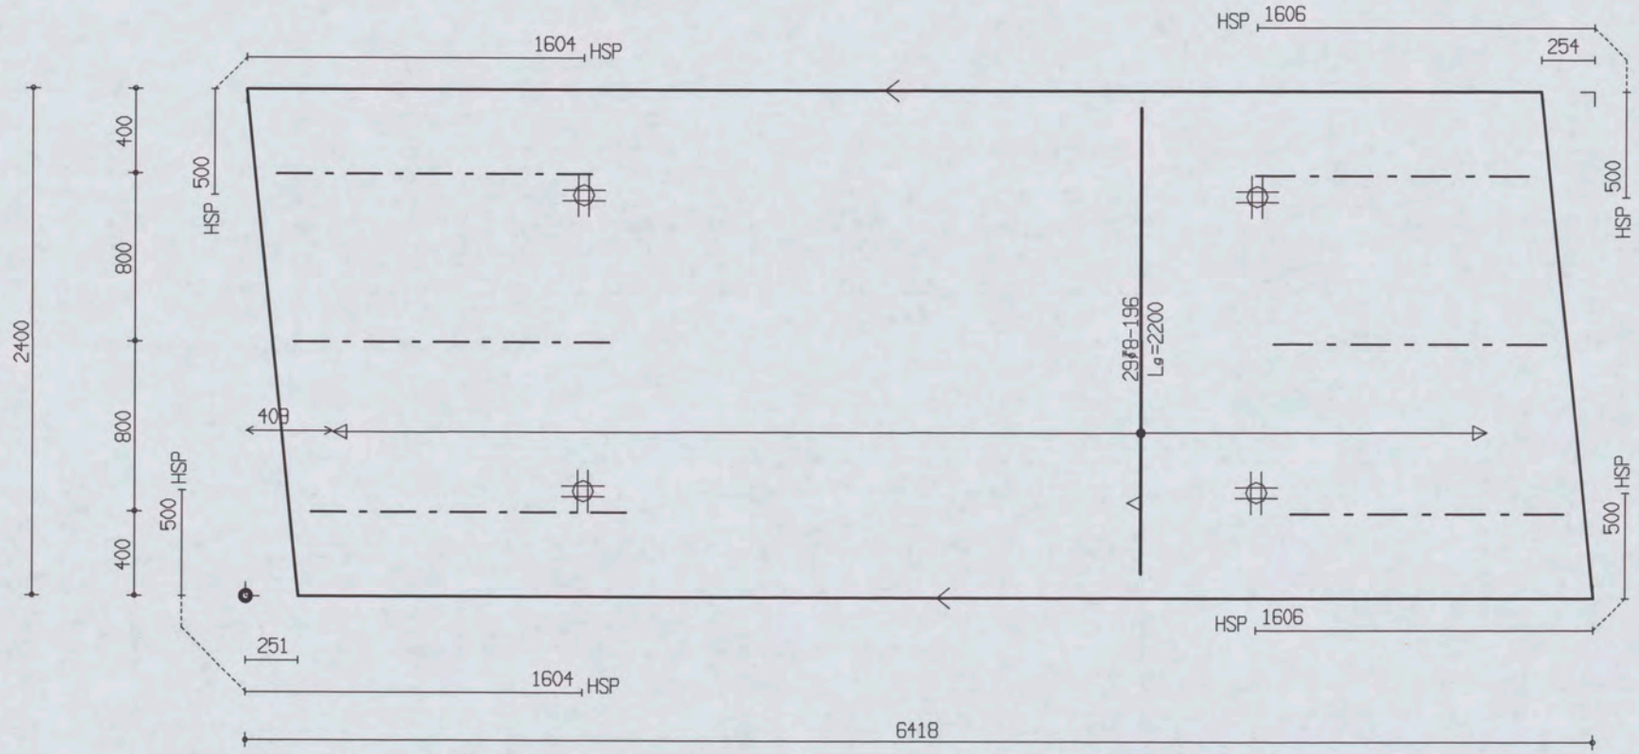

PROJ.NR.	3420							

MALAFMETINGEN: 6418 x 2400

DATUM : 26-11-06	NET NAAM : B$52	TRALIE TYPE	TRALIES	LANGS mm2/m1	DWARS mm2/m1	AANTAL	MERK
PLAATDIKTE: 60	WAP. HORZ.: 6-550	415					
DEKKING : 20	WAP. VERT.: 6-219	8 5 5	415-3-1300	0	0	1	4566
BETONKWAL.: C35/45	SECTION : V1425	MIL.KLASSE: 1	415-3-1500				

Oeterbeton VLOEREN Tekeningnaam: 3420_L29 ZAPLTSAV:3.99

Shell Amsterdam

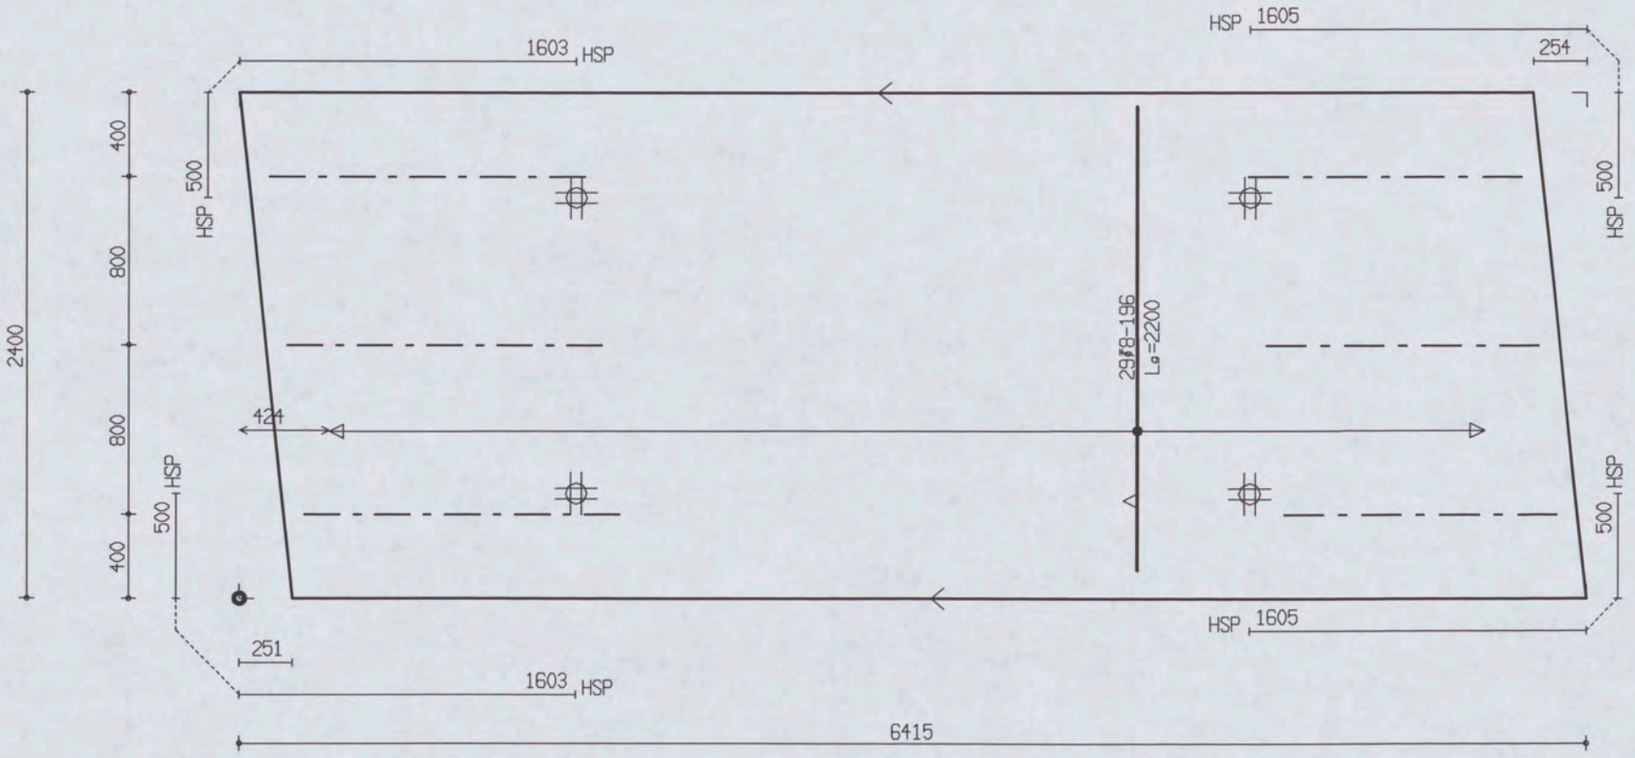

PROJ.NR.	3420

MALAFMETINGEN: 6415 x 2400

DATUM : 26-11-06	NET NAAM : 8$52	TRALIE TYPE	TRALIES	LANGS mm2/m1	DWARS mm2/m1	AANTAL	MERK
PLAATDIKTE: 60	WAP. HORZ.: 6-550	415	415-3-1300 415-3-1500	0	0	1	4567
DEKKING : 20	WAP. VERT.: 6-219	8 5 5					
BETONKWAL.: C35/45	SECTION : V1425	MIL.KLASSE: 1					

the scale towards document
Engineering Scan Reference Chart TE263 Serial No. 546
Patch Reference numbers on UTT
C1 B1 A1 C2 B2 A5 B5 A2 20 18 17 16 11
10 09 03 02 01 C7 B7 A7 C8 B8 A8 C9 B9

Oeterbeton VLOEREN Tekeningnaam: 3420_L29 ZAPLTSAV:3.99

Shell Amsterdam

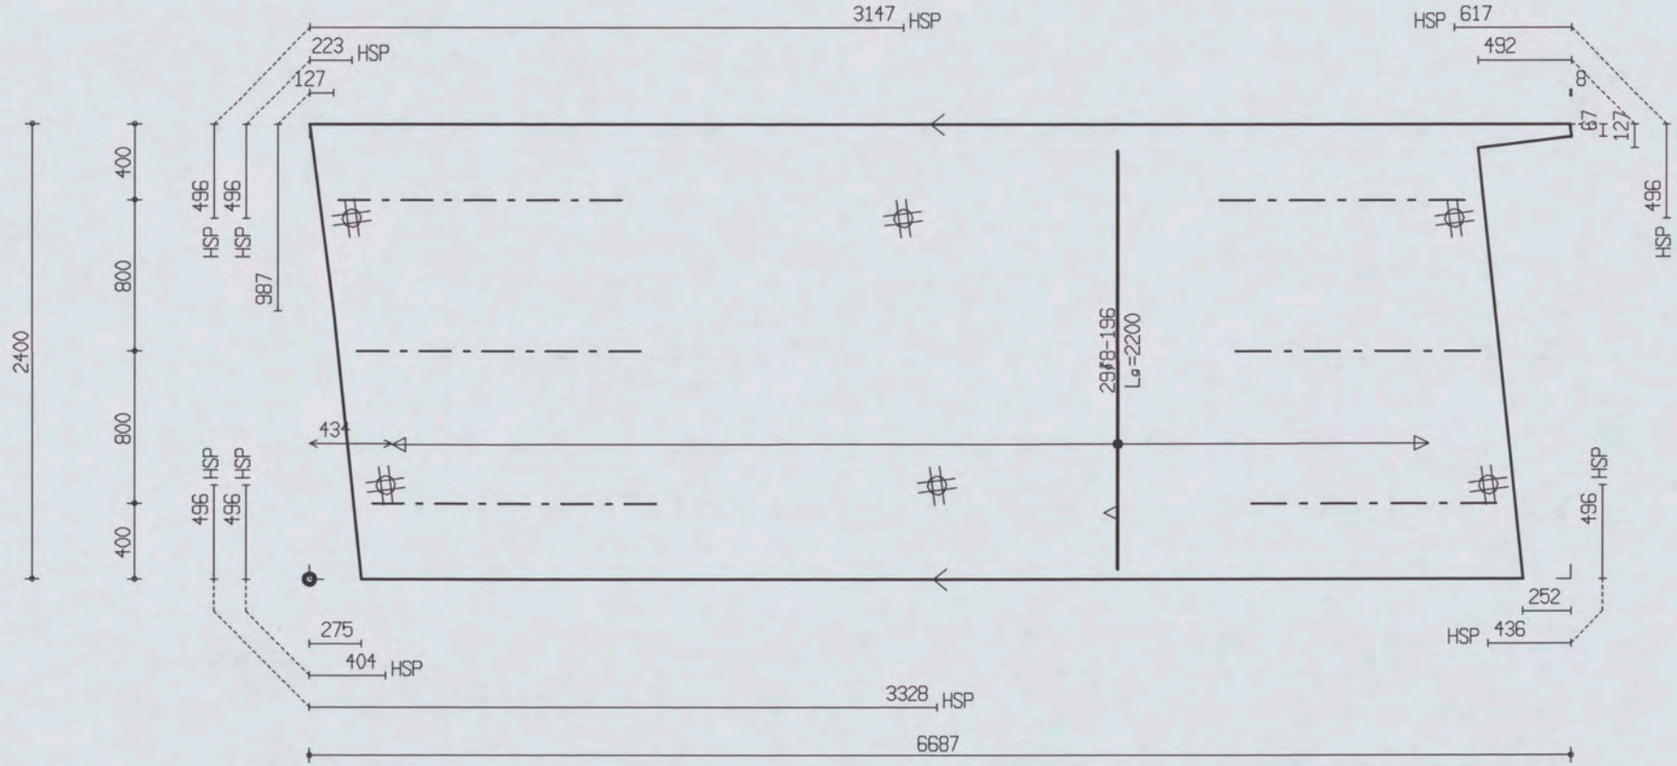

PROJ.NR.	3420

MALAFMETINGEN: 6687 x 2400

DATUM : 26-11-06	NET NAAM : 8$52	TRALIE TYPE	TRALIES	LANGS mm2/m1	DWARS mm2/m1	AANTAL	MERK
PLAATDIKTE: 60	WAP. HORZ.: 6-550	415					
DEKKING : 20	WAP. VERT.: 6-219	8 5 5	415-3-1300	0	0	1	4568
BETONKWAL.: C35/45	SECTION : V1425	MIL.KLASSE: 1	415-3-1500				

the scale towards document
Patch Reference numbers on UTT Serial No. 546

Oeterbeton VLOEREN Tekeningnaam: 3420_L29 ZAPLTSAV:3.99

Shell Amsterdam

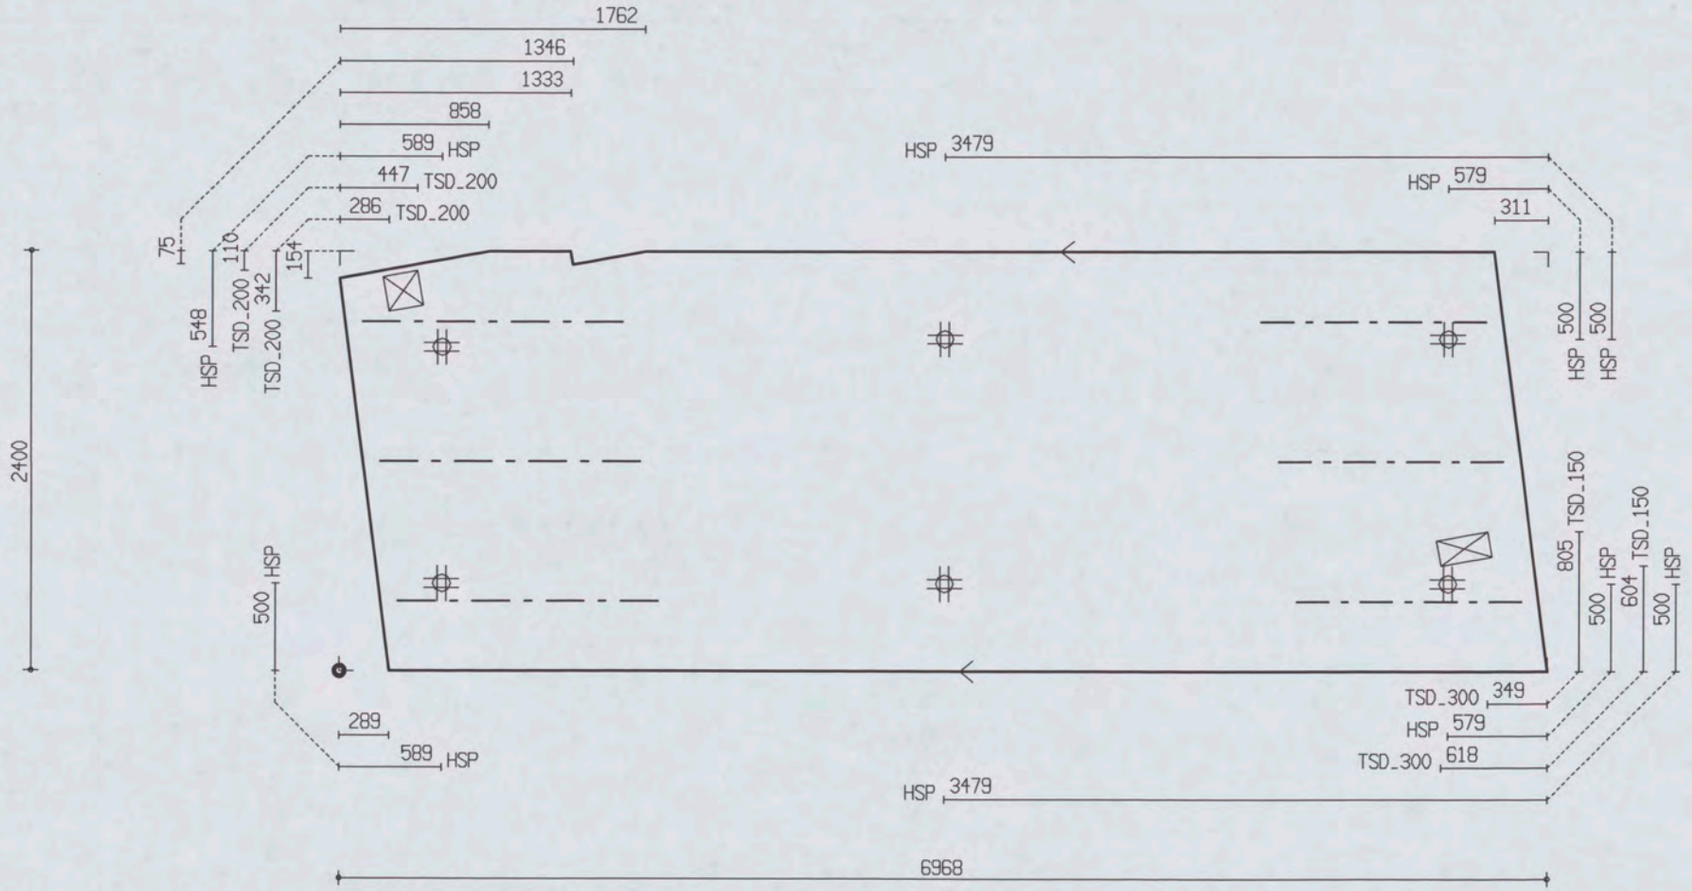

PROJ.NR.	3420

MALAFMETINGEN: 6968 x 2400

DATUM : 26-11-06	NET NAAM : 8$52	TRALIE TYPE	TRALIES	LANGS mm2/m1	DWARS mm2/m1	AANTAL	MERK
PLAATDIKTE: 60	WAP. HORZ.: 6-550	415	415-3-1300 415-3-1500	0	0	1	4569
DEKKING : 20	WAP. VERT.: 6-219	8 5 5					
BETONKWAL.: C35/45	SECTION : V1425	MIL.KLASSE: 1					

Oeterbeton VLOEREN Tekeningnaam: 3420_L29 ZAPLTSAV: 3.99

Shell Amsterdam

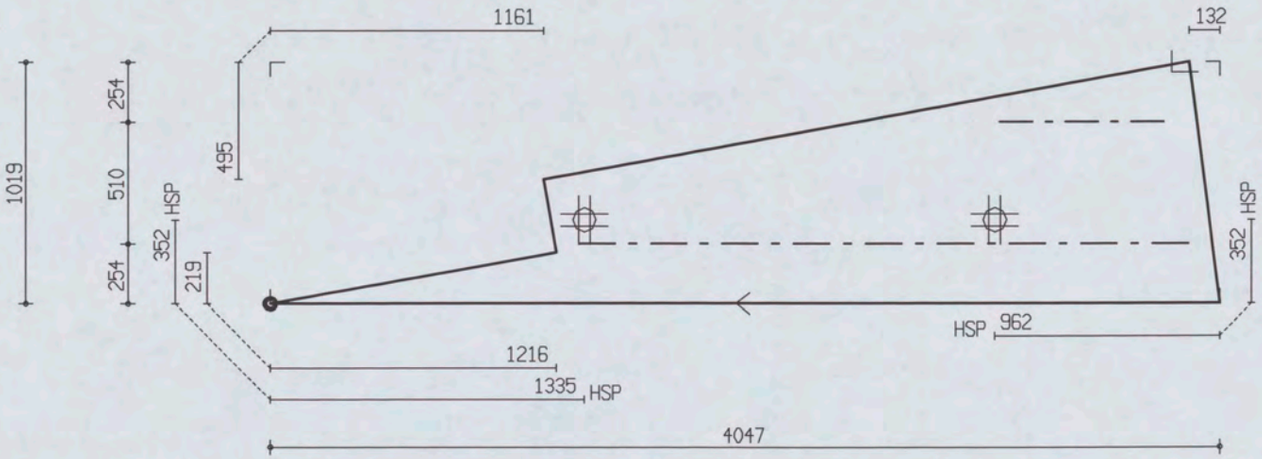

PROJ.NR.	3420

MALAFMETINGEN: 4047 x 1019

DATUM : 26-11-06	NET NAAM : 8$52	TRALIE TYPE	TRALIES	LANGS mm2/m1	DWARS mm2/m1	AANTAL	MERK
PLAATDIKTE: 60	WAP. HORZ.: 6-550	415					
DEKKING : 20	WAP. VERT.: 6-219	8 5 5	415-1-700	0	0	1	4570
BETONKWAL.: C35/45	SECTION : V1425	MIL.KLASSE: 1	415-1-2600				

the scale towards document
Patch Reference numbers on UTT Serial No. 546

Oeterbeton VLOEREN Tekeningnaam: 3420_L29 ZAPLTSAV:3.99

Shell Amsterdam

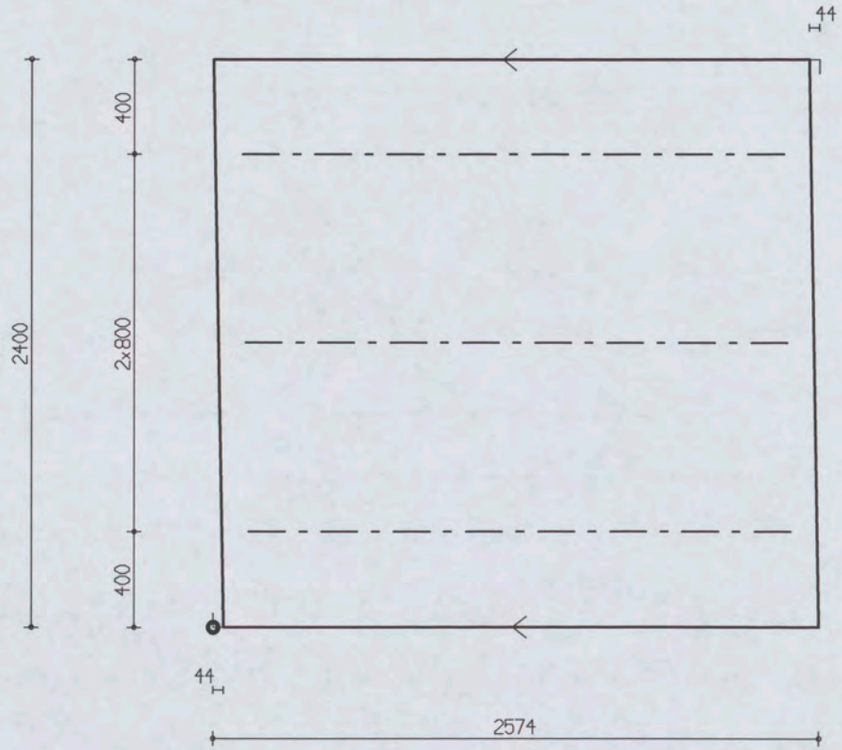

PROJ.NR.	3420

MALAFMETINGEN: 2574 x 2400

DATUM : 26-11-06	NET NAAM : S188	TRALIE TYPE			TRALIES	LANGS mm2/m1	DWARS mm2/m1	AANTAL	MERK
PLAATDIKTE: 60	WAP. HORZ.: 6-150	415			415-3-2300	200	40	1	4572
DEKKING : 15	WAP. VERT.: 5-250	8	5	5					
BETONKWAL.: C35/45	SECTION : V1426	MIL.KLASSE: 1							

Oeterbeton VLOEREN Tekeningnaam: 3420_L29 ZAPLTSRV:3.99

Shell Amsterdam

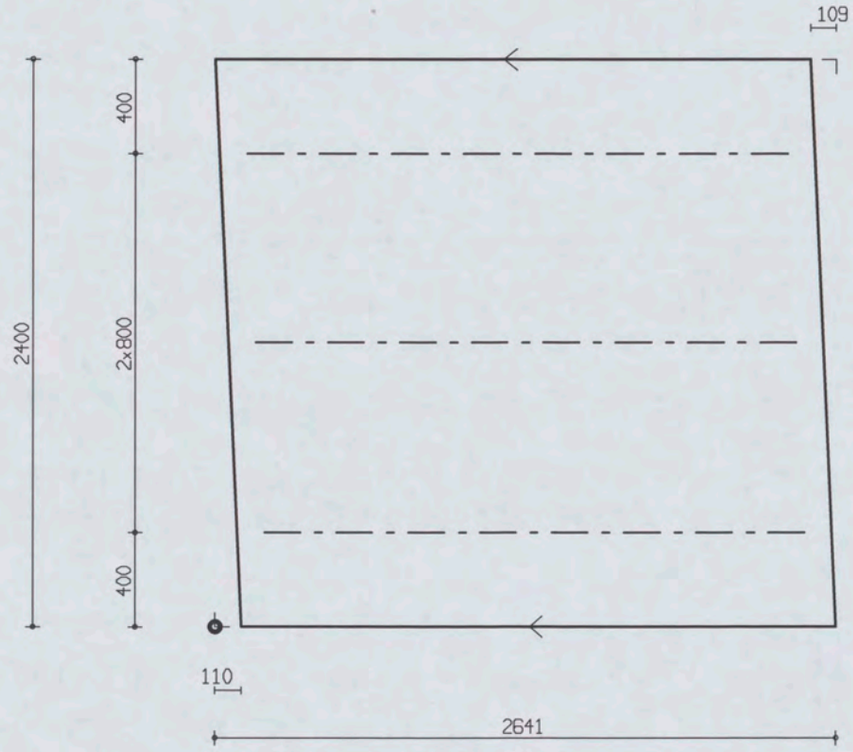

PROJ.NR.	3420

MALAFMETINGEN: 2641 x 2400

DATUM : 26-11-06	NET NAAM : S188	TRALIE TYPE	TRALIES	LANGS mm2/m1	DWARS mm2/m1	AANTAL	MERK
PLAATDIKTE: 60	WAP. HORZ.: 6-150	415					
DEKKING : 15	WAP. VERT.: 5-250	8 5 5		200	40	1	4573
BETONKWAL.: C35/45	SECTION : V1426	MIL.KLASSE:	415-3-2300				

Shell Amsterdam

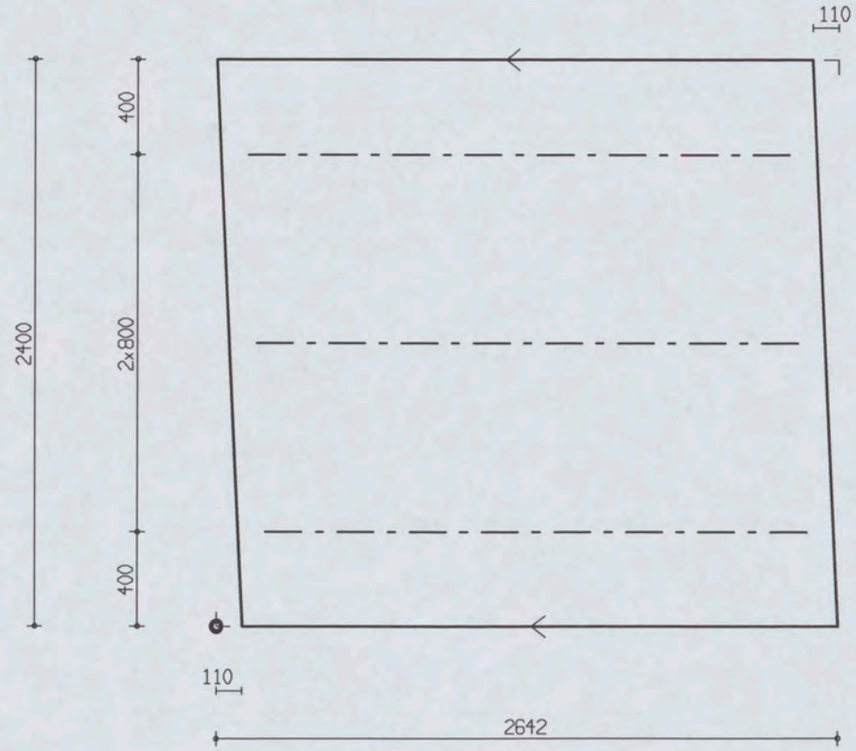

PROJ.NR.	3420

MALAFMETINGEN: 2642 x 2400

DATUM : 26-11-06	NET NAAM : S188	TRALIE TYPE	TRALIES	LANGS mm2/m1	DWARS mm2/m1	AANTAL	MERK
PLAATDIKTE: 60	WAP. HORZ.: 6-150	415					
DEKKING : 15	WAP. VERT.: 5-250	8 5 5					
BETONKWAL.: C35/45	SECTION : V1426	MIL.KLASSE: 1	415-3-2300	200	40	1	4574

the scale towards document
Engineering Scan Reference Chart TE263 Serial No. 546
Patch Reference numbers on UTI
C1 B1 A1 C2 B2 A5 B5 A2 18 17 16 11
10 09 03 02 01 C7 B7 A7 C8 B8 A8 C9 B9

Oeterbeton VLOEREN Tekeningnaam: 3420_L29 ZAPLTSAV:3.99

Shell Amsterdam

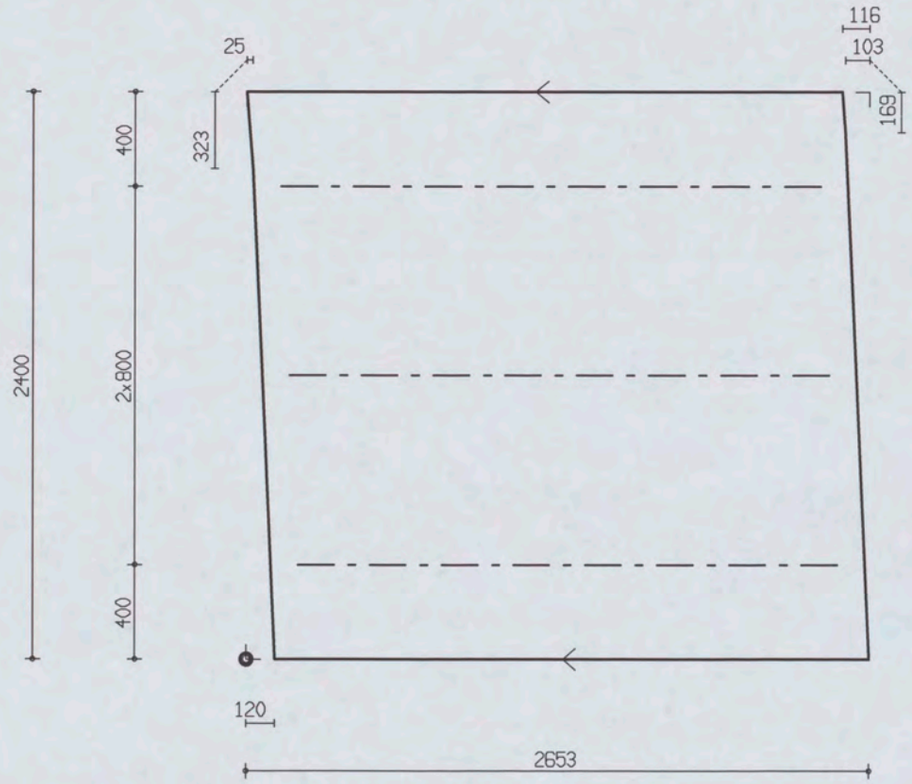

PROJ.NR.	3420

MALAFMETINGEN: 2653 x 2400

DATUM : 26-11-06	NET NAAM : S188	TRALIE TYPE	TRALIES	LANGS mm2/m1	DWARS mm2/m1	AANTAL	MERK
PLAATDIKTE: 60	WAP. HORZ.: 6-150	415					
DEKKING : 15	WAP. VERT.: 5-250	8 5 5		200	40	1	4575
BETONKWAL.: C35/45	SECTION : V1426	MIL.KLASSE: 1	415-3-2300				

the scale towards document
Patch Reference numbers on UTI Scan Reference Chart TE263 Serial No. 546

Oeterbeton VLOEREN Tekeningnaam: 3420_L29 ZAPLTSAV:3.99

Shell Amsterdam

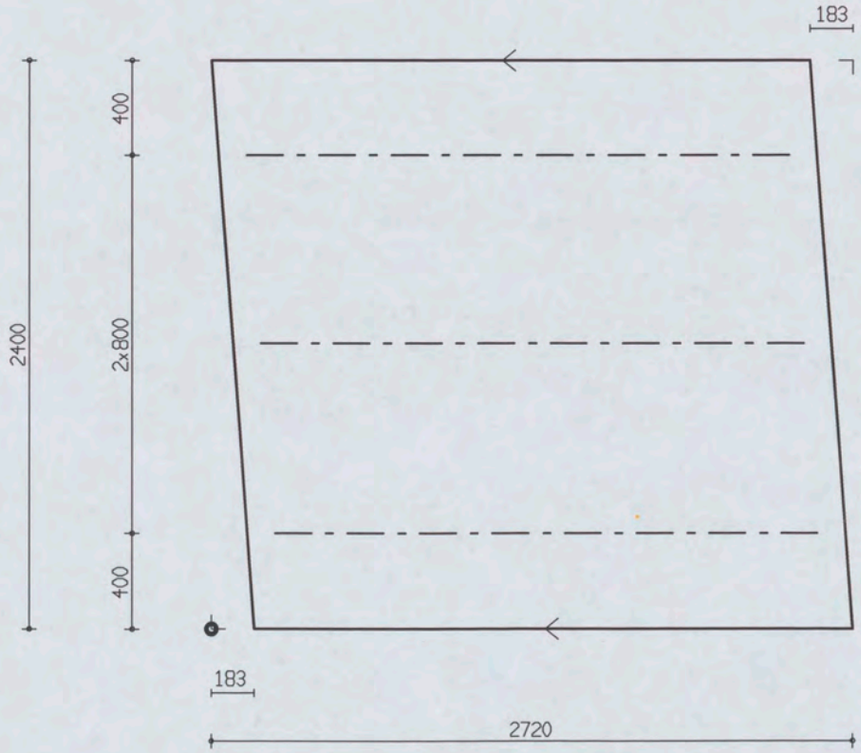

PROJ.NR.	3420

MALAFMETINGEN: 2720 x 2400

DATUM : 26-11-06	NET NAAM : S188	TRALIE TYPE			TRALIES	LANGS mm2/m1	DWARS mm2/m1	AANTAL	MERK
PLAATDIKTE: 60	WAP. HORZ.: 6-150	415							
DEKKING : 15	WAP. VERT.: 5-250	8	5	5					
BETONKWAL.: C35/45	SECTION : V1426	MIL.KLASSE: 1			415-3-2300	200	40	1	4576

Oeterbeton VLOEREN Tekeningnaam: 3420_L29 ZAPLTSAV:3.99

Shell Amsterdam

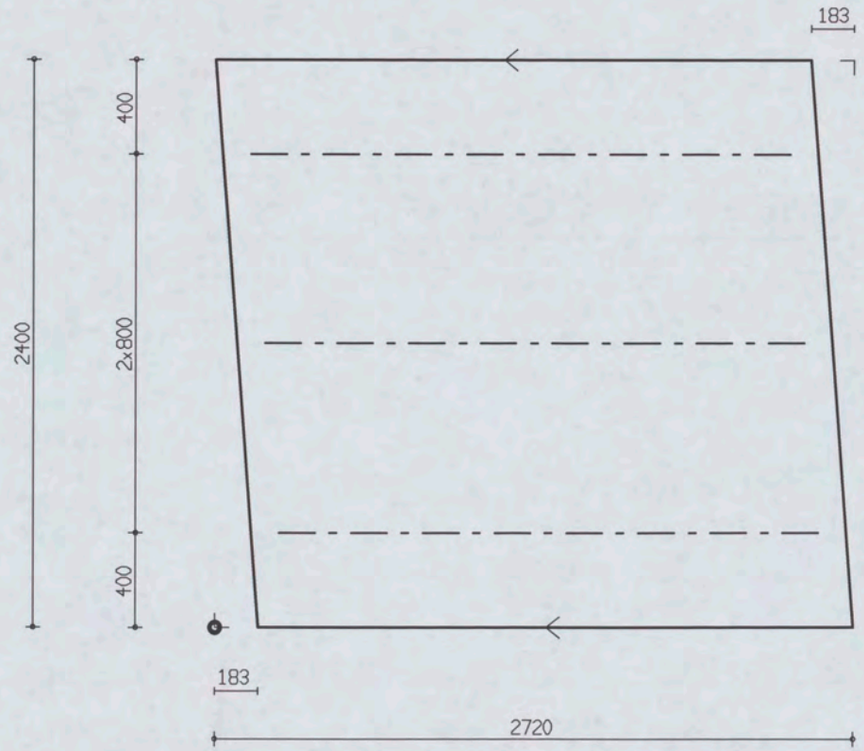

PROJ.NR.	3420							
DATUM : 26-11-06	NET NAAM : S188	TRALIE TYPE	TRALIES	LANGS mm2/m1	DWARS mm2/m1	AANTAL	MERK
PLAATDIKTE: 60	WAP. HORZ.: 6-150	415					
DEKKING : 15	WAP. VERT.: 5-250	8 5 5					
BETONKWAL.: C35/45	SECTION : V1426	MIL.KLASSE: 1	415-3-2300	200	40	1	4577

MALAFMETINGEN: 2720 x 2400

Oeterbeton VLOEREN Tekeningnaam: 3420_L29 ZAPLTSAV:3.99

Shell Amsterdam

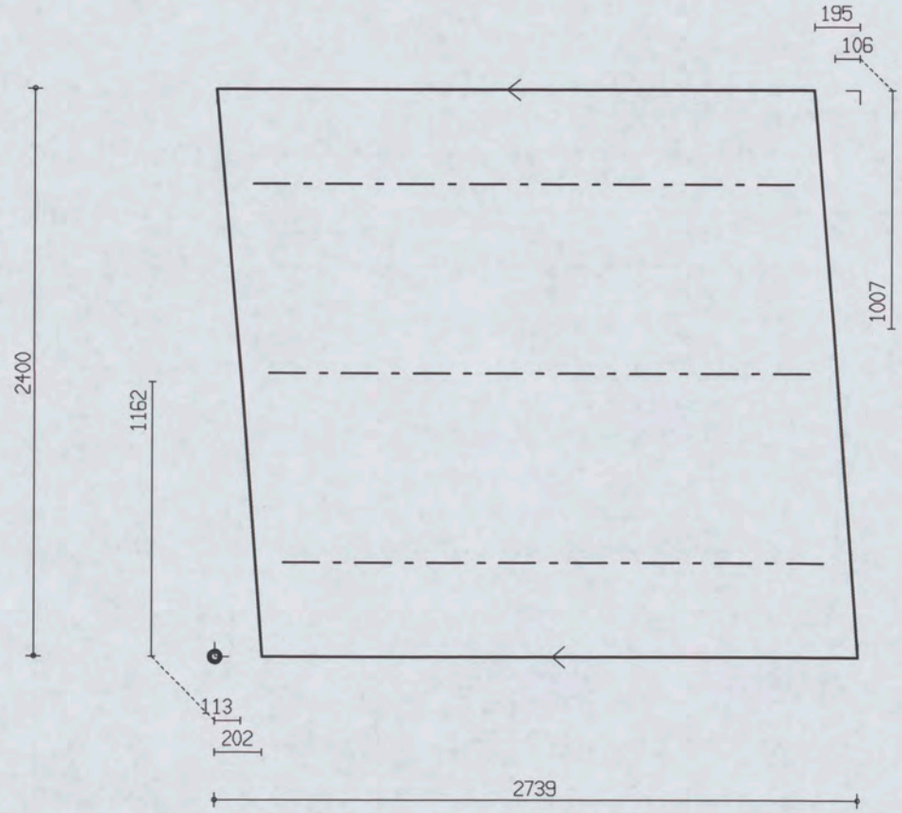

PROJ.NR.	3420

MALAFMETINGEN: 2739 x 2400

DATUM : 26-11-06	NET NAAM : S188	TRALIE TYPE	TRALIES	LANGS mm2/m1	DWARS mm2/m1	AANTAL	MERK
PLAATDIKTE: 60	WAP. HORZ.: 6-150	415					
DEKKING : 15	WAP. VERT.: 5-250	8 5 5					
BETONKWAL.: C35/45	SECTION : V1426	MIL.KLASSE: 1	415-3-2300	200	40	1	4578

the scale towards document
Patch Reference numbers on UTT Scan Reference Chart TE263 Serial No. 546

Oeterbeton VLOEREN Tekeningnaam: 3420_L29 ZAPLTSRV:3.99

Shell Amsterdam

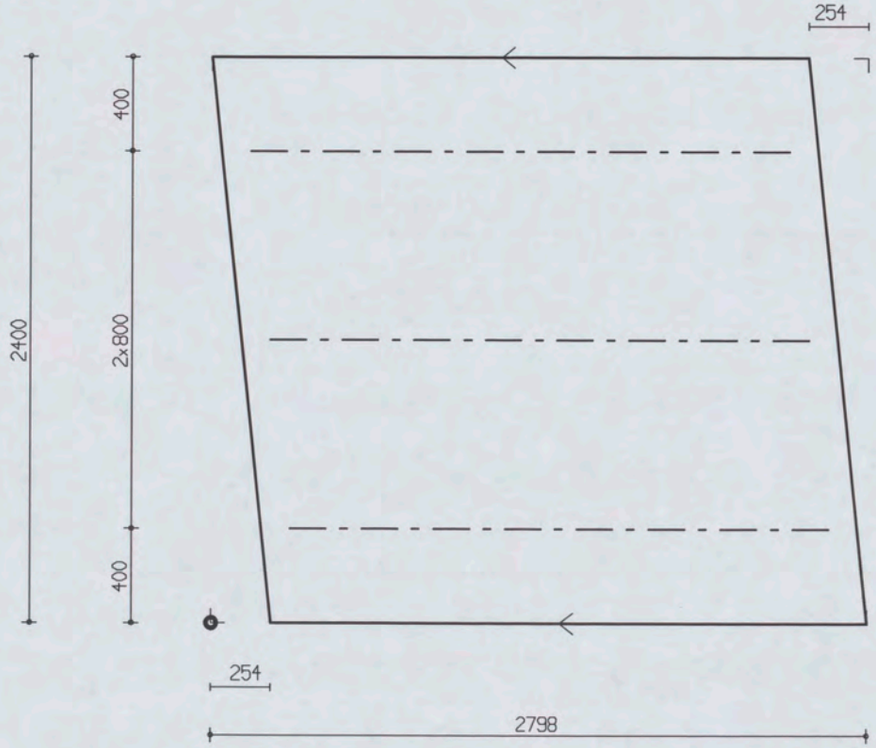

PROJ.NR.	3420

MALAFMETINGEN: 2798 x 2400

DATUM : 26-11-06	NET NAAM : S188	TRALIE TYPE	TRALIES	LANGS mm2/m1	DWARS mm2/m1	AANTAL	MERK
PLAATDIKTE: 60	WAP. HORZ.: 6-150	415					
DEKKING : 15	WAP. VERT.: 5-250	8 5 5					
BETONKWAL.: C35/45	SECTION : V1426	MIL.KLASSE: 1	415-3-2300	200	40	1	4579

Oeterbeton VLOEREN Tekeningnaam: 3420_L29 ZAPLTSAV: 3.99

Shell Amsterdam

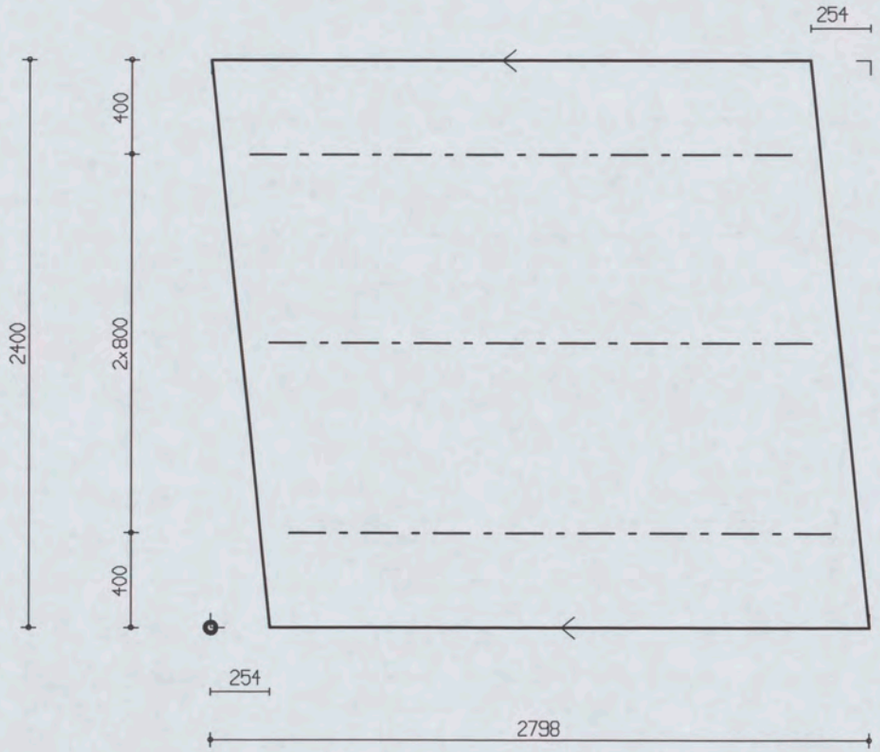

PROJ.NR.	3420

MALAFMETINGEN: 2798 x 2400

DATUM : 26-11-06	NET NAAM : S188	TRALIE TYPE	TRALIES	LANGS mm2/m1	DWARS mm2/m1	AANTAL	MERK
PLAATDIKTE: 60	WAP. HORZ.: 6-150	415					
DEKKING : 15	WAP. VERT.: 5-250	8 5 5					
BETONKWAL.: C35/45	SECTION : V1426	MIL.KLASSE: 1	415-3-2300	200	40	1	4580

the scale towards document
Patch Reference numbers on UTT
Scan Engineering Scan Reference Chart TE363 Serial No. 546

Oeterbeton VLOEREN Tekeningnaam: 3420_L29 ZAPLTSAV:3.99

Shell Amsterdam

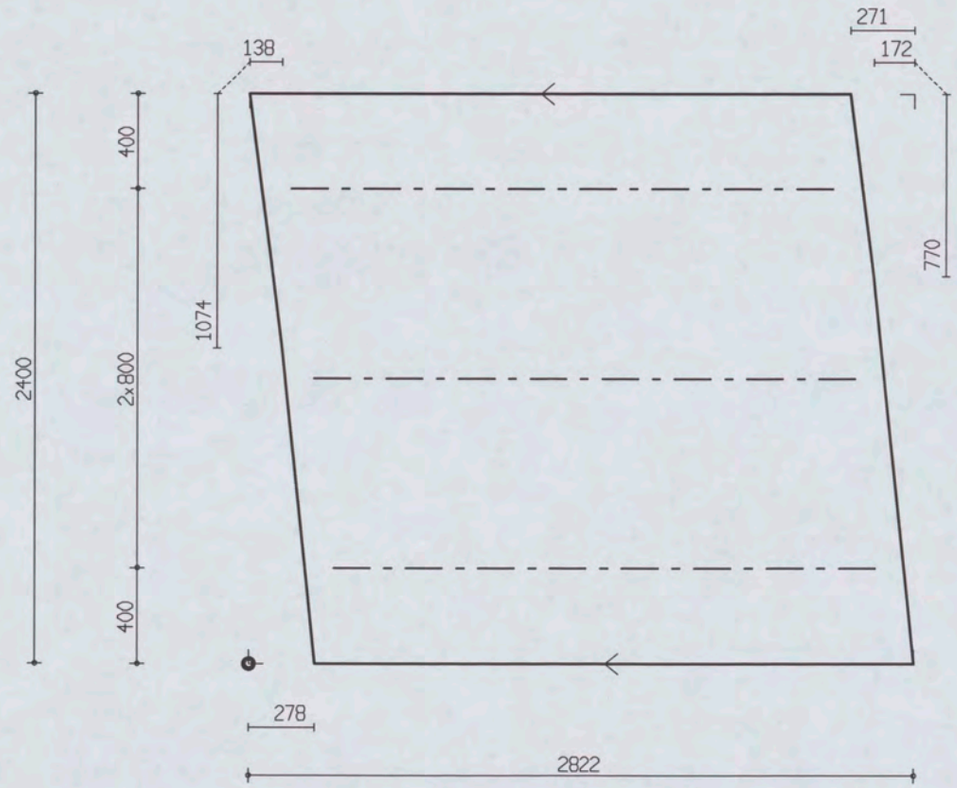

PROJ.NR.	3420

MALAFMETINGEN: 2822 x 2400

DATUM : 26-11-06	NET NAAM : S188	TRALIE TYPE	TRALIES	LANGS mm2/m1	DWARS mm2/m1	AANTAL	MERK
PLAATDIKTE: 60	WAP. HORZ.: 6-150	415					
DEKKING : 15	WAP. VERT.: 5-250	8 5 5		200	40	1	4581
BETONKWAL.: C35/45	SECTION : V1426	MIL.KLASSE: 1	415-3-2300				

Oeterbeton VLOEREN Tekeningnaam: 3420_L29 ZAPLTSAV:3.99

Shell Amsterdam

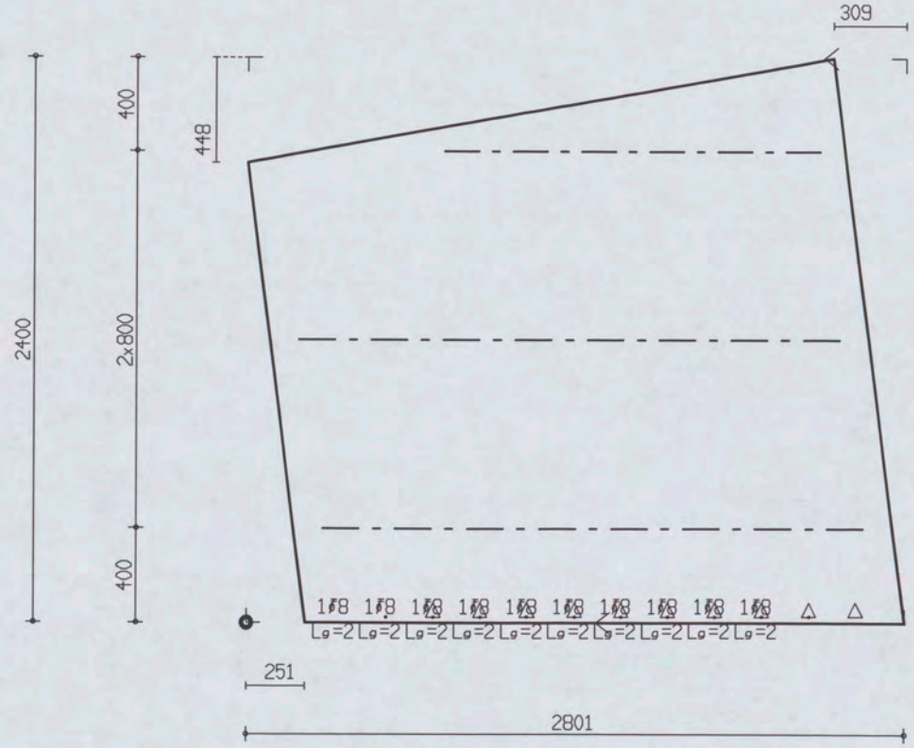

PROJ.NR.	3420

MALAFMETINGEN: 2801 x 2400

DATUM : 26-11-06	NET NAAM : S188	TRALIE TYPE	TRALIES	LANGS mm2/m1	DWARS mm2/m1	AANTAL	MERK
PLAATDIKTE: 60	WAP. HORZ.: 6-150	415	415-1-1600 415-2-2300	200	40	1	4582
DEKKING : 15	WAP. VERT.: 5-250	8 5 5					
BETONKWAL.: C35/45	SECTION : V1426	MIL.KLASSE: 1					

the scale towards document
Patch Reference numbers on UTT Scan Reference Chart TE263 Serial No. 546

Oeterbeton VLOEREN Tekeningnaam: 3420_L29 ZAPLTSRV: 3.99

Shell Amsterdam

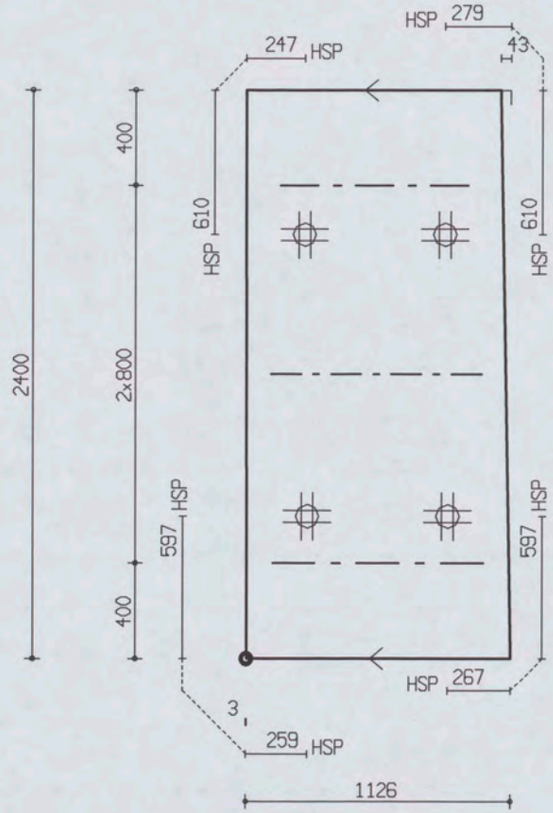

PROJ.NR.	3420

MALAFMETINGEN: 1126 x 2400

DATUM : 26-11-06	NET NAAM : 8$52	TRALIE TYPE	TRALIES	LANGS mm2/m1	DWARS mm2/m1	AANTAL	MERK
PLAATDIKTE: 60	WAP. HORZ.: 6-550	421					
DEKKING : 20	WAP. VERT.: 6-219	8 5 5	421-1-800	0	0	1	4583
BETONKWAL.: B45	SECTION : V1427	MIL.KLASSE: 1	421-2-900				

Oeterbeton VLOEREN Tekeningnaam: 3420_L29 ZAPLTSRV:3.99

Shell Amsterdam

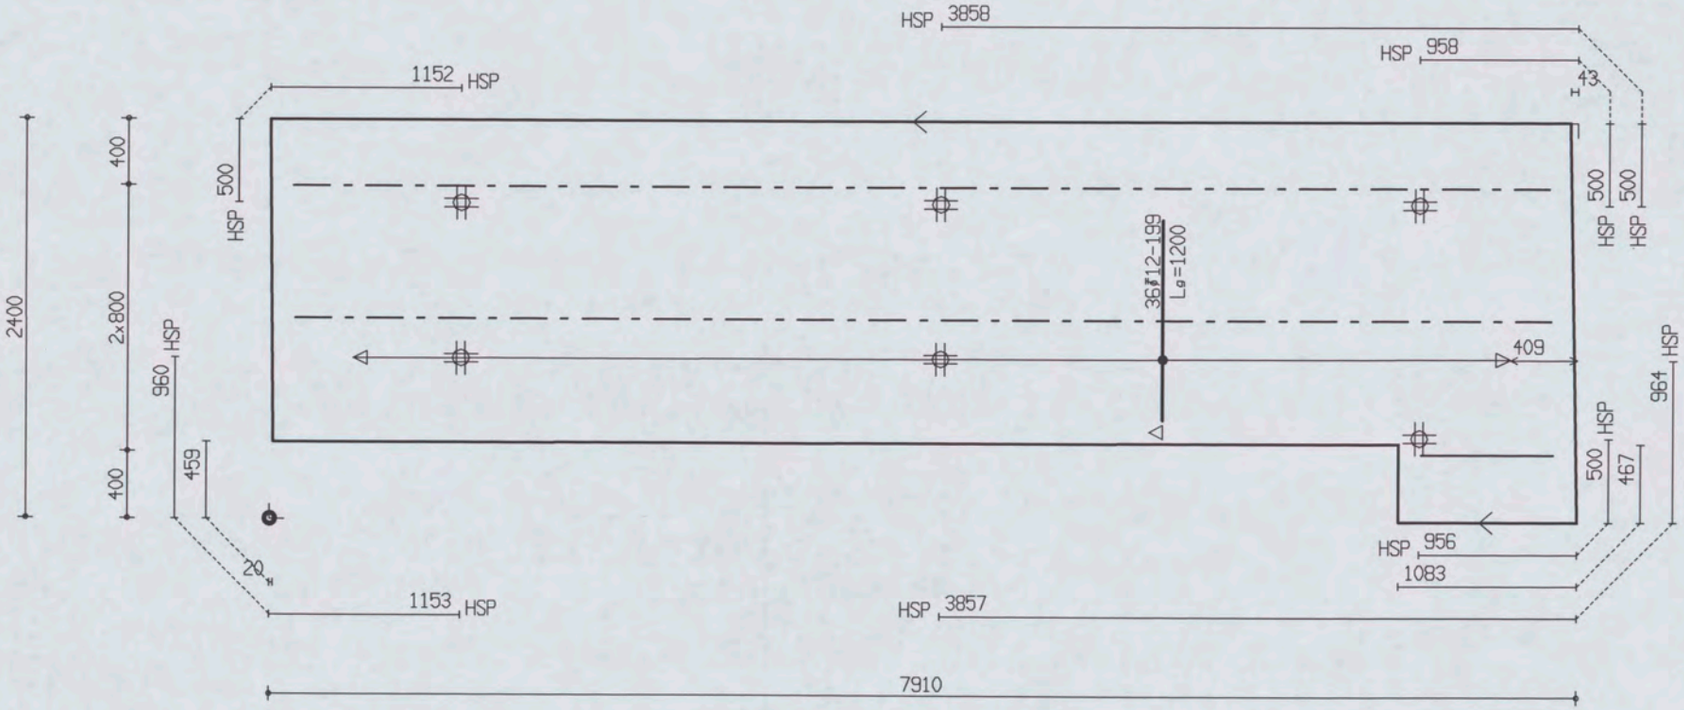

PROJ.NR.	3420

MALAFMETINGEN: 7910 x 2400

DATUM : 26-11-06	NET NAAM : 12$52	TRALIE TYPE	TRALIES	LANGS mm2/m1	DWARS mm2/m1	AANTAL	MERK
PLAATDIKTE: 60	WAP. HORZ.: 6-550	421	421-2-7600 421-1-800	0	0	1	4584
DEKKING : 20	WAP. VERT.: 8-260	8 5 5					
BETONKWAL.: C35/45	SECTION : V1427	MIL.KLASSE: 1					

the scale towards document
Patch Reference numbers on UTT
Serial No. 546

Oelerbeton VLOEREN Tekeningnaam: 3420_L29 ZAPLTSAV:3.99

Shell Amsterdam

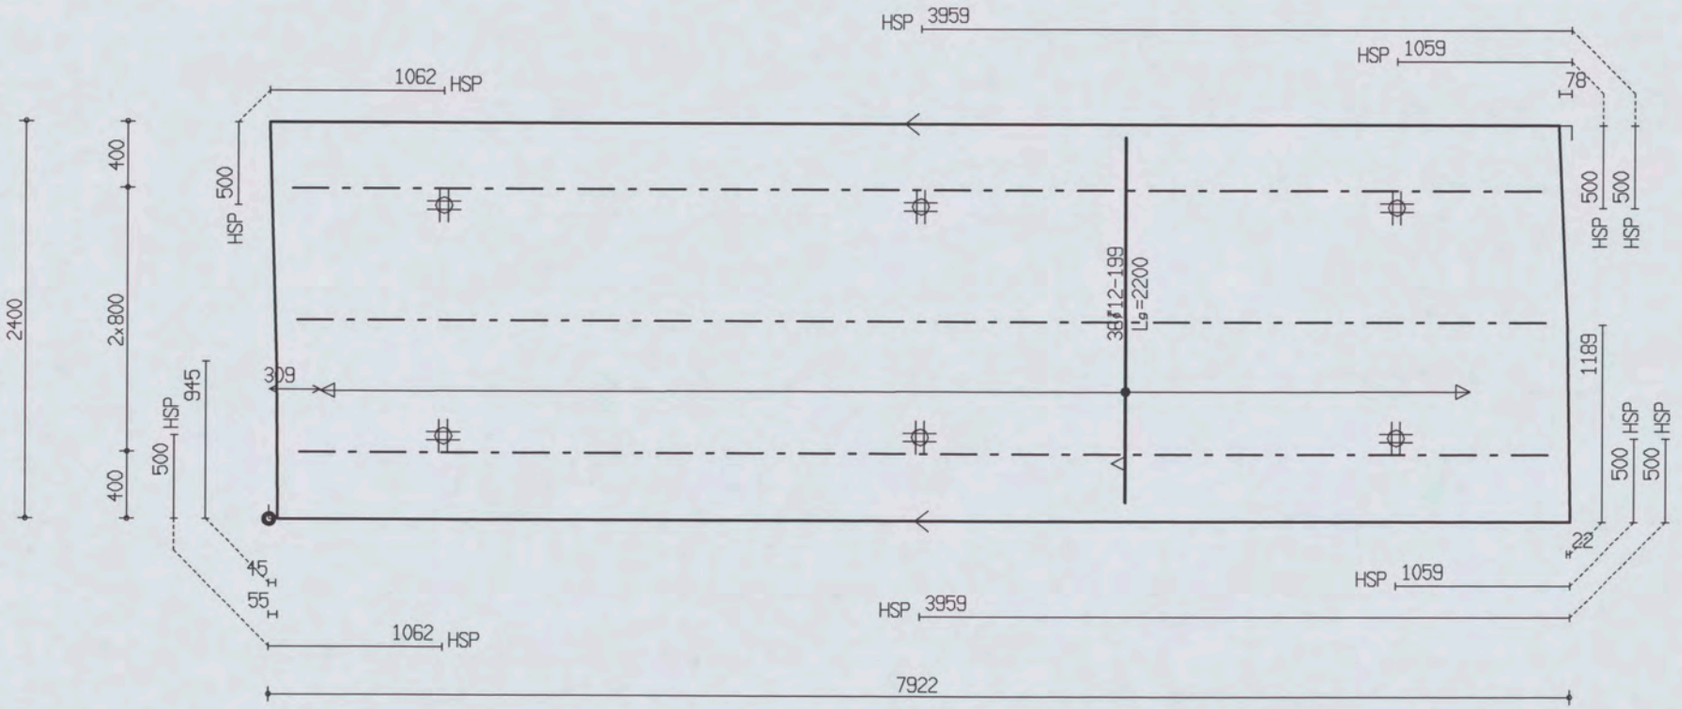

PROJ.NR.	3420

MALAFMETINGEN: 7922 x 2400

DATUM : 26-11-06	NET NAAM : 12$52	TRALIE TYPE	TRALIES	LANGS mm2/m1	DWARS mm2/m1	AANTAL	MERK
PLAATDIKTE: 60	WAP. HORZ.: 6-550	421					
DEKKING : 20	WAP. VERT.: 8-260	8 5 5		0	0	1	4585
BETONKWAL.: C35/45	SECTION : V1427	MIL.KLASSE: 1	421-3-7600				

the scale towards document
Engineering Scan Reference Chart TE283 Serial No. 546
Patch Reference numbers on UTT

Oeterbeton VLOEREN Tekeningnaam: 3420_L29 ZAPLTSAV:3.99

Shell Amsterdam

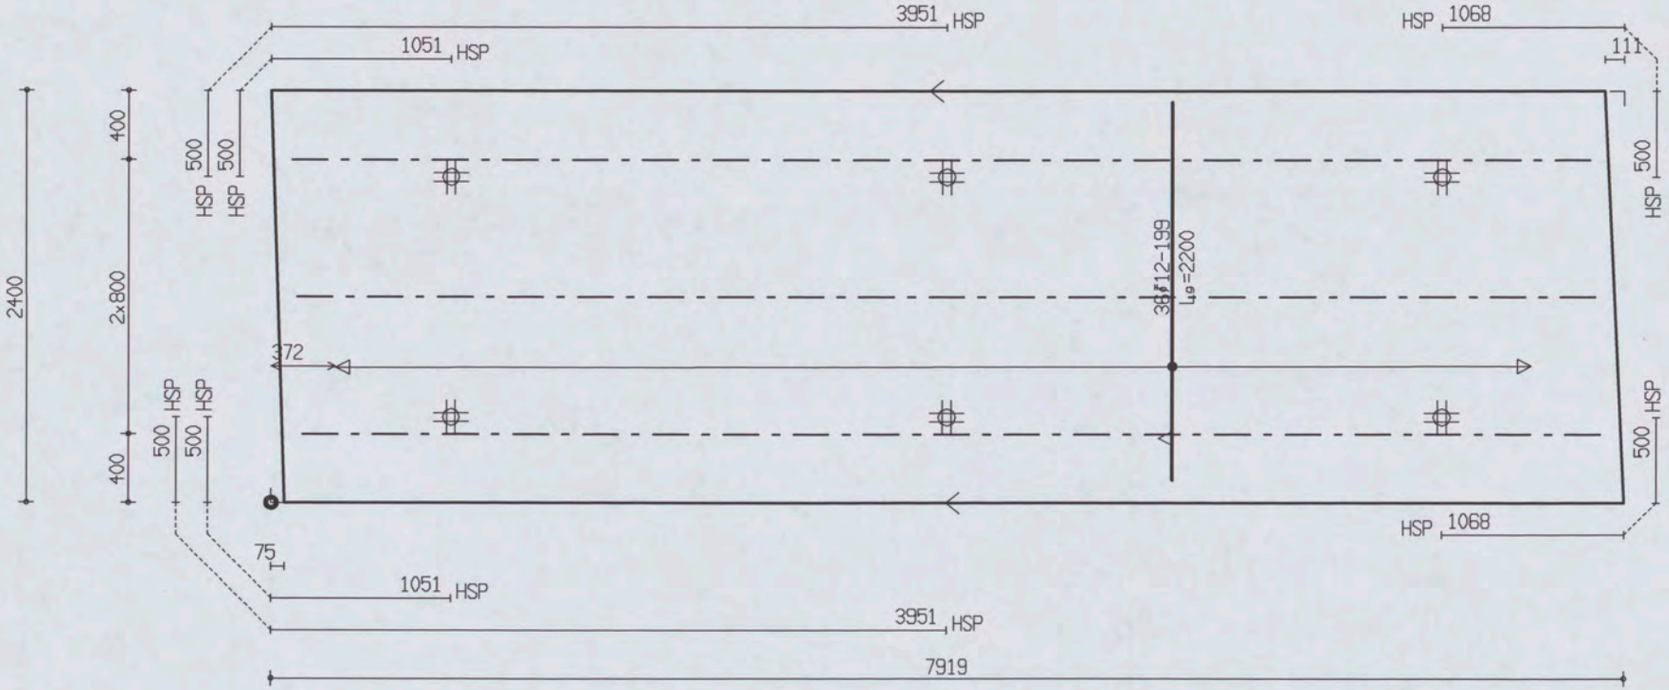

PROJ.NR.	3420

MALAFMETINGEN: 7919 x 2400

DATUM : 26-11-06	NET NAAM : 12$52	TRALIE TYPE	TRALIES	LANGS mm2/m1	DWARS mm2/m1	AANTAL	MERK
PLAATDIKTE: 60	WAP. HORZ.: 6-550	421					
DEKKING : 20	WAP. VERT.: 8-260	8 5 5					
BETONKWAL.: C35/45	SECTION : V1427	MIL.KLASSE: 1	421-3-7600	0	0	1	4586

the scale towards document
Patch Reference numbers on UTI
Engineering Scan Reference Chart TE263 Serial No. 546

Oeterbeton VLOEREN Tekeningnaam: 3420_L29 ZAPLTSAV:3.99

Shell Amsterdam

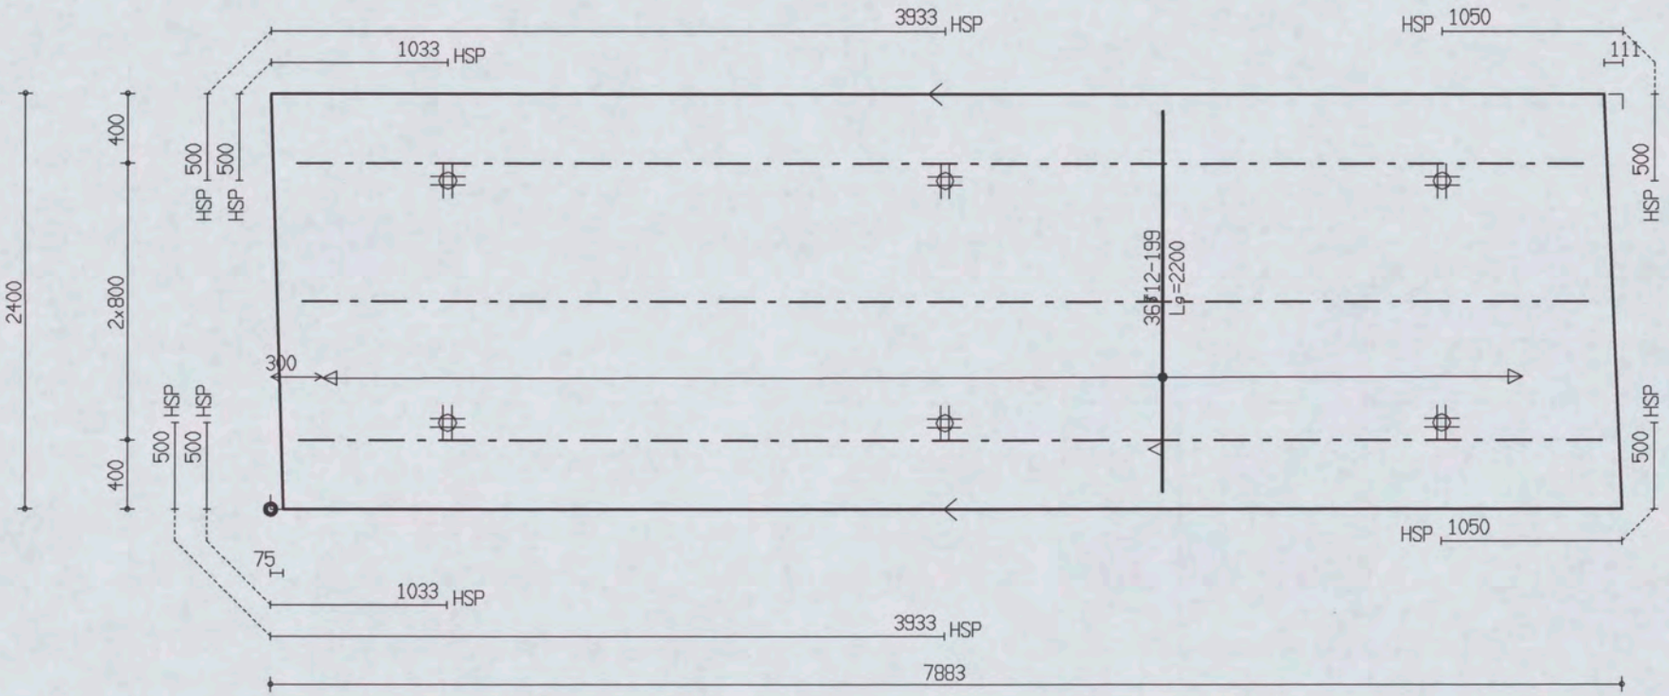

PROJ.NR.	3420							
DATUM : 26-11-06	NET NAAM : 12$52	TRALIE TYPE	TRALIES	LANGS mm2/m1	DWARS mm2/m1	AANTAL	MERK
PLAATDIKTE: 60	WAP. HORZ.: 6-550	421					
DEKKING : 20	WAP. VERT.: 8-260	8 5 5	421-2-7500	0	0	1	4587
BETONKWAL.: C35/45	SECTION : V1427	MIL.KLASSE: 1	421-1-7600				

MALAFMETINGEN: 7883 x 2400

Oeterbeton VLOEREN Tekeningnaam: 3420_L29 ZAPLTSAV:3.99

Shell Amsterdam

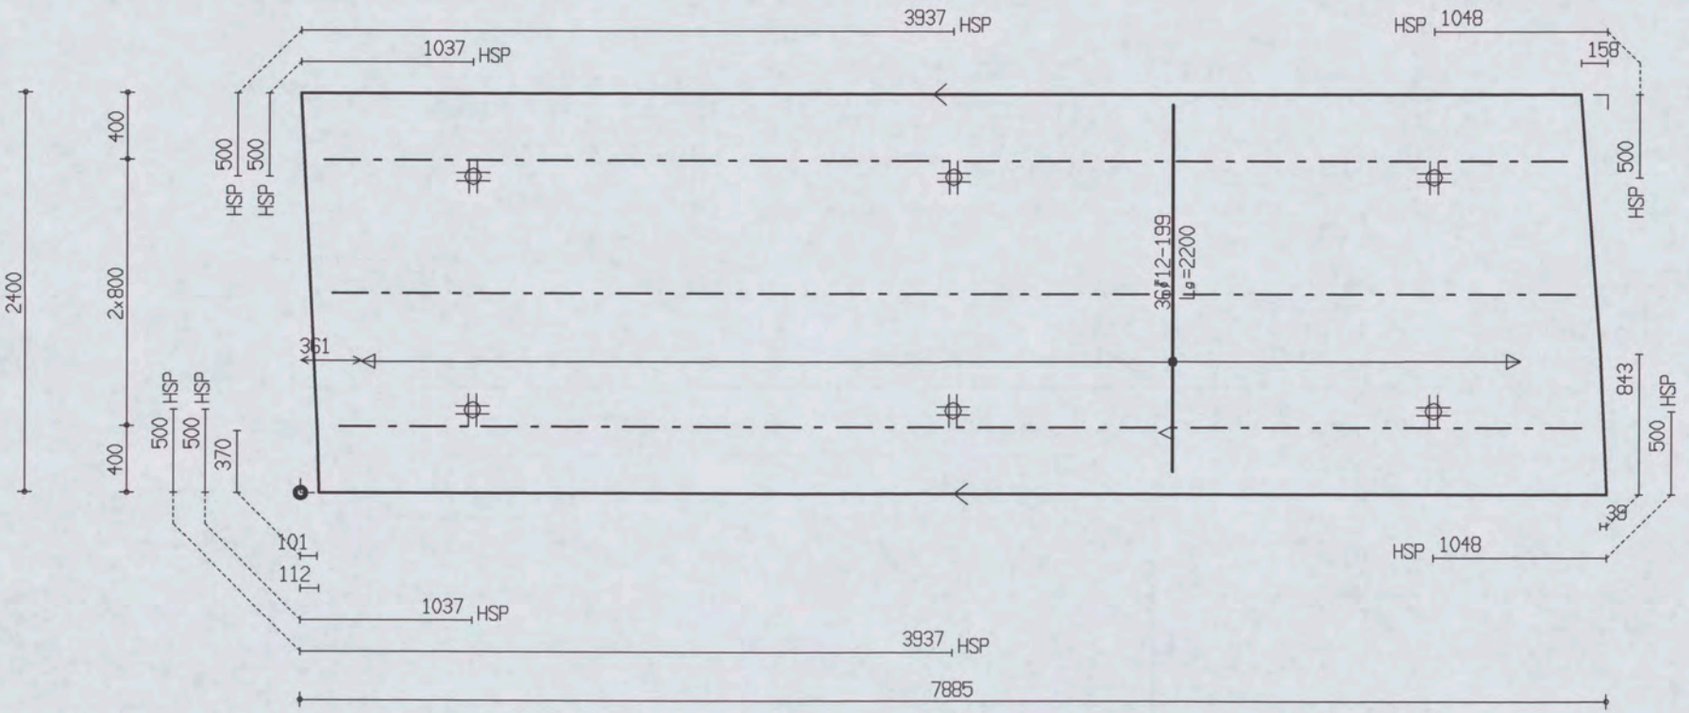

PROJ.NR.	3420

MALAFMETINGEN: 7885 x 2400

DATUM : 26-11-06	NET NAAM : 12$52	TRALIE TYPE			TRALIES	LANGS mm2/m1	DWARS mm2/m1	AANTAL	MERK
PLAATDIKTE: 60	WAP. HORZ.: 6-550	421							
DEKKING : 20	WAP. VERT.: 8-260	8	5	5					
BETONKWAL.: C35/45	SECTION : V1427	MIL.KLASSE: 1			421-3-7500	0	0	1	4588

the scale towards document
Patch Reference numbers on UTT Serial No. 546

Oeterbeton VLOEREN Tekeningnaam: 3420_L29 ZAPLTSAV:3.99

Shell Amsterdam

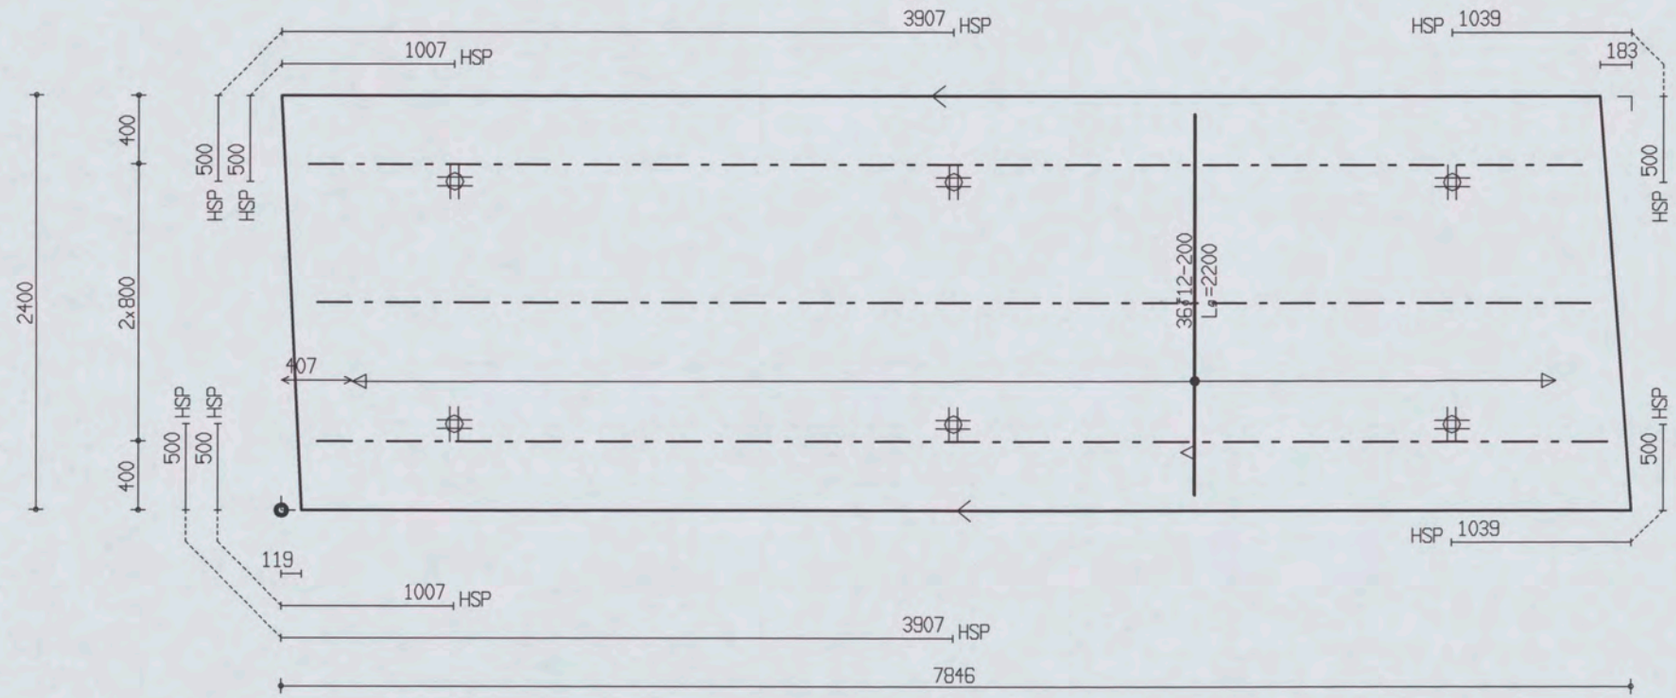

PROJ.NR.	3420

MALAFMETINGEN: 7846 x 2400

DATUM : 26-11-06	NET NAAM : 12$52	TRALIE TYPE	TRALIES	LANGS mm2/m1	DWARS mm2/m1	AANTAL	MERK
PLAATDIKTE: 60	WAP. HORZ.: 6-550	421					
DEKKING : 20	WAP. VERT.: 8-260	8 5 5	421-2-7400	0	0	1	4589
BETONKWAL.: C35/45	SECTION : V1427	MIL.KLASSE: 1	421-1-7500				

the scale towards document
Patch Reference numbers on UTT Serial No. 546

Oeterbeton VLOEREN Tekeningnaam: 3420_L29 ZAPLTSAV:3.99

Shell Amsterdam

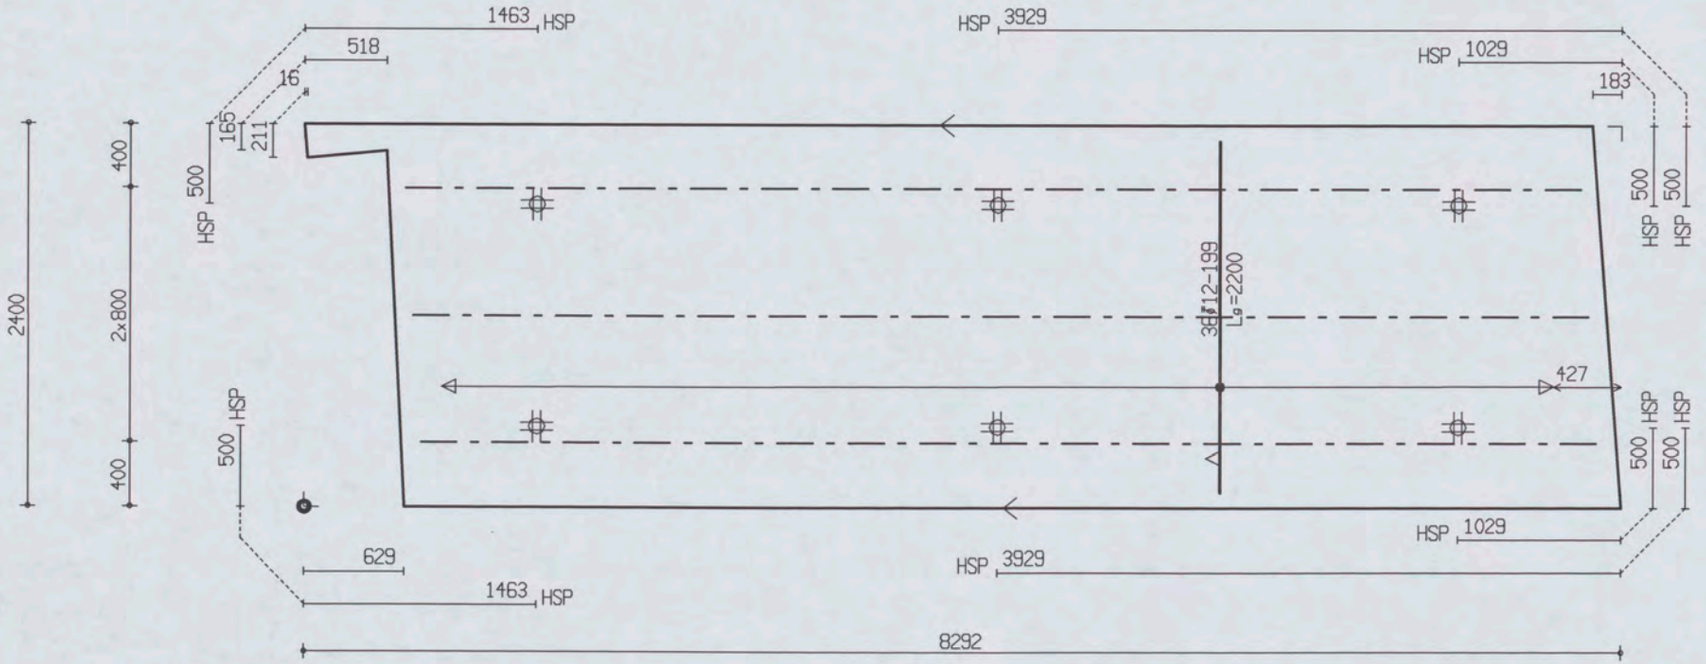

PROJ.NR.	3420								
								MALAFMETINGEN: 8292 x 2400	
DATUM : 26-11-06	NET NAAM : 12$52	TRALIE TYPE			TRALIES	LANGS mm2/m1	DWARS mm2/m1	AANTAL	MERK
PLAATDIKTE: 60	WAP. HORZ.: 6-550	421							
DEKKING : 20	WAP. VERT.: 8-260	8	5	5					
BETONKWAL.: C35/45	SECTION : V1427	MIL.KLASSE:		1	421-3-7400	0	0	1	4590

Oeterbeton VLOEREN Tekeningnaam: 3420_L29 ZAPLTSAV:3.99

Shell Amsterdam

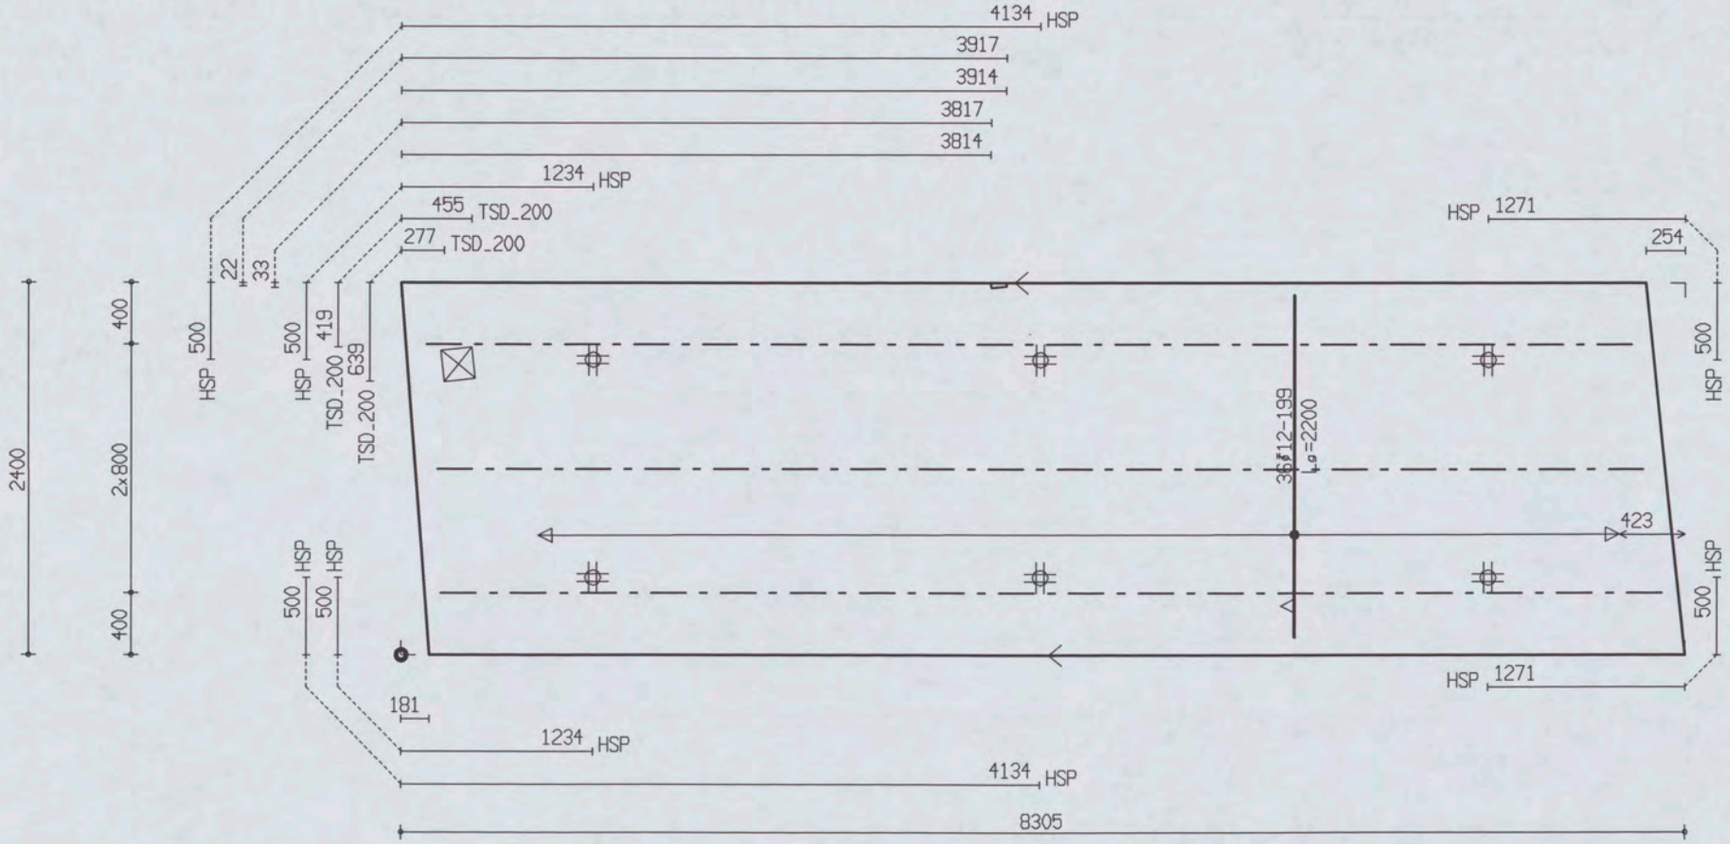

PROJ.NR.	3420

MALAFMETINGEN: 8305 x 2400

DATUM : 26-11-06	NET NAAM : 12$52	TRALIE TYPE	TRALIES	LANGS mm2/m1	DWARS mm2/m1	AANTAL	MERK
PLAATDIKTE: 60	WAP. HORZ.: 6-550	421					
DEKKING : 20	WAP. VERT.: 8-260	8 5 5	421-2-7800	0	0	1	4591
BETONKWAL.: C35/45	SECTION : V1427	MIL.KLASSE: 1	421-1-7900				

the scale towards document
Patch Reference numbers on UTT
Serial No. 546

Oeterbeton VLOEREN Tekeningnaam: 3420_L29 ZAPLTSAV:3.99

Shell Amsterdam

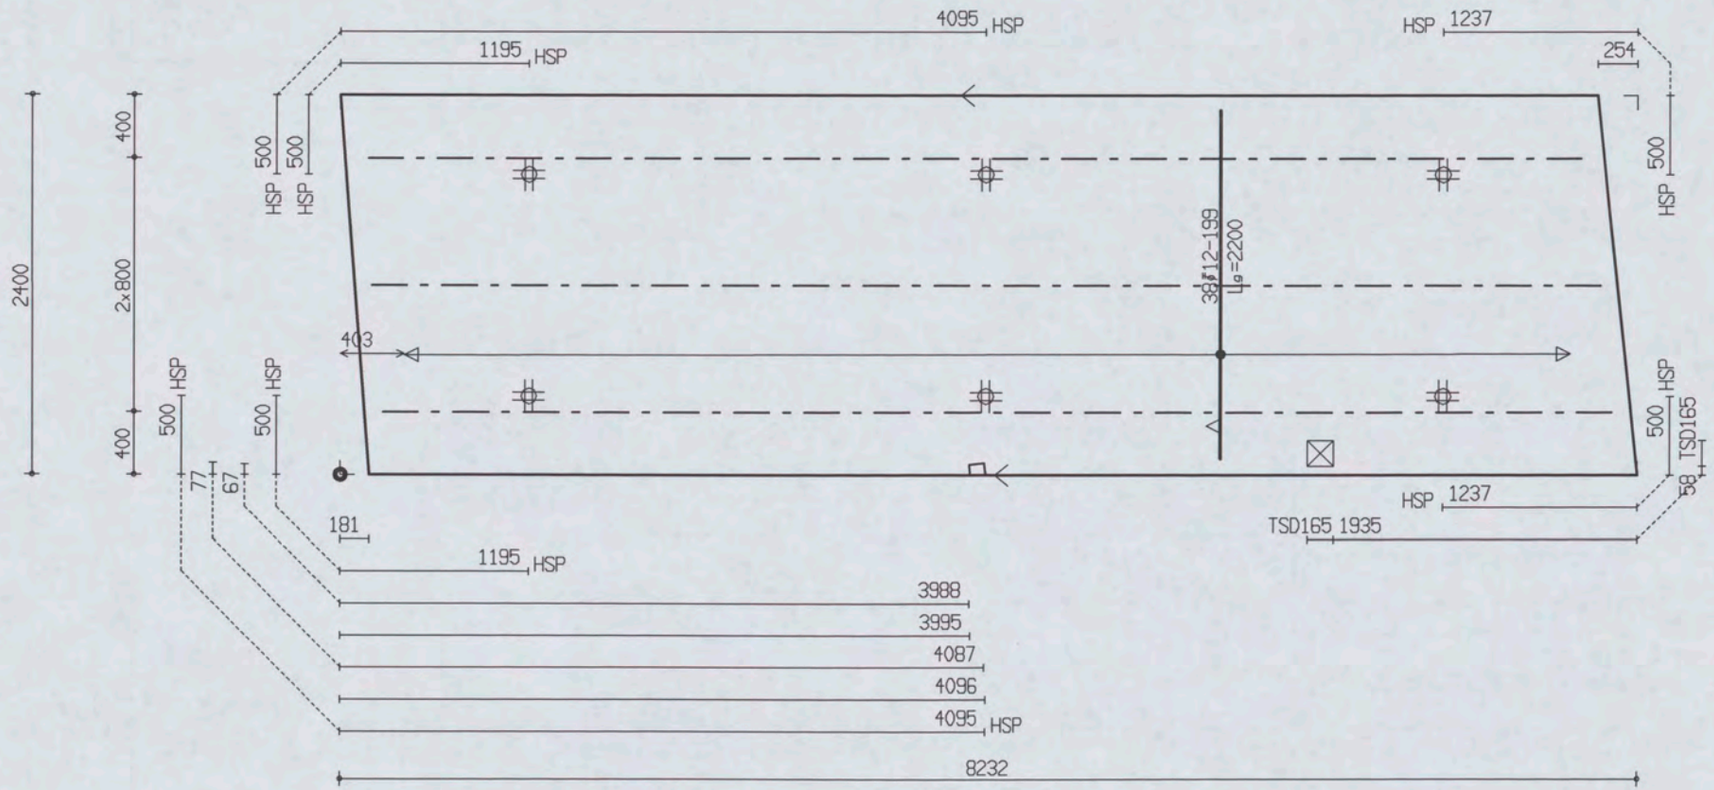

PROJ.NR.	3420

MALAFMETINGEN: 8232 x 2400

DATUM : 26-11-06	NET NAAM : 12$52	TRALIE TYPE	TRALIES	LANGS mm2/m1	DWARS mm2/m1	AANTAL	MERK
PLAATDIKTE: 60	WAP. HORZ.: 6-550	421	421-1-7700 421-2-7800	0	0	1	4592
DEKKING : 20	WAP. VERT.: 8-260	8 5 5					
BETONKWAL.: C35/45	SECTION : V1427	MIL.KLASSE: 1					

the scale towards document
Engineering Scan Reference Chart TE263 Serial No. 546
Patch Reference numbers on UT1

Oeterbeton VLOEREN Tekeningnaam: 3420_L29 ZAPLTSAV:3.99

Shell Amsterdam

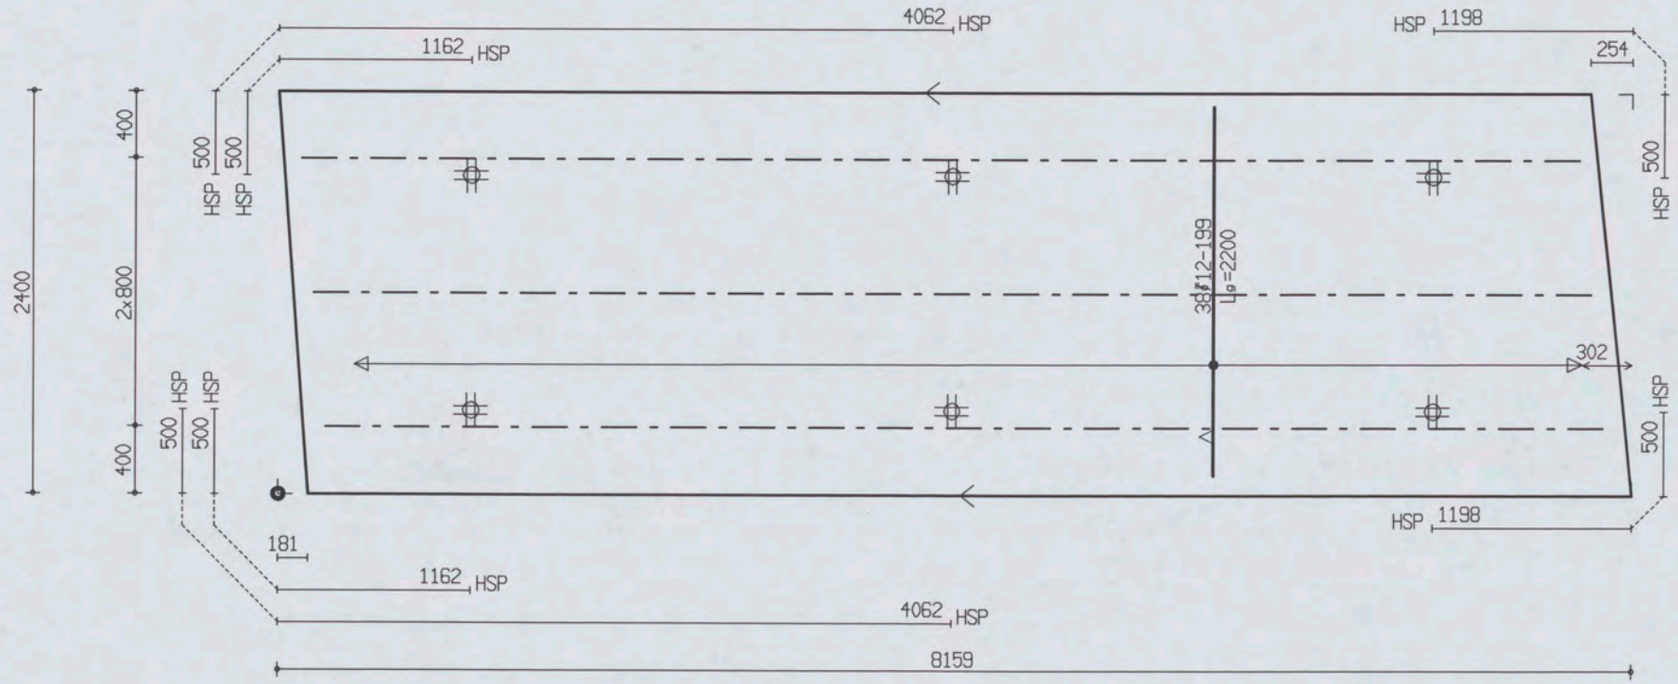

PROJ.NR.	3420

MALAFMETINGEN: 8159 x 2400

DATUM : 26-11-06	NET NAAM : 12$52	TRALIE TYPE	TRALIES	LANGS mm2/m1	DWARS mm2/m1	AANTAL	MERK
PLAATDIKTE: 60	WAP. HORZ.: 6-550	421					
DEKKING : 20	WAP. VERT.: 8-260	8 5 5		0	0	1	4593
BETONKWAL.: C35/45	SECTION : V1427	MIL.KLASSE: 1	421-3-7700				

Oeterbeton VLOEREN Tekeningnaam: 3420_L29 ZAPLTSAV:3.99

Shell Amsterdam

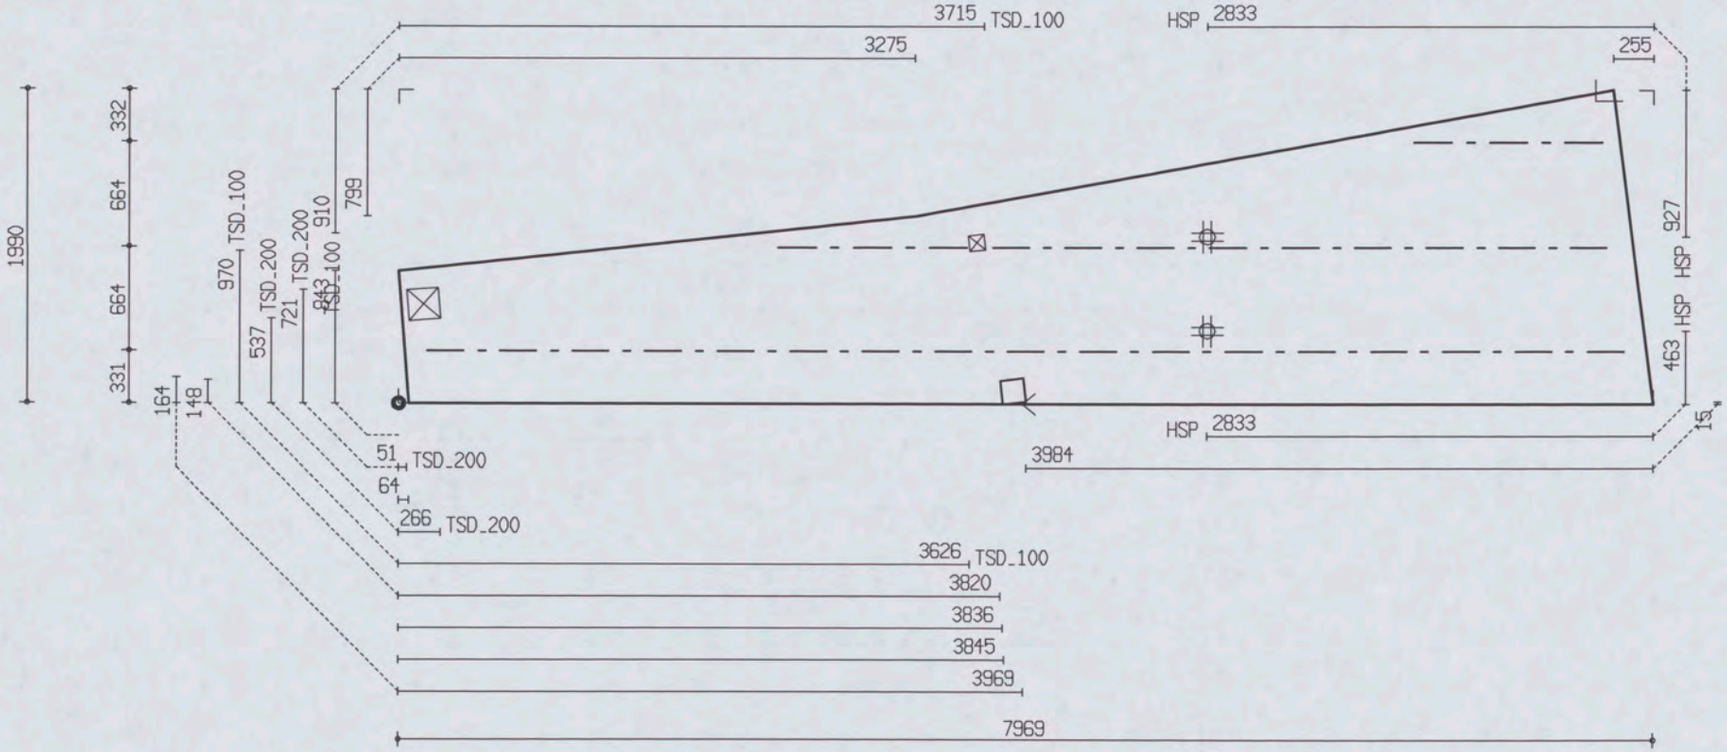

PROJ.NR.	3420

MALAFMETINGEN: 7969 x 1990

DATUM : 26-11-06	NET NAAM : 12$52	TRALIE TYPE	TRALIES	LANGS mm2/m1	DWARS mm2/m1	AANTAL	MERK
PLAATDIKTE: 60	WAP. HORZ.: 6-550	421	421-1-3900	0	0	1	4594
DEKKING : 20	WAP. VERT.: 8-260	8 5 5	421-2-1200				
BETONKWAL.: C35/45	SECTION : V1427	MIL.KLASSE: 1	421-1-7600				

Oeterbeton VLOEREN Tekeningnaam: 3420_L29 ZAPLTSRV:3.99

Shell Amsterdam

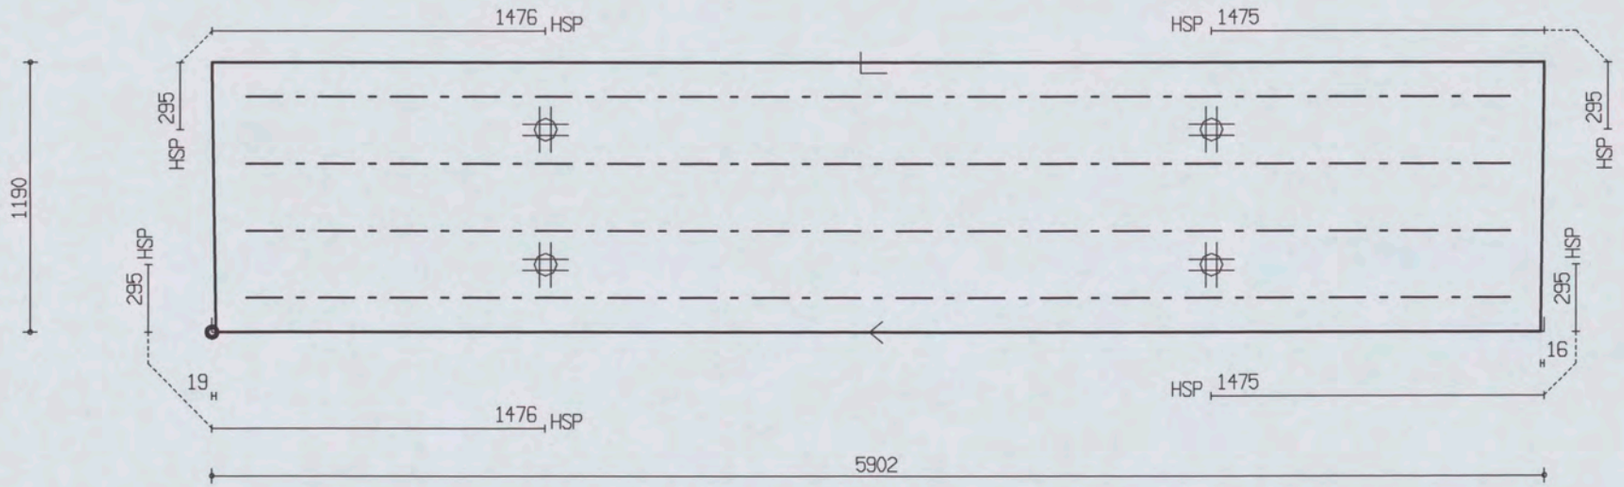

PROJ.NR.	3420

MALAFMETINGEN: 5902 x 1190

DATUM : 26-11-06	NET NAAM : 12$52	TRALIE TYPE	TRALIES	LANGS mm2/m1	DWARS mm2/m1	AANTAL	MERK
PLAATDIKTE: 70	WAP. HORZ.: 6-550	423					
DEKKING : 25	WAP. VERT.: 8-260	8 5 5		0	0	1	4595
BETONKWAL.: C35/45	SECTION : V1428	MIL.KLASSE: 1	423-4-5600				

Oeterbeton VLOEREN Tekeningnaam: 3420_L29 ZAPLTSAV:3.99

Shell Amsterdam

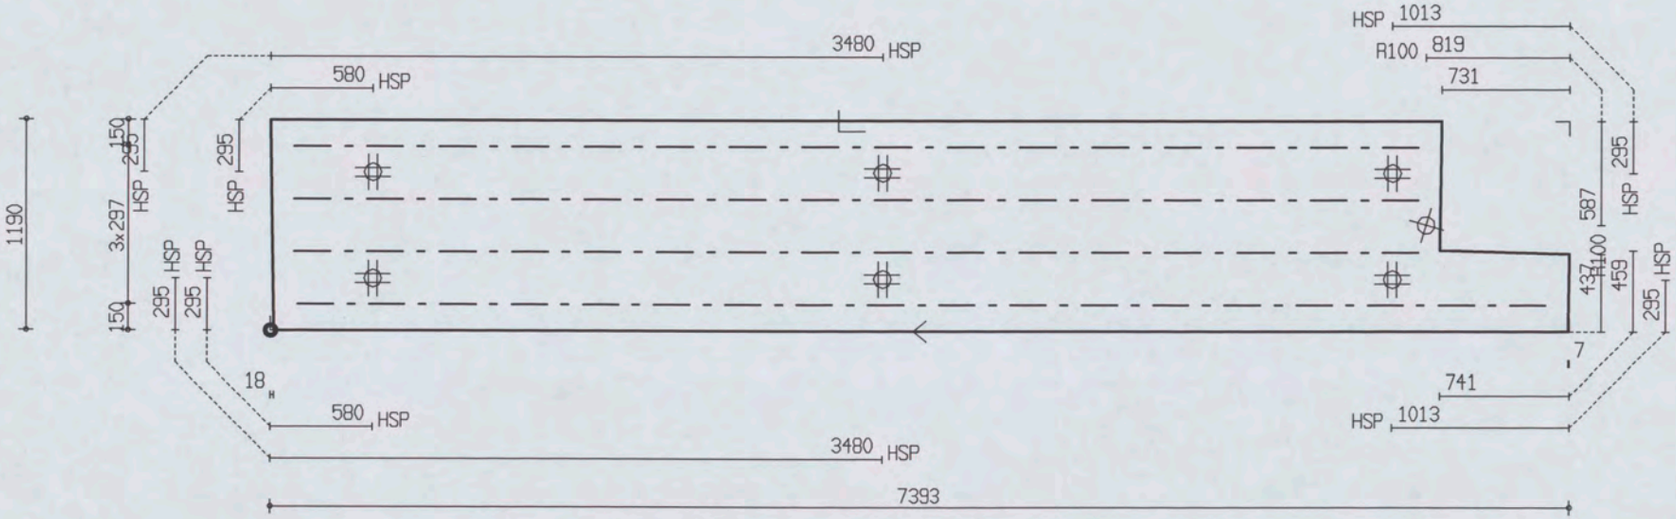

PROJ.NR.	3420

MALAFMETINGEN: 7393 x 1190

DATUM : 26-11-06	NET NAAM : 12$52	TRALIE TYPE			TRALIES	LANGS mm2/m1	DWARS mm2/m1	AANTAL	MERK
PLAATDIKTE: 70	WAP. HORZ.: 6-550	423							
DEKKING : 25	WAP. VERT.: 8-260	8	5	5	423-3-6400	0	0	1	4596
BETONKWAL.: C35/45	SECTION : V1429	MIL.KLASSE:	1		423-1-7100				

the scale towards document
Engineering Scan Reference Chart TE263 Serial No. 546
Patch Reference numbers on UTT

Oeterbeton VLOEREN Tekeningnaam: 3420_L29 ZAPLTSAV:3.99

Shell Amsterdam

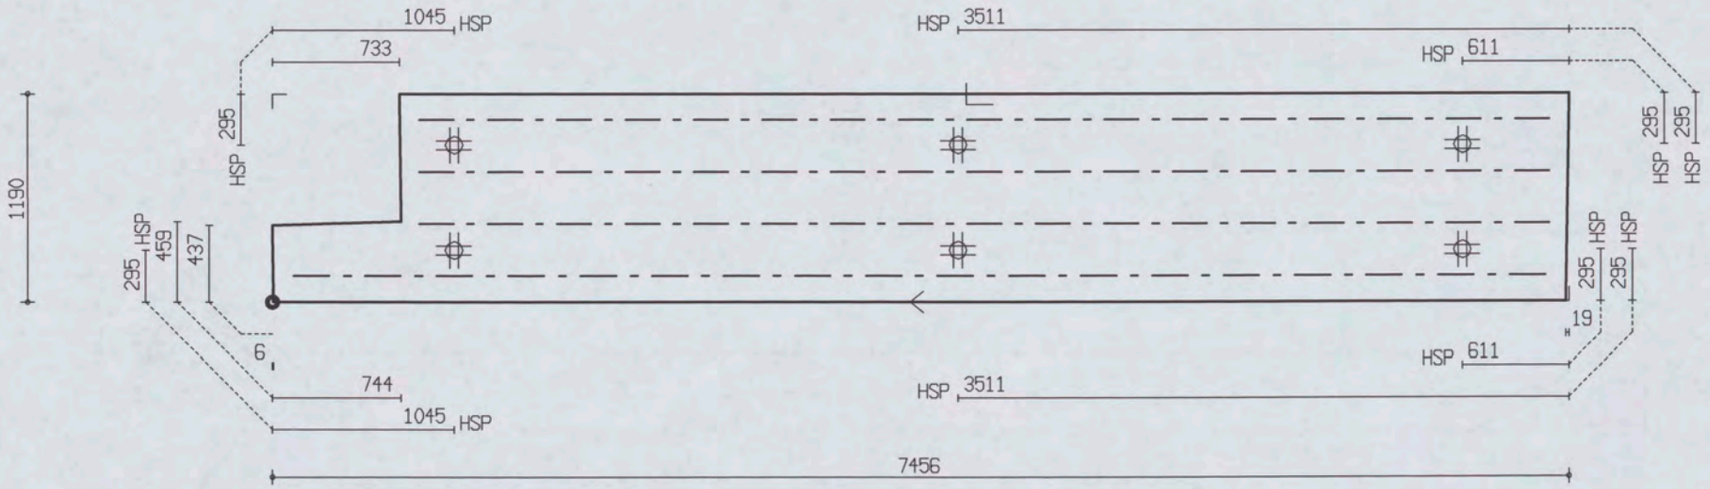

PROJ.NR.	3420							
DATUM : 26-11-06	NET NAAM : 12$52	TRALIE TYPE	TRALIES	LANGS mm2/m1	DWARS mm2/m1	AANTAL	MERK
PLAATDIKTE: 70	WAP. HORZ.: 6-550	423					
DEKKING : 25	WAP. VERT.: 8-260	8 5	423-3-6500	0	0	1	4597
BETONKWAL.: C35/45	SECTION : V1430	MIL.KLASSE:	423-1-7200				

MALAFMETINGEN: 7456 x 1190

Oeterbeton VLOEREN Tekeningnaam: 3420_L29 ZAPLTSAV:3.99

Shell Amsterdam

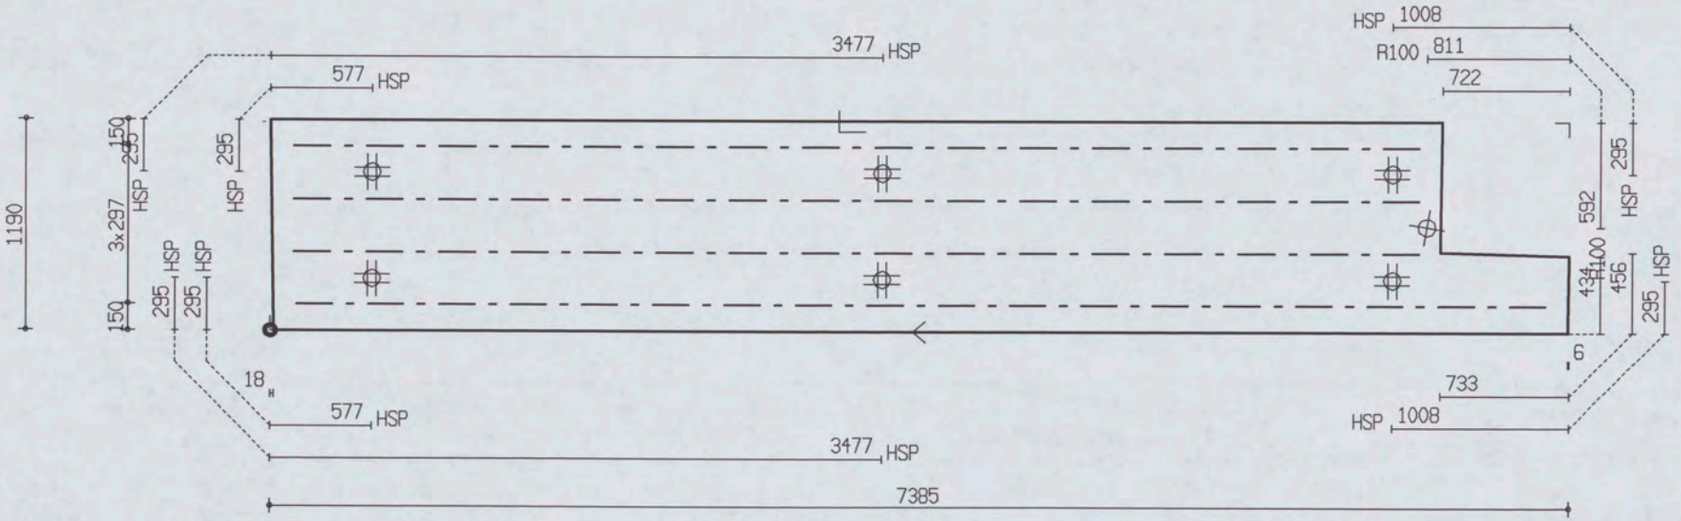

PROJ.NR.	3420

MALAFMETINGEN: 7385 x 1190

DATUM : 26-11-06	NET NAAM : 12$52	TRALIE TYPE			TRALIES	LANGS mm2/m1	DWARS mm2/m1	AANTAL	MERK
PLAATDIKTE: 70	WAP. HORZ.: 6-550	423							
DEKKING : 25	WAP. VERT.: 8-260	8	5	5	423-3-6400 423-1-7100	0	0	1	4598
BETONKWAL.: C35/45	SECTION : V1431	MIL.KLASSE:	1						

the scale towards document
Patch Reference numbers on UTT
Serial No. 546

Oeterbeton VLOEREN Tekeningnaam: 3420_L29 ZAPLTSAV:3.99

Shell Amsterdam

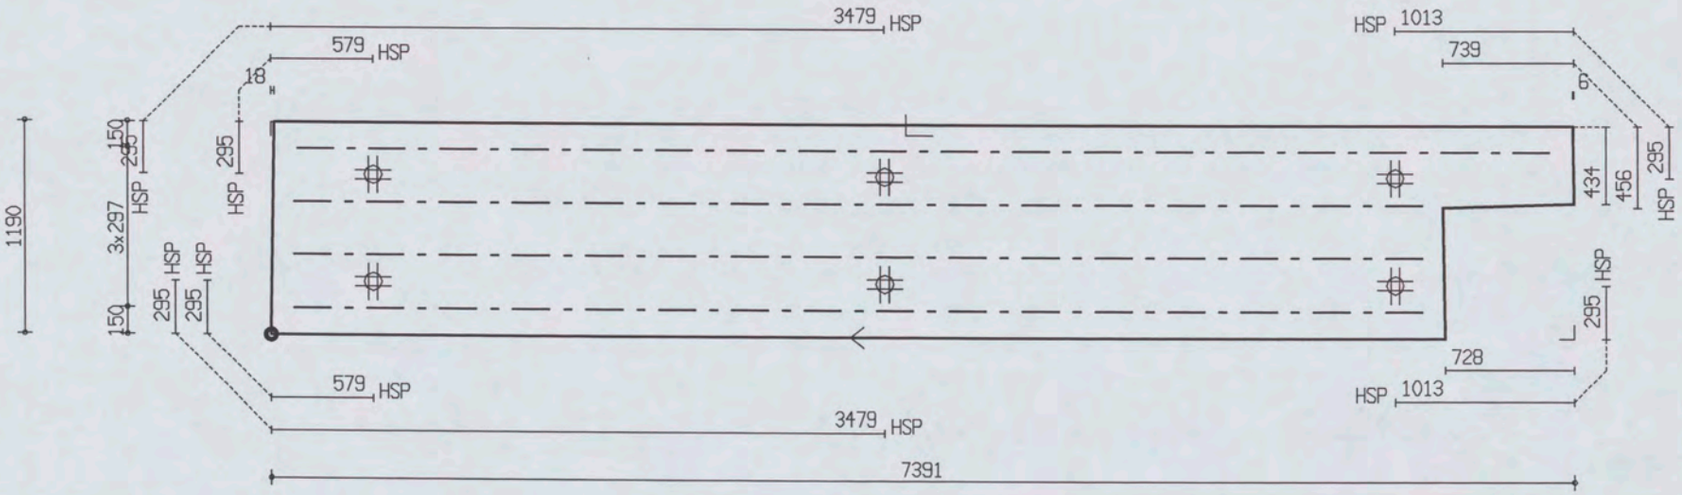

PROJ.NR.	3420

MALAFMETINGEN: 7391 x 1190

DATUM : 26-11-06	NET NAAM : 12$52	TRALIE TYPE	TRALIES	LANGS mm2/m1	DWARS mm2/m1	AANTAL	MERK
PLAATDIKTE: 70	WAP. HORZ.: 6-550	423					
DEKKING : 25	WAP. VERT.: 8-260	8 5 5	423-1-7100	0	0	1	4599
BETONKWAL.: C35/45	SECTION : V1432	MIL.KLASSE:	423-3-6400				

the scale towards document
Patch Reference numbers on UTT 546

Oeterbeton VLOEREN Tekeningnaam: 3420_L29 ZAPLTSAV:3.99

Shell Amsterdam

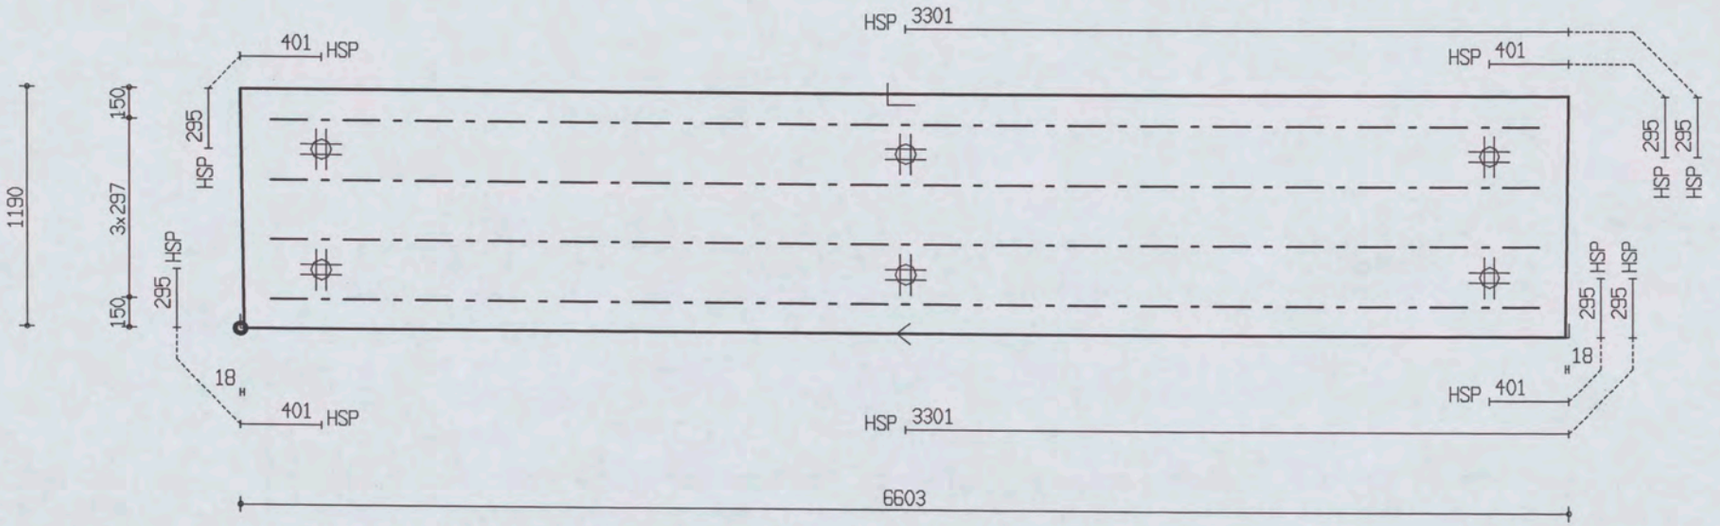

PROJ.NR.	3420

MALAFMETINGEN: 6603 x 1190

DATUM : 26-11-06	NET NAAM : 8$52	TRALIE TYPE	TRALIES	LANGS mm2/m1	DWARS mm2/m1	AANTAL	MERK
PLAATDIKTE: 70	WAP. HORZ.: 6-550	423					
DEKKING : 25	WAP. VERT.: 6-219	8 5 5					
BETONKWAL.: C35/45	SECTION : V1433	MIL.KLASSE: 1	423-4-6300	0	0	1	4600

the scale towards document
Patch Reference numbers on UTT
Scan Reference Chart TE263 Serial No. 546

Oeterbeton VLOEREN Tekeningnaam: 3420_L29 ZAPLTSAV:3.99

Shell Amsterdam

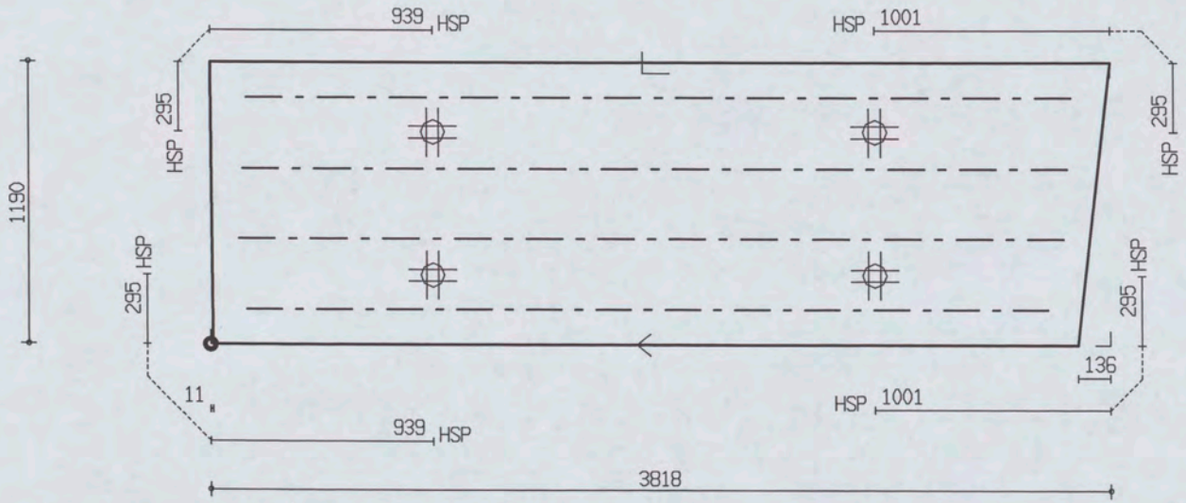

PROJ.NR.	3420

MALAFMETINGEN: 3818 x 1190

DATUM : 26-11-06	NET NAAM : 8$52	TRALIE TYPE	TRALIES	LANGS mm2/m1	DWARS mm2/m1	AANTAL	MERK
PLAATDIKTE: 70	WAP. HORZ.: 6-550	423					
DEKKING : 25	WAP. VERT.: 6-219	8 5 5	423-3-3500	0	0	1	4601
BETONKWAL.: C35/45	SECTION : V1434	MIL.KLASSE:	423-1-3400				

Oeterbeton VLOEREN Tekeningnaam: 3420_L29 ZAPLTSAV:3.99

Shell Amsterdam

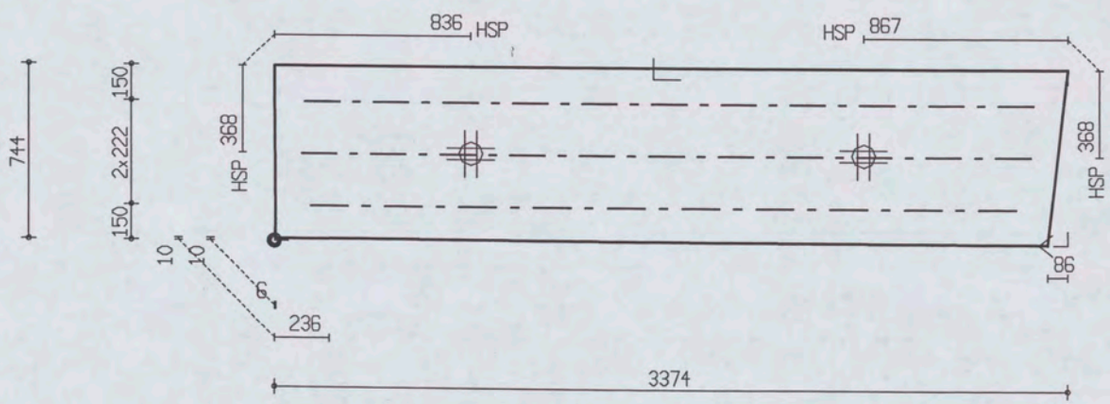

PROJ.NR.	3420

MALAFMETINGEN: 3374 x 744

DATUM : 26-11-06	NET NAAM : 8$52	TRALIE TYPE			TRALIES	LANGS mm2/m1	DWARS mm2/m1	AANTAL	MERK
PLAATDIKTE: 70	WAP. HORZ.: 6-550	423			423-2-3100 423-1-3000	0	0	1	4602
DEKKING : 25	WAP. VERT.: 6-219	8	5	5					
BETONKWAL.: C35/45	SECTION : V1435	MIL.KLASSE: 1							

Oelerbeton VLOEREN Tekeningnaam: 3420_L29 ZAPLTSAV:3.99

Shell Amsterdam

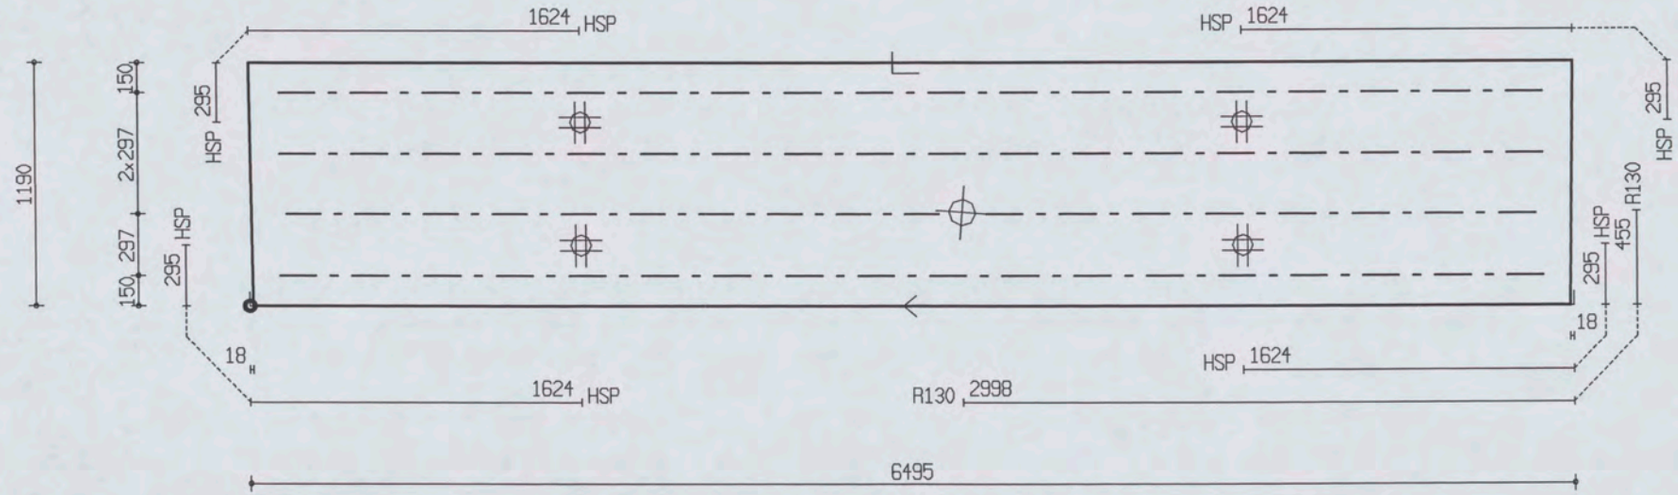

PROJ.NR.	3420

MALAFMETINGEN: 6495 x 1190

DATUM : 26-11-06	NET NAAM : 8$52	TRALIE TYPE	TRALIES	LANGS mm2/m1	DWARS mm2/m1	AANTAL	MERK
PLAATDIKTE: 70	WAP. HORZ.: 6-550	423	423-1-2700				
DEKKING : 25	WAP. VERT.: 6-219	8 5 5	423-1-3200	0	0	1	4603
BETONKWAL.: C35/45	SECTION : V1436	MIL.KLASSE:	423-3-6200				

the scale towards document
Patch Reference numbers on UTT Serial No. 546

Uelerbeton VLOEREN Tekeningnaam: 3420_L29 ZAPLTSRV:3.99

Shell Amsterdam

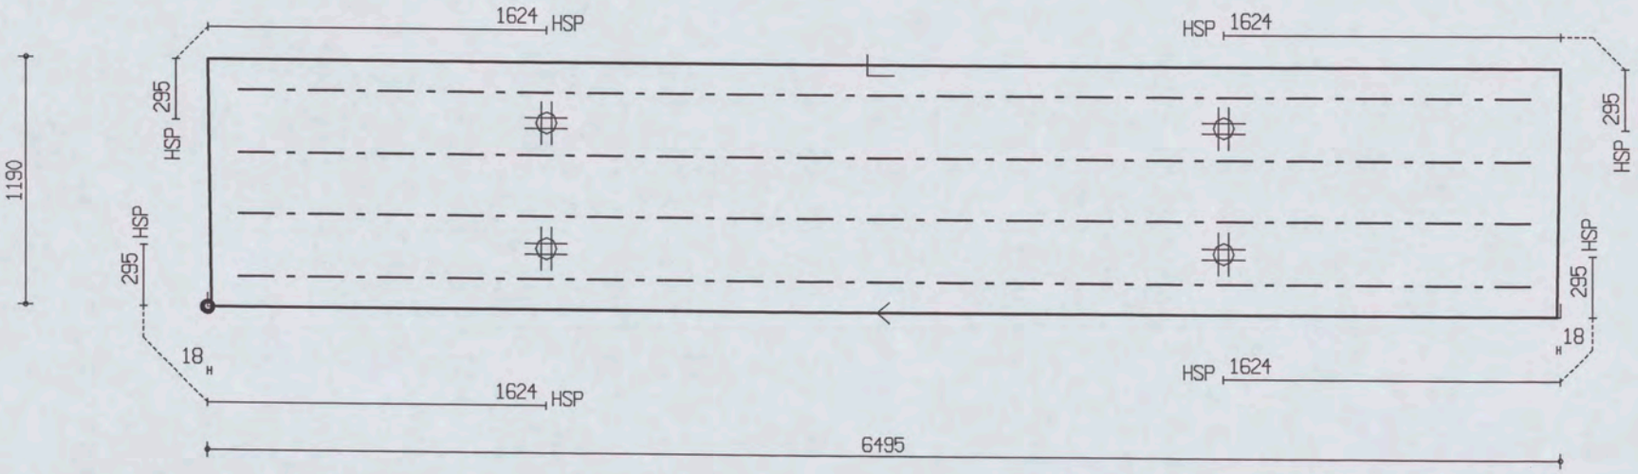

PROJ.NR.	3420

MALAFMETINGEN: 6495 x 1190

DATUM : 26-11-06	NET NAAM : 8$52	TRALIE TYPE	TRALIES	LANGS mm2/m1	DWARS mm2/m1	AANTAL	MERK
PLAATDIKTE: 70	WAP. HORZ.: 6-550	423					
DEKKING : 25	WAP. VERT.: 6-219	8 5 5					
BETONKWAL.: C35/45	SECTION : V1437	MIL.KLASSE: 1	423-4-6200	0	0	1	4604

Oeterbeton VLOEREN Tekeningnaam: 3420_L29 ZAPLTSRV:3.99

Shell Amsterdam

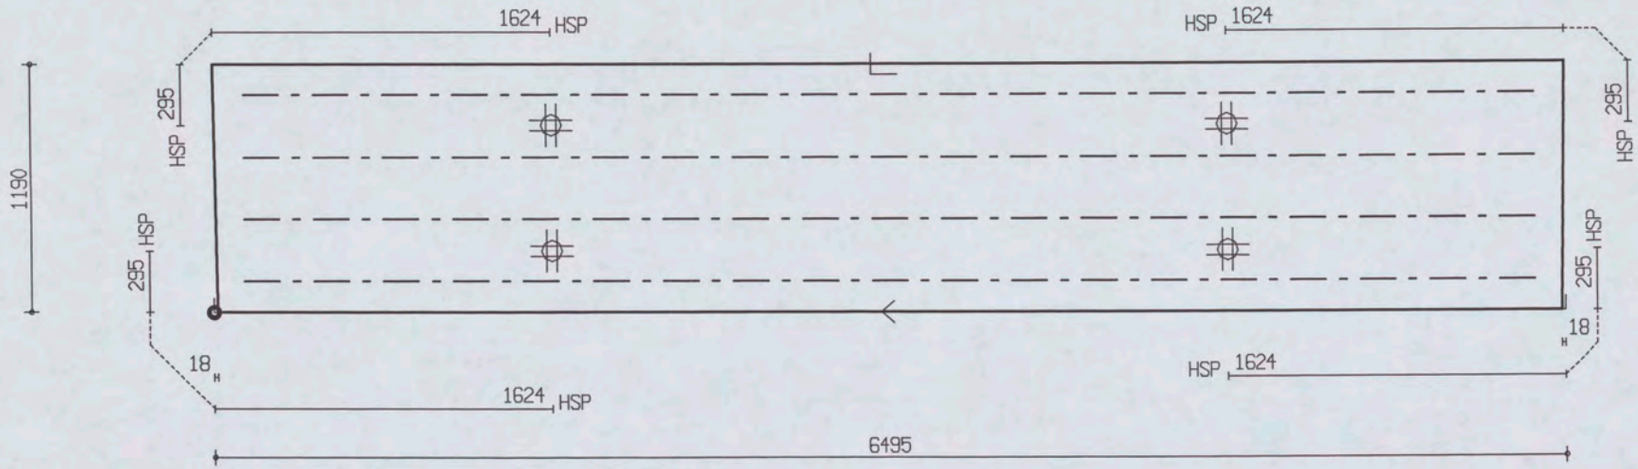

PROJ.NR.	3420

MALAFMETINGEN: 6495 x 1190

DATUM : 26-11-06	NET NAAM : 8$52	TRALIE TYPE	TRALIES	LANGS mm2/m1	DWARS mm2/m1	AANTAL	MERK
PLAATDIKTE: 70	WAP. HORZ.: 6-550	423					
DEKKING : 25	WAP. VERT.: 6-219	8 5 5		0	0	1	4605
BETONKWAL.: C35/45	SECTION : V1438	MIL.KLASSE:	423-4-6200				

the scale towards document
Patch Reference numbers on UIT
Serial No. 546

Oeterbeton VLOEREN Tekeningnaam: 3420_L29 ZAPLTSAV:3.99

Shell Amsterdam

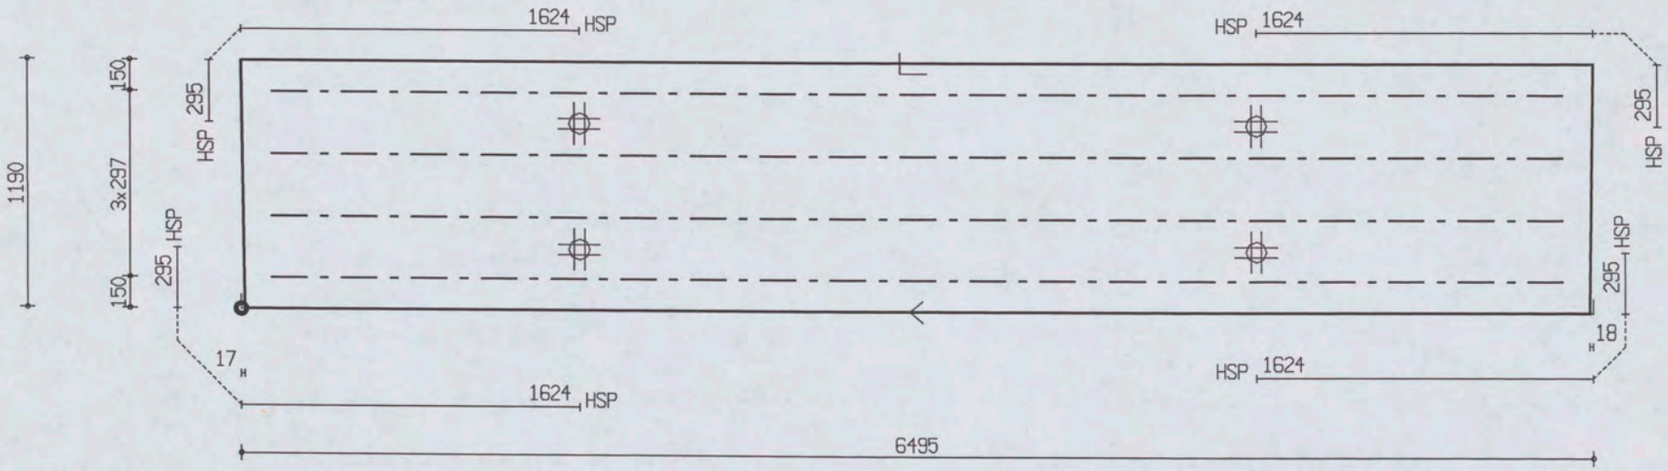

PROJ.NR.	3420

MALAFMETINGEN: 6495 x 1190

DATUM : 26-11-06	NET NAAM : 8$52	TRALIE TYPE				TRALIES	LANGS mm2/m1	DWARS mm2/m1	AANTAL	MERK
PLAATDIKTE: 70	WAP. HORZ.: 6-550	423								
DEKKING : 25	WAP. VERT.: 6-219	8	5	5						
BETONKWAL.: C35/45	SECTION : V1439	MIL.KLASSE: 1				423-4-6200	0	0	1	4606

the scale towards document
Patch Reference numbers on UTT Serial No. 546

Oelerbeton VLOEREN Tekeningnaam: 3420_L29 ZAPLTSAV:3.99

Shell Amsterdam

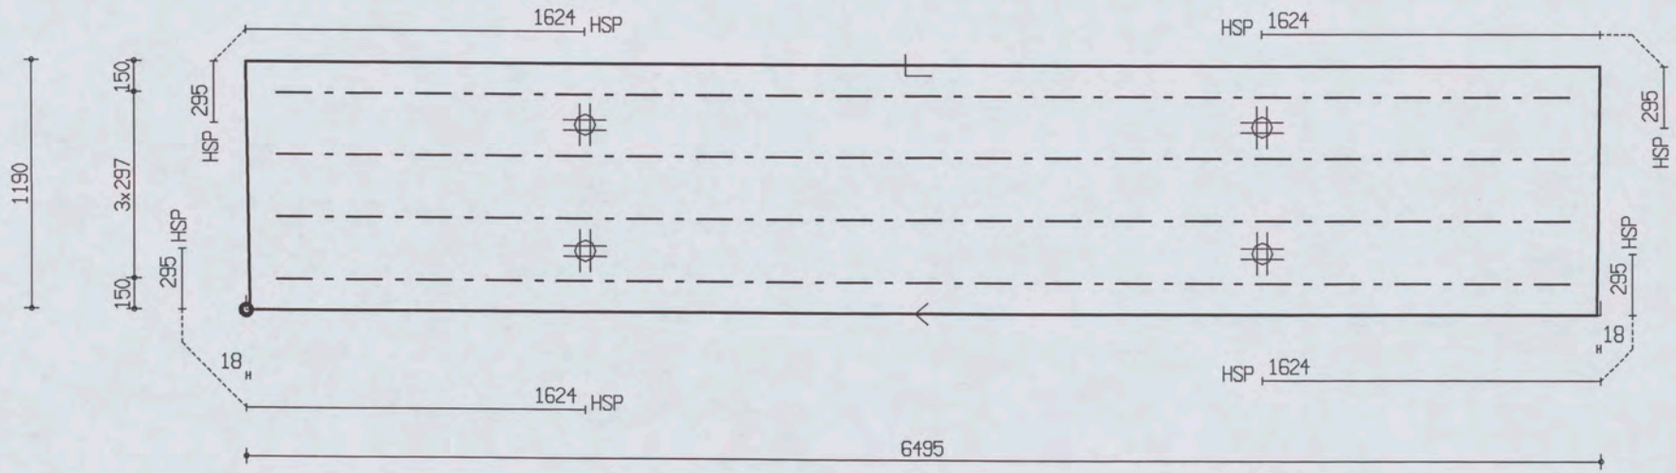

PROJ.NR.	3420

MALAFMETINGEN: 6495 x 1190

DATUM : 26-11-06	NET NAAM : 8$52	TRALIE TYPE	TRALIES	LANGS mm2/m1	DWARS mm2/m1	AANTAL	MERK
PLAATDIKTE: 70	WAP. HORZ.: 6-550	423					
DEKKING : 25	WAP. VERT.: 6-219	8 5 5					
BETONKWAL.: C35/45	SECTION : V1440	MIL.KLASSE: 1	423-4-6200	0	0	1	4607

the scale towards document
Patch Reference numbers on UIT
Scan Reference Chart TE363 Serial No. 546

Oeterbeton VLOEREN Tekeningnaam: 3420_L29 ZAPLTSAV:3.99

Shell Amsterdam

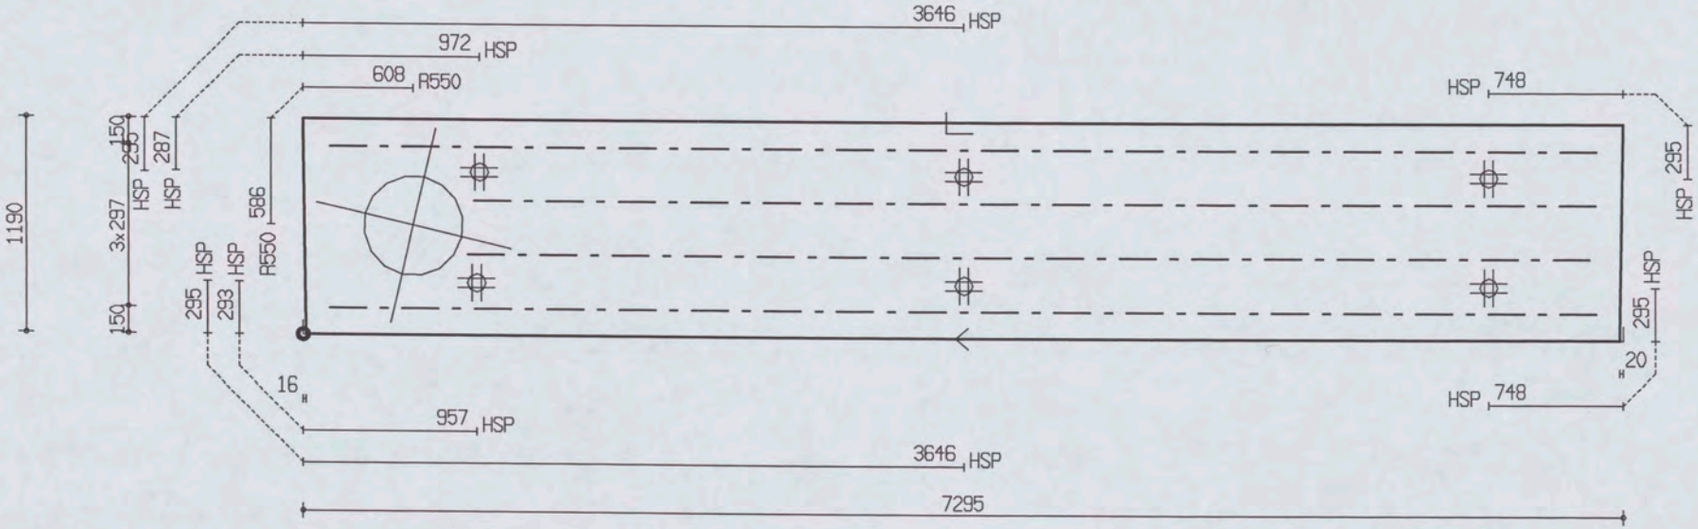

PROJ.NR.	3420

MALAFMETINGEN: 7295 x 1190

DATUM : 26-11-06	NET NAAM : 8$52	TRALIE TYPE			TRALIES	LANGS mm2/m1	DWARS mm2/m1	AANTAL	MERK
PLAATDIKTE: 70	WAP. HORZ.: 6-550	423			423-2-6200 423-2-7000	0	0	1	4608
DEKKING : 25	WAP. VERT.: 6-219	8	5	5					
BETONKWAL.: C35/45	SECTION : V1441	MIL.KLASSE: 1							

the scale towards document
Patch Reference numbers on UFT Serial No. 546

Oeterbeton VLOEREN Tekeningnaam: 3420_L29 ZAPLTSAV: 3.99

Shell Amsterdam

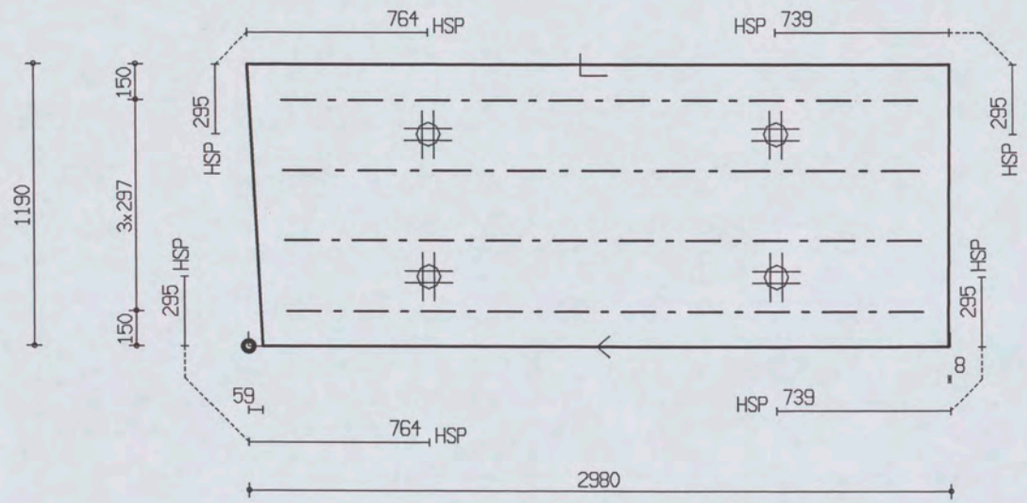

PROJ.NR.	3420

MALAFMETINGEN: 2980 x 1190

DATUM : 26-11-06	NET NAAM : 8$52	TRALIE TYPE	TRALIES	LANGS mm2/m1	DWARS mm2/m1	AANTAL	MERK
PLAATDIKTE: 70	WAP. HORZ.: 6-550	423					
DEKKING : 25	WAP. VERT.: 6-219	8 5 5					
BETONKWAL.: C35/45	SECTION : V1442	MIL.KLASSE:	423-4-2700	0	0	1	4609

the scale towards document
Patch Reference numbers on UTT Scan Reference Chart TE263 Serial No. 546

Oelerbeton VLOEREN Tekeningnaam: 3420_L29 ZAPLTSAV: 3.99

Shell Amsterdam

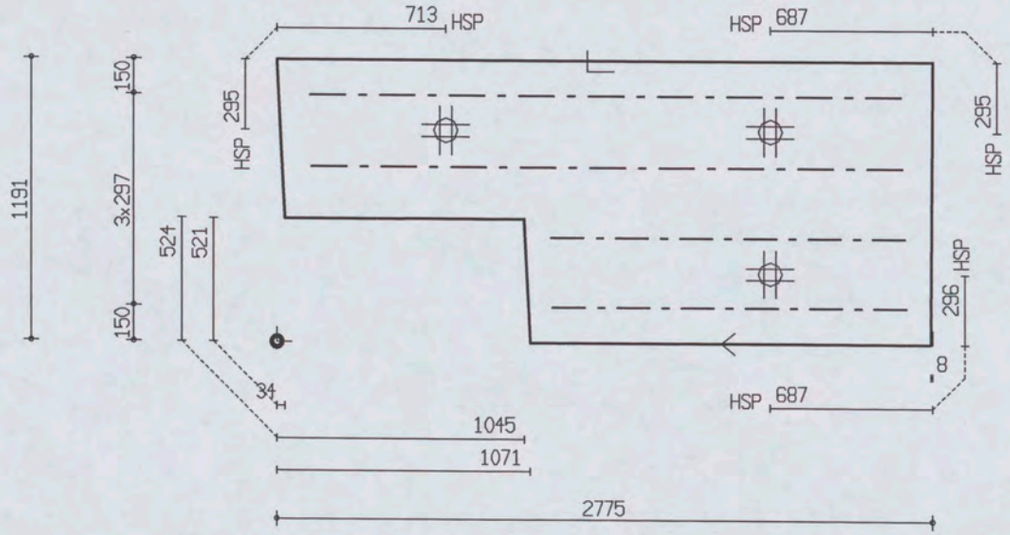

PROJ.NR.	3420

MALAFMETINGEN: 2775 x 1191

DATUM : 26-11-06	NET NAAM : 12$52	TRALIE TYPE	TRALIES	LANGS mm2/m1	DWARS mm2/m1	AANTAL	MERK
PLAATDIKTE: 70	WAP. HORZ.: 6-550	423	423-2-2500 423-2-1500	0	0	1	4612
DEKKING : 25	WAP. VERT.: 8-260	8 5 5					
BETONKWAL.: B45	SECTION : V1445	MIL.KLASSE: 1					

the scale towards document
Patch Reference numbers on UTT
Serial No. 546

Oeterbeton VLOEREN Tekeningnaam: 3420_L29 ZAPLTSAV:3.99

Shell Amsterdam

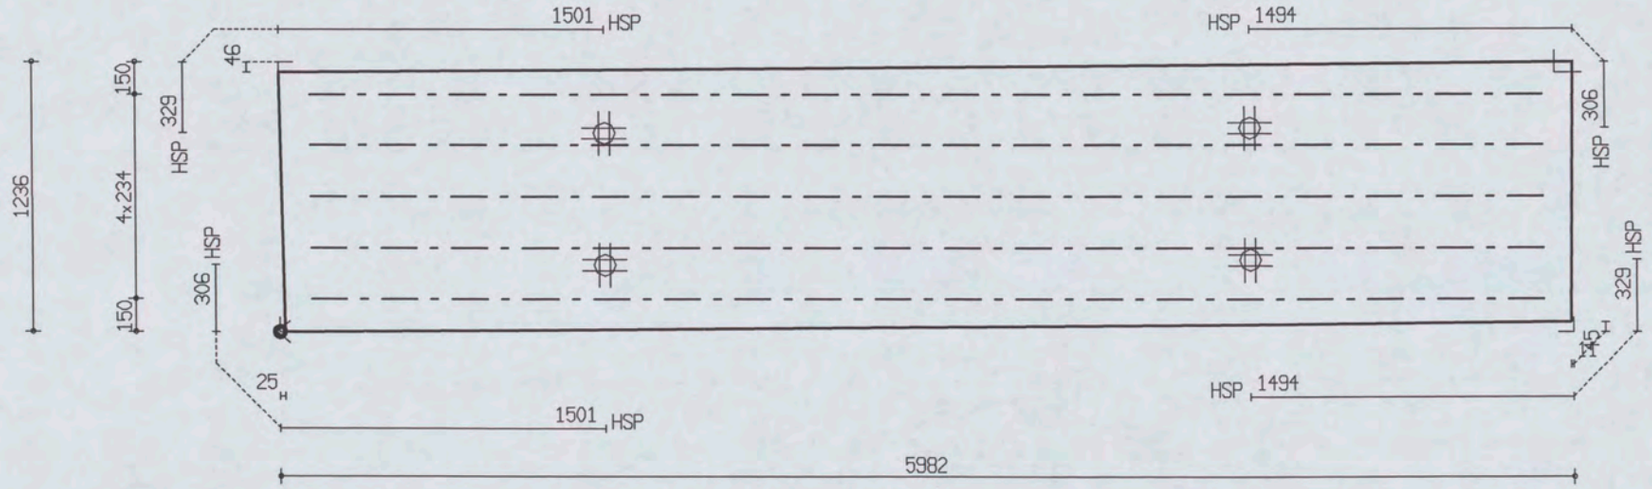

PROJ.NR.	3420							

MALAFMETINGEN: 5982 x 1236

DATUM : 26-11-06	NET NAAM : 12$52	TRALIE TYPE	TRALIES	LANGS mm2/m1	DWARS mm2/m1	AANTAL	MERK
PLAATDIKTE: 70	WAP. HORZ.: 6-550	423					
DEKKING : 25	WAP. VERT.: 8-260	8 5 5		0	0	1	4614
BETONKWAL.: B45	SECTION : V1482	MIL.KLASSE: 2	423-5-5700				

the scale towards document
Image Engineering Scan Reference Chart TE263 Serial No. 546
Patch Reference numbers on UTT

Oelerbeton VLOEREN Tekeningnaam: 3420_L29 ZAPLTSAV: 3.99

Shell Amsterdam

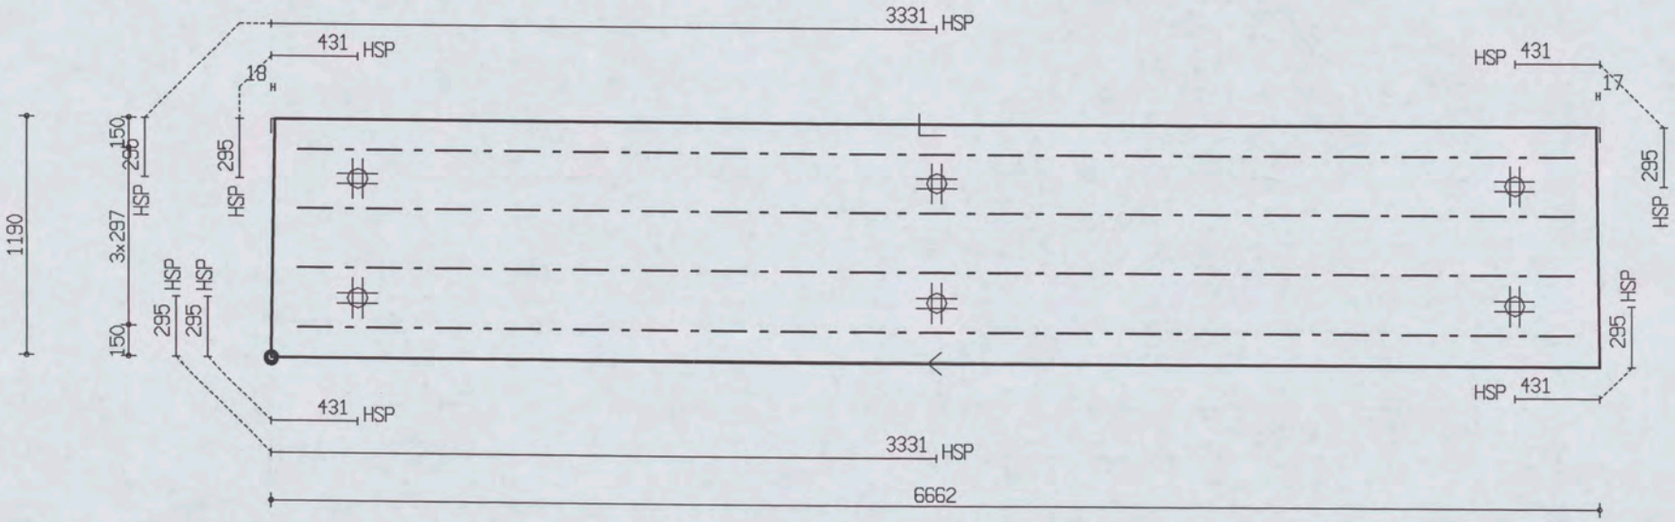

PROJ.NR.	3420

MALAFMETINGEN: 6662 x 1190

DATUM : 26-11-06	NET NAAM : 8$52	TRALIE TYPE			TRALIES	LANGS mm2/m1	DWARS mm2/m1	AANTAL	MERK
PLAATDIKTE: 70	WAP. HORZ.: 6-550	423							
DEKKING : 25	WAP. VERT.: 6-219	8	5	5					
BETONKWAL.: C35/45	SECTION : V1448	MIL.KLASSE: 1			423-4-6400	0	0	1	4615

Oelerbeton VLOEREN Tekeningnaam: 3420_L29 ZAPLTSAV:3.99

Shell Amsterdam

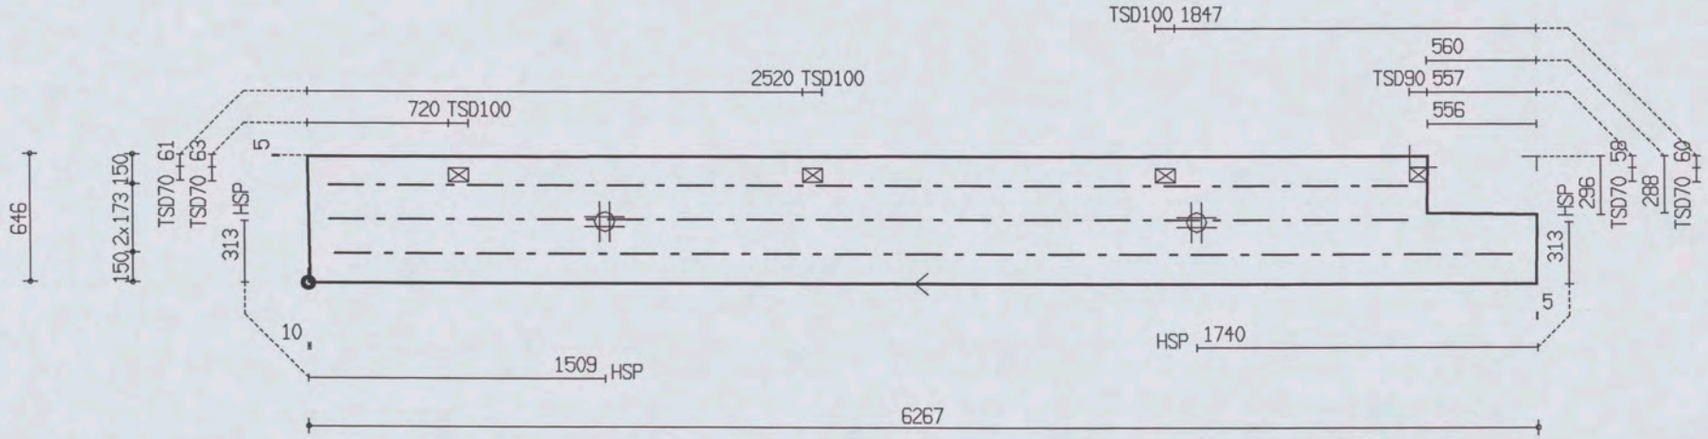

PROJ.NR.	3420

MALAFMETINGEN: 6267 x 646

DATUM : 26-11-06	NET NAAM : 12$52	TRALIE TYPE	TRALIES	LANGS mm2/m1	DWARS mm2/m1	AANTAL	MERK
PLAATDIKTE: 70	WAP. HORZ.: 6-550	423					
DEKKING : 25	WAP. VERT.: 8-260	8 5 5	423-2-5500	0	0	1	4616
BETONKWAL.: C35/45	SECTION : V1449	MIL.KLASSE: 1	423-1-6000				

the scale towards document
Patch Reference numbers on UIT Serial No. 546

Oeterbeton VLOEREN Tekeningnaam: 3420_L29 ZAPLTSAV: 3.99

Shell Amsterdam

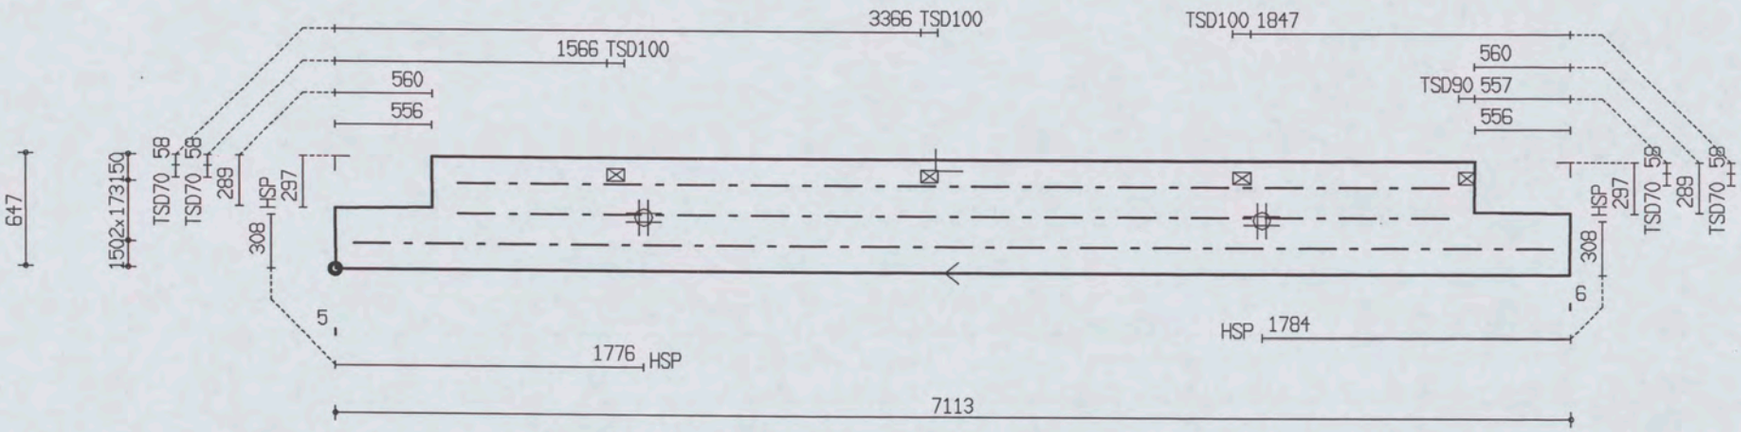

PROJ.NR.	3420

MALAFMETINGEN: 7113 x 647

DATUM : 26-11-06	NET NAAM : 8$52	TRALIE TYPE	TRALIES	LANGS mm2/m1	DWARS mm2/m1	AANTAL	MERK
PLAATDIKTE: 70	WAP. HORZ.: 6-550	423	423-2-5700 423-1-6900	0	0	1	4617
DEKKING : 25	WAP. VERT.: 6-219	8 5 5					
BETONKWAL.: C35/45	SECTION : V1450	MIL.KLASSE: 1					

the scale towards document
Patch Reference numbers on UTT Scan Reference Chart TE363 Serial No. 546

Oeterbeton VLOEREN Tekeningnaam: 3420_L29 ZAPLTSRV: 3.99

Shell Amsterdam

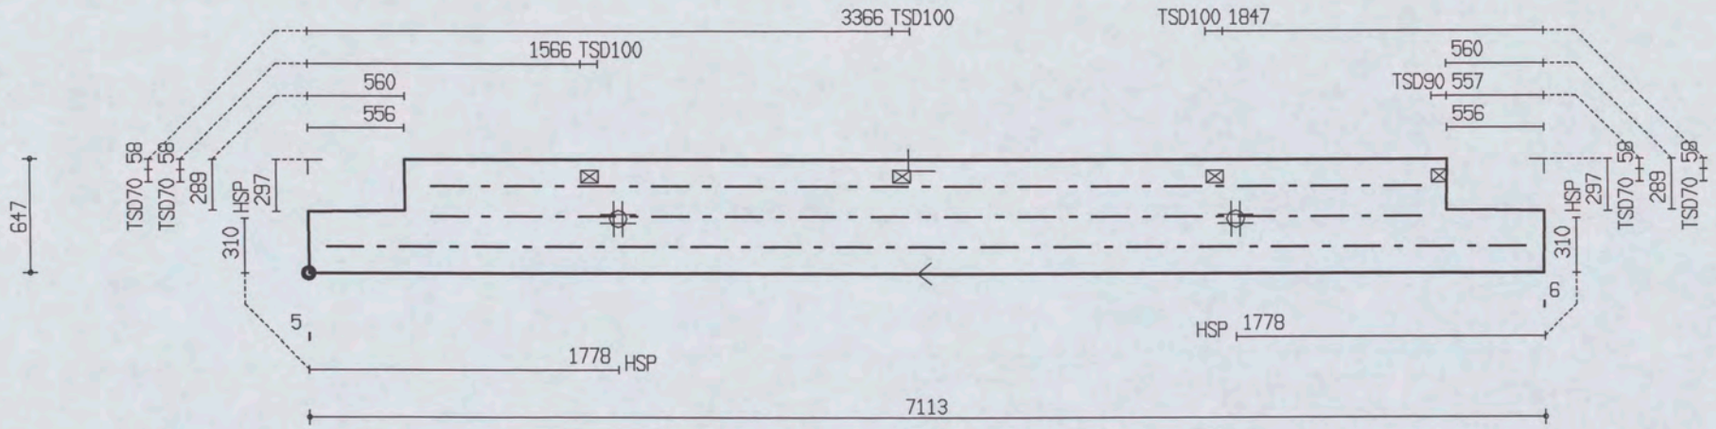

PROJ.NR.	3420

MALAFMETINGEN: 7113 x 647

DATUM : 26-11-06	NET NAAM : 8$52	TRALIE TYPE	TRALIES	LANGS mm2/m1	DWARS mm2/m1	AANTAL	MERK
PLAATDIKTE: 70	WAP. HORZ.: 6-550	423	423-2-5700	0	0	1	4618
DEKKING : 25	WAP. VERT.: 6-219	8 5 5	423-1-6900				
BETONKWAL.: C35/45	SECTION : V1451	MIL.KLASSE: 1					

the scale towards document
Patch Reference numbers on UTT
Serial No. 546

Oelerbeton VLOEREN Tekeningnaam: 3420_L29 ZAPLTSAV:3.99

Shell Amsterdam

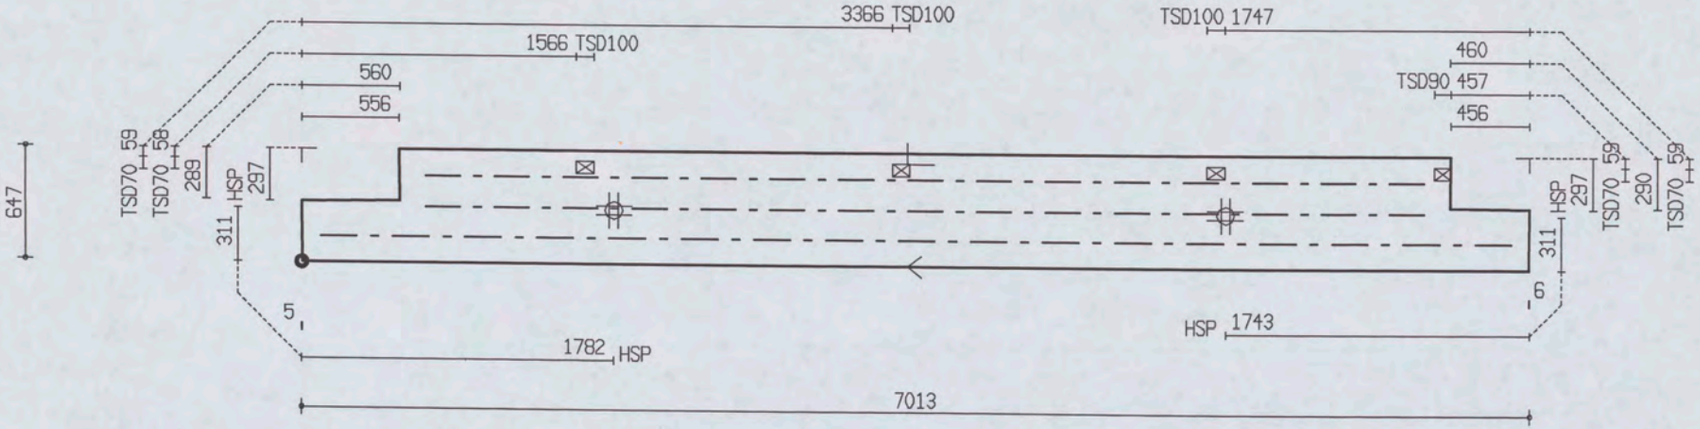

PROJ.NR.	3420

MALAFMETINGEN: 7013 x 647

DATUM : 26-11-06	NET NAAM : 8$52	TRALIE TYPE			TRALIES	LANGS mm2/m1	DWARS mm2/m1	AANTAL	MERK
PLAATDIKTE: 70	WAP. HORZ.: 6-550	423			423-2-5700 423-1-6800	0	0	1	4619
DEKKING : 25	WAP. VERT.: 6-219	8	5	5					
BETONKWAL.: C35/45	SECTION : V1452	MIL.KLASSE: 1							

the scale towards document
Scan Reference Chart TE363 Serial No. 546
Patch Reference numbers on UTT

Oeterbeton VLOEREN Tekeningnaam: 3420_L29 ZAPLTSAV:3.99

Shell Amsterdam

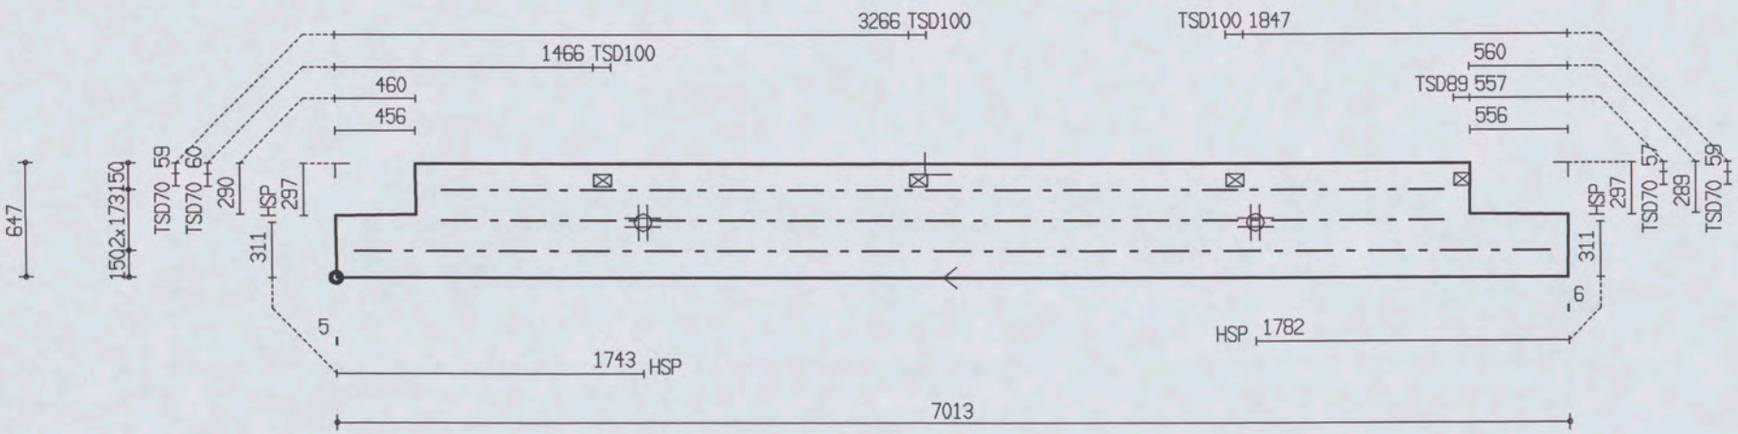

PROJ.NR.	3420

MALAFMETINGEN: 7013 x 647

DATUM : 26-11-06	NET NAAM : 8$52	TRALIE TYPE	TRALIES	LANGS mm2/m1	DWARS mm2/m1	AANTAL	MERK
PLAATDIKTE: 70	WAP. HORZ.: 6-550	423	423-2-5700	0	0	1	4620
DEKKING : 25	WAP. VERT.: 6-219	8 5 F	423-1-6800				
BETONKWAL.: C35/45	SECTION : V1453	MIL.KLASSE:					

the scale towards document
Scan Reference Chart TE363 Serial No. 546
Patch Reference numbers on UTT

Oeterbeton VLOEREN Tekeningnaam: 3420_L29 ZAPLTSAV:3.99

Shell Amsterdam

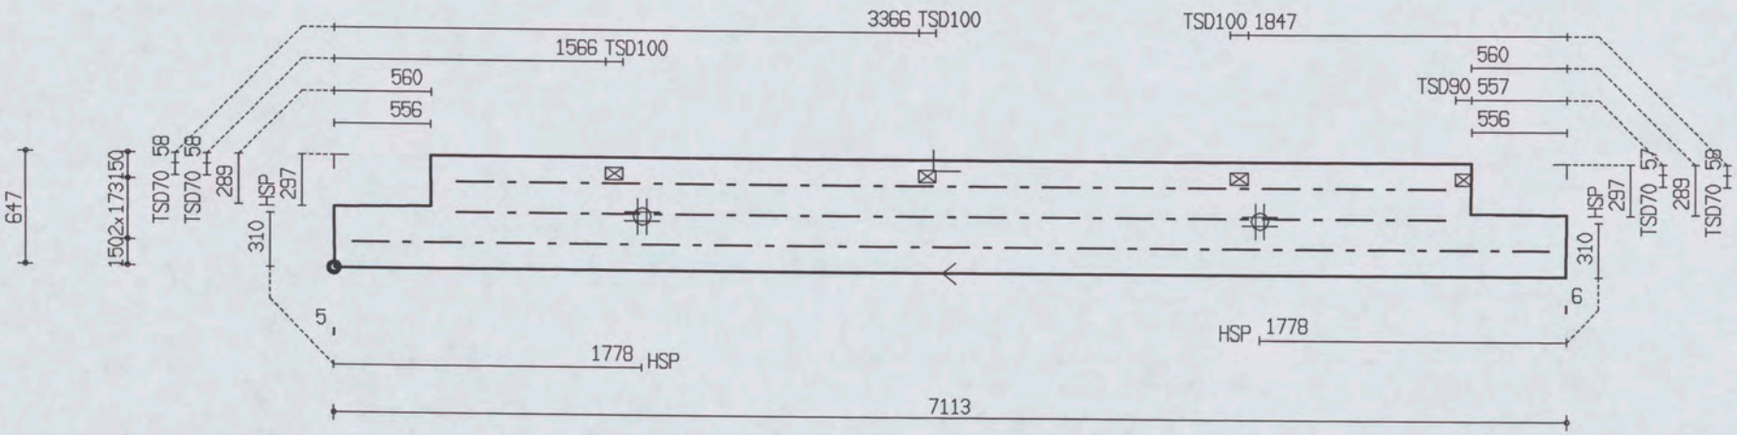

PROJ.NR.	3420

MALAFMETINGEN: 7113 x 647

DATUM : 26-11-06	NET NAAM : 8$52	TRALIE TYPE	TRALIES	LANGS mm2/m1	DWARS mm2/m1	AANTAL	MERK
PLAATDIKTE: 70	WAP. HORZ.: 6-550	423					
DEKKING : 25	WAP. VERT.: 6-219	8 5 5	423-2-5700	0	0	1	4621
BETONKWAL.: C35/45	SECTION : V1454	MIL.KLASSE: 1	423-1-6900				

Ueterbeton VLOEREN Tekeningnaam: 3420_L29 ZAPLTSRV:3.99

Shell Amsterdam

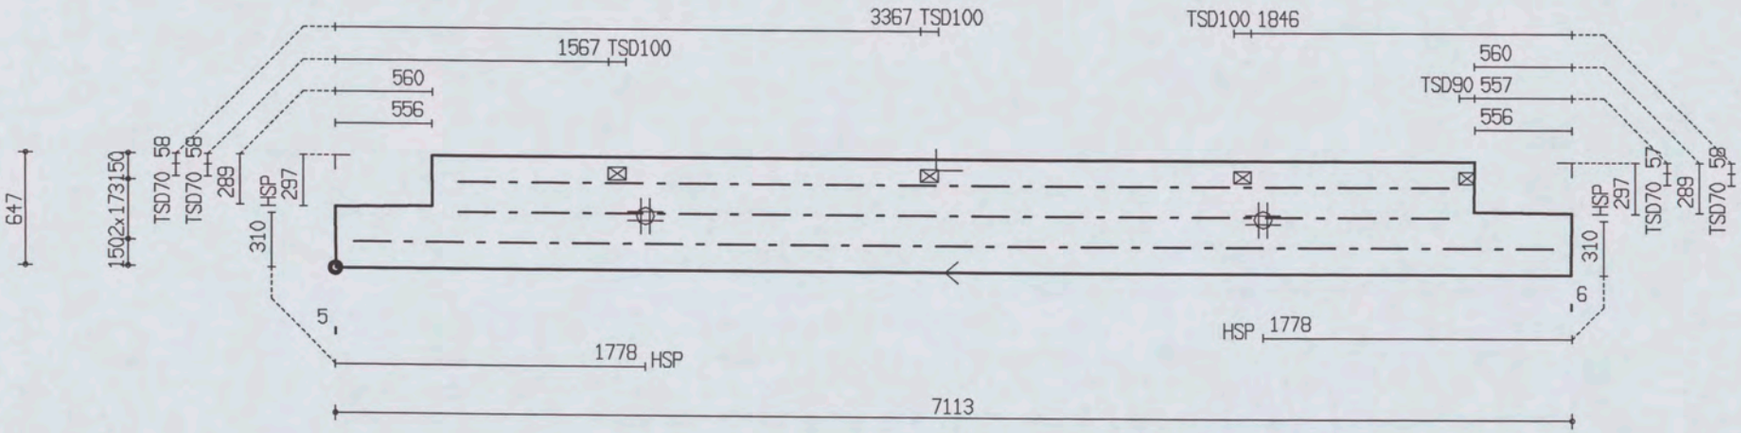

PROJ.NR.	3420

MALAFMETINGEN: 7113 x 647

DATUM : 26-11-06	NET NAAM : 8$52	TRALIE TYPE	TRALIES	LANGS mm2/m1	DWARS mm2/m1	AANTAL	MERK
PLAATDIKTE: 70	WAP. HORZ.: 6-550	423					
DEKKING : 25	WAP. VERT.: 6-219	8 5 5	423-2-5700	0	0	1	4622
BETONKWAL.: C35/45	SECTION : V1455	MIL.KLASSE:	423-1-6900				

Oeterbeton VLOEREN Tekeningnaam: 3420_L29 ZAPLTSAV:3.99

Shell Amsterdam

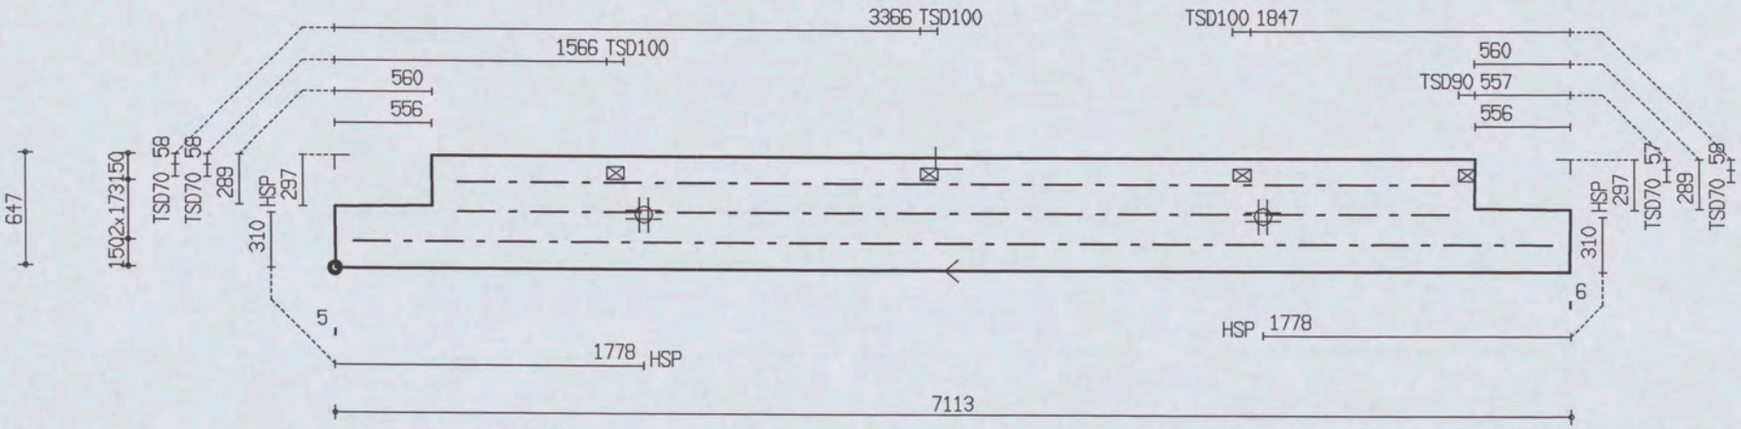

PROJ.NR.	3420

MALAFMETINGEN: 7113 x 647

DATUM : 26-11-06	NET NAAM : 8$52	TRALIE TYPE	TRALIES	LANGS mm2/m1	DWARS mm2/m1	AANTAL	MERK
PLAATDIKTE: 70	WAP. HORZ.: 6-550	423	423-2-5700 423-1-6900	0	0	1	4623
DEKKING : 25	WAP. VERT.: 6-219	8 5 5					
BETONKWAL.: C35/45	SECTION : V1456	MIL.KLASSE: 1					

the scale towards document
Image Engineering Scan Reference Chart TE263 Serial No. 546
Patch Reference numbers on UTT
C1 B1 A1 C2 B2 A2 B5 A5 20 18 17 16 11
10 09 03 02 01 C7 B7 A7 C8 B8 A8 C9 B9

Oelerbeton VLOEREN Tekeningnaam: 3420_L29 ZAPLTSAV: 3.99

Shell Amsterdam

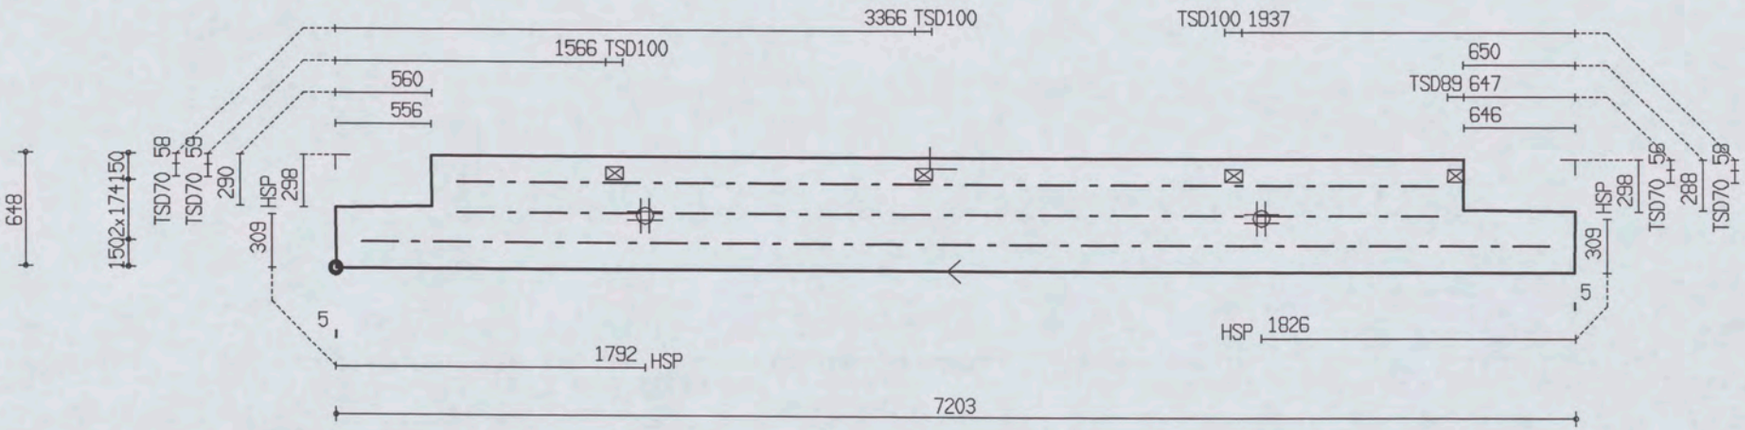

PROJ.NR.	3420

MALAFMETINGEN: 7203 x 648

DATUM : 26-11-06	NET NAAM : 12$52	TRALIE TYPE	TRALIES	LANGS mm2/m1	DWARS mm2/m1	AANTAL	MERK
PLAATDIKTE: 70	WAP. HORZ.: 6-550	423					
DEKKING : 25	WAP. VERT.: 8-260	8 5 F	423-2-5700	0	0	1	4624
BETONKWAL.: C35/45	SECTION : V1457	MIL.KLASSE:	423-1-6900				

the scale towards document
Patch Reference numbers on UIT! Scan Reference Chart TE263 Serial No. 546

Oeterbeton VLOEREN Tekeningnaam: 3420_L29 ZAPLTSAV:3.99

Shell Amsterdam

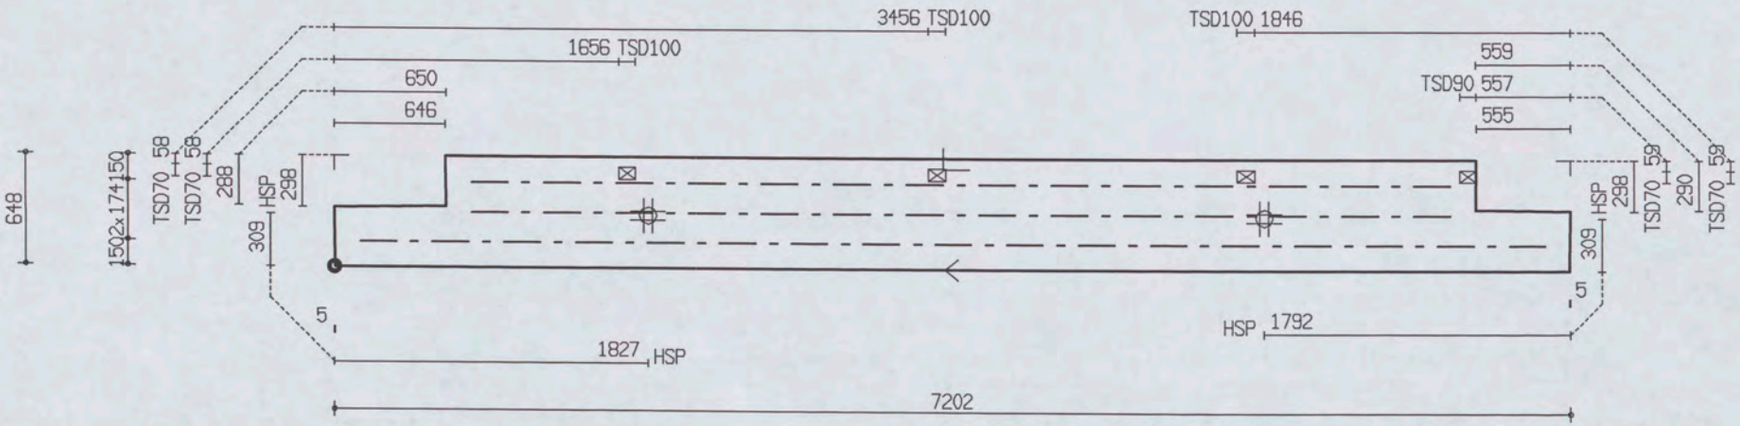

PROJ.NR.	3420

MALAFMETINGEN: 7202 x 648

DATUM : 26-11-06	NET NAAM : 12$52	TRALIE TYPE	TRALIES	LANGS mm2/m1	DWARS mm2/m1	AANTAL	MERK
PLAATDIKTE: 70	WAP. HORZ.: 6-550	423	423-2-5700 423-1-6900	0	0	1	4625
DEKKING : 25	WAP. VERT.: 8-260	8 5 5					
BETONKWAL.: C35/45	SECTION : V1458	MIL.KLASSE: 1					

the scale towards document
Patch Reference numbers on UTT Serial No. 546

Oeterbeton VLOEREN Tekeningnaam: 3420_L29 ZAPLTSRV:3.99

Shell Amsterdam

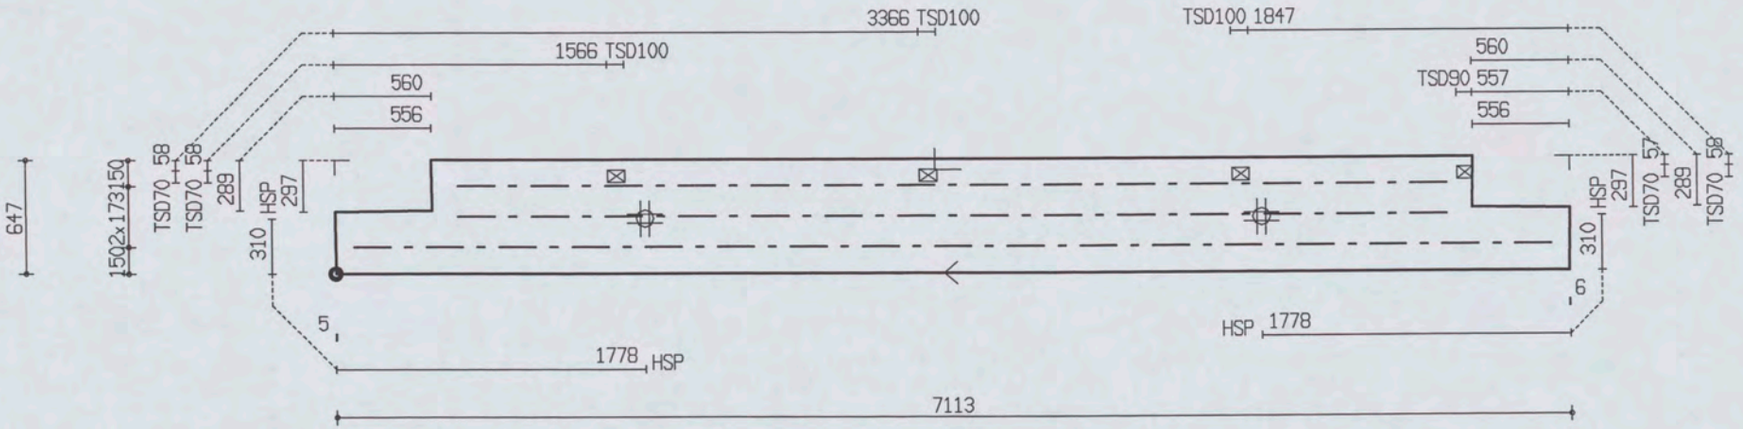

PROJ.NR.	3420

MALAFMETINGEN: 7113 x 647

DATUM : 26-11-06	NET NAAM : 8$52	TRALIE TYPE	TRALIES	LANGS mm2/m1	DWARS mm2/m1	AANTAL	MERK
PLAATDIKTE: 70	WAP. HORZ.: 6-550	423	423-2-5700	0	0	1	4626
DEKKING : 25	WAP. VERT.: 6-219	8 5 5	423-1-6900				
BETONKWAL.: C35/45	SECTION : V1459	MIL.KLASSE:					

the scale towards document
Patch Reference numbers on UIT Serial No. 546

Oelerbeton VLOEREN Tekeningnaam: 3420_L29 ZAPLTSAV: 3.99

Shell Amsterdam

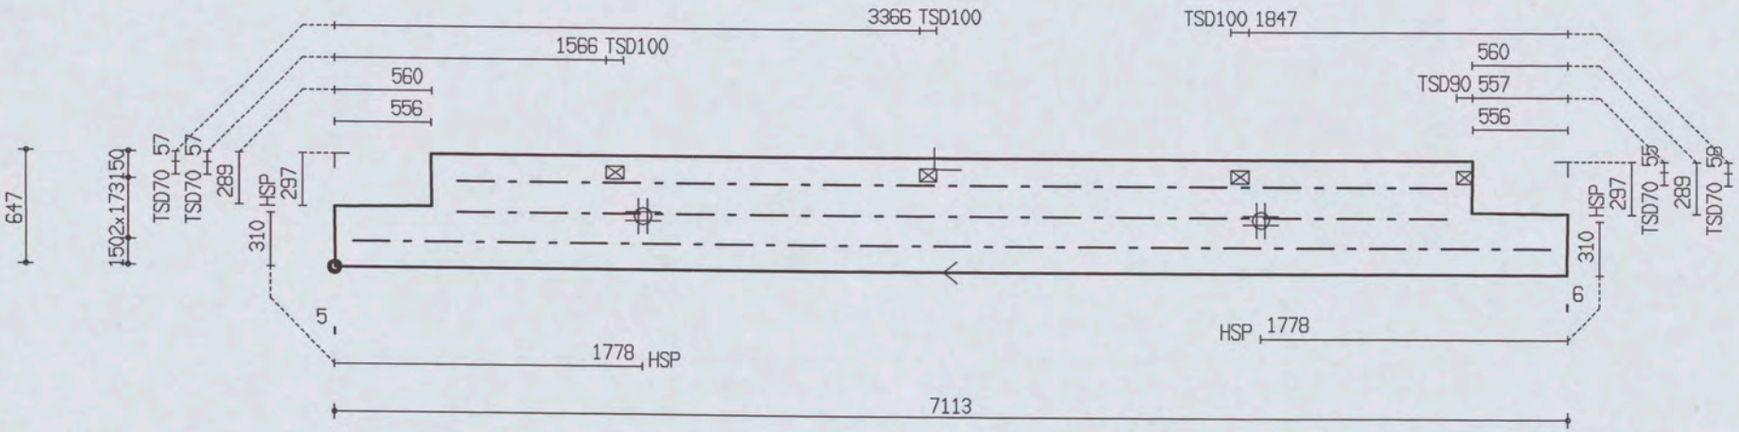

PROJ.NR.	3420

MALAFMETINGEN: 7113 x 647

DATUM : 26-11-06	NET NAAM : 8$52	TRALIE TYPE	TRALIES	LANGS mm2/m1	DWARS mm2/m1	AANTAL	MERK
PLAATDIKTE: 70	WAP. HORZ.: 6-550	423	423-2-5700 423-1-6900	0	0	1	4627
DEKKING : 25	WAP. VERT.: 6-219	8 5 5					
BETONKWAL.: C35/45	SECTION : V1460	MIL.KLASSE: 1					

Oeterbeton VLOEREN Tekeningnaam: 3420_L29

Shell Amsterdam

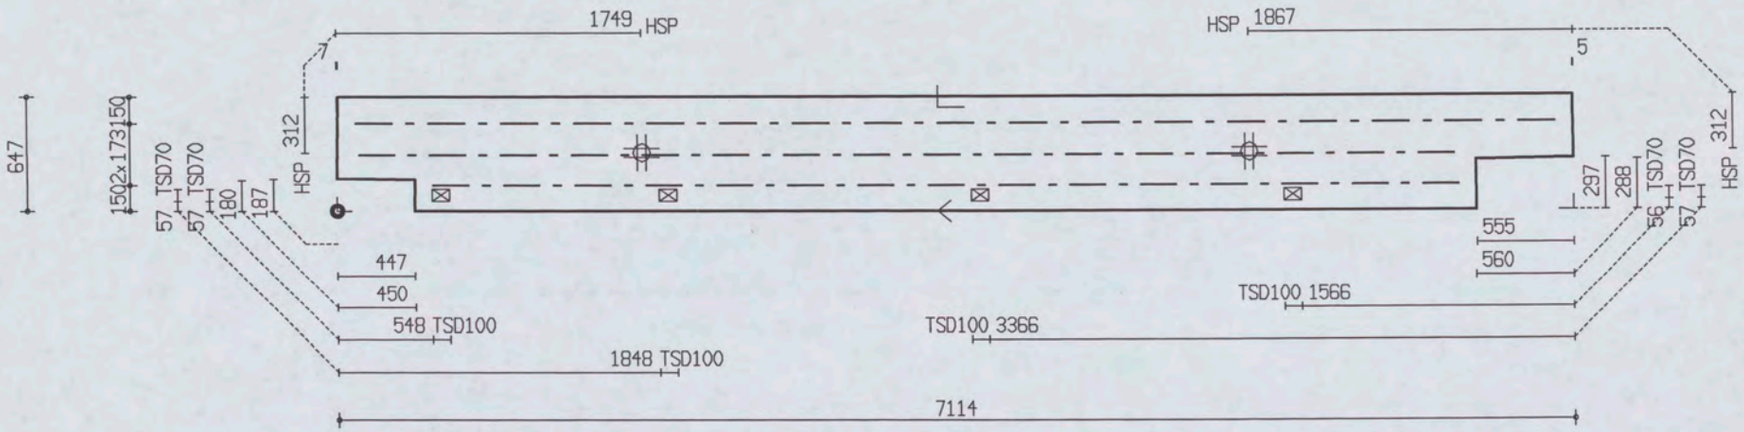

PROJ.NR.	3420

MALAFMETINGEN: 7114 x 647

DATUM : 26-11-06	NET NAAM : 12$52	TRALIE TYPE	TRALIES	LANGS mm2/m1	DWARS mm2/m1	AANTAL	MERK
PLAATDIKTE: 70	WAP. HORZ.: 6-550	423	423-1-6900 423-1-6300 423-1-5900	0	0	1	4628
DEKKING : 25	WAP. VERT.: 8-260	8 5 5					
BETONKWAL.: C35/45	SECTION : V1461	MIL.KLASSE:					

the scale towards document
Patch Reference numbers on UTT Serial No. 546

Oelerbeton VLOEREN Tekeningnaam: 3420_L29 ZAPLTSAV: 3.99

Shell Amsterdam

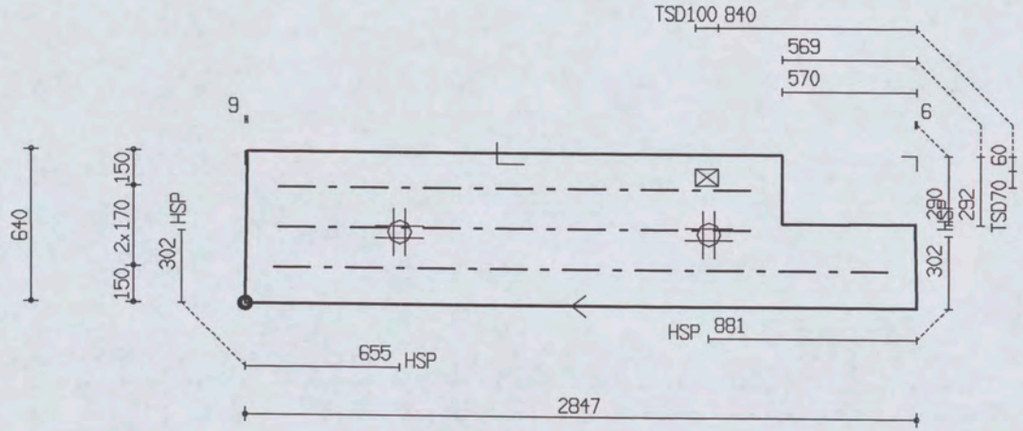

PROJ.NR.	3420

MALAFMETINGEN: 2847 x 640

DATUM : 26-11-06	NET NAAM : 12$52	TRALIE TYPE	TRALIES	LANGS mm2/m1	DWARS mm2/m1	AANTAL	MERK
PLAATDIKTE: 70	WAP. HORZ.: 6-550	423	423-2-2000 423-1-2600	0	0	1	4629
DEKKING : 25	WAP. VERT.: 8-260	8 5 5					
BETONKWAL.: B45	SECTION : V1463	MIL.KLASSE: 1					

Oeterbeton VLOEREN Tekeningnaam: 3420_L29 ZAPLISH: 3.99

Shell Amsterdam

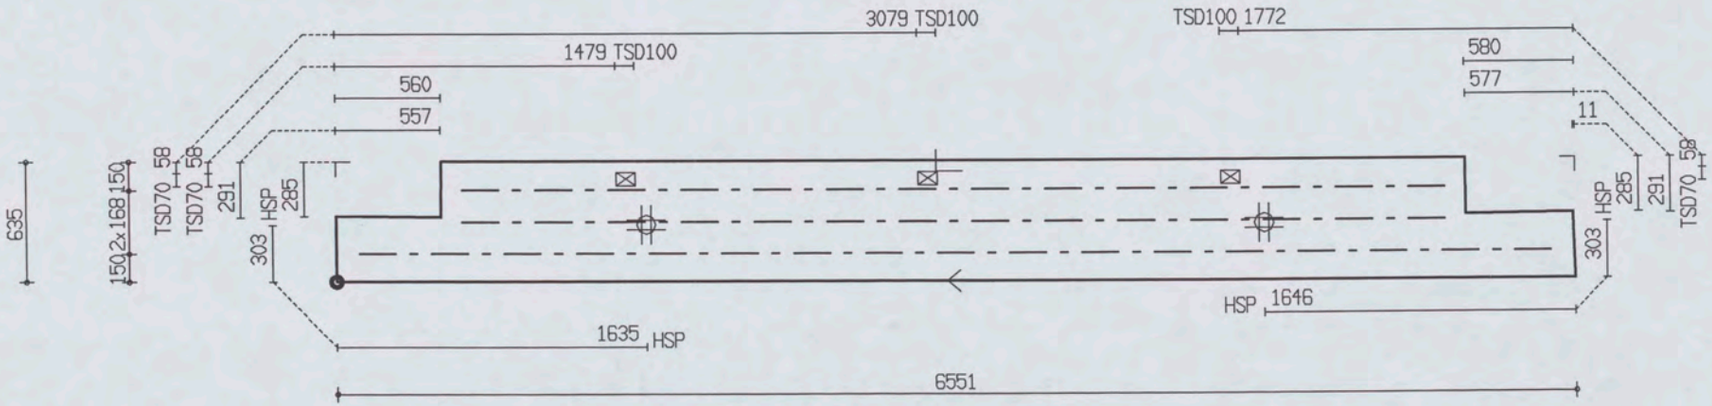

PROJ.NR.	3420

MALAFMETINGEN: 6551 x 635

DATUM : 26-11-06	NET NAAM : 12$52	TRALIE TYPE	TRALIES	LANGS mm2/m1	DWARS mm2/m1	AANTAL	MERK
PLAATDIKTE: 70	WAP. HORZ.: 6-550	423	423-2-5200	0	0	1	4630
DEKKING : 25	WAP. VERT.: 8-260	8 5 F	423-1-6300				
BETONKWAL.: B45	SECTION : V1464	MIL.KLASSE:					

the scale towards document
Patch Reference numbers on UIT Scan Reference Chart TE263 Serial No. 546

Oeterbeton VLOEREN Tekeningnaam: 3420_L29 ZAPLTSAV:3.99

Shell Amsterdam

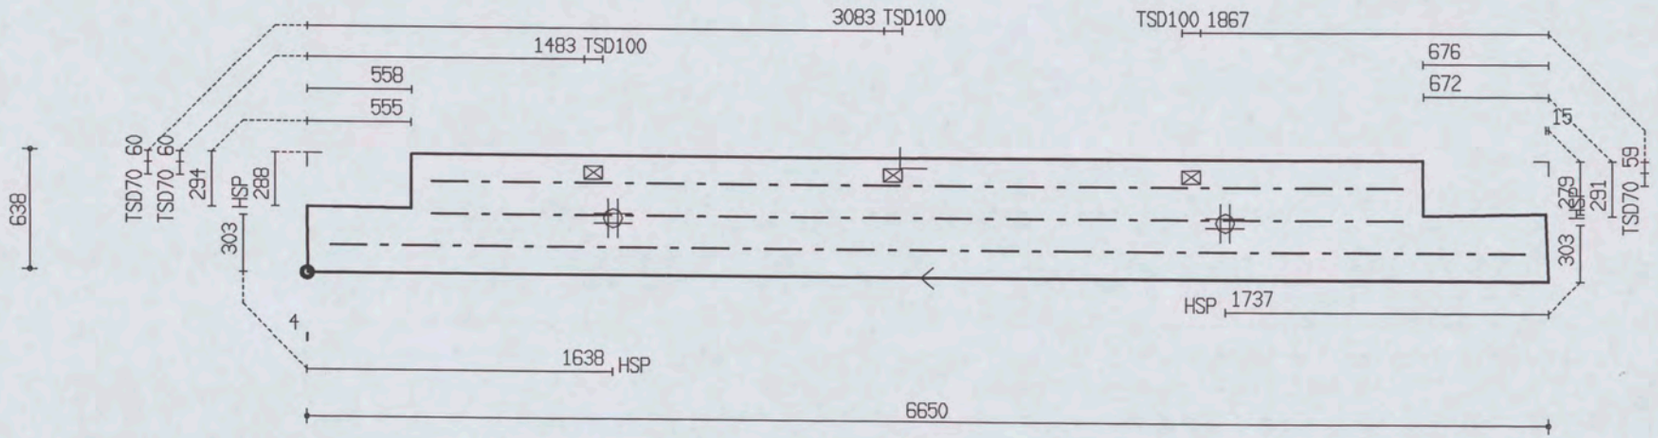

PROJ.NR.	3420							
DATUM : 26-11-06	NET NAAM : 12$52	TRALIE TYPE			TRALIES	LANGS mm2/m1	DWARS mm2/m1	AANTAL	MERK
PLAATDIKTE: 70	WAP. HORZ.: 6-550	423			423-2-5200 423-1-6400	0	0	1	4631
DEKKING : 25	WAP. VERT.: 8-260	8	5	5					
BETONKWAL.: B45	SECTION : V1465	MIL.KLASSE: 1							

MALAFMETINGEN: 6650 x 638

the scale towards document
Patch Reference numbers on UTT
Scan Reference Chart TE363 Serial No. 546

Oeterbeton VLOEREN Tekeningnaam: 3420_L29 ZAPLTSAV:3.99

Shell Amsterdam

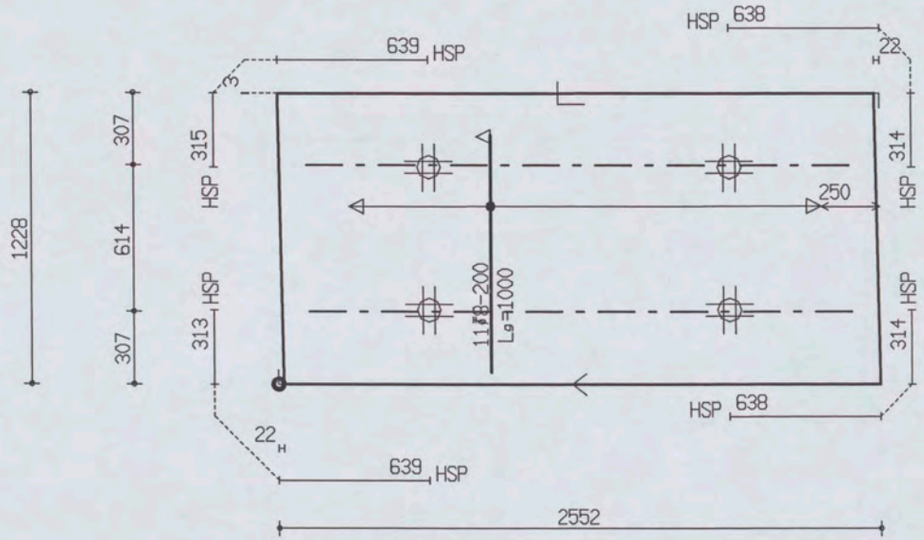

PROJ.NR.	3420

MALAFMETINGEN: 2552 x 1228

DATUM : 26-11-06	NET NAAM : S188	TRALIE TYPE	TRALIES	LANGS mm2/m1	DWARS mm2/m1	AANTAL	MERK
PLAATDIKTE: 60	WAP. HORZ.: 6-150	415					
DEKKING : 15	WAP. VERT.: 5-250	8 5 5		200	40	1	4632
BETONKWAL.: C35/45	SECTION : V1466	MIL.KLASSE:	415-2-2300				

Oelerbeton VLOEREN Tekeningnaam: 3420_L29 ZAPLTSAV: 3.99

Shell Amsterdam

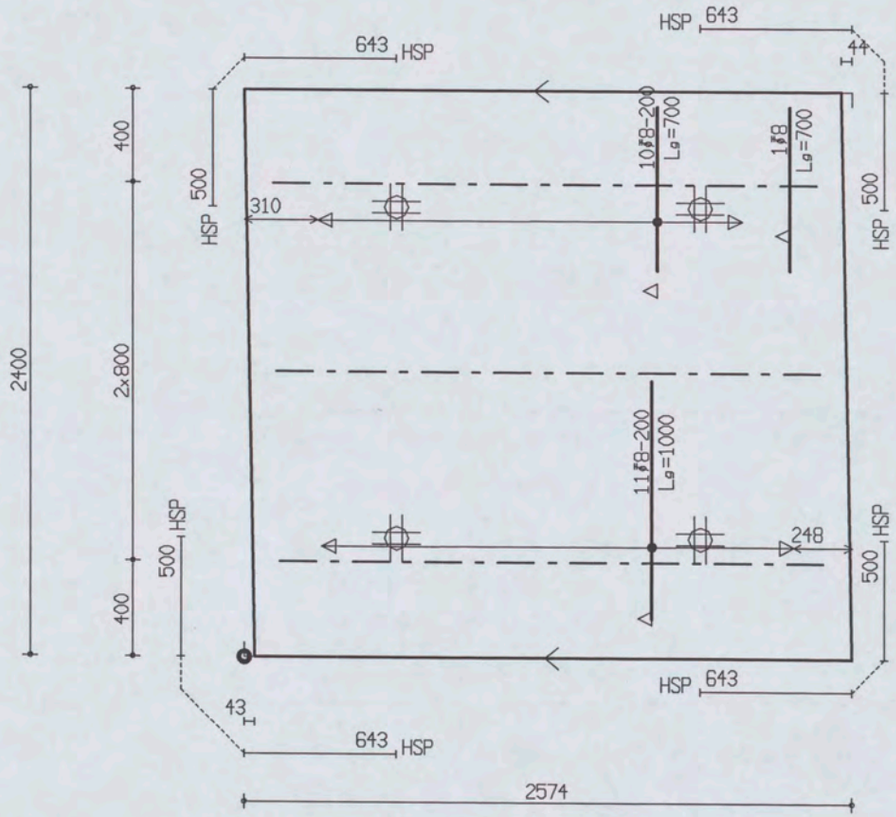

PROJ.NR.	3420

MALAFMETINGEN: 2574 x 2400

DATUM : 26-11-06	NET NAAM : S188	TRALIE TYPE	TRALIES	LANGS mm2/m1	DWARS mm2/m1	AANTAL	MERK
PLAATDIKTE: 60	WAP. HORZ.: 6-150	415					
DEKKING : 15	WAP. VERT.: 5-250	8 5 5					
BETONKWAL.: C35/45	SECTION : V1466	MIL.KLASSE: 1	415-3-2300	200	40	1	4633

Oelerbeton VLOEREN Tekeningnaam: 3420_L29 ZAPLTSRV: 3.99

Shell Amsterdam

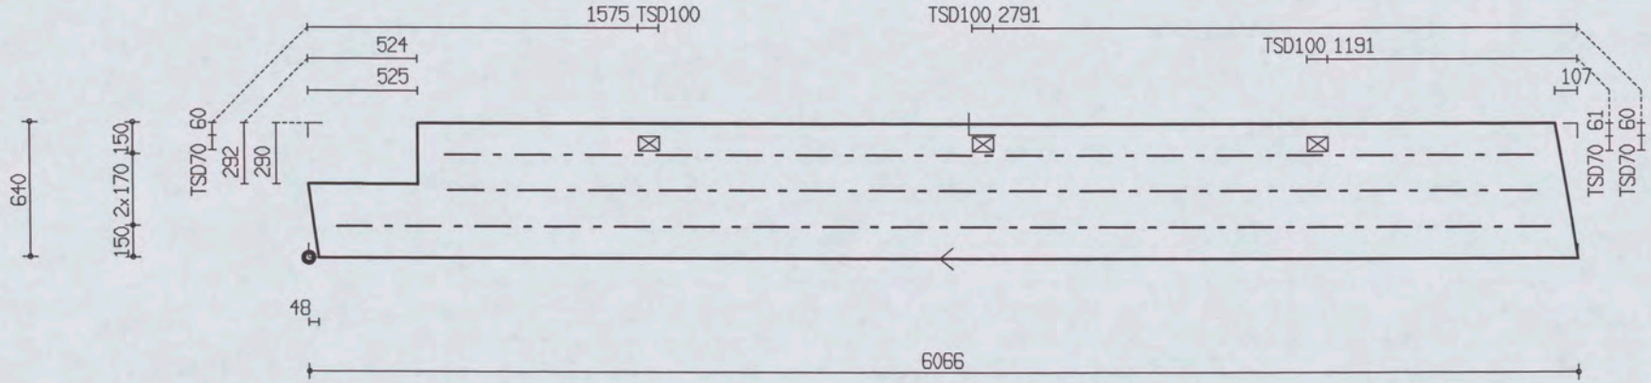

PROJ.NR.	3420

MALAFMETINGEN: 6066 x 640

DATUM : 26-11-06	NET NAAM : 12$52	TRALIE TYPE	TRALIES	LANGS mm2/m1	DWARS mm2/m1	AANTAL	MERK
PLAATDIKTE: 70	WAP. HORZ.: 6-550	423					
DEKKING : 25	WAP. VERT.: 8-260	8 5 5	423-2-5200	0	0	1	4634
BETONKWAL.: C35/45	SECTION : V1467	MIL.KLASSE:	423-1-5800				

the scale towards document
Image Engineering Scan Reference Chart TE263 Serial No. 546
Patch Reference numbers on UTT

Oeterbeton VLOEREN Tekeningnaam: 3420_L29 ZAPLTSRV: 3.99

Shell Amsterdam

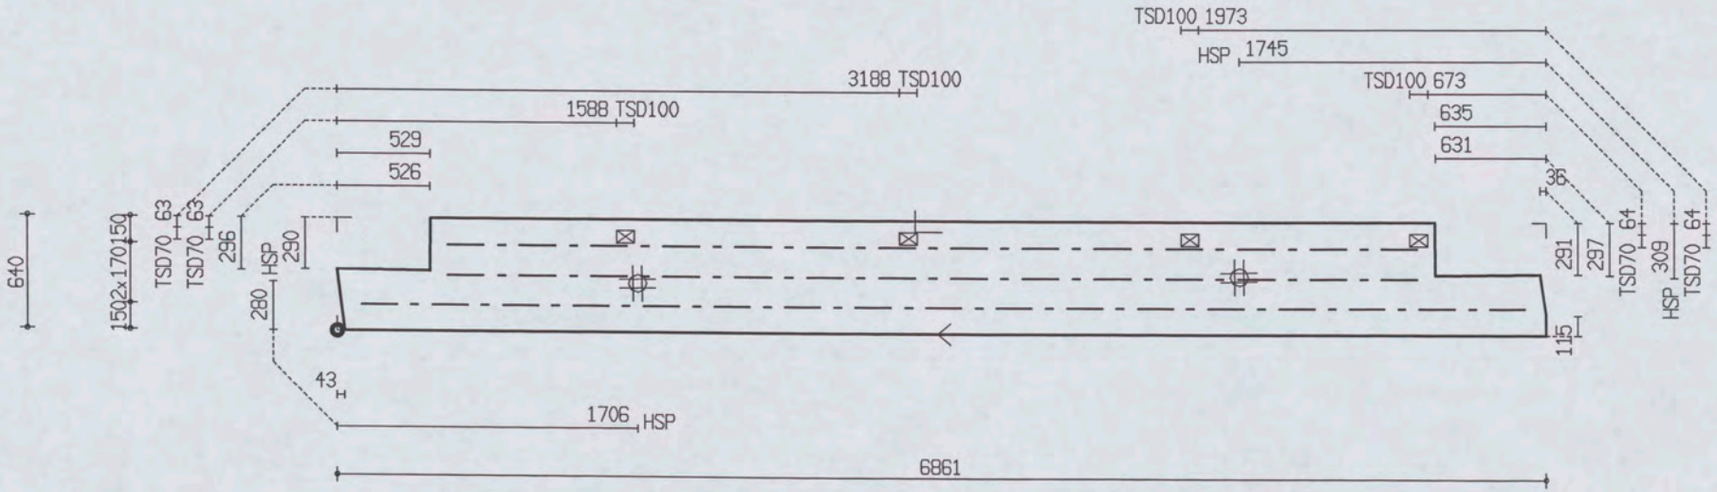

PROJ.NR.	3420

MALAFMETINGEN: 6861 x 640

DATUM : 26-11-06	NET NAAM : 8$52	TRALIE TYPE	TRALIES	LANGS mm2/m1	DWARS mm2/m1	AANTAL	MERK
PLAATDIKTE: 70	WAP. HORZ.: 6-550	423	423-2-5500 423-1-6600	0	0	1	4635
DEKKING : 25	WAP. VERT.: 6-219	8 5 5					
BETONKWAL.: C35/45	SECTION : V1468	MIL.KLASSE: 1					

Oeterbeton VLOEREN Tekeningnaam: 3420_L29 ZAPLTSRV:3.99

Shell Amsterdam

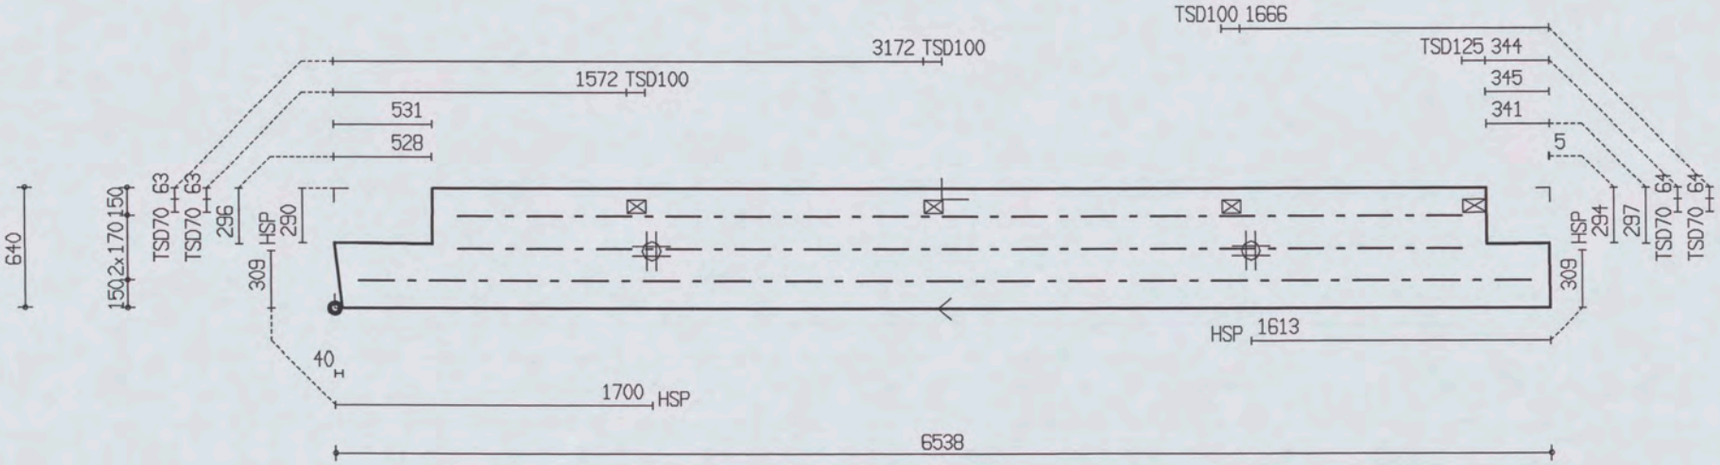

PROJ.NR.	3420

MALAFMETINGEN: 6538 x 640

DATUM : 26-11-06	NET NAAM : 8$52	TRALIE TYPE	TRALIES	LANGS mm2/m1	DWARS mm2/m1	AANTAL	MERK
PLAATDIKTE: 70	WAP. HORZ.: 6-550	423					
DEKKING : 25	WAP. VERT.: 6-219	8 5 5	423-2-5400	0	0	1	4636
BETONKWAL.: C35/45	SECTION : V1469	MIL.KLASSE:	423-1-6300				

Oelerbeton VLOEREN Tekeningnaam: 3420_L29 ZAPLTSRV: 3.99

Shell Amsterdam

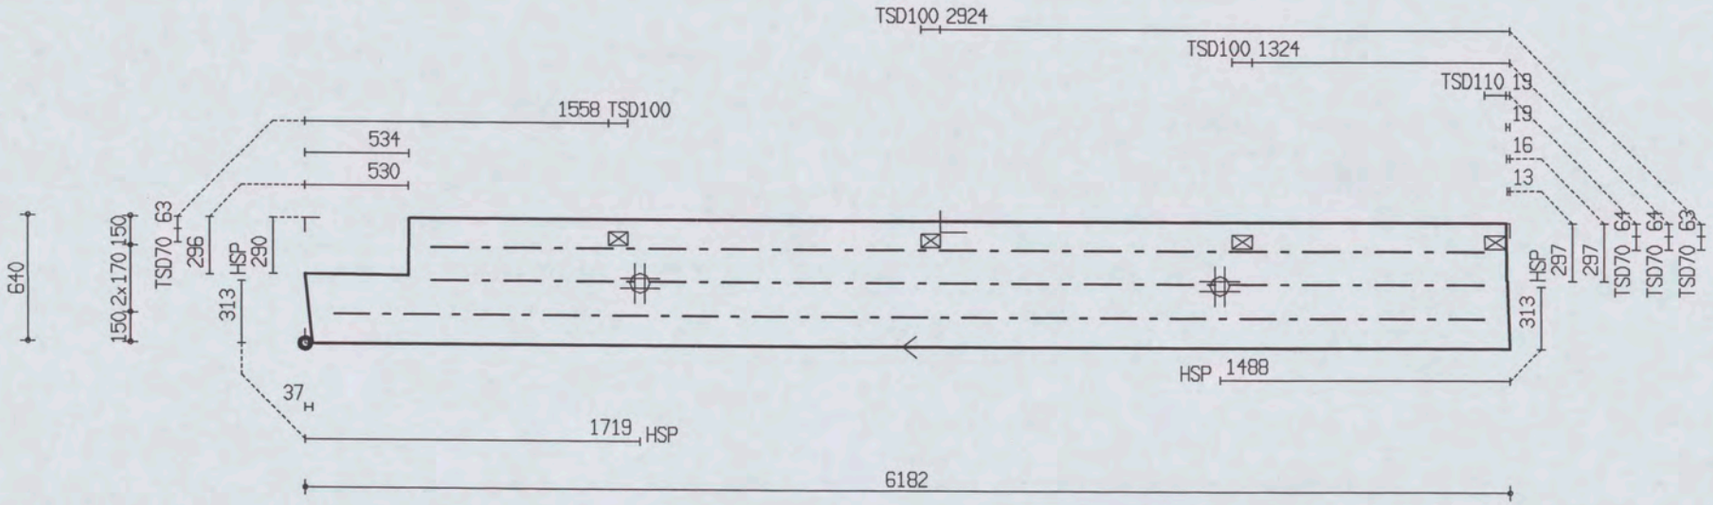

PROJ.NR.	3420

MALAFMETINGEN: 6182 x 640

DATUM : 26-11-06	NET NAAM : 8$52	TRALIE TYPE	TRALIES	LANGS mm2/m1	DWARS mm2/m1	AANTAL	MERK
PLAATDIKTE: 70	WAP. HORZ.: 6-550	423	423-2-5400 423-1-5900	0	0	1	4637
DEKKING : 25	WAP. VERT.: 6-219	8 5 5					
BETONKWAL.: C35/45	SECTION : V1470	MIL.KLASSE: 1					

the scale towards document
Patch Reference numbers on UTT
Serial No. 546

Oeterbeton VLOEREN Tekeningnaam: 3420_L29 ZAPLTSAV:3.99

Shell Amsterdam

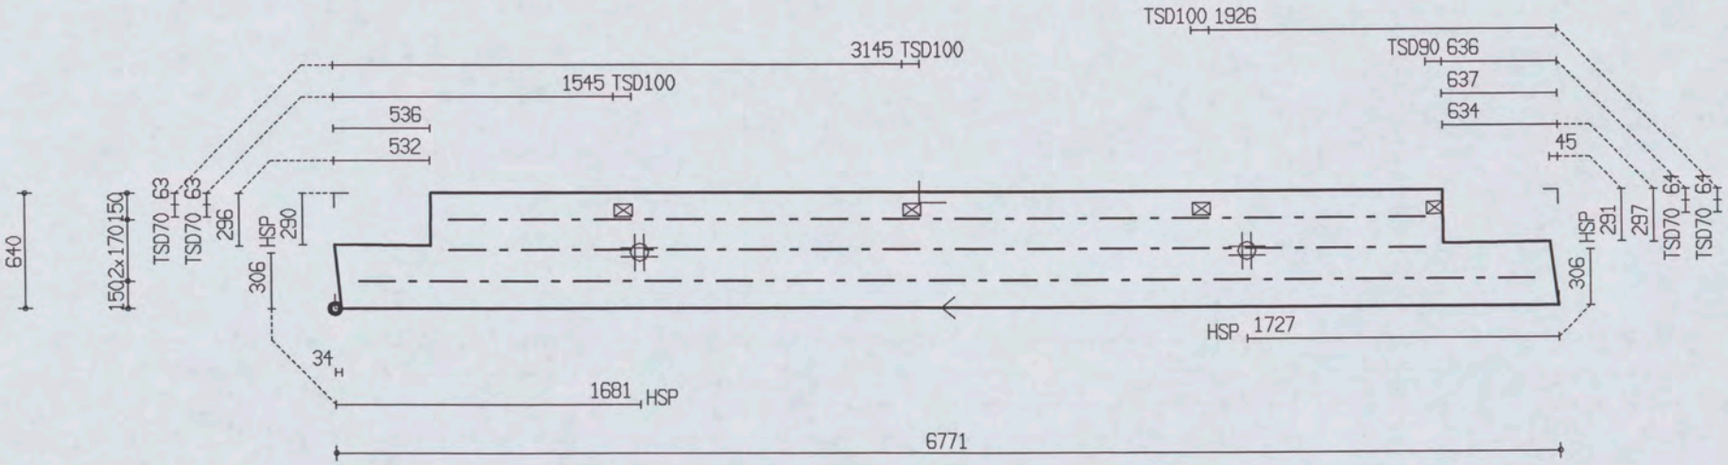

PROJ.NR.	3420							
DATUM : 26-11-06	NET NAAM : 8$52	TRALIE TYPE	TRALIES	LANGS mm2/m1	DWARS mm2/m1	AANTAL	MERK
PLAATDIKTE: 70	WAP. HORZ.: 6-550	423	423-2-5400	0	0	1	4638
DEKKING : 25	WAP. VERT.: 6-219	8 5 F	423-1-6500				
BETONKWAL.: C35/45	SECTION : V1471	MIL.KLASSE:					

MALAFMETINGEN: 6771 x 640

Oeterbeton VLOEREN Tekeningnaam: 3420_L29 ZAPLTSAV: 3.99

Shell Amsterdam

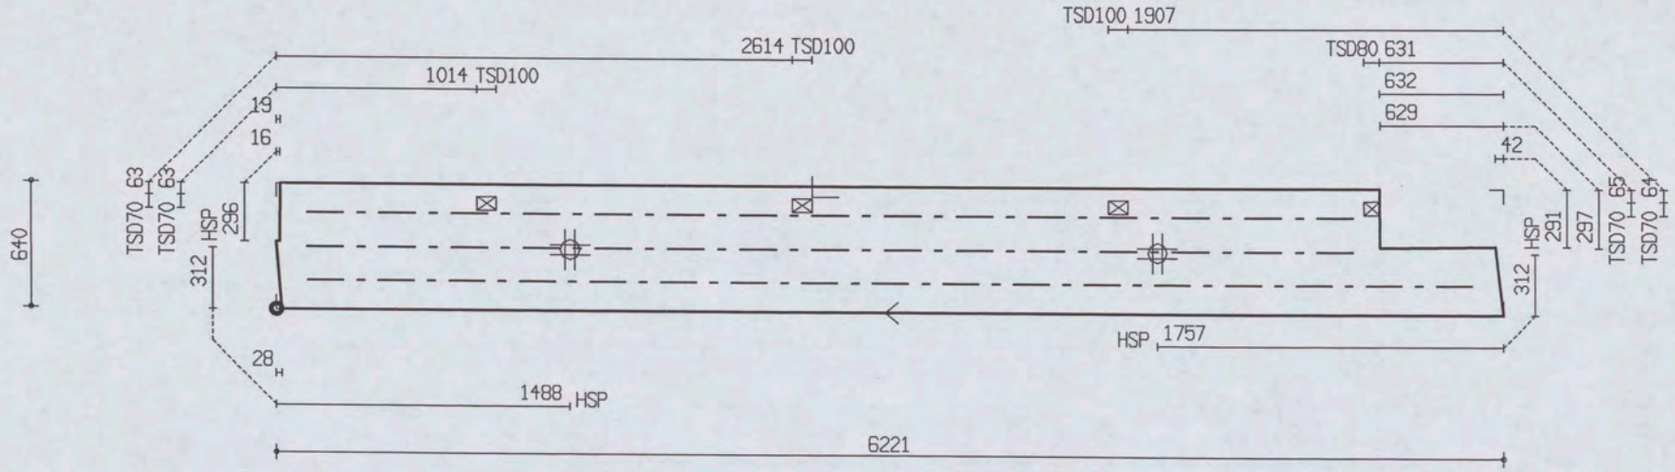

PROJ.NR.	3420

MALAFMETINGEN: 6221 x 640

DATUM : 26-11-06	NET NAAM : 8$52	TRALIE TYPE	TRALIES	LANGS mm2/m1	DWARS mm2/m1	AANTAL	MERK
PLAATDIKTE: 70	WAP. HORZ.: 6-550	423	423-2-5300 423-1-5900	0	0	1	4639
DEKKING : 25	WAP. VERT.: 6-219	8 5 5					
BETONKWAL.: C35/45	SECTION : V1472	MIL.KLASSE: 1					

the scale towards document
Patch Reference numbers on UTT
Scan Reference Chart TE263 Serial No. 546

Oeterbeton VLOEREN Tekeningnaam: 3420_L29 ZAPLTSRV:3.99

Shell Amsterdam

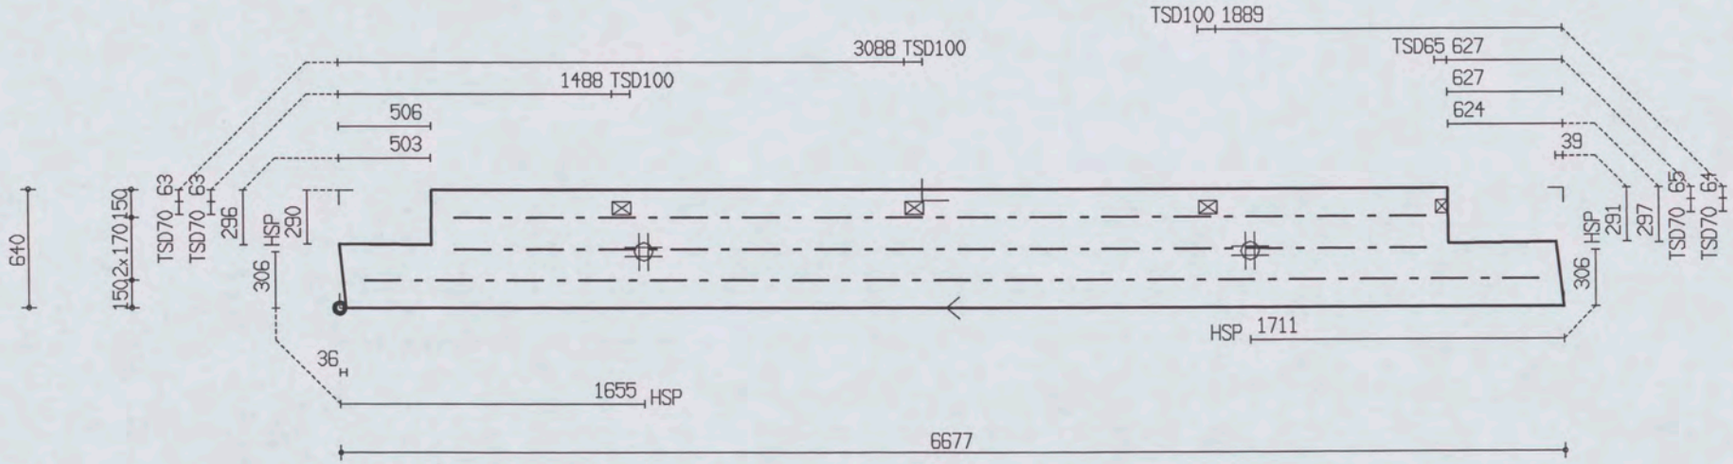

PROJ.NR.	3420

MALAFMETINGEN: 6677 x 640

DATUM : 26-11-06	NET NAAM : 8$52	TRALIE TYPE	TRALIES	LANGS mm2/m1	DWARS mm2/m1	AANTAL	MERK
PLAATDIKTE: 70	WAP. HORZ.: 6-550	423					
DEKKING : 25	WAP. VERT.: 6-219	8 5 5	423-2-5300	0	0	1	4640
BETONKWAL.: C35/45	SECTION : V1473	MIL.KLASSE:	423-1-6400				

Oeterbeton VLOEREN Tekeningnaam: 3420_L29 ZAPLTSAV: 3.99

Shell Amsterdam

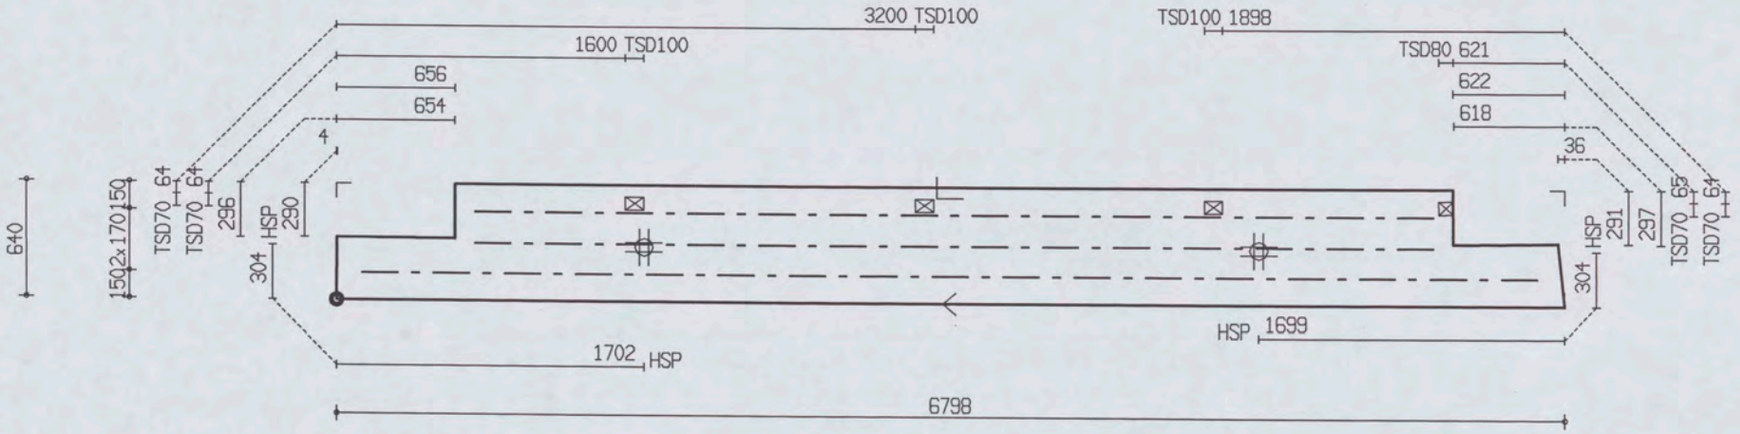

PROJ.NR.	3420

MALAFMETINGEN: 6798 x 640

DATUM : 26-11-06	NET NAAM : 8$52	TRALIE TYPE	TRALIES	LANGS mm2/m1	DWARS mm2/m1	AANTAL	MERK
PLAATDIKTE: 70	WAP. HORZ.: 6-550	423	423-2-5300 423-1-6500	0	0	1	4641
DEKKING : 25	WAP. VERT.: 6-219	8 5 5					
BETONKWAL.: C35/45	SECTION : V1474	MIL.KLASSE: 1					

the scale towards document
Patch Reference numbers on UTT Serial No. 546

Oeterbeton VLOEREN Tekeningnaam: 3420_L29 ZAPLTSAV:3.99

Shell Amsterdam

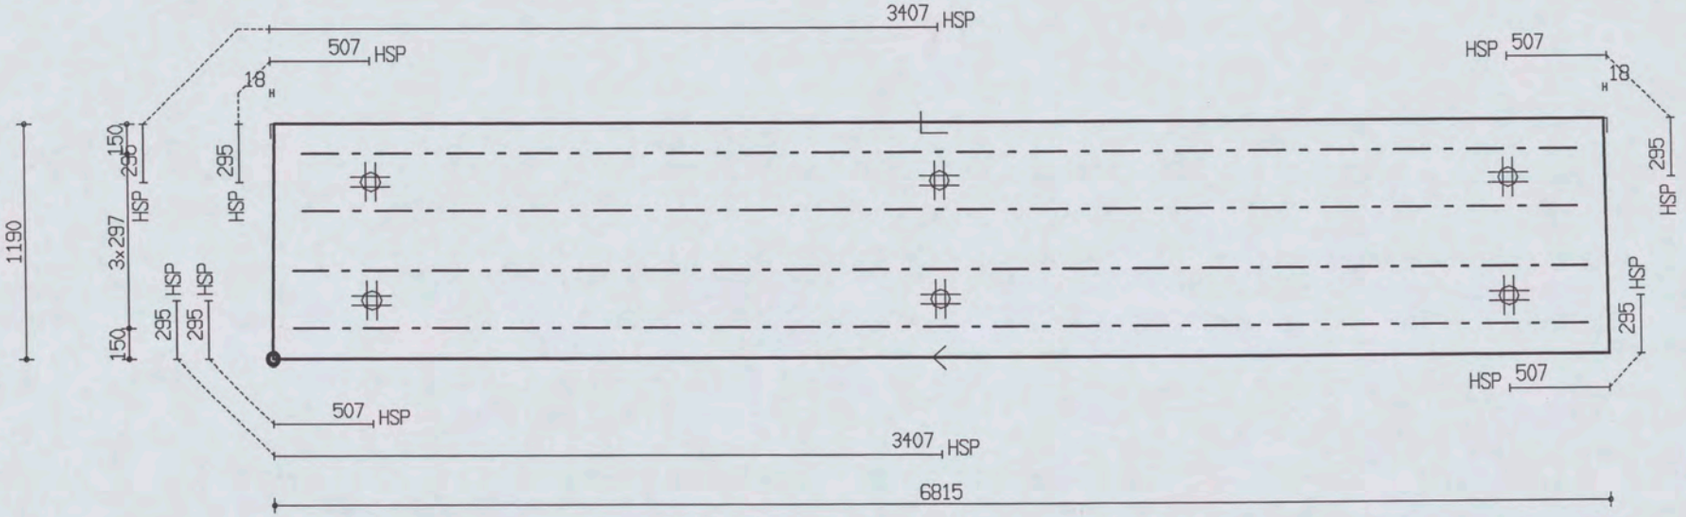

PROJ.NR.	3420

MALAFMETINGEN: 6815 x 1190

DATUM : 26-11-06	NET NAAM : 12$52	TRALIE TYPE	TRALIES	LANGS mm2/m1	DWARS mm2/m1	AANTAL	MERK
PLAATDIKTE: 70	WAP. HORZ.: 6-550	423	423-2-6500 423-2-6600	0	0	1	4642
DEKKING : 25	WAP. VERT.: 8-260	8 5 5					
BETONKWAL.: B45	SECTION : V1479	MIL.KLASSE:					

the scale towards document
Patch Reference numbers on UIT
Serial No. 546

Oelerbeton VLOEREN Tekeningnaam: 3420_L29 ZAPLTSAV: 3.99

Shell Amsterdam

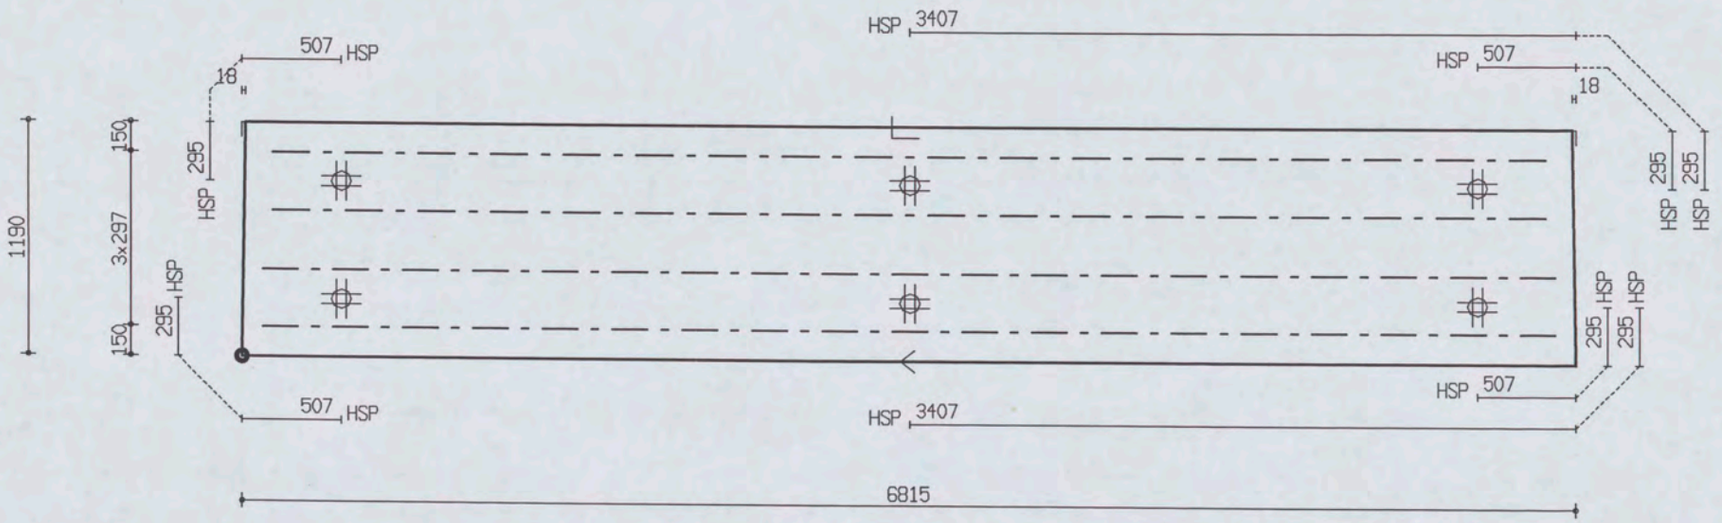

PROJ.NR.	3420

MALAFMETINGEN: 6815 x 1190

DATUM : 26-11-06	NET NAAM : 12$52	TRALIE TYPE	TRALIES	LANGS mm2/m1	DWARS mm2/m1	AANTAL	MERK
PLAATDIKTE: 70	WAP. HORZ.: 6-550	423	423-2-6500 423-2-6600	0	0	1	4643
DEKKING : 25	WAP. VERT.: 8-260	8 5 5					
BETONKWAL.: B45	SECTION : V1480	MIL.KLASSE: 1					

the scale towards document
Patch Reference numbers on UTI
Scan Reference Chart TE263 Serial No. 546

Oeterbeton VLOEREN Tekeningnaam: 3420_L29 ZAPLTSAV:3.99

Shell Amsterdam

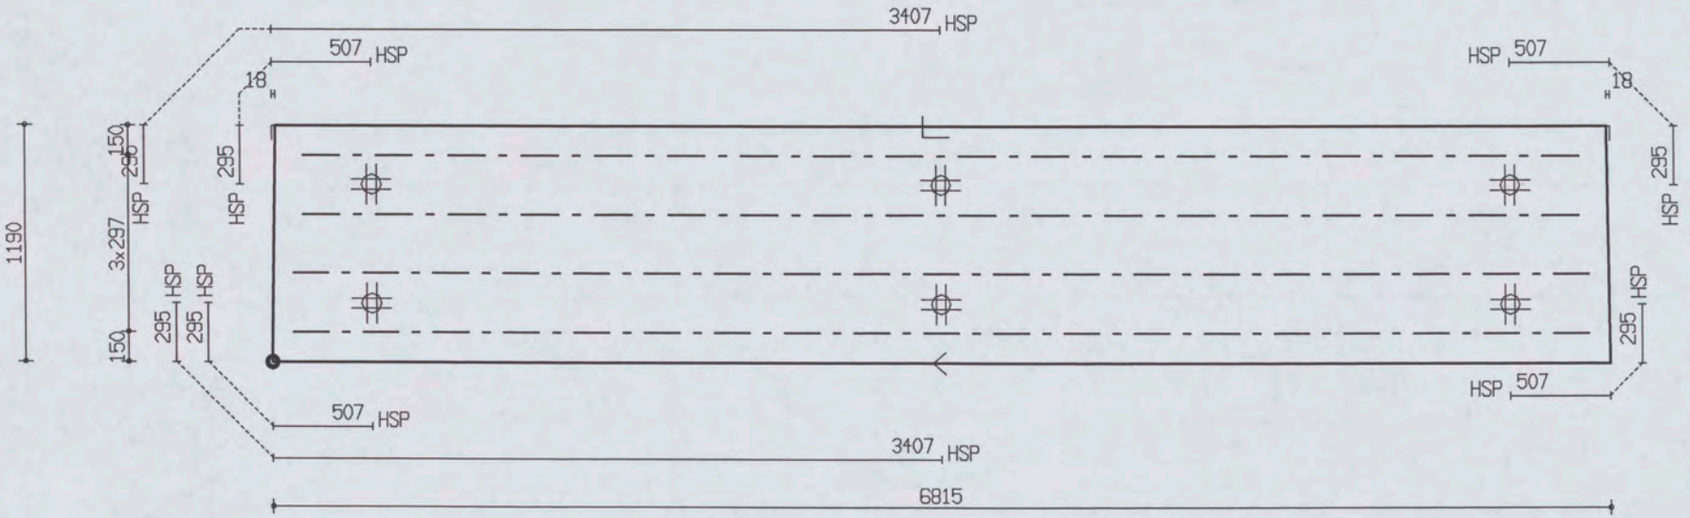

PROJ.NR.	3420

MALAFMETINGEN: 6815 x 1190

DATUM : 26-11-06	NET NAAM : 12$52	TRALIE TYPE	TRALIES	LANGS mm2/m1	DWARS mm2/m1	AANTAL	MERK
PLAATDIKTE: 70	WAP. HORZ.: 6-550	423	423-2-6500	0	0	1	4644
DEKKING : 25	WAP. VERT.: 8-260	8 5 5	423-2-6600				
BETONKWAL.: B45	SECTION : V1481	MIL.KLASSE: 1					

the scale towards document
Scan Reference Chart TE263 Serial No. 546
Patch Reference numbers on UTT

Oeterbeton VLOEREN Tekeningnaam: 3420_L29 ZAPLTSAV:3.99

Shell Amsterdam

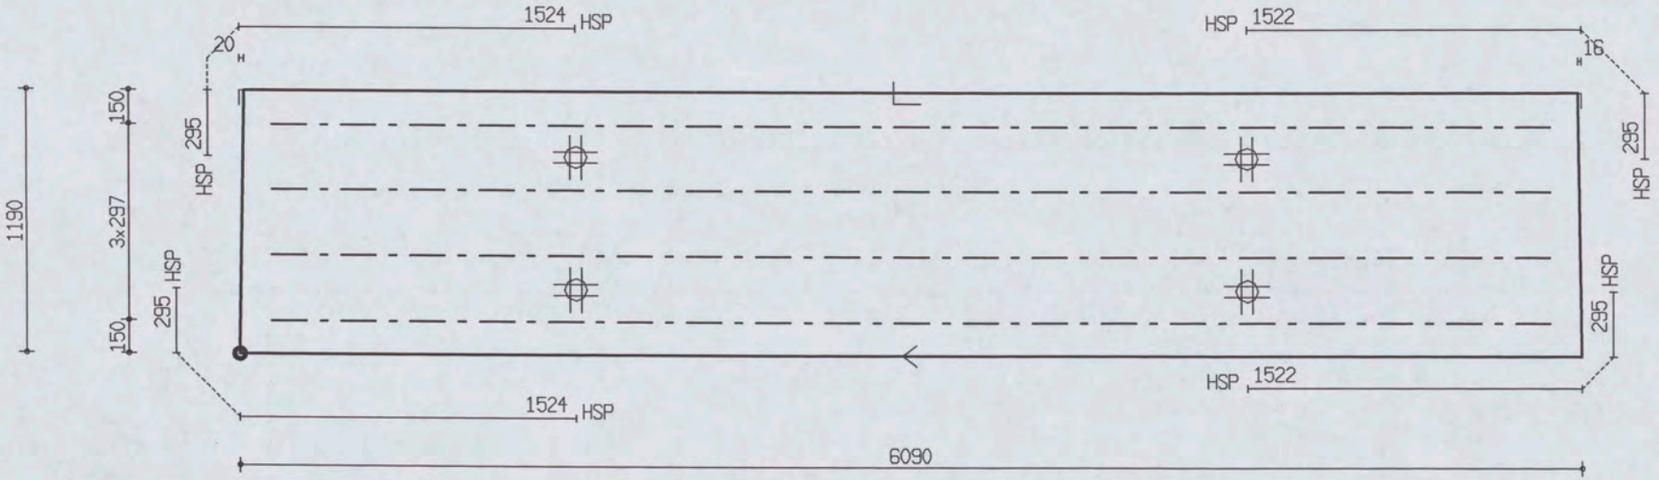

PROJ.NR.	3420

MALAFMETINGEN: 6090 x 1190

DATUM : 26-11-06	NET NAAM : 12$52	TRALIE TYPE			TRALIES	LANGS mm2/m1	DWARS mm2/m1	AANTAL	MERK
PLAATDIKTE: 70	WAP. HORZ.: 6-550	423							
DEKKING : 25	WAP. VERT.: 8-260	8	5	5					
BETONKWAL.: C35/45	SECTION : V1478	MIL.KLASSE: 1			423-4-5800	0	0	1	4645

Oeterbeton VLOEREN Tekeningnaam: 3420_L29 ZAPLTSAV:3.99

Shell Amsterdam

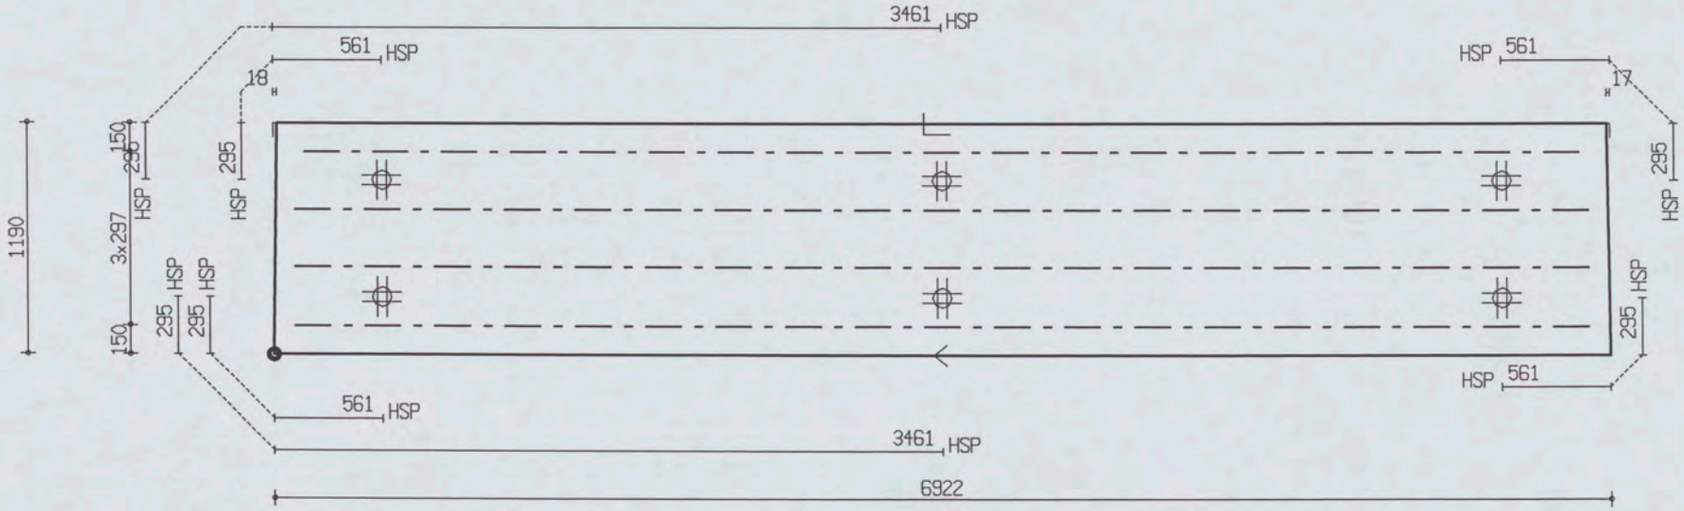

PROJ.NR.	3420

MALAFMETINGEN: 6922 x 1190

DATUM : 26-11-06	NET NAAM : 8$52	TRALIE TYPE	TRALIES	LANGS mm2/m1	DWARS mm2/m1	AANTAL	MERK
PLAATDIKTE: 70	WAP. HORZ.: 6-550	423	423-1-6600 423-3-6700	0	0	1	4646
DEKKING : 25	WAP. VERT.: 6-219	8 5 5					
BETONKWAL.: C35/45	SECTION : V1477	MIL.KLASSE:					

Oelerbeton VLOEREN Tekeningnaam: 3420_L29 ZAPLTSAV 3.99

Shell Amsterdam

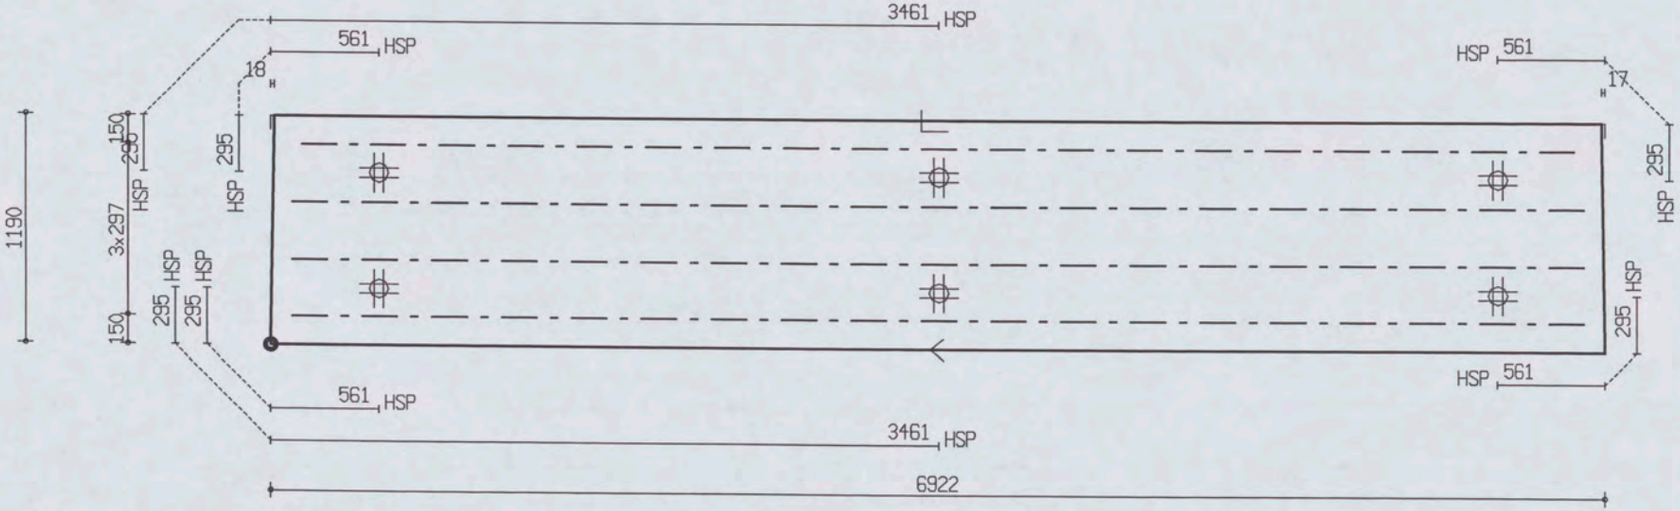

PROJ.NR.	3420

MALAFMETINGEN: 6922 x 1190

DATUM : 26-11-06	NET NAAM : 8$52	TRALIE TYPE	TRALIES	LANGS mm2/m1	DWARS mm2/m1	AANTAL	MERK
PLAATDIKTE: 70	WAP. HORZ.: 6-550	423	423-1-6600 423-3-6700	0	0	1	4647
DEKKING : 25	WAP. VERT.: 6-219	8 5 5					
BETONKWAL.: C35/45	SECTION : V1476	MIL.KLASSE: 1					

the scale towards document
Image Engineering Scan Reference Chart TE263 Serial No. 546
Patch Reference numbers on UTT

Oeterbeton VLOEREN Tekeningnaam : 3420_L29 ZAPLTSHV'3.99

Shell Amsterdam

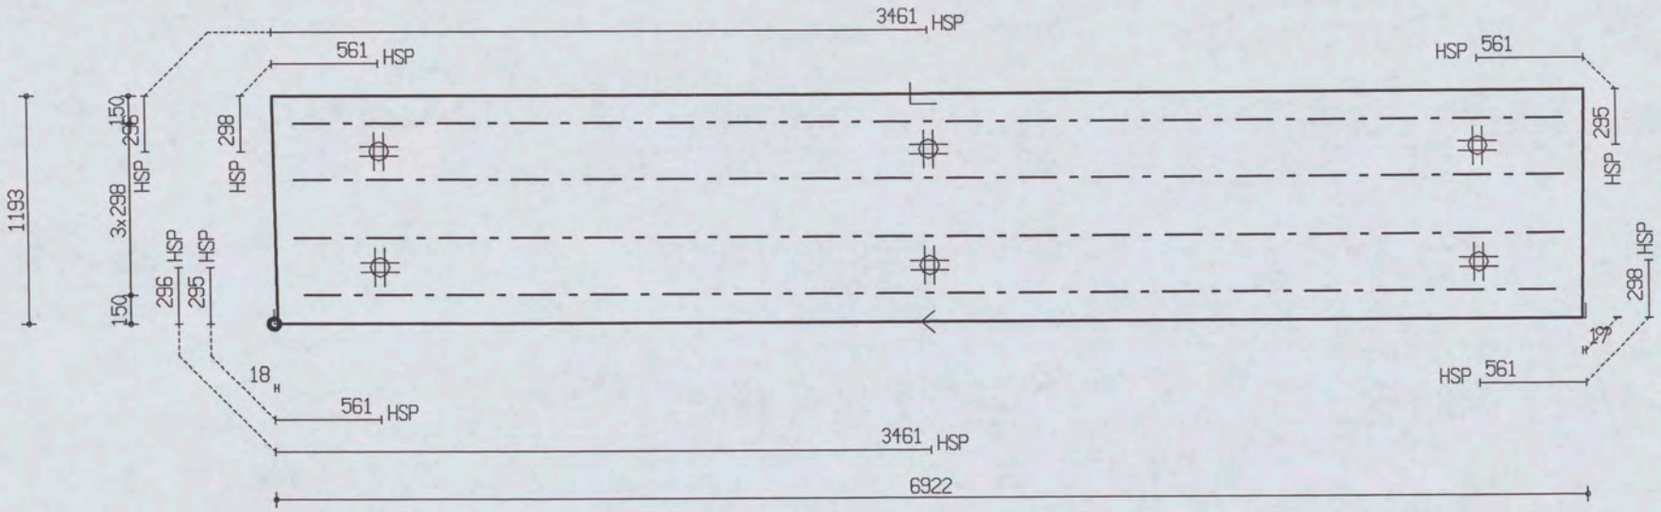

PROJ.NR.	3420

MALAFMETINGEN: 6922 x 1193

DATUM : 26-11-06	NET NAAM : 8$52	TRALIE TYPE	TRALIES	LANGS mm2/m1	DWARS mm2/m1	AANTAL	MERK
PLAATDIKTE: 70	WAP. HORZ.: 6-550	423	423-3-6700	0	0	1	4648
DEKKING : 25	WAP. VERT.: 6-219	8 5 5	423-1-6600				
BETONKWAL.: C35/45	SECTION : V1475	MIL.KLASSE:					

the scale towards document
Engineering Scan Reference Chart TE263 Serial No. 546
Patch Reference numbers on UTI

Plaat overzicht

Project: 3420 Section: V1421

Element	Schil	Aantal	Lengte	Breedte	NetNaam
4480	A	1x	6250	2400	8$52
4481	A	1x	6277	2400	8$52
4482	A	1x	6272	2400	8$52
4483	A	1x	3012	2400	8$52
4484	A	1x	2992	2400	8$52
4485	A	1x	3273	2400	8$52
4486	A	1x	6125	2400	8$52
4487	A	1x	6125	2400	8$52
4488	A	1x	6134	2400	8$52
4489	A	1x	6198	2400	8$52
4490	A	1x	6198	2400	8$52
4491	A	1x	6157	1287	8$52

Aantal platen: 12

Layer A: Oppervlakte: 149.2 m2

Project: 3420 Section: V1422

Element	Schil	Aantal	Lengte	Breedte	NetNaam
4492	A	1x	6343	2196	8$52
4493	A	1x	6859	2400	8$52
4494	A	1x	6666	2400	8$52
4495	A	1x	6295	2400	8$52
4496	A	1x	6294	2400	8$52
4498	A	1x	6231	2400	8$52
4499	A	1x	6217	2400	8$52
4500	A	1x	6219	2400	8$52
4501	A	1x	2937	2400	8$52
4502	A	1x	2938	2400	8$52
4503	A	1x	2940	2400	8$52
4504	A	1x	6184	2400	8$52
4505	A	1x	6185	2400	8$52
4506	A	1x	6187	2400	8$52
4507	A	1x	6259	2400	8$52
4508	A	1x	6266	2400	8$52
4509	A	1x	6245	2400	8$52

Aantal platen: 17

Layer A: Oppervlakte: 232.1 m2

Project: 3420 Section: V1423

Element	Schil	Aantal	Lengte	Breedte	NetNaam
4510	A	1x	4167	2400	8$52
4511	A	1x	6628	2400	8$52
4512	A	1x	6425	2400	8$52
4513	A	1x	6221	2400	8$52
4514	A	1x	5951	2400	8$52
4515	A	1x	5225	2400	8$52
4516	A	1x	5008	2400	8$52
4517	A	1x	4726	2400	8$52
4518	A	1x	4495	2400	8$52
4519	A	1x	4261	2400	8$52
4520	A	1x	4018	2400	8$52
4521	A	1x	3766	2400	8$52
4522	A	1x	3514	2400	8$52
4523	A	1x	3257	2400	8$52
4524	A	1x	2986	2400	8$52
4525	A	1x	2715	2400	8$52
4526	A	1x	2730	2400	8$52
4527	A	1x	2435	2400	8$52
4528	A	1x	2715	2400	8$52
4529	A	1x	2139	2400	8$52
4530	A	1x	2750	2400	8$52
4531	A	1x	5688	2400	8$52
4532	A	1x	5570	2400	8$52



(continued)

Element	Schil	Aantal	Lengte	Breedte	NetNaam
4533	A	1x	5258	2400	8$52
4534	A	1x	5232	2400	8$52
4535	A	1x	4253	2400	8$52
4536	A	1x	3921	2400	8$52
4537	A	1x	3625	2400	8$52
4538	A	1x	3275	2400	8$52
4539	A	1x	2883	1797	8$52

Aantal platen: 30

Layer A: Oppervlakte: 300.3 m2

Project: 3420 Section: V1424

Element	Schil	Aantal	Lengte	Breedte	NetNaam
4540	A	1x	2665	2400	S188
4541	A	1x	2665	2400	S188
4542	A	1x	2614	2400	S188
4543	A	1x	2589	2400	S188
4544	A	1x	2588	2400	S188
4545	A	1x	2925	2400	S188
4546	A	1x	2928	2400	S188
4547	A	1x	2929	2400	S188
4548	A	1x	2616	2400	S188
4549	A	1x	2616	2400	S188
4550	A	1x	2619	2400	S188
4551	A	1x	2691	2400	S188
4552	A	1x	2692	2400	S188
4553	A	1x	2703	2400	S188
4554	A	1x	2752	2400	S188
4555	A	1x	2601	1231	S188

Aantal platen: 16

Layer A: Oppervlakte: 100.6 m2

Project: 3420 Section: V1425

Element	Schil	Aantal	Lengte	Breedte	NetNaam
4557	A	1x	6147	2400	8$52
4558	A	1x	6161	2400	8$52
4559	A	1x	6172	2400	8$52
4560	A	1x	6242	2400	8$52
4561	A	1x	6242	2400	8$52
4562	A	1x	6255	2400	8$52
4563	A	1x	6325	2400	8$52
4564	A	1x	6325	2400	8$52
4565	A	1x	6353	2400	8$52
4566	A	1x	6418	2400	8$52
4567	A	1x	6415	2400	8$52
4568	A	1x	6687	2400	8$52
4569	A	1x	6968	2400	8$52
4570	A	1x	4047	1019	8$52

Aantal platen: 14

Layer A: Oppervlakte: 202.6 m2

Project: 3420 Section: V1426

Element	Schil	Aantal	Lengte	Breedte	NetNaam
4572	A	1x	2574	2400	S188
4573	A	1x	2641	2400	S188
4574	A	1x	2642	2400	S188
4575	A	1x	2653	2400	S188
4576	A	1x	2720	2400	S188
4577	A	1x	2720	2400	S188
4578	A	1x	2739	2400	S188



(continued)

Element	Schil	Aantal	Lengte	Breedte	NetNaam
4579	A	1x	2798	2400	S188
4580	A	1x	2798	2400	S188
4581	A	1x	2822	2400	S188
4582	A	1x	2801	2400	S188

Aantal platen: 11

Layer A: Oppervlakte: 71.8 m2

Project: 3420 Section: V1427

Element	Schil	Aantal	Lengte	Breedte	NetNaam
4583	A	1x	1126	2400	8$52
4584	A	1x	7910	2400	12$52
4585	A	1x	7922	2400	12$52
4586	A	1x	7919	2400	12$52
4587	A	1x	7883	2400	12$52
4588	A	1x	7885	2400	12$52
4589	A	1x	7846	2400	12$52
4590	A	1x	8292	2400	12$52
4591	A	1x	8305	2400	12$52
4592	A	1x	8232	2400	12$52
4593	A	1x	8159	2400	12$52
4594	A	1x	7969	1990	12$52

Aantal platen: 12

Layer A: Oppervlakte: 211.4 m2

Project: 3420 Section: V1428

Element	Schil	Aantal	Lengte	Breedte	NetNaam
4595	A	1x	5902	1190	12$52

Aantal platen: 1

Layer A: Oppervlakte: 7.0 m2

Project: 3420 Section: V1429

Element	Schil	Aantal	Lengte	Breedte	NetNaam
4596	A	1x	7393	1190	12$52

Aantal platen: 1

Layer A: Oppervlakte: 8.8 m2

Project: 3420 Section: V1430

Element	Schil	Aantal	Lengte	Breedte	NetNaam
4597	A	1x	7456	1190	12$52

Aantal platen: 1

Layer A: Oppervlakte: 8.9 m2

Project: 3420 Section: V1431

Element	Schil	Aantal	Lengte	Breedte	NetNaam
4598	A	1x	7385	1190	12$52

Aantal platen: 1

Layer A: Oppervlakte: 8.8 m2

Project: 3420 Section: V1432

Element	Schil	Aantal	Lengte	Breedte	NetNaam
4599	A	1x	7391	1190	12$52

Aantal platen: 1

Layer A: Oppervlakte: 8.8 m2

Project: 3420 Section: V1433

Element	Schil	Aantal	Lengte	Breedte	NetNaam
4600	A	1x	6603	1190	8$52

Aantal platen: 1

Layer A: Oppervlakte: 7.9 m2

Project: 3420 Section: V1434

Element	Schil	Aantal	Lengte	Breedte	NetNaam
4601	A	1x	3818	1190	8$52

Aantal platen: 1

Layer A: Oppervlakte: 4.5 m2

Project: 3420 Section: V1435

Element	Schil	Aantal	Lengte	Breedte	NetNaam
4602	A	1x	3374	744	8$52

Aantal platen: 1

Layer A: Oppervlakte: 2.5 m2

Project: 3420 Section: V1436

Element	Schil	Aantal	Lengte	Breedte	NetNaam
4603	A	1x	6495	1190	8$52

Aantal platen: 1

Layer A: Oppervlakte: 7.7 m2

Project: 3420 Section: V1437

Element	Schil	Aantal	Lengte	Breedte	NetNaam
4604	A	1x	6495	1190	8$52

Aantal platen: 1

Layer A: Oppervlakte: 7.7 m2

Project: 3420 Section: V1438

Element	Schil	Aantal	Lengte	Breedte	NetNaam
4605	A	1x	6495	1190	8$52

Aantal platen: 1

Layer A: Oppervlakte: 7.7 m2

Project: 3420 Section: V1439

Element	Schil	Aantal	Lengte	Breedte	NetNaam
4606	A	1x	6495	1190	8$52

Aantal platen: 1

Layer A: Oppervlakte: 7.7 m2

Project: 3420 Section: V1440

Element	Schil	Aantal	Lengte	Breedte	NetNaam
4607	A	1x	6495	1190	8$52

Aantal platen: 1

Layer A: Oppervlakte: 7.7 m2

Project: 3420 Section: V1441

Element	Schil	Aantal	Lengte	Breedte	NetNaam
4608	A	1x	7295	1190	8$52

Aantal platen: 1

Layer A: Oppervlakte: 8.7 m2

Project: 3420 Section: V1442

Element	Schil	Aantal	Lengte	Breedte	NetNaam
4609	A	1x	2980	1190	8$52

Aantal platen: 1

Layer A: Oppervlakte: 3.5 m2

Project: 3420 Section: V1445

Element	Schil	Aantal	Lengte	Breedte	NetNaam
4612	A	1x	2775	1191	12$52

Aantal platen: 1

Layer A: Oppervlakte: 3.3 m2

Project: 3420 Section: V1482

Element	Schil	Aantal	Lengte	Breedte	NetNaam
4614	A	1x	5982	1236	12$52

Aantal platen: 1

Layer A: Oppervlakte: 7.4 m2

Project: 3420 Section: V1448



Element	Schil	Aantal	Lengte	Breedte	NetNaam
4615	A	1x	6662	1190	8$52

Aantal platen: 1

Layer A: Oppervlakte: 7.9 m2

Project: 3420 Section: V1449

Element	Schil	Aantal	Lengte	Breedte	NetNaam
4616	A	1x	6267	646	12$52

Aantal platen: 1

Layer A: Oppervlakte: 4.0 m2

Project: 3420 Section: V1450

Element	Schil	Aantal	Lengte	Breedte	NetNaam
4617	A	1x	7113	647	8$52

Aantal platen: 1

Layer A: Oppervlakte: 4.6 m2

Project: 3420 Section: V1451

Element	Schil	Aantal	Lengte	Breedte	NetNaam
4618	A	1x	7113	647	8$52

Aantal platen: 1

Layer A: Oppervlakte: 4.6 m2

Project: 3420 Section: V1452

Element	Schil	Aantal	Lengte	Breedte	NetNaam
4619	A	1x	7013	647	8$52

Aantal platen: 1

Layer A: Oppervlakte: 4.5 m2

Project: 3420 Section: V1453

Element	Schil	Aantal	Lengte	Breedte	NetNaam
4620	A	1x	7013	647	8$52

Aantal platen: 1

Layer A: Oppervlakte: 4.5 m2

Project: 3420 Section: V1454

Element	Schil	Aantal	Lengte	Breedte	NetNaam
4621	A	1x	7113	647	8$52

Aantal platen: 1

Layer A: Oppervlakte: 4.6 m2

Project: 3420 Section: V1455

Element	Schil	Aantal	Lengte	Breedte	NetNaam
4622	A	1x	7113	647	8$52

Aantal platen: 1

Layer A: Oppervlakte: 4.6 m2

Project: 3420 Section: V1456

Element	Schil	Aantal	Lengte	Breedte	NetNaam
4623	A	1x	7113	647	8$52

Aantal platen: 1

Layer A: Oppervlakte: 4.6 m2

Project: 3420 Section: V1457

Element	Schil	Aantal	Lengte	Breedte	NetNaam
4624	A	1x	7203	648	12$52

Aantal platen: 1

Layer A: Oppervlakte: 4.7 m2

Project: 3420 Section: V1458

Element	Schil	Aantal	Lengte	Breedte	NetNaam
4625	A	1x	7202	648	12$52

Aantal platen: 1

Layer A: Oppervlakte: 4.7 m2

Project: 3420 Section: V1459

Element	Schil	Aantal	Lengte	Breedte	NetNaam
4626	A	1x	7113	647	8$52

Aantal platen: 1

Layer A: Oppervlakte: 4.6 m2

Project: 3420 Section: V1460

Element	Schil	Aantal	Lengte	Breedte	NetNaam
4627	A	1x	7113	647	8$52

Aantal platen: 1

Layer A: Oppervlakte: 4.6 m2

Project: 3420 Section: V1461

Element	Schil	Aantal	Lengte	Breedte	NetNaam
4628	A	1x	7114	647	12$52

Aantal platen: 1

Layer A: Oppervlakte: 4.6 m2

Project: 3420 Section: V1463



Element	Schil	Aantal	Lengte	Breedte	NetNaam
4629	A	1x	2847	640	12$52

Aantal platen: 1

Layer A: Oppervlakte: 1.8 m2

Project: 3420 Section: V1464

Element	Schil	Aantal	Lengte	Breedte	NetNaam
4630	A	1x	6551	635	12$52

Aantal platen: 1

Layer A: Oppervlakte: 4.2 m2

Project: 3420 Section: V1465

Element	Schil	Aantal	Lengte	Breedte	NetNaam
4631	A	1x	6650	638	12$52

Aantal platen: 1

Layer A: Oppervlakte: 4.2 m2

Project: 3420 Section: V1466

Element	Schil	Aantal	Lengte	Breedte	NetNaam
4632	A	1x	2552	1228	S188
4633	A	1x	2574	2400	S188

Aantal platen: 2

Layer A: Oppervlakte: 9.3 m2

Project: 3420 Section: V1467

Element	Schil	Aantal	Lengte	Breedte	NetNaam
4634	A	1x	6066	640	12$52

Aantal platen: 1

Layer A: Oppervlakte: 3.9 m2

Project: 3420 Section: V1468

Element	Schil	Aantal	Lengte	Breedte	NetNaam
4635	A	1x	6861	640	8$52

Aantal platen: 1

Layer A: Oppervlakte: 4.4 m2

Project: 3420 Section: V1469

Element	Schil	Aantal	Lengte	Breedte	NetNaam
4636	A	1x	6538	640	8$52

Aantal platen: 1

Layer A: Oppervlakte: 4.2 m2

Project: 3420 Section: V1470



Element	Schil	Aantal	Lengte	Breedte	NetNaam
4637	A	1x	6182	640	8$52

Aantal platen: 1

Layer A: Oppervlakte: 4.0 m2

Project: 3420 Section: V1471

Element	Schil	Aantal	Lengte	Breedte	NetNaam
4638	A	1x	6771	640	8$52

Aantal platen: 1

Layer A: Oppervlakte: 4.3 m2

Project: 3420 Section: V1472

Element	Schil	Aantal	Lengte	Breedte	NetNaam
4639	A	1x	6221	640	8$52

Aantal platen: 1

Layer A: Oppervlakte: 4.0 m2

Project: 3420 Section: V1473

Element	Schil	Aantal	Lengte	Breedte	NetNaam
4640	A	1x	6677	640	8$52

Aantal platen: 1

Layer A: Oppervlakte: 4.3 m2

Project: 3420 Section: V1474

Element	Schil	Aantal	Lengte	Breedte	NetNaam
4641	A	1x	6798	640	8$52

Aantal platen: 1

Layer A: Oppervlakte: 4.4 m2

Project: 3420 Section: V1479

Element	Schil	Aantal	Lengte	Breedte	NetNaam
4642	A	1x	6815	1190	12$52

Aantal platen: 1

Layer A: Oppervlakte: 8.1 m2

Project: 3420 Section: V1480

Element	Schil	Aantal	Lengte	Breedte	NetNaam
4643	A	1x	6815	1190	12$52

Aantal platen: 1

Layer A: Oppervlakte: 8.1 m2

Project: 3420 Section: V1481



Element	Schil	Aantal	Lengte	Breedte	NetNaam
4644	A	1x	6815	1190	12$52

Aantal platen: 1

Layer A: Oppervlakte: 8.1 m2

Project: 3420 Section: V1478

Element	Schil	Aantal	Lengte	Breedte	NetNaam
4645	A	1x	6090	1190	12$52

Aantal platen: 1

Layer A: Oppervlakte: 7.2 m2

Project: 3420 Section: V1477

Element	Schil	Aantal	Lengte	Breedte	NetNaam
4646	A	1x	6922	1190	8$52

Aantal platen: 1

Layer A: Oppervlakte: 8.2 m2

Project: 3420 Section: V1476

Element	Schil	Aantal	Lengte	Breedte	NetNaam
4647	A	1x	6922	1190	8$52

Aantal platen: 1

Layer A: Oppervlakte: 8.2 m2

Project: 3420 Section: V1475

Element	Schil	Aantal	Lengte	Breedte	NetNaam
4648	A	1x	6922	1193	8$52

Aantal platen: 1

Layer A: Oppervlakte: 8.3 m2

Project: 3420 Section: V1421

Uniek	Elmdef	Dek	Net	Trl. Ligger St Type	Lang	Staven Dia Leng. Gew.	Materiaal St Type
4480	4480 A	20	8$52	2 415	1.30		4 HSP
				2 415	1.50		
				1 415	3.90		
4481	4481 A	20	8$52	3 415	1.30		4 HSP
				3 415	1.50		
4482	4482 A	20	8$52	3 415	1.30		4 HSP
				3 415	1.50		
4483	4483 A	20	8$52	3 415	2.70	--HandWap-- 10.0 12x2.20 16.3	4 HSP
4484	4484 A	20	8$52	3 415	2.70	--HandWap-- 10.0 12x2.20 16.3	4 HSP
4485	4485 A	20	8$52	3 415	2.70	--HandWap-- 10.0 12x2.20 16.3	4 HSP
4486	4486 A	20	8$52	3 415	1.30		4 HSP
				3 415	1.50		
4487	4487 A	20	8$52	3 415	1.30		4 HSP
				3 415	1.50		



(continued)

Uniek	Elmdef	Dek	Net	Trl. Ligger St Type	Lang	Staven Dia Leng. Gew.	Materiaal St Type
4488	4488 A	20	8$52	3 415	1.30		4 HSP
				3 415	1.50		
4489	4489 A	20	8$52	3 415	1.30		4 HSP
				3 415	1.50		
4490	4490 A	20	8$52	3 415	1.30		4 HSP
				3 415	1.50		
4491	4491 A	20	8$52	2 415	1.30	--HandWap--	4 HSP
				2 415	1.50	12.0 23x0.90 18.4	

Project: 3420 Section: V1422

Uniek	Elmdef	Dek	Net	Trl. Ligger St Type	Lang	Staven Dia Leng. Gew.	Materiaal St Type
4492	4492 A	20	8$52	1 415	0.60	--HandWap--	4 HSP
				1 415	2.50	10.0 11x1.50 10.2	1 TSD 300x160
				1 415	3.90	10.0 04x2.50 6.2	1 TSD 605x210
							1 TSD 280x620
4493	4493 A	20	8$52	3 415	1.30	--HandWap--	6 HSP
				3 415	1.50	10.0 25x2.20 33.9	1 TSD 1000x150
4494	4494 A	20	8$52	3 415	1.30	--HandWap--	6 HSP
				3 415	1.50	10.0 23x2.20 31.2	
4495	4495 A	20	8$52	3 415	1.30	--HandWap--	4 HSP
				3 415	1.50	10.0 22x2.20 29.8	
4496	4496 A	20	8$52	3 415	1.30	--HandWap--	4 HSP
				3 415	1.50	10.0 22x2.20 29.8	
4498	4498 A	20	8$52	3 415	1.30	--HandWap--	4 HSP
				3 415	1.50	10.0 22x2.20 29.8	
4499	4499 A	20	8$52	3 415	1.30	--HandWap--	4 HSP
				3 415	1.50	10.0 23x2.20 31.2	
4500	4500 A	20	8$52	3 415	1.30	--HandWap--	4 HSP
				3 415	1.50	10.0 23x2.20 31.2	
4501	4501 A	20	8$52	3 415	2.70	--HandWap--	4 HSP
						10.0 11x2.20 14.9	
4502	4502 A	20	8$52	3 415	2.70	--HandWap--	4 HSP
						10.0 11x2.20 14.9	
4503	4503 A	20	8$52	3 415	2.70	--HandWap--	4 HSP
						10.0 11x2.20 14.9	
4504	4504 A	20	8$52	3 415	1.30		4 HSP
				3 415	1.50		
4505	4505 A	20	8$52	3 415	1.30		4 HSP
				3 415	1.50		
4506	4506 A	20	8$52	3 415	1.30		4 HSP
				3 415	1.50		
4507	4507 A	20	8$52	3 415	1.30		4 HSP
				3 415	1.50		
4508	4508 A	20	8$52	3 415	1.30		4 HSP
				3 415	1.50		
4509	4509 A	20	8$52	3 415	1.30		4 HSP
				3 415	1.50		

Project: 3420 Section: V1423

Uniek	Elmdef	Dek	Net	Trl. Ligger St Type	Lang	Staven Dia Leng. Gew.	Materiaal St Type
4510	4510 A	20	8$52	1 415	1.30		4 HSP
				2 415	3.20		1 RXXX 400x400
							1 TSD 100x100
							1 TSD 150x150
							1 TSD 400x400

the scale towards document
Patch Reference numbers on UTT
Engineering Scan Reference Chart TE263 Serial No. 546

(continued)

Uniek	Elmdef	Dek	Net	Trl. Ligger St Type	Lang	Staven Dia Leng. Gew.	Materiaal St Type
4511	4511 A	20	8$52	2 415	1.30	--HandWap--	6 HSP
				2 415	1.50	10.0 13x2.20 17.6	1 RXXX 350x350
				1 415	3.20	12.0 06x3.50 18.6	
4512	4512 A	20	8$52	3 415	1.30	--HandWap--	4 HSP
				3 415	1.50	10.0 21x2.20 28.5	1 TSD 100x100
							1 TSD 150x150
							1 TSD 200x200
4513	4513 A	20	8$52	3 415	1.30	--HandWap--	4 HSP
				3 415	1.50	10.0 21x2.20 28.5	1 TSD 100x70
4514	4514 A	20	8$52	3 415	1.30	--HandWap--	4 HSP
				3 415	1.50	10.0 19x2.20 25.8	1 TSD 100x70
4515	4515 A	20	8$52	3 415	1.30	--HandWap--	4 HSP
				3 415	1.50	10.0 18x2.20 24.4	
4516	4516 A	20	8$52	3 415	1.30	--HandWap--	4 HSP
				3 415	1.50	10.0 18x2.20 24.4	
4517	4517 A	20	8$52	3 415	1.30	--HandWap--	4 HSP
				3 415	1.50	10.0 17x2.20 23.1	
4518	4518 A	20	8$52	1 415	1.30	--HandWap--	4 HSP
				1 415	1.50	10.0 16x2.20 21.7	
				1 415	4.00		
				1 415	4.10		
4519	4519 A	20	8$52	2 415	1.10	--HandWap--	4 HSP
				2 415	1.50	10.0 15x2.20 20.3	
				1 415	3.80		
4520	4520 A	20	8$52	2 415	3.60	--HandWap--	4 HSP
				1 415	3.70	10.0 15x2.20 20.3	
4521	4521 A	20	8$52	1 415	3.30	--HandWap--	4 HSP
				1 415	3.40	10.0 15x2.20 20.3	
				1 415	3.50		
4522	4522 A	20	8$52	2 415	3.10	--HandWap--	4 HSP
				1 415	3.20	10.0 13x2.20 17.6	
4523	4523 A	20	8$52	1 415	2.80	--HandWap--	4 HSP
				1 415	2.90	10.0 11x2.20 14.9	
				1 415	3.00		
4524	4524 A	20	8$52	1 415	2.50	--HandWap--	4 HSP
				1 415	2.60	10.0 10x2.20 13.6	
				1 415	2.70		
4525	4525 A	20	8$52	1 415	2.20	--HandWap--	4 HSP
				1 415	2.30	10.0 09x2.20 12.2	
				1 415	2.40		
4526	4526 A	20	8$52	3 415	2.30		4 HSP
4527	4527 A	20	8$52	1 415	1.90	--HandWap--	12 HSP
				1 415	2.00	10.0 08x2.20 10.9	
				1 415	2.10		
4528	4528 A	20	8$52	3 415	2.30		4 HSP
4529	4529 A	20	8$52	1 415	1.60	--HandWap--	4 HSP
				1 415	1.70	10.0 07x2.20 9.5	
				1 415	1.80		
4530	4530 A	20	8$52	3 415	2.30		4 HSP
4531	4531 A	20	8$52	1 415	1.30	--HandWap--	4 HSP
				2 415	1.50	8.0 06x2.20 5.2	
				1 415	1.60		
				2 415	2.30		
4532	4532 A	20	8$52	3 415	1.30	--HandWap--	4 HSP
				3 415	1.50	12.0 19x2.20 37.1	
4533	4533 A	20	8$52	3 415	1.30	--HandWap--	4 HSP
				3 415	1.50	12.0 19x2.20 37.1	
4534	4534 A	20	8$52	2 415	1.30	--HandWap--	4 HSP
				2 415	1.50	10.0 16x2.20 21.7	
				1 415	4.00		
4535	4535 A	20	8$52	1 415	3.70	--HandWap--	4 HSP
				1 415	3.80	10.0 15x2.20 20.3	
				1 415	3.90		

(continued)

Uniek	Elmdef	Dek	Net	Trl. Ligger St Type	Lang	Staven Dia Leng. Gew.	Materiaal St Type
4536	4536 A	20	8$52	1 415	3.40	--HandWap--	4 HSP
				1 415	3.50	10.0 14x2.20 19.0	
				1 415	3.60		
4537	4537 A	20	8$52	1 415	3.00	--HandWap--	4 HSP
				1 415	3.20	10.0 12x2.20 16.3	
				1 415	3.30		
4538	4538 A	20	8$52	1 415	2.70	--HandWap--	4 HSP
				1 415	2.80	10.0 11x2.20 14.9	
				1 415	2.90		
4539	4539 A	20	8$52	1 415	0.90	--HandWap--	4 HSP
				1 415	2.50	10.0 10x1.20 7.4	
				1 415	2.60		

Project: 3420 Section: V1424

Uniek	Elmdef	Dek	Net	Trl. Ligger St Type	Lang	Staven Dia Leng. Gew.	Materiaal St Type
4540	4540 A	15	S188	3 415	2.50	--HandWap-- 10.0 08x2.20 10.9	
4541	4541 A	15	S188	3 415	2.50	--HandWap-- 10.0 08x2.20 10.9	
4542	4542 A	15	S188	3 415	2.50	--HandWap-- 10.0 08x2.20 10.9	
4543	4543 A	15	S188	3 415	2.50	--HandWap-- 10.0 08x2.20 10.9	
4544	4544 A	15	S188	3 415	2.50	--HandWap-- 10.0 08x2.20 10.9	
4545	4545 A	15	S188	1 415	2.50	--HandWap--	
				2 415	2.80	10.0 09x2.20 12.2	
4546	4546 A	15	S188	3 415	2.80	--HandWap-- 10.0 10x2.20 13.6	
4547	4547 A	15	S188	3 415	2.80	--HandWap-- 10.0 08x2.20 10.9	
4548	4548 A	15	S188	3 415	2.40	--HandWap-- 10.0 08x2.20 10.9	
4549	4549 A	15	S188	3 415	2.50	--HandWap-- 10.0 08x2.20 10.9	
4550	4550 A	15	S188	3 415	2.50	--HandWap-- 10.0 08x2.20 10.9	
4551	4551 A	15	S188	3 415	2.50	--HandWap-- 10.0 08x2.20 10.9	
4552	4552 A	15	S188	3 415	2.50	--HandWap-- 10.0 08x2.20 10.9	1 TSD 100x100
4553	4553 A	15	S188	2 415	2.40	--HandWap--	
				1 415	2.50	10.0 08x2.20 10.9	
4554	4554 A	15	S188	3 415	2.50	--HandWap-- 10.0 08x2.20 10.9	
4555	4555 A	15	S188	1 415	1.40		
				1 415	2.50		

Project: 3420 Section: V1425



Project:3420

Uniek	Elmdef	Dek	Net	Trl. Ligger St Type	Lang	Staven Dia Leng. Gew.	Materiaal St Type
4557	4557 A	20	8$52	3 415	1.30		4 HSP
				3 415	1.50		
4558	4558 A	20	8$52	3 415	1.30		4 HSP
				3 415	1.50		
4559	4559 A	20	8$52	3 415	1.30	--HandWap--	4 HSP
				3 415	1.50	8.0 29x2.20 25.2	
4560	4560 A	20	8$52	3 415	1.30	--HandWap--	
				3 415	1.50	8.0 29x2.20 25.2	
4561	4561 A	20	8$52	3 415	1.30	--HandWap--	4 HSP
				3 415	1.50	8.0 29x2.20 25.2	
4562	4562 A	20	8$52	3 415	1.30	--HandWap--	4 HSP
				3 415	1.50	8.0 29x2.20 25.2	
4563	4563 A	20	8$52	3 415	1.30	--HandWap--	8 HSP
				3 415	1.50	8.0 29x2.20 25.2	
4564	4564 A	20	8$52	3 415	1.30	--HandWap--	4 HSP
				3 415	1.50	8.0 29x2.20 25.2	
4565	4565 A	20	8$52	3 415	1.30	--HandWap--	4 HSP
				3 415	1.50	8.0 29x2.20 25.2	
4566	4566 A	20	8$52	3 415	1.30	--HandWap--	4 HSP
				3 415	1.50	8.0 29x2.20 25.2	
4567	4567 A	20	8$52	3 415	1.30	--HandWap--	4 HSP
				3 415	1.50	8.0 29x2.20 25.2	
4568	4568 A	20	8$52	3 415	1.30	--HandWap--	6 HSP
				3 415	1.50	8.0 29x2.20 25.2	
4569	4569 A	20	8$52	3 415	1.30		6 HSP
				3 415	1.50		1 TSD 200x200
							1 TSD 300x150
4570	4570 A	20	8$52	1 415	0.70		2 HSP
				1 415	2.60		

Project: 3420 Section: V1426

Uniek	Elmdef	Dek	Net	Trl. Ligger St Type	Lang	Staven Dia Leng. Gew.	Materiaal St Type
4572	4572 A	15	S188	3 415	2.30		
4573	4573 A	15	S188	3 415	2.30		
4574	4574 A	15	S188	3 415	2.30		
4575	4575 A	15	S188	3 415	2.30		
4576	4576 A	15	S188	3 415	2.30		
4577	4577 A	15	S188	3 415	2.30		
4578	4578 A	15	S188	3 415	2.30		
4579	4579 A	15	S188	3 415	2.30		
4580	4580 A	15	S188	3 415	2.30		
4581	4581 A	15	S188	3 415	2.30		
4582	4582 A	15	S188	1 415	1.60	--HandWap--	
				2 415	2.30	8.0 10x0.00 0.0	

Project: 3420 Section: V1427

Uniek	Elmdef	Dek	Net	Trl. Ligger St Type	Lang	Staven Dia Leng. Gew.	Materiaal St Type
4583	4583 A	20	8$52	1 421	0.80		4 HSP
				2 421	0.90		
4584	4584 A	20	12$52	1 421	0.80	--HandWap--	6 HSP
				2 421	7.60	12.0 36x1.20 38.4	
4585	4585 A	20	12$52	3 421	7.60	--HandWap--	6 HSP
						12.0 36x2.20 70.3	
4586	4586 A	20	12$52	3 421	7.60	--HandWap--	6 HSP
						12.0 36x2.20 70.3	
4587	4587 A	20	12$52	2 421	7.50	--HandWap--	6 HSP
				1 421	7.60	12.0 36x2.20 70.3	

