[redacted]

Van: [redacted]
Verzonden: vrijdag 26 januari 2018 14:43
Aan: [redacted]
CC:
Onderwerp: vergunning El Asador
Bijlagen: Gevelaanzicht 2.0.pdf

Geachte [redacted]

Het is al een tijdje geleden (2 juni 2017), maar bijgesloten nog een tekening voor de aanvraag van een gevelbank.

Zou u deze aanvraag in behandeling willen nemen?

Vertrouwende u naar behoren te hebben geïnformeerd.

[redacted]

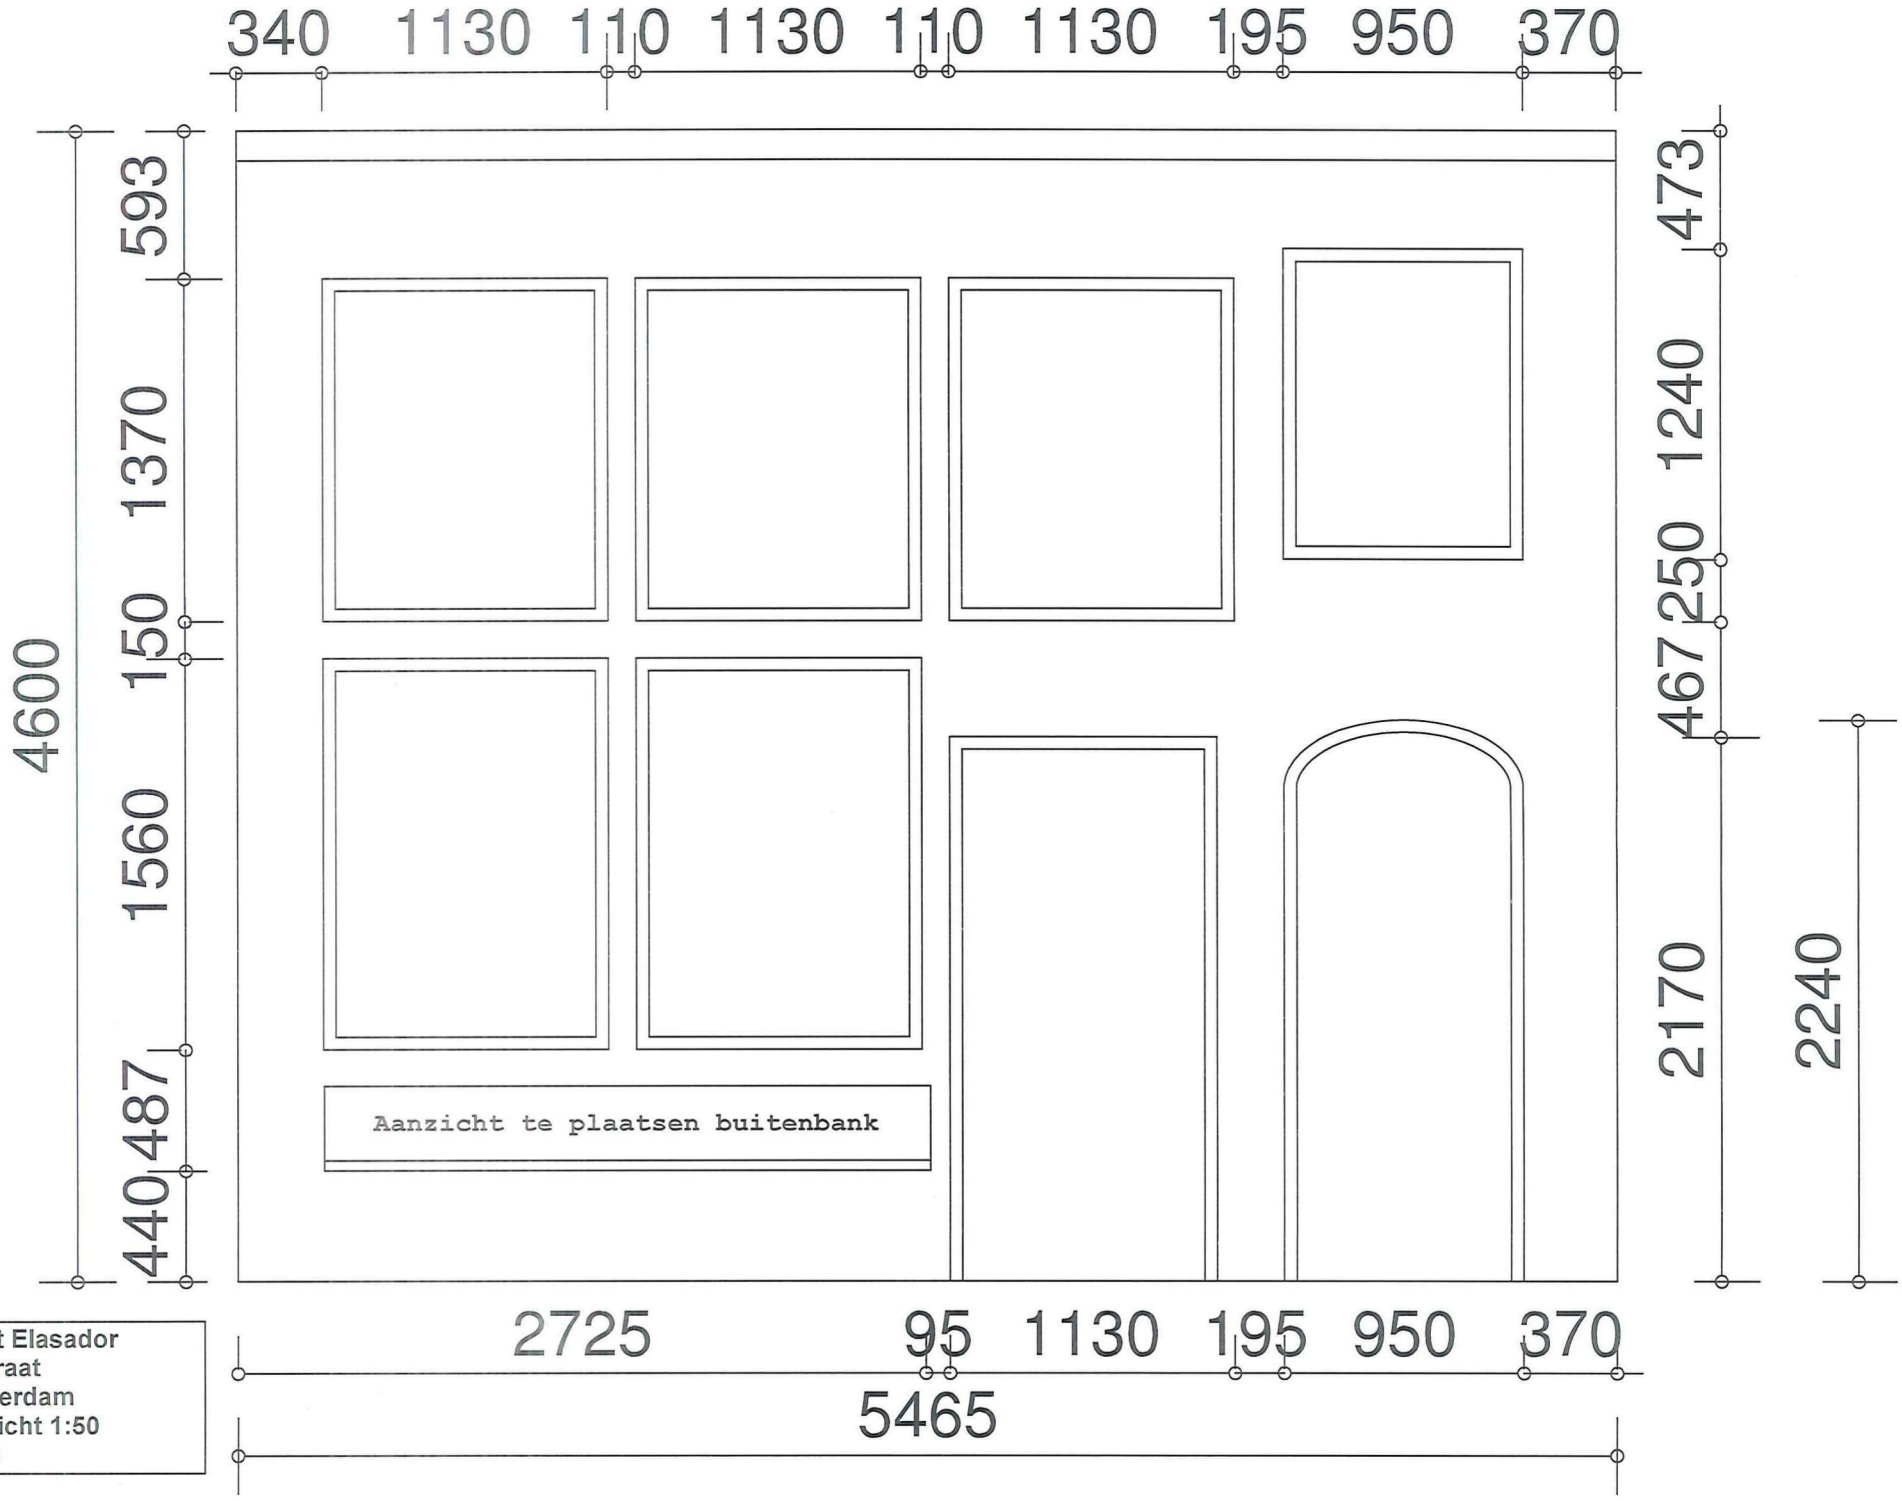

Restaurant Elasador
Warmosstraat
1012 Amsterdam
Gevelaanzicht 1:50
12-01-2018