Behoort bij besluit
BWT 4044731
Gemerkt 03

• reclame • drukwerk • sign • huisstijl • Zuidermolenweg 23 D 1069 CE Amsterdam • +31 20 811 42 14 info@comana.nl


Deze presentatie is een voorbeeld, de uiteindelijke uitvoering kan enigszins afwijken en er kunnen dan ook geen rechten aan ontleend worden.

comana reclame


DTP STUDIO


HANDTEKENING
voor akkoord

profiel voor aluminium doos letter met direct verlichting

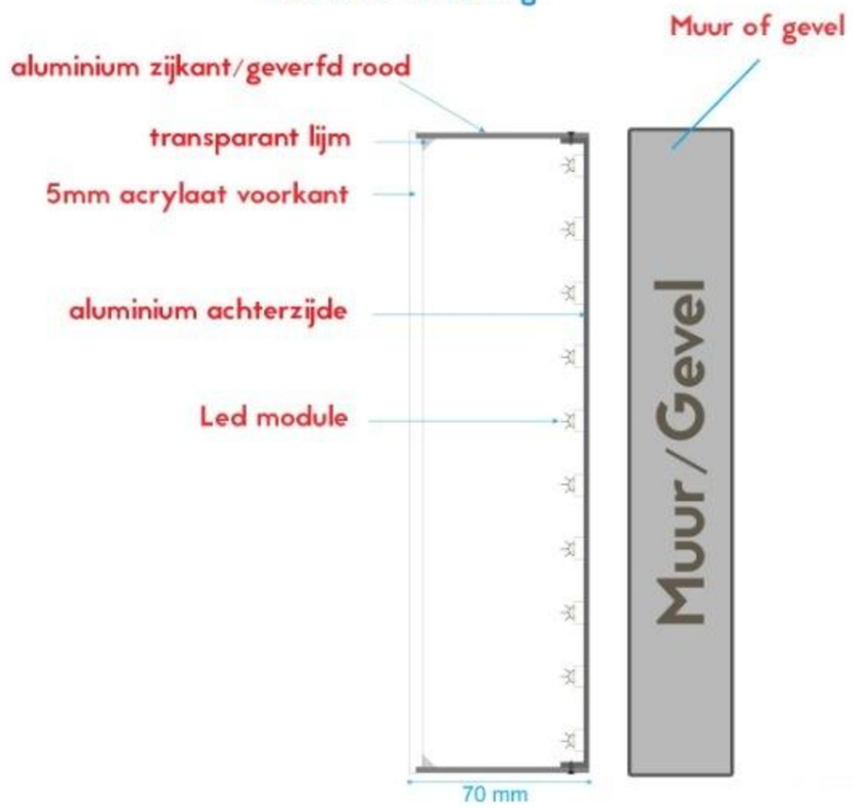

Informatie over monteren

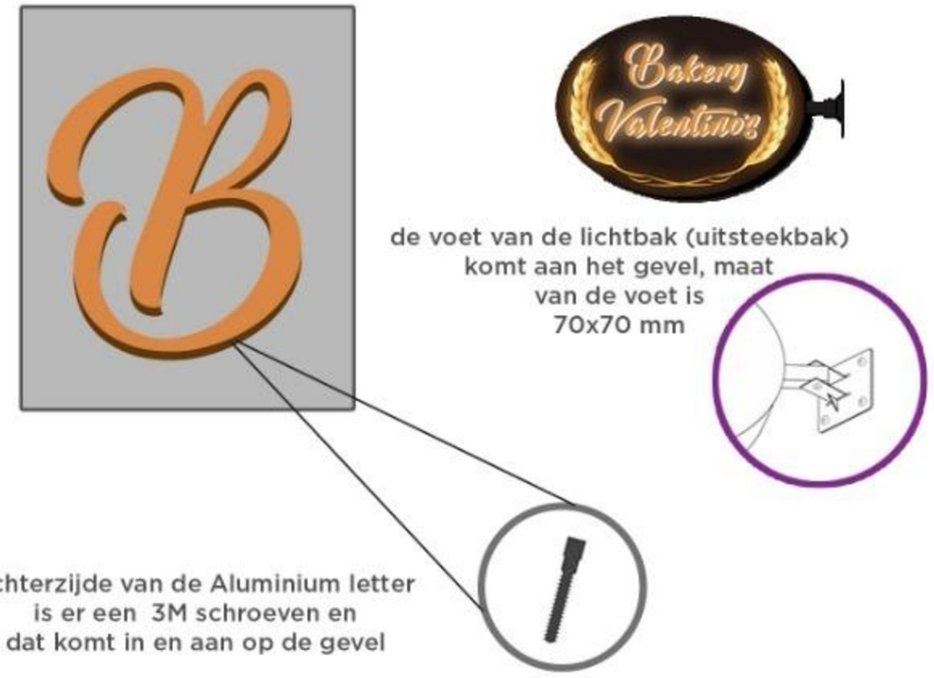

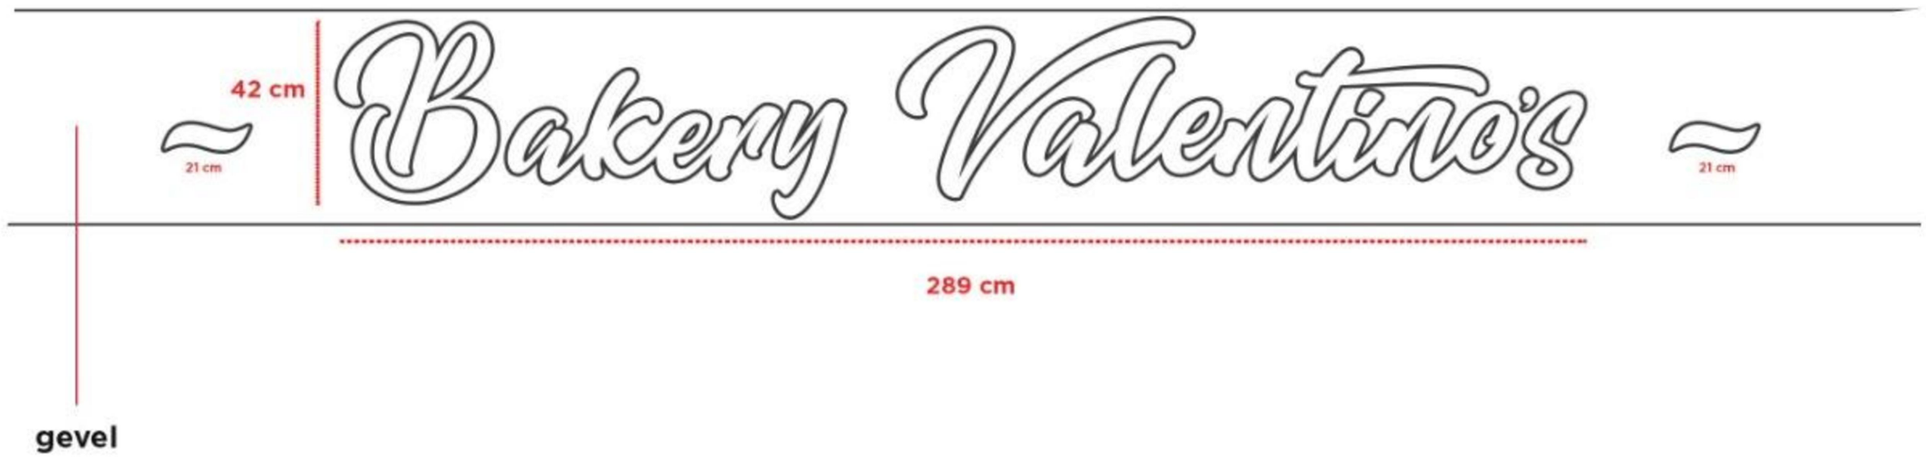

Gemeente Amsterdam Centrum

Ter voorkoming van fouten goed controleren op aantallen, kleuren, spelfouten en posities. Dit ontwerp is intellectueel eigendom van Comana Reclame.