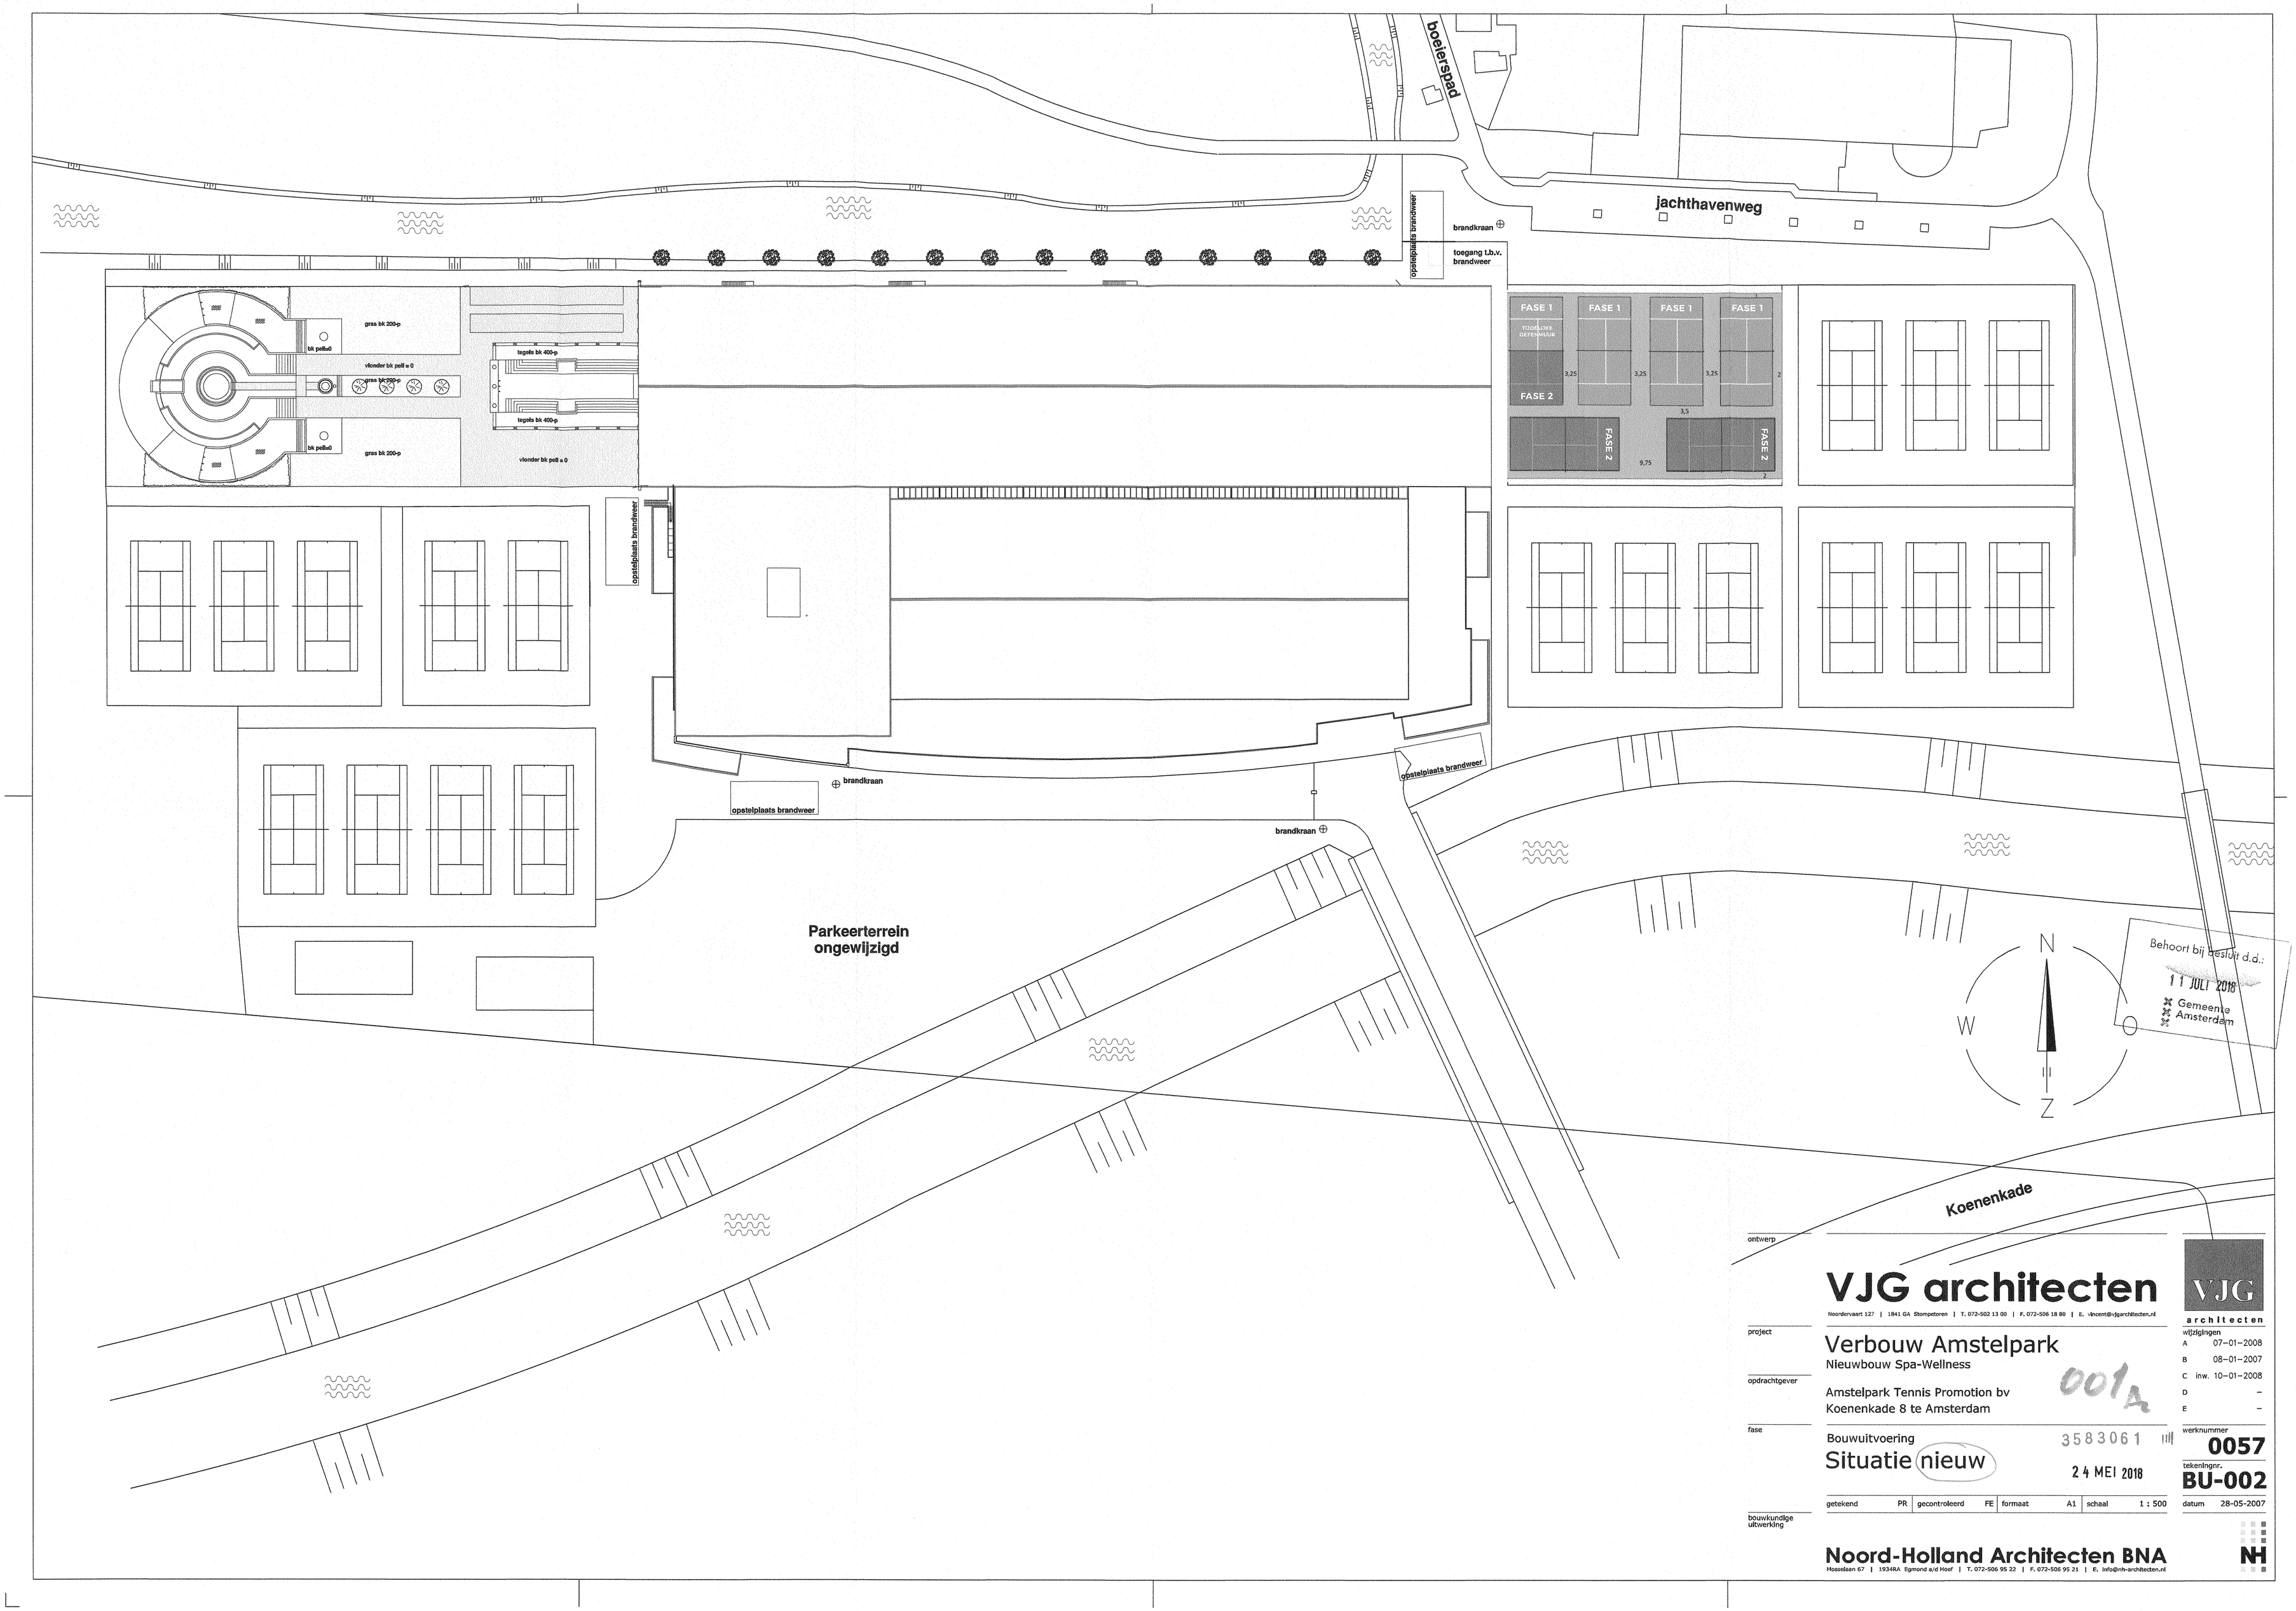

ontwerp

VJG architecten

Noordervaart 127 | 1841 GA Stompetoren | T. 072-502 13 00 | F. 072-506 18 80 | E. vincent@vjgarchitecten.nl

project

Verbouw Amstelpark

Nieuwbouw Spa-Wellness

opdrachtgever

Amstelpark Tennis Promotion bv
Koenenkade 8 te Amsterdam

001 A

fase

Bouwuitvoering

3583061

Situatie nieuw

24 MEI 2018

getekend	PR	gecontroleerd	FE	formaat	A1	schaal	1 : 500

bouwkundige uitwerking

Noord-Holland Architecten BNA

Hosseband 67 | 1934RA Egmond a/d Hoef | T. 072-506 95 22 | F. 072-506 95 21 | E. info@nh-architecten.nl

VJG architecten

wijzigingen

A		07-01-2008
B		08-01-2007
C	inw.	10-01-2008
D		–
E		–

werknummer **0057**

tekeningnr. **BU-002**

datum 28-05-2007