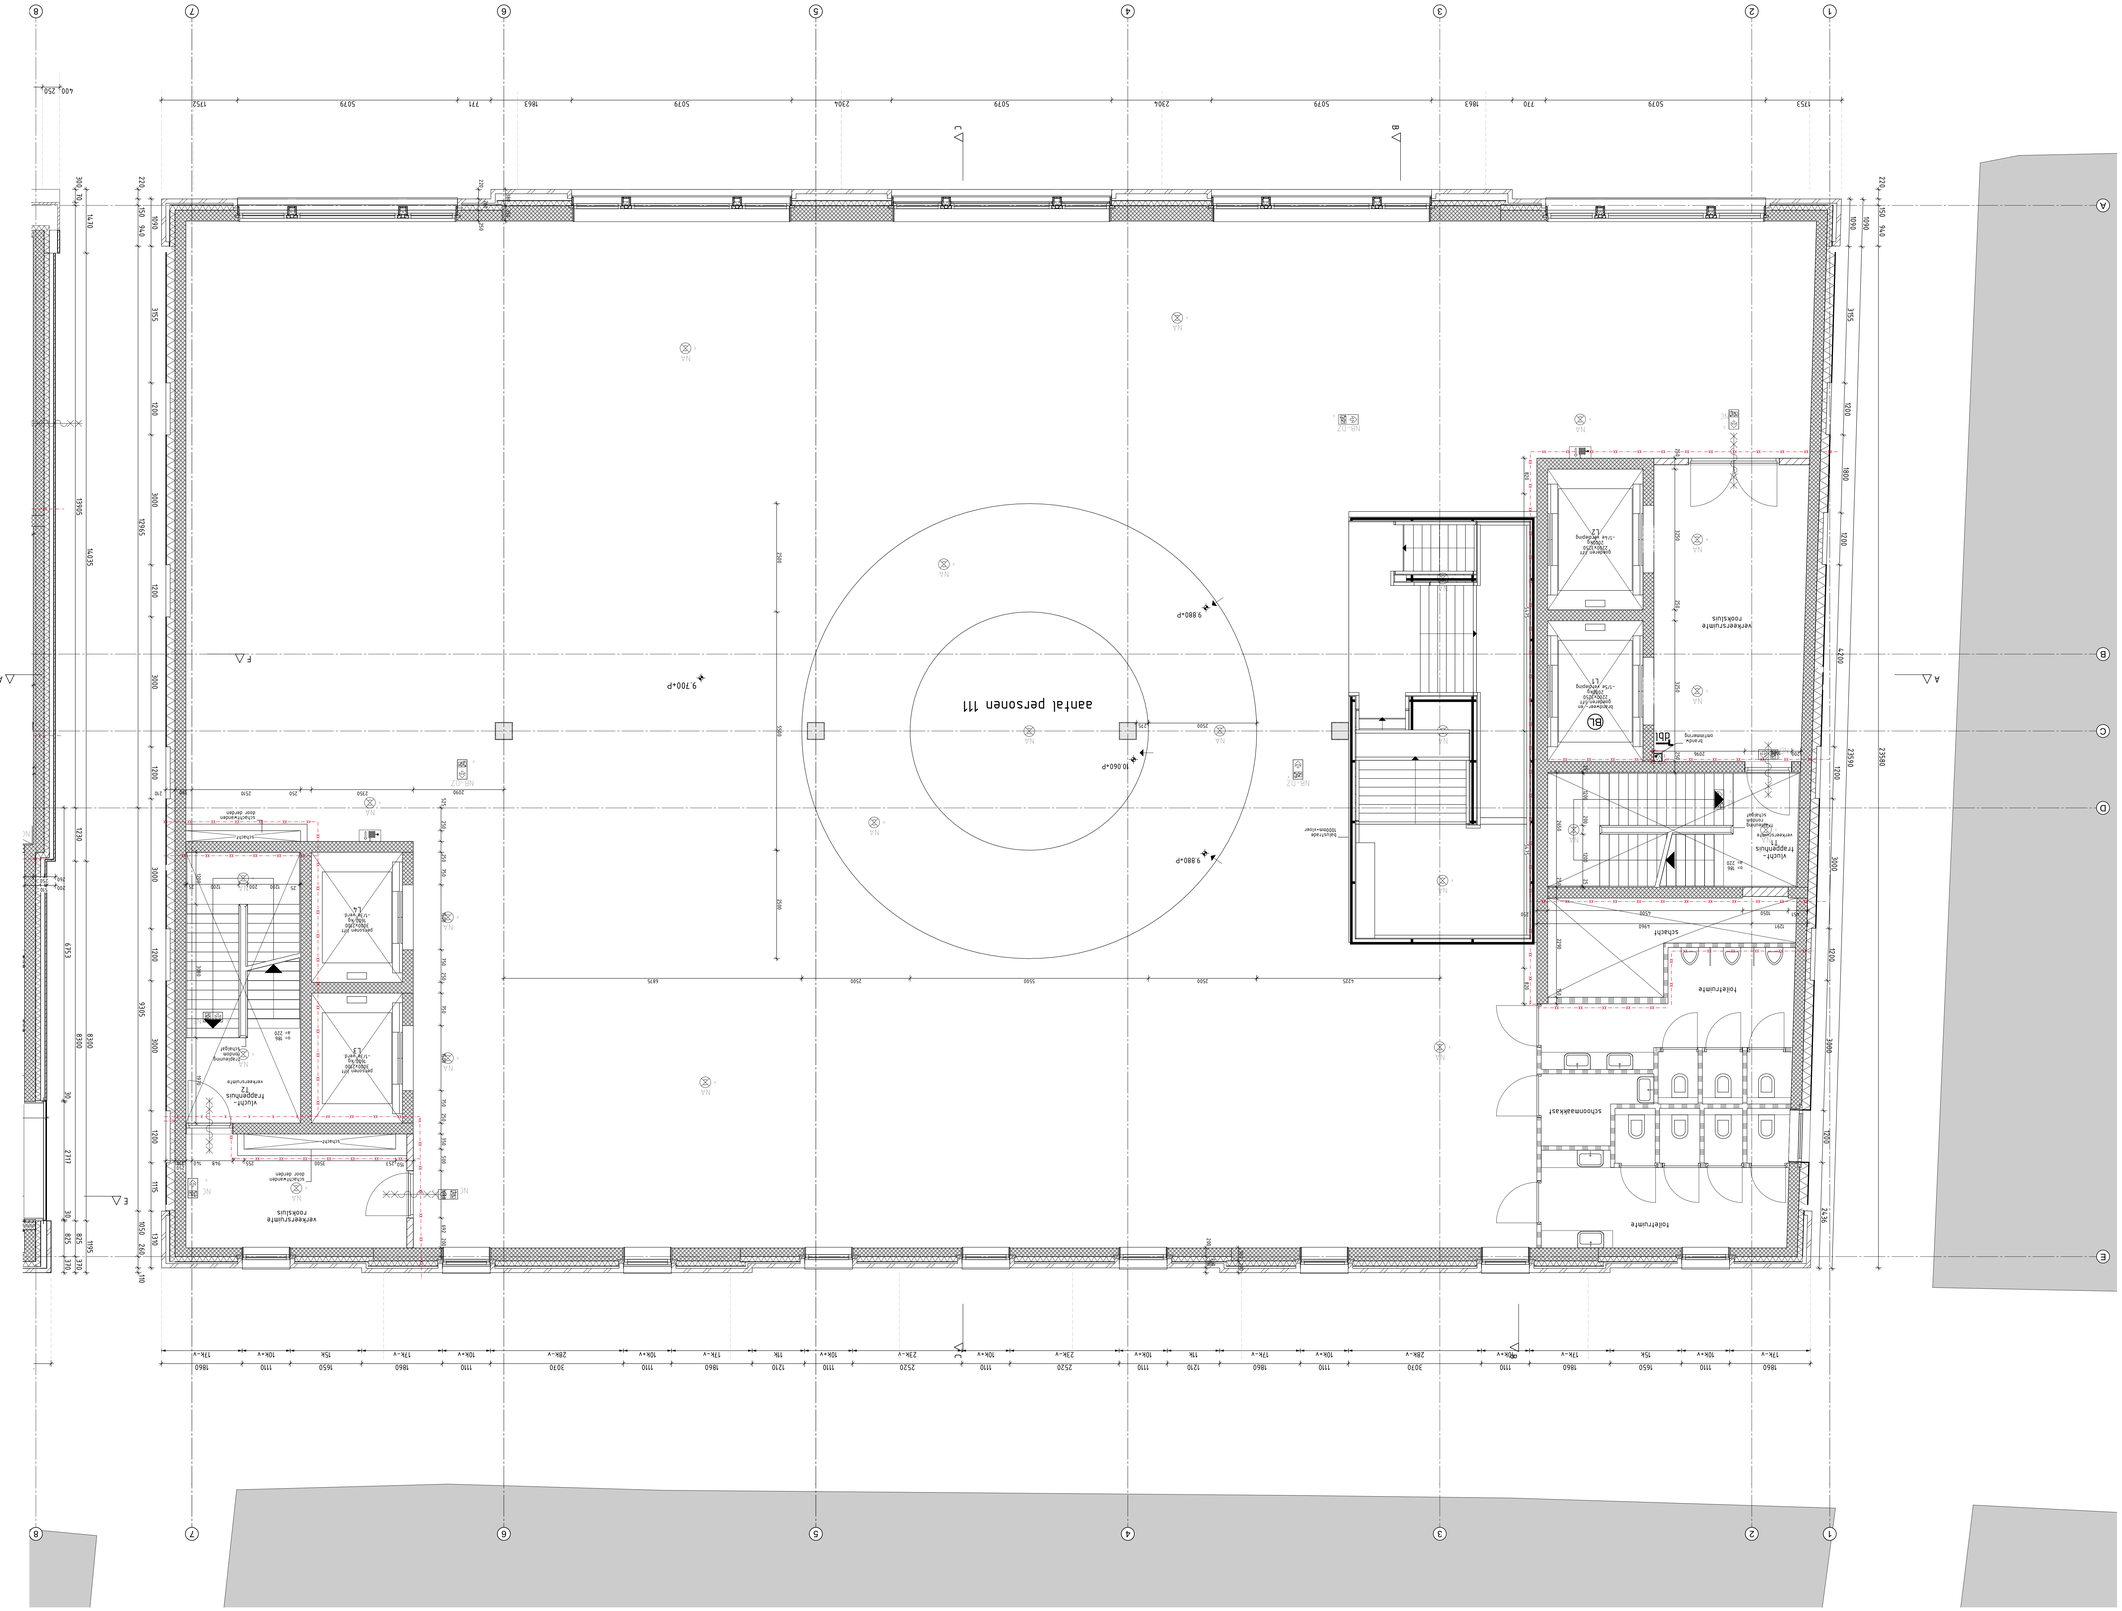

2e Verdieping
aantal personen 111
9.700+P
9.880+P
10.060+P
9.880+P
verblijfsruimte
rookslijs
trappenhuis
T2
vluchtweg
vluchtweg
vluchtweg