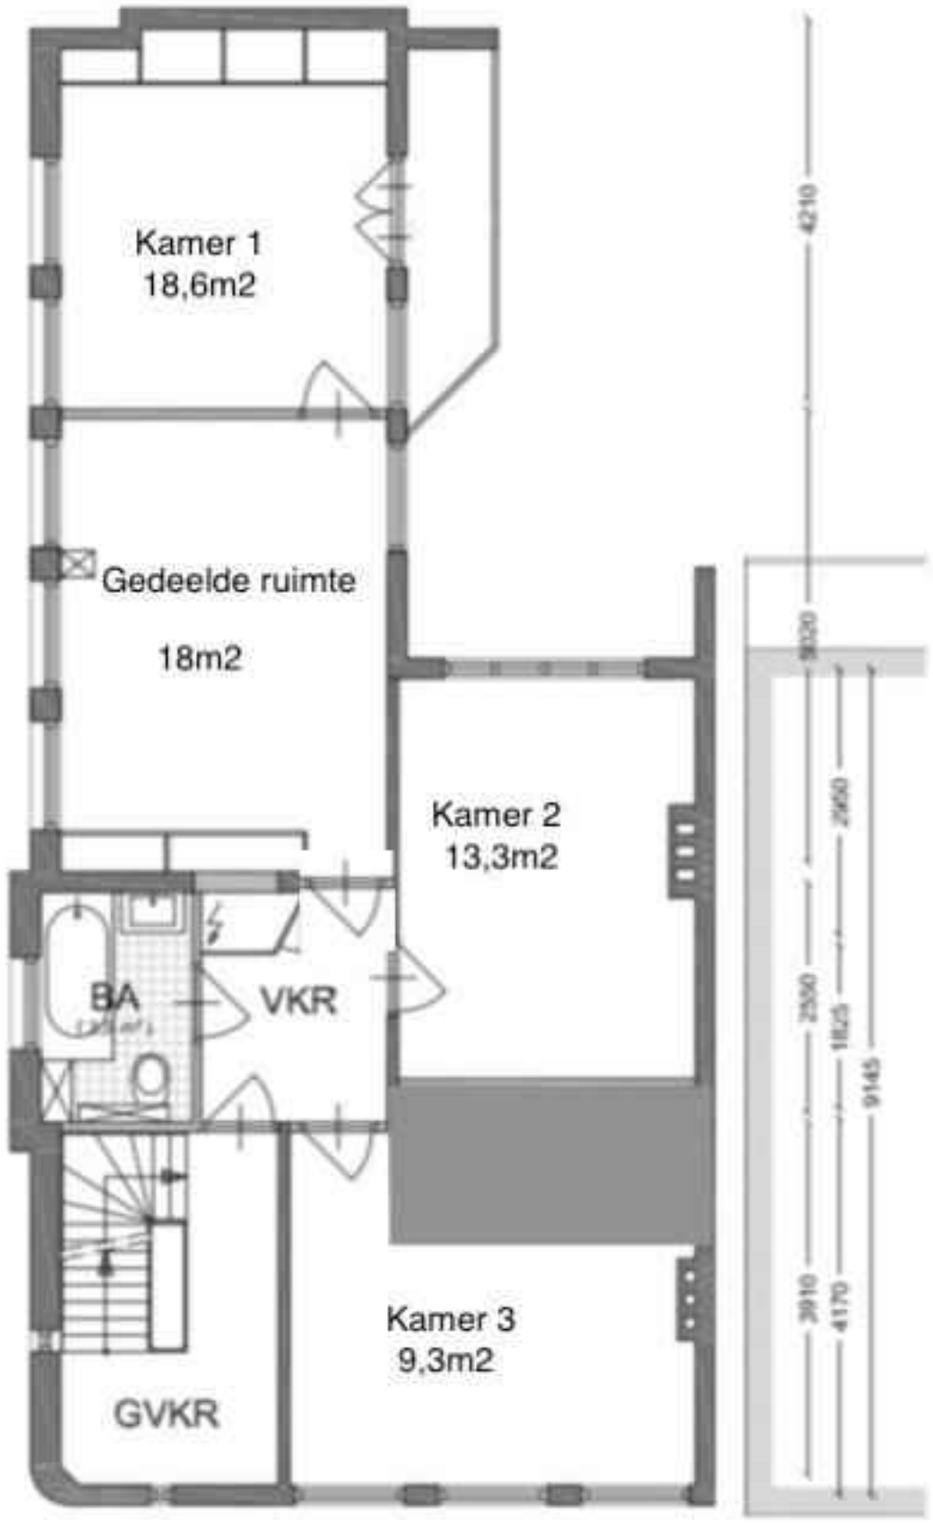
Kamer 1
18,6m2
Gedeelde ruimte
18m2
Kamer 2
13,3m2
BA
VKR
GVKR
Kamer 3
9,3m2
4210
3020
2650
2550
1825
9145
3910
4170
3610
3300
1900
2410
4500
3470
2330
13170

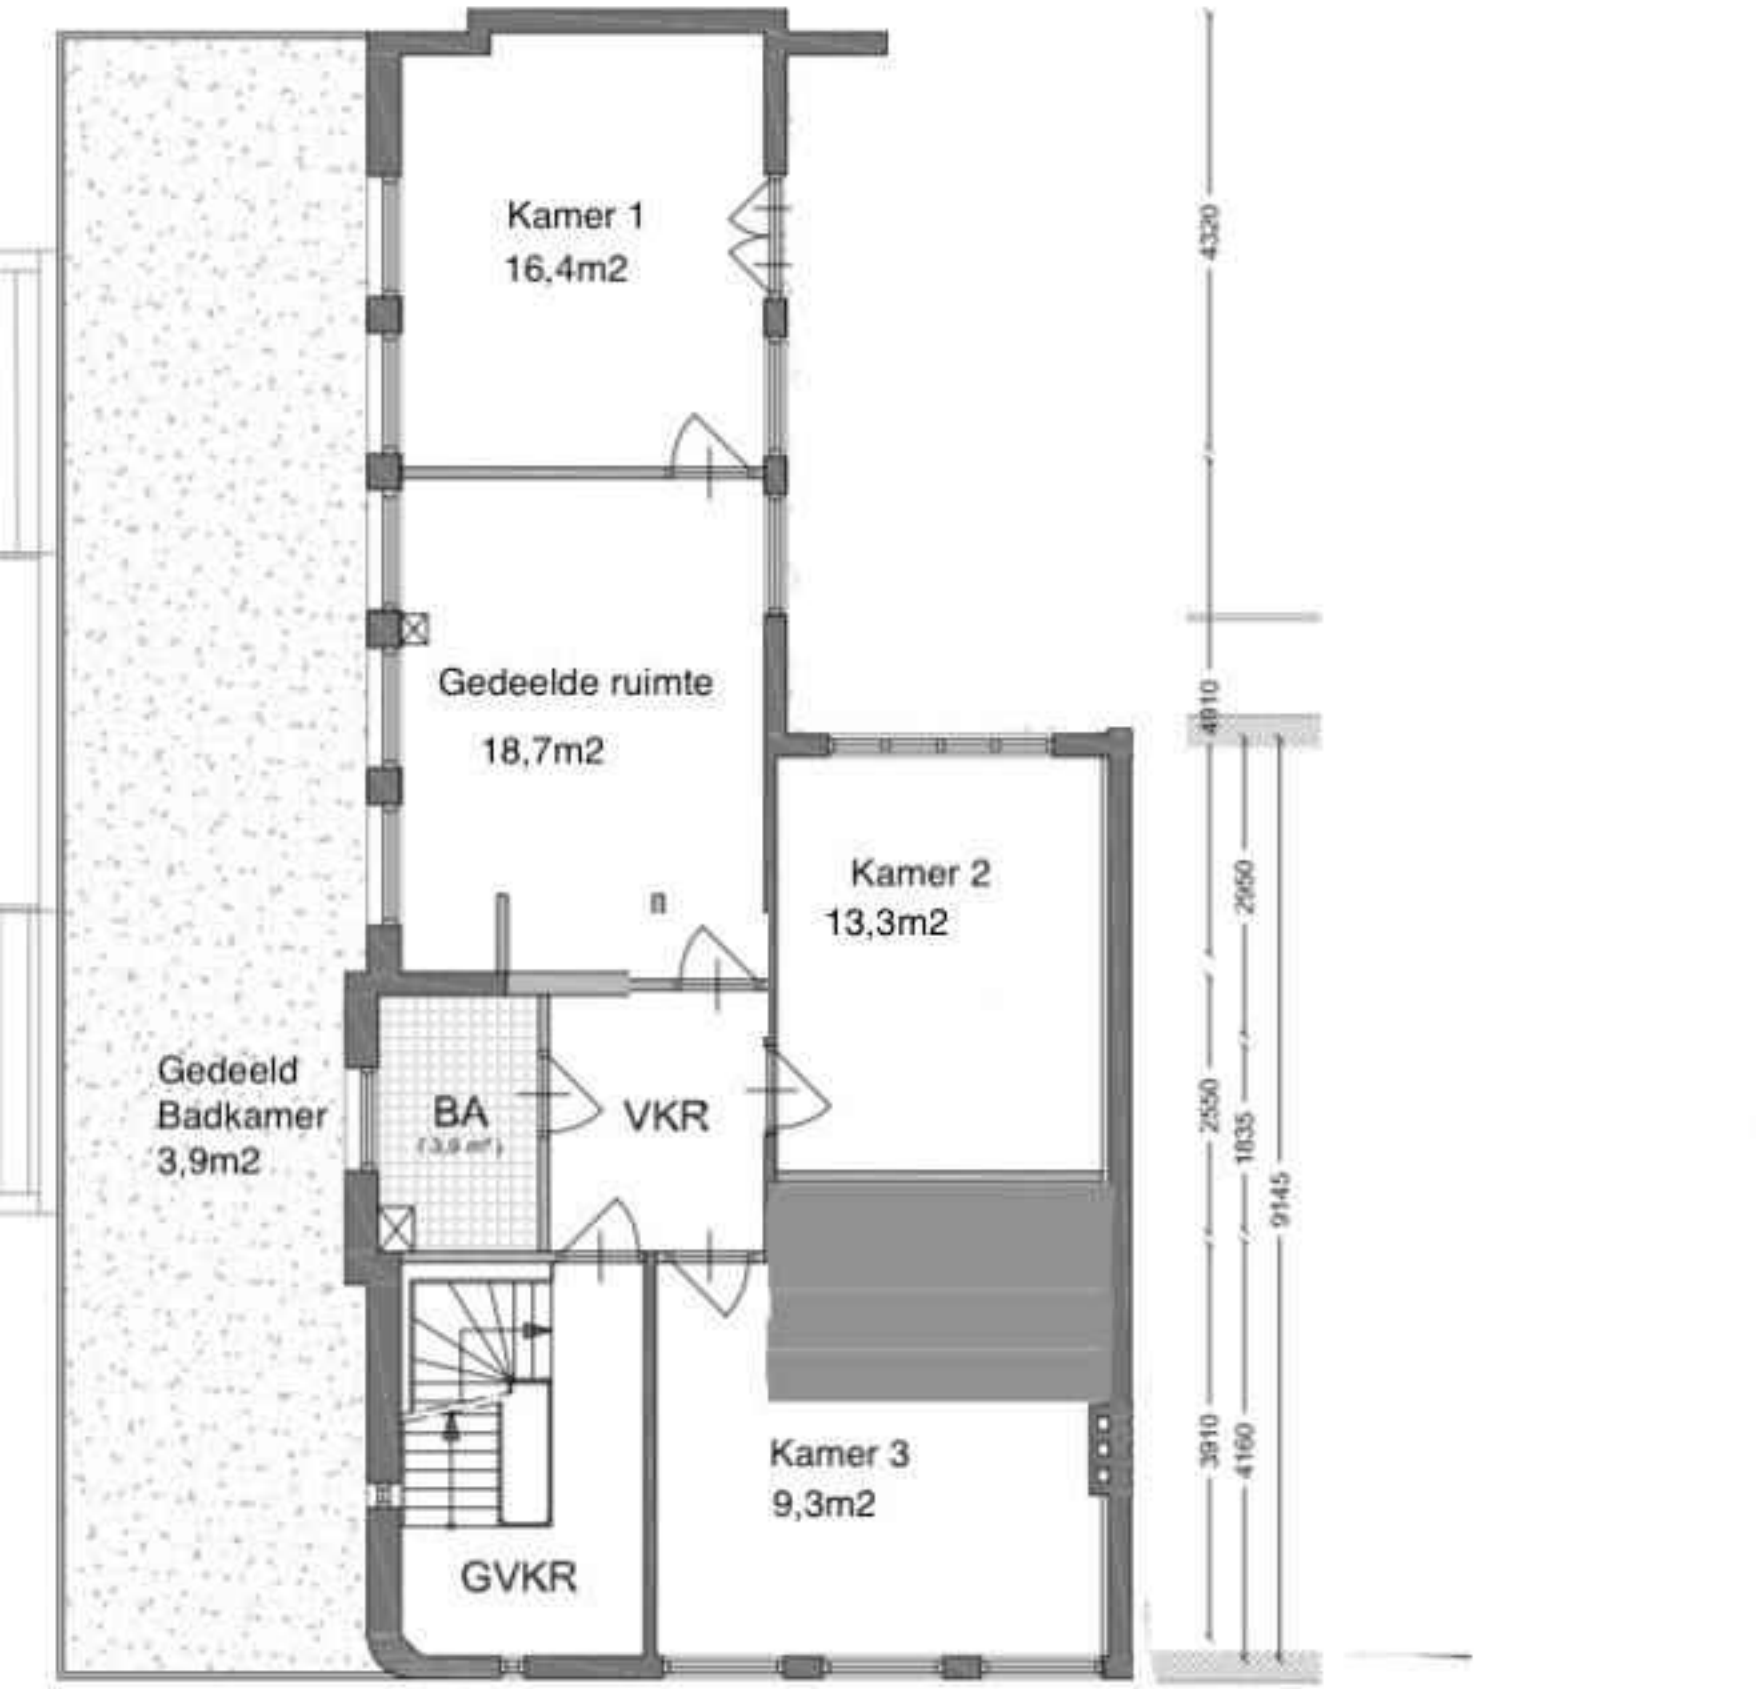
Kamer 1
16,4m2
Gedeelde ruimte
18,7m2
Kamer 2
13,3m2
Gedeeld
Badkamer
3,9m2
BA
VKR
Kamer 3
9,3m2
GVKR
4320
4010
2650
2550
1635
9145
3910
4160

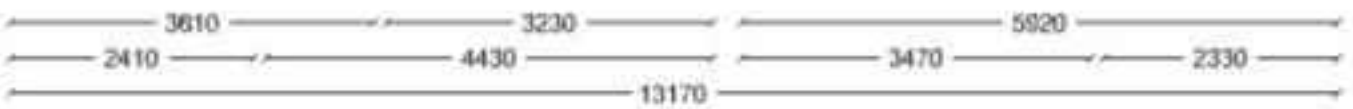
3610
3230
5920
2410
4430
3470
2330
13170



3e VERDIEPING