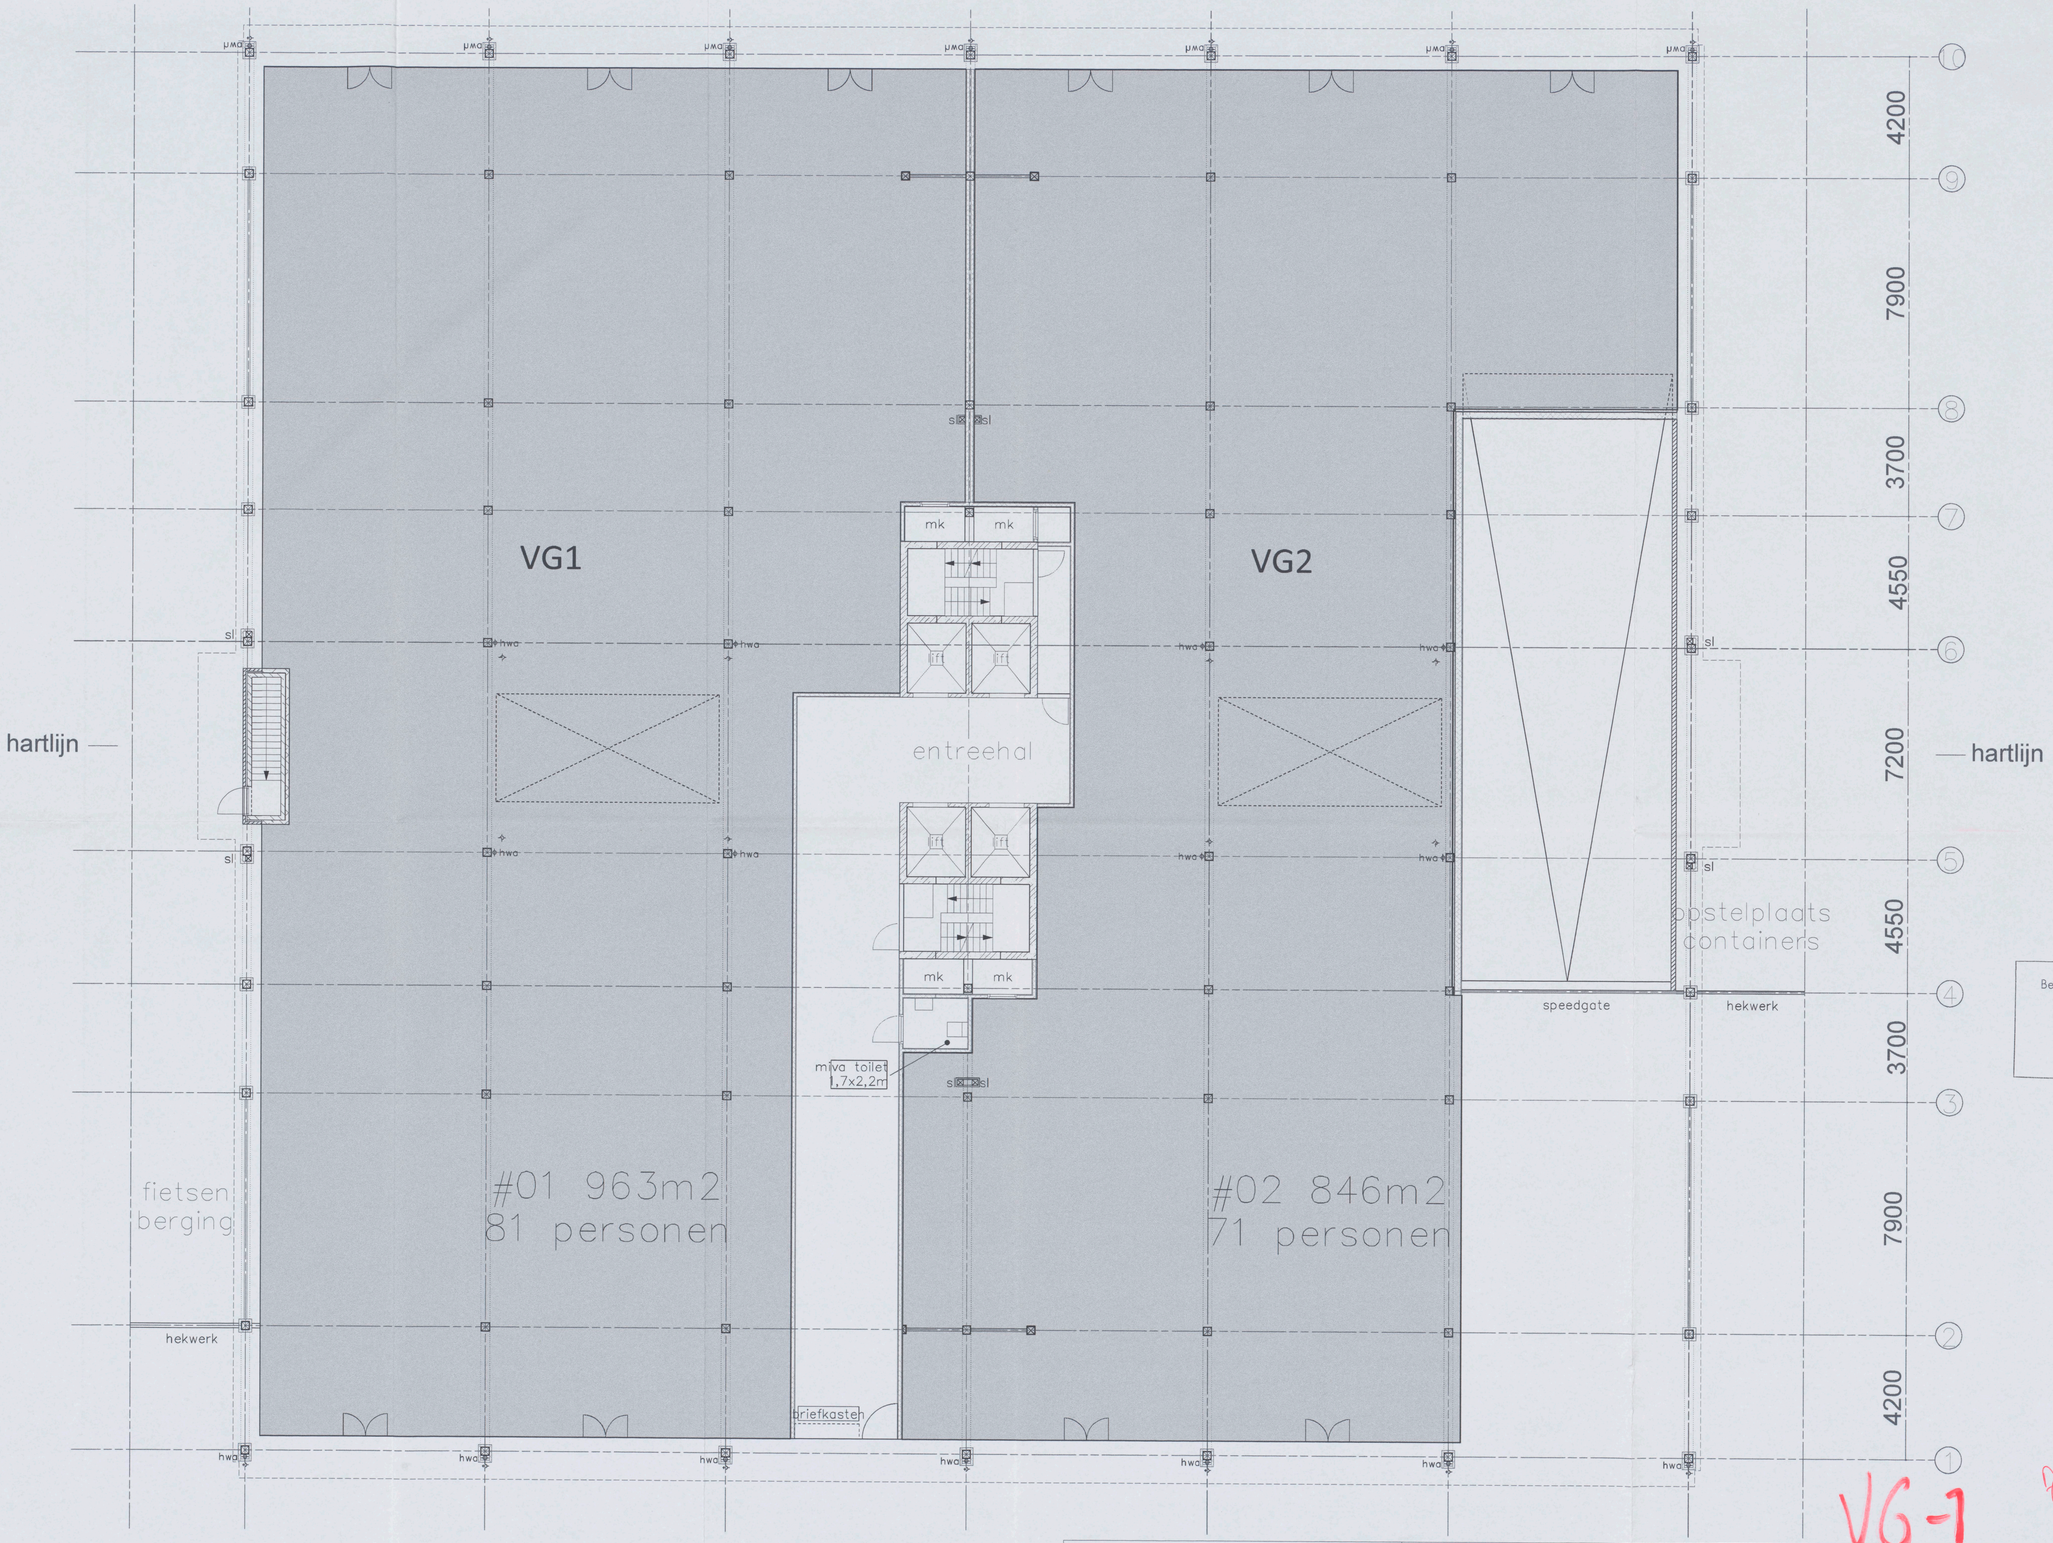

Behoort bij besluit d.d.:

27 JULI 2018

Gemeente Amsterdam

– 8 MEI 2018

VG-1

Renvooi - ventilatie	Verblijfsgebieden / Functiegebieden
luchttoevoer via overstroom	Industriefunctie
natuurlijke luchttoevoer	Kantoorfunctie
mechanische luchttoevoer	Overige gebruiksfunctie
mechanische luchtafvoer	

NB: de plaatsing van de symbolen op de bijlage is indicatief

Tekening: Verblijfsgebieden / Functiegebieden 3659925 2018

Bouwlaag: Niveau 0

Bladnummer: 02 | Schaal: 1:100 | Formaat: A1

S&W consultancy BOUWKUNDIG INGENIEURSBUREAU