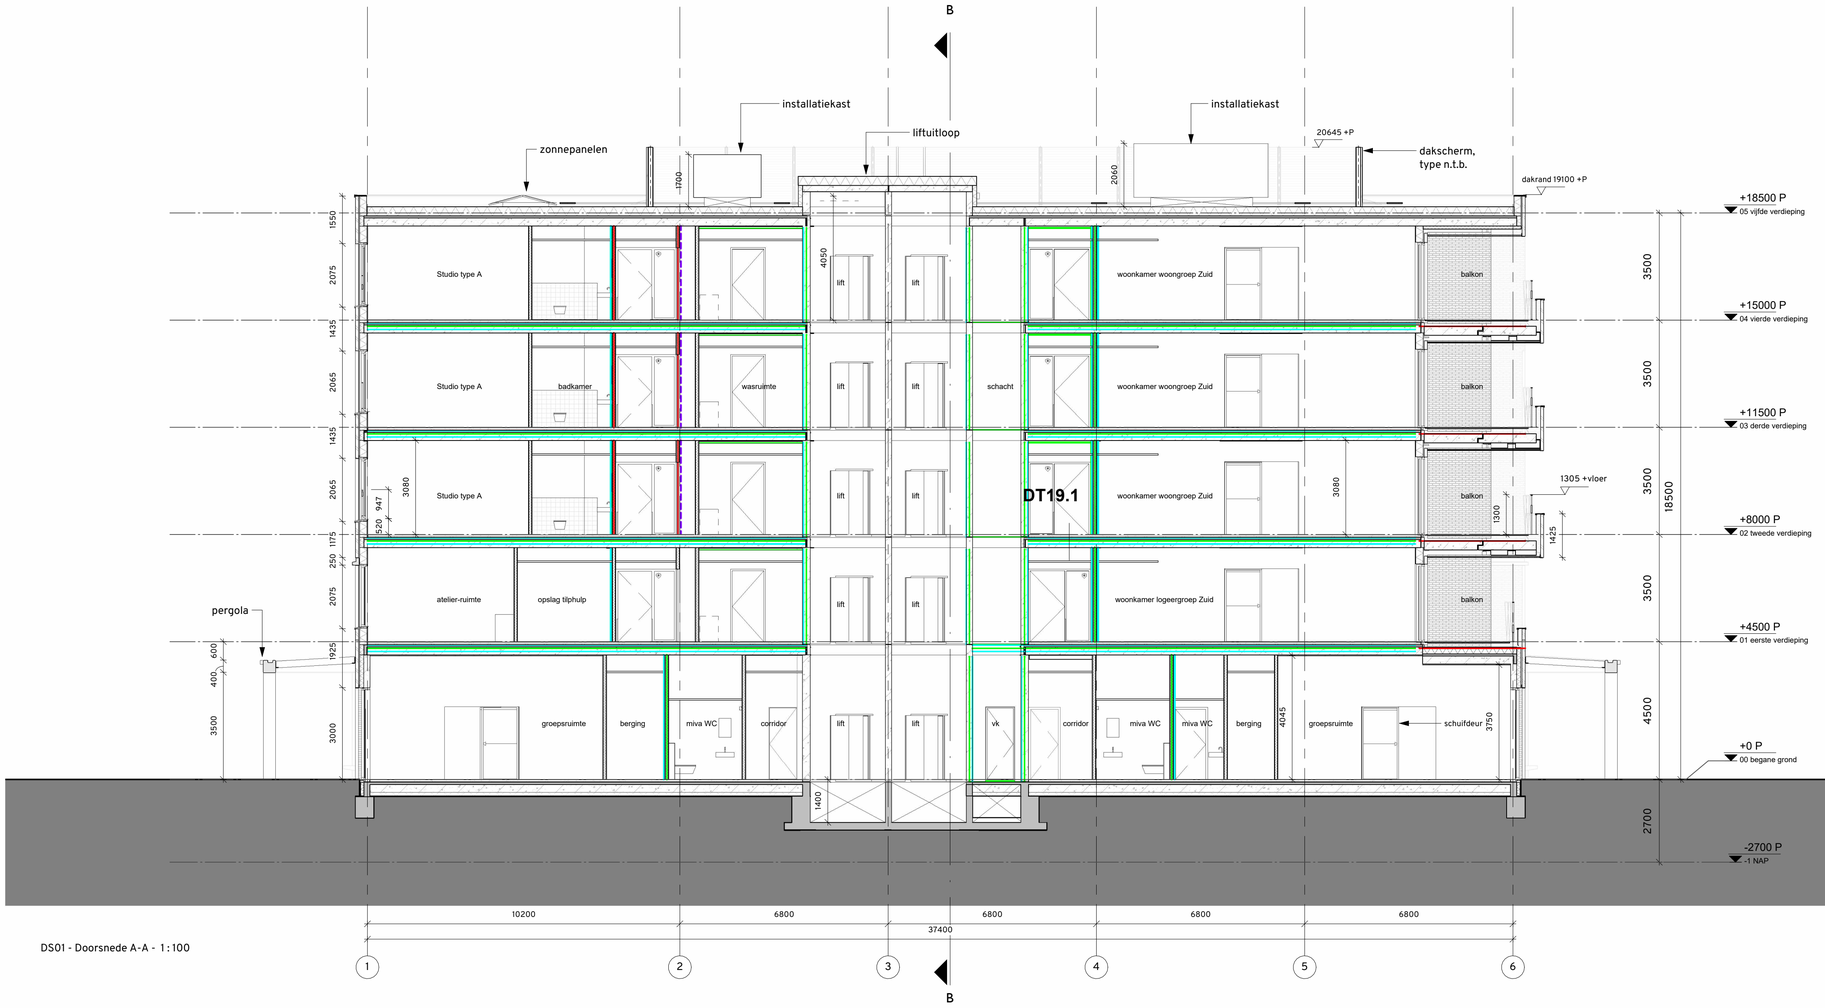


DS01 - Doorsnede A-A - 1:100

# RENVOOI

## ALGEMEEN

- hoofdentree
- schacht / sparing
- maat t.o.v. peil
- +3500 maat t.o.v. peil
- opstelplaats keuken
- opstelplaats koelkast

## BOUWKUNDIG

- voorzetwand
- MS-binnenwand
- HSB-wand
- isolatie
- kalkzandsteen
- binnenwand gips
- metselwerk
- beton i.h.w.
- beton prefab

## BRANDVEILIGHEID

- 30 minuten brandwerend
- 60 minuten brandwerend
- Rookwerendheid R200 beide richting
- Rookwerendheid Ra beide richting
- Rookwerendheid R200 enkele richting
- Rookwerendheid Ra enkele richting
- Brandwerendheid 60 minuten, S200 — Zelfsluitende deur
- Brandwerendheid 30 minuten, S200 — Zelfsluitende deur

## TECHNIEK KASTEN

- EOI - energie opwekkingsinstallatie
- WOS - warmteonderverdeel station
- ve - verdeler elektra
- vk - verdeler elektra keuken
- vvv - verdeler vloerverwarming
- kz - kast zorg-brand-beveiliging
- kc - kast centrale bediening
- k - kast

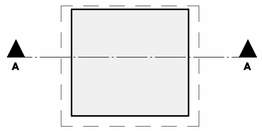


0m 1 2 5

**status**
DEFINITIEF

| omschrijving | schaal | fase | formaat | datum | gewijzigd |
|---|---|---|---|---|---|
| Doorsnede A-A | 1:100 | Omgevingsvergunning | A1 | 05-11-2025 | - |

**projectnaam**
Schuitenhuis

**tekeningnummer**
**254-OV-DS01**

**opdrachtgever**
**Cordaan**

**arons en gelauff architecten**
gedempt hamerkanaal 92
1021 kr amsterdam
t (020) 423 55 30
www.aronsengelauff.nl

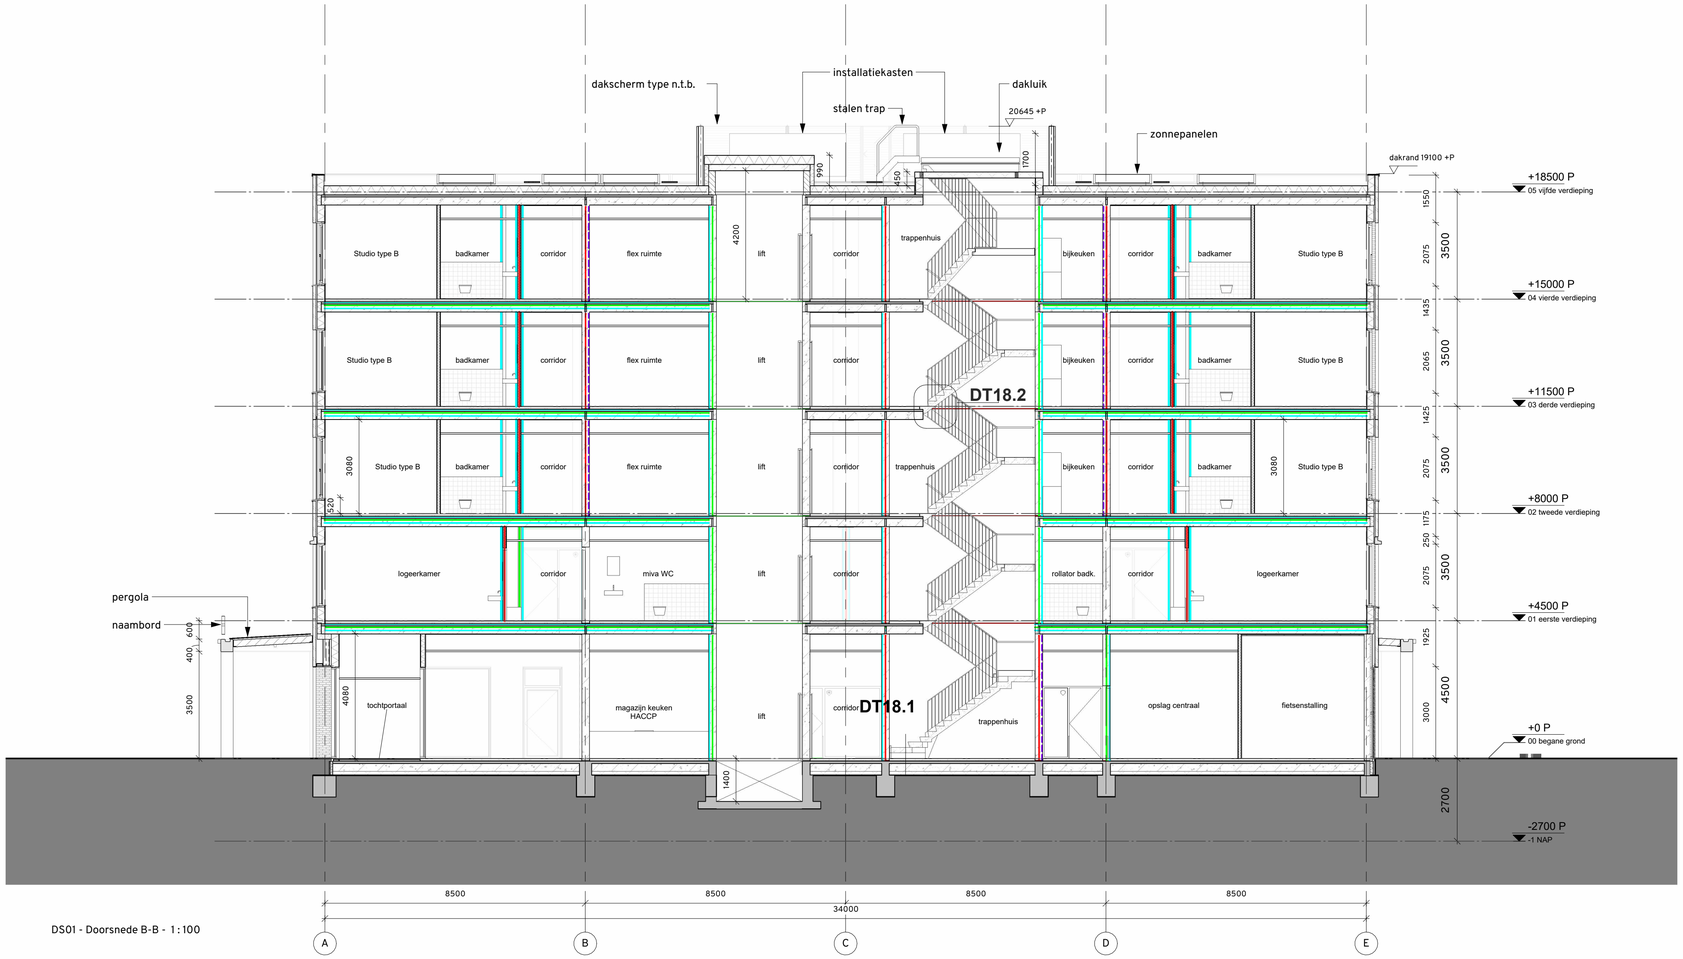


DS01 - Doorsnede B-B - 1:100

# RENVOOI

## ALGEMEEN

- hoofdentree
- schacht / sparing
- maat t.o.v. peil
- +3500 maat t.o.v. peil
- opstelplaats keuken
- opstelplaats koelkast

## BOUWKUNDIG

- voorzetwand
- MS-binnenwand
- HSB-wand
- isolatie
- kalkzandsteen
- binnenwand gips
- metselwerk
- beton i.h.w.
- beton prefab

## BRANDVEILIGHEID

- 30 minuten brandwerend
- 60 minuten brandwerend
- Rookwerendheid R200 beide richting
- Rookwerendheid Ra beide richting
- Rookwerendheid R200 enkele richting
- Rookwerendheid Ra enkele richting
- Brandwerendheid 60 minuten, S200 — Zelfsluitende deur
- Brandwerendheid 30 minuten, S200 — Zelfsluitende deur

## TECHNIEK KASTEN

- EOI - energie opwekkingsinstallatie
- WOS - warmteonderverdeel station
- ve - verdeler elektra
- vk - verdeler elektra keuken
- vvv - verdeler vloerverwarming
- kz - kast zorg-brand-beveiliging
- kc - kast centrale bediening
- k - kast

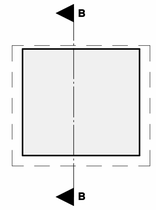


0m 1 2 5

**status**
DEFINITIEF

| omschrijving | schaal | fase | formaat | datum | gewijzigd |
|---|---|---|---|---|---|
| Doorsnede B-B | 1:100 | Omgevingsvergunning | A1 | 05-11-2025 | - |

**projectnaam**
Schuitenhuis

**tekeningnummer**
**254-OV-DS02**

**opdrachtgever**
**Cordaan**

**arons en gelauff architecten**
gedempt hamerkanaal 92
1021 kr amsterdam

t (020) 423 55 30
www.aronsengelauff.nl