
Renvooi Algemeen

	Constructieve elementen
	Scheidingswanden, licht
	Isolatie
CV	CV-ruimte, geen gasaansluiting
MV	Mechanische ventilatie
	Meterkast
MV	Afzuigpunt mechanische ventilatie
V	Ventilatierooster
LS	Deur die te openen is zonder gebruik te maken van losse hulpmiddelen, bijvoorbeeld sleutels.
RM	Rookmelder volgens primaire inrichtingseisen als bedoeld in NEN2555
30	brandscheiding met weerstand tegen branddoorslag van 30 min. conform NEN 6069
60	brandscheiding met weerstand tegen branddoorslag van 60 min. conform NEN 6069
	Zelfsluitende deur
	Brandwerende deur/raam conform NEN 6069




Voorgevel

Achtergevel

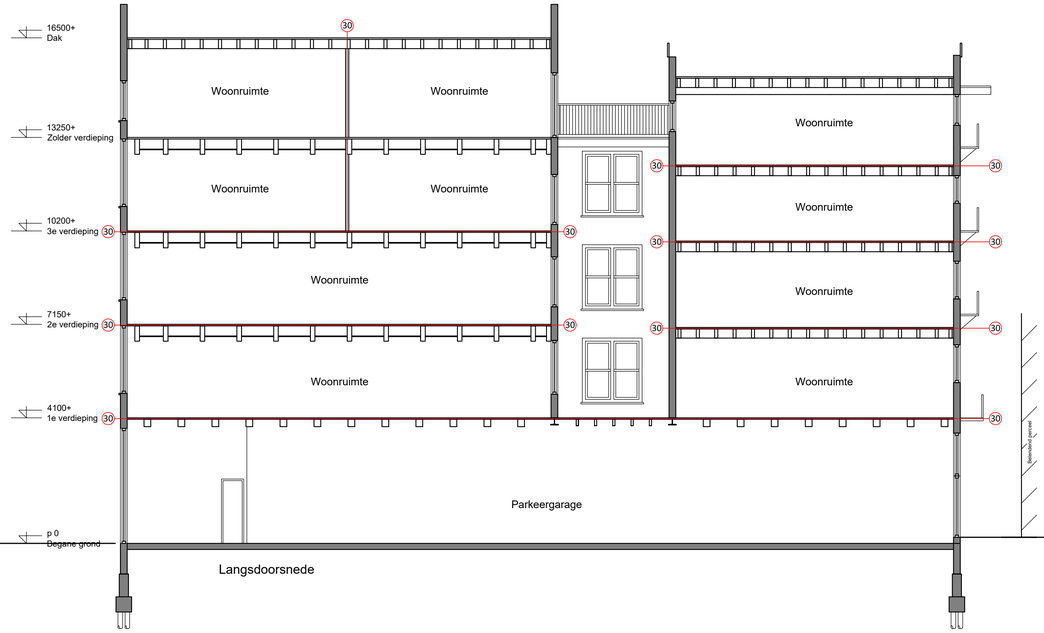


Langsdoorsnede

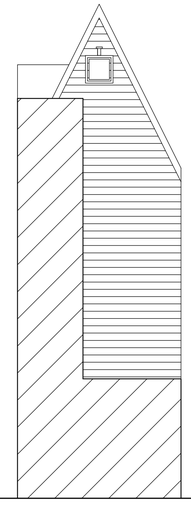


Voorgevel achterhuis




Achtergevel achterhuis

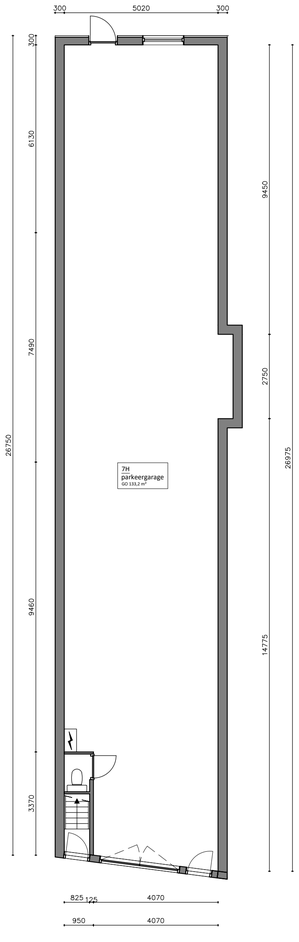


begane grond

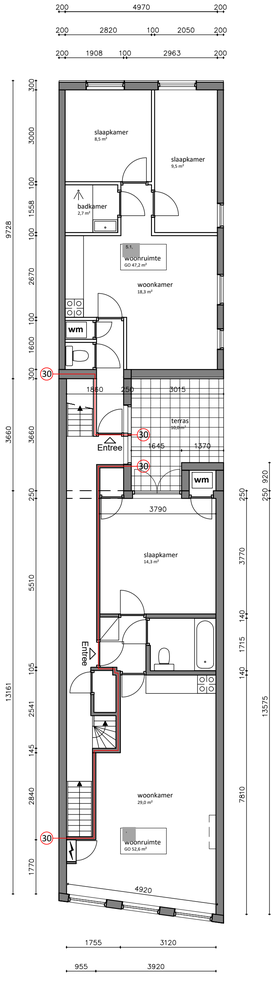


1e verdieping

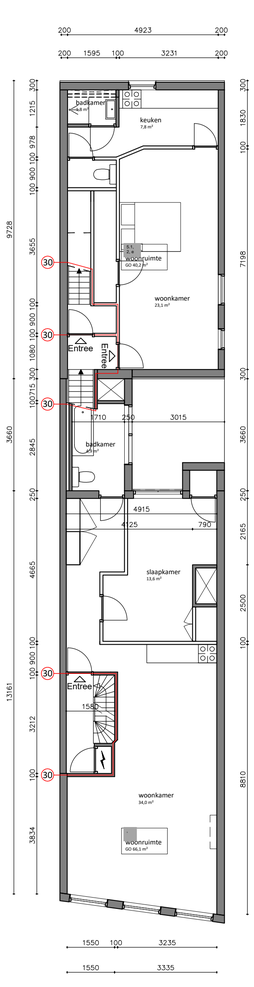


2e verdieping

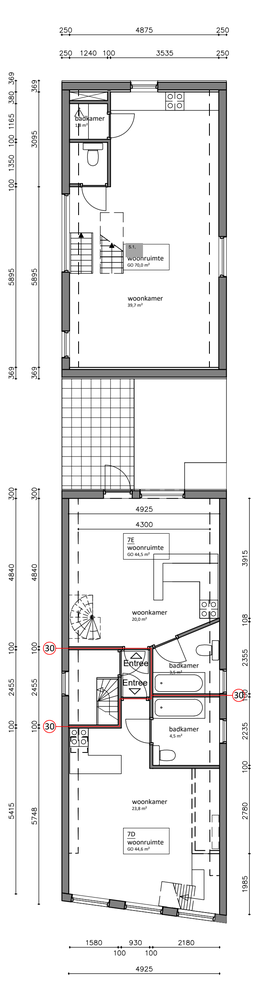


3e verdieping

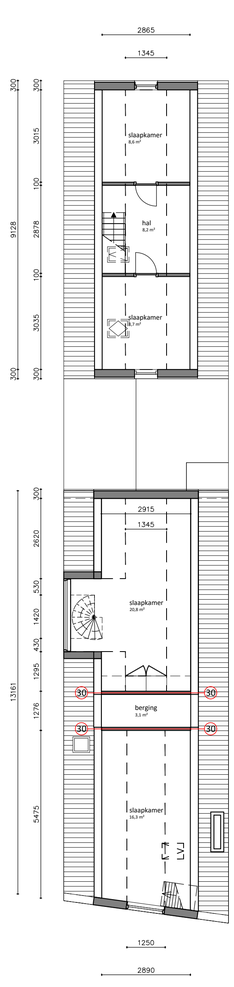

4e verdieping

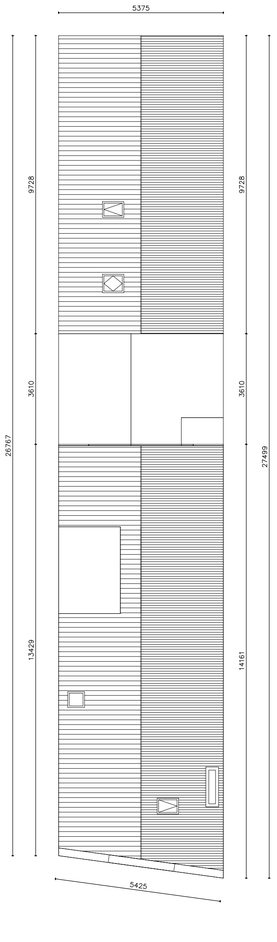

dakaanzicht

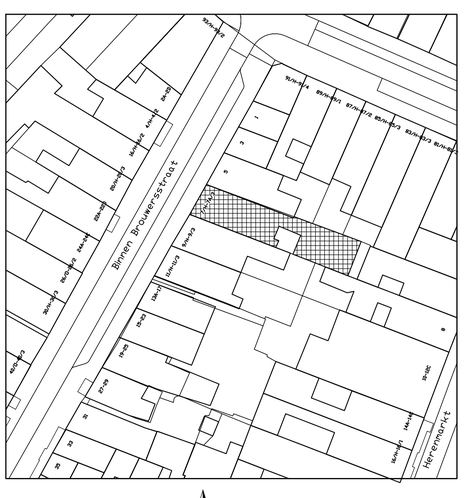

situatie
schaal 1:500

Erik van Rooijen Architecten

Titel	Splitsingsvergunning bestaand pand Binnen Brouwersstraat [illegible] Amsterdam
Opdrachtgever	NPG
Tekening	Bestaande Situatie
Schaal	1:100
Formaat	A1
Datum	17-05-2024

Erik van Rooijen Architecten
[illegible]
www.evrarchitecten.nl
info@evrarchitecten.nl

Getekend door: EvR
Fase: Definitief Ontwerp
Projectnr: 240436

Gewijzigd: 01-10-2024
Gewijzigd:
Gewijzigd:

Tekening nr:
BS01