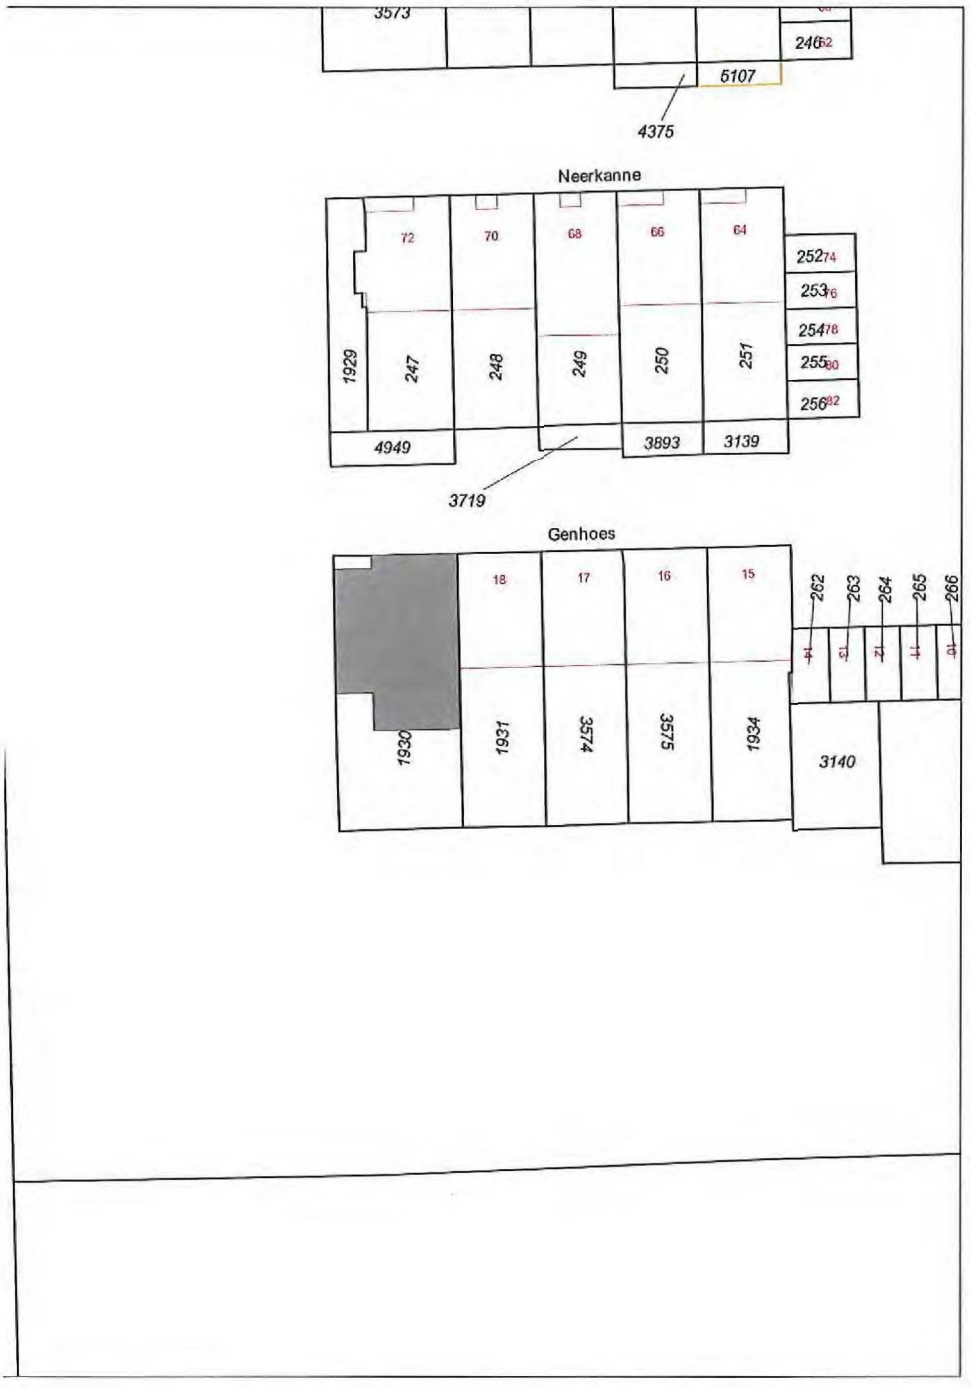


N

Situatie:

Kadastraal bekend: Amsterdam

Sectie: AK

Nummer: 1930

Contactpersoon

[redacted]

DS GROUP

CONCEPTS FOR LIVING

Werk: Genhoes 19-A, Amsterdam

Onderwerp: Pictures, kadastrale kaart

Datum: 19.05.2020


Getekend: FT


Tekeningnummer: 00

Schaal: 1 : 500 (A3)

Legenda

(rm)	aanbrengen rookmelder NEN 2555
vbr	verblijfsruimte
vkr	verkeersruimte
be	bergruimte
mk	meterkast
dl	daklicht
wm	wasmachine
dr	droger
cv	centrale verwarming
rga	rookgasafvoer
ltv	luchttoevoer t.b.v. CV

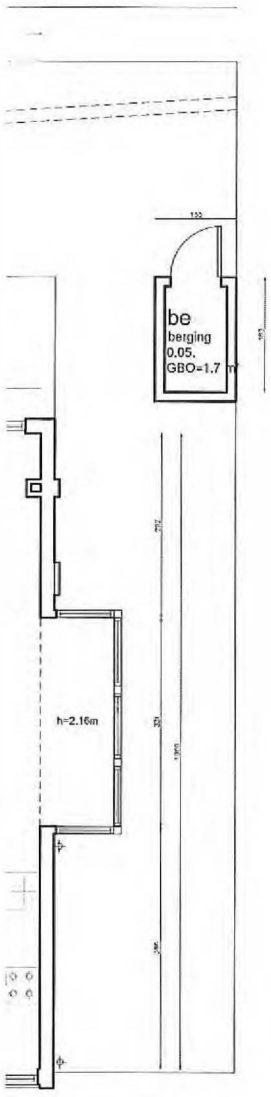


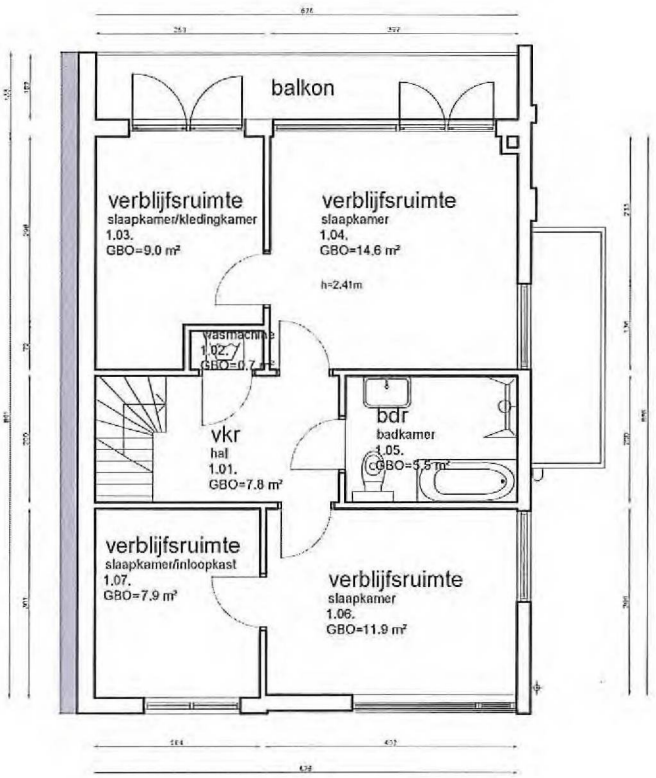

1e Verdieping

1 : 100

N

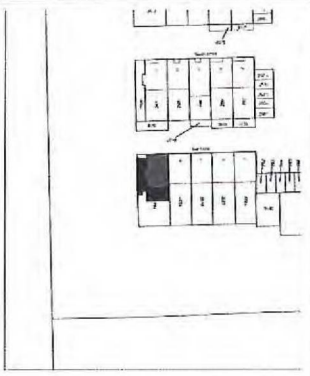

Situatie schaal: 1:2000

Situatie:
Kadastraal bekend: Amsterdam
Sectie: AK
Nummer: 1930

Maatvoering:
Alle maten in het werk controleren en eventueel in overleg aanpassen aan bestaande bebouwing.

Contactpersoon

[redacted]

DS GROUP
CONCEPTS FOR LIVING

Werk
Genhoes 19-A, Amsterdam

Onderwerp
Bestaande situatie

Datum
19.05.2020

Getekend
FT


Tekeningnummer
01

Schaal
1 : 100 (A3)

Legenda

(m)	aanbrengen rookmelder NEN 2555
vbr	verblijfsruimte
vkr	verkeersruimte
be	bergruimte
mk	meterkast
dl	daklicht
wm	wasmachine
dr	droger
cv	centrale verwarming
rga	rookgasafvoer
ltv	luchttoevoer t.b.v. CV

N

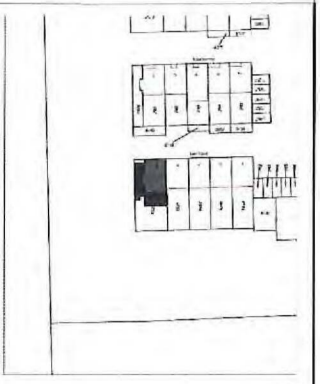

Situatie schaal: 1:2000


Situatie:
Kadastraal bekend: Amsterdam
Sectie: AK
Nummer: 1930

Maatvoering:
Alle maten in het werk controleren en eventueel in overleg aanpassen aan bestaande bebouwing.


N

Contactpersoon

[redacted]

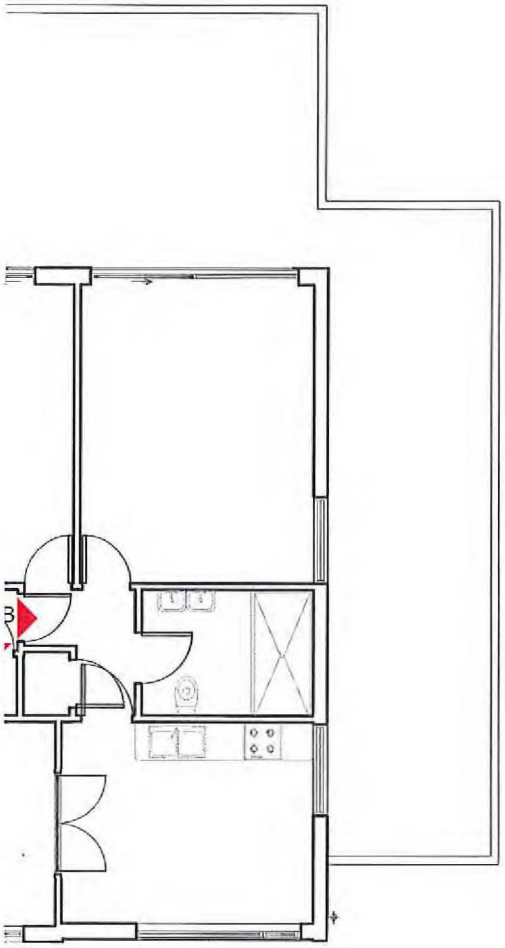

dieping - Appartement B

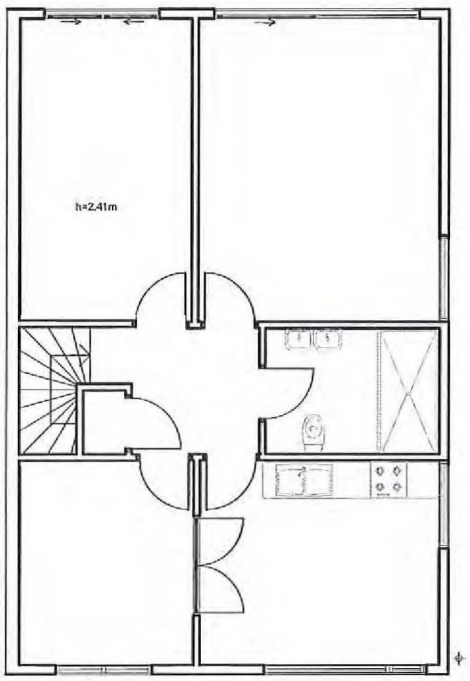

2e Verdieping - Appartement C

1 : 100

DS GROUP
CONCEPTS FOR LIVING

Werk	Genhoes 19-A, Amsterdam
Onderwerp	Nieuwe situatie
Datum	19.05.2020
Getekend	FT
Tekeningnummer	03
Schaal	1 : 100 (A3)