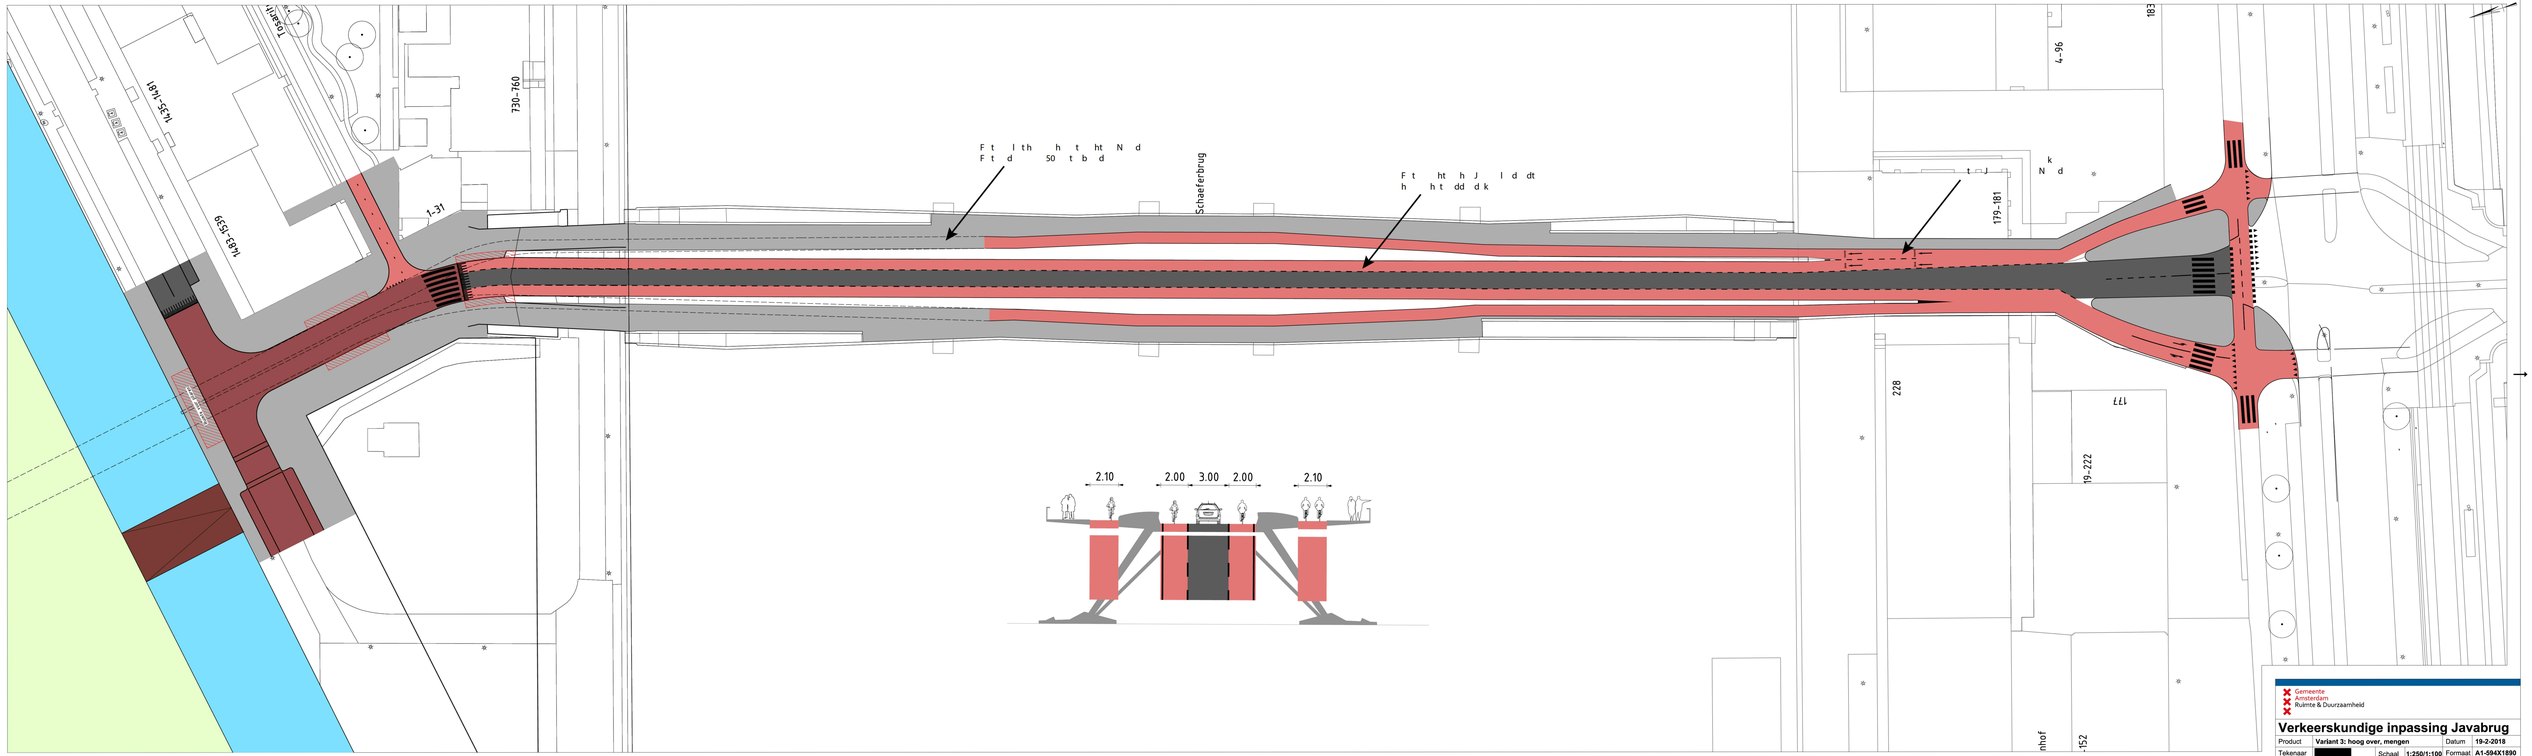

Gemeente Amsterdam
Ruimte & Duurzaamheid

Verkeerskundige inpassing Javabrug

Product	**Variant 3: hoog over, mengen**	Datum	**19-2-2018**
Tekenaar		Schaal	**1:250/1:100** Formaat **A1-594X1189**

© Gemeente Amsterdam Auteursrechten voorbehouden