OV [redacted]

CityHub Bellamystraat

Amsterdam

Verblijfsgebieden

DATUM 19.06.2014

GEWIJZIGD. 07.01.2015

Mulderblauw

[redacted] architecten

[redacted] 2381 GC Zoeterwoude

T [redacted]
F [redacted]

[redacted] mulderblauw.nl
www.mulderblauw.nl

520 Verblijfsgebied per gebruiksfunctie

Gebruiksfunctie	Verdieping	Aantal personen	VG in m2	Percentage tov GBO
Bijeenkomstfunctie				
	Begane grond	5	15,18	
		5	**15,18 m²**	**54%**
Bijeenkomstfunctie -voor alcoholgebruik				
	Begane grond	100	97,53	
		100	**97,53 m²**	**100 %**
Logiesfunctie				
	Begane grond	100	340,64	
		100	**340,64 m²**	**74 %**
		205	**453,35 m²**	

BLADNR.: 520


SCHAAL :

DATUM : 19.06.2014

GEWIJZIGD : 07.01.2015

Mulderblauw

5.1, 2, e architecten
5.1, 2, e 2381 GC Zoeterwoude
T 5.1, 2, e
F 5.1, 2, e
2, mulderblauw.nl
www.mulderblauw.nl

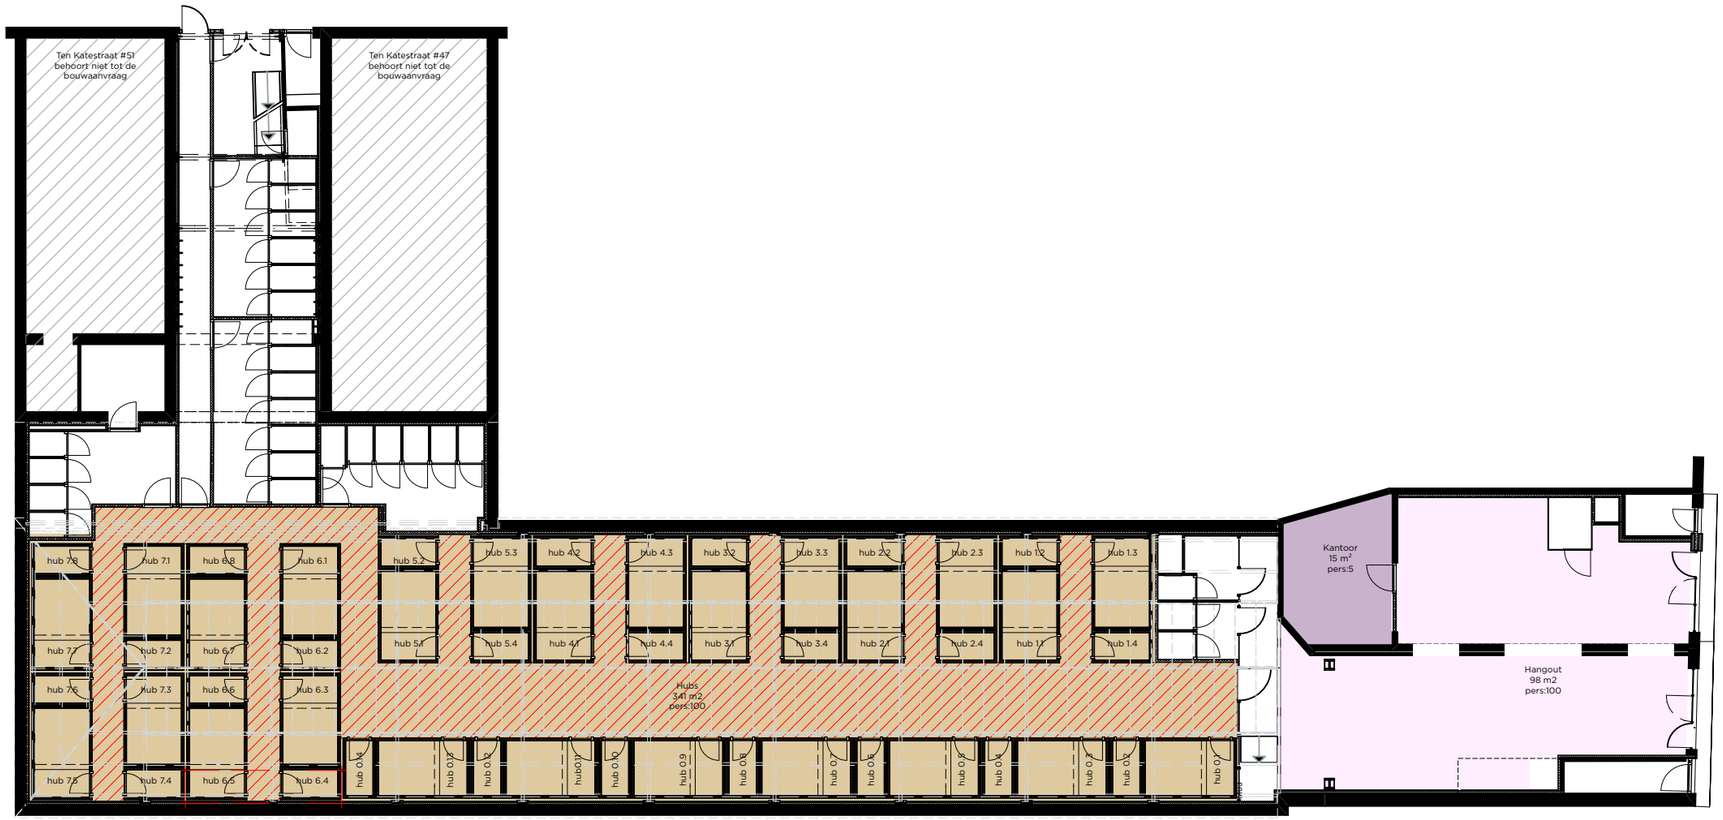

Gebruiksfuncties

- Gemeenschappelijke ruimte
- Woonfunctie
- Woonfunctie - zorg
- Woonfunctie - zorg >500m2
- Woonfunctie - kamerverhuur
- Woonfunctie in woongebouw
- Woonfunctie - woonwagen
- Bijeenkomstfunctie
- Bijeenkomstfunctie - sport kijken
- Bijeenkomstfunctie - kinderopvang
- Bijeenkomstfunctie - kinderopvang met bedgebied
- Bijeenkomstfunctie - kinderopvang <4 jaar
- Bijeenkomstfunctie - kinder-opvang <4 jaar met bedgebied
- Bijeenkomstfunctie - voor alcoholgebruik
- Celfunctie
- Celfunctie - bezoekers
- Celfunctie - cel
- Celfunctie - cellengebouw
- Gezondheidszorgfunctie
- Gezondheidszorgfunctie met bedgebied
- Industriefunctie
- Industriefunctie - licht
- Kantoorfunctie
- Logiesfunctie
- Logiesfunctie in logiesgebouw
- Onderwijsfunctie
- Onderwijsfunctie - basisonderwijs
- Sportfunctie
- Winkelfunctie
- Overige gebruiksfunctie
- Overige gebruiksfunctie - personenvervoer
- Overige gebruiksfunctie - stallen motorvoertuigen
- Bouwwerk geen gebouw zijnde

BLADNR.: 520.100-2676

SCHAAL : 1:200

DATUM : 19.06.2014

GEWIJZIGD : 07.01.2015


Mulderblauw

5.1, 2, e architecten

5.1, 2, e 2381 GC Zoeterwoude

T 5.1, 2, e
F 5.1, 2, e

2, mulderblauw.nl
www.mulderblauw.nl

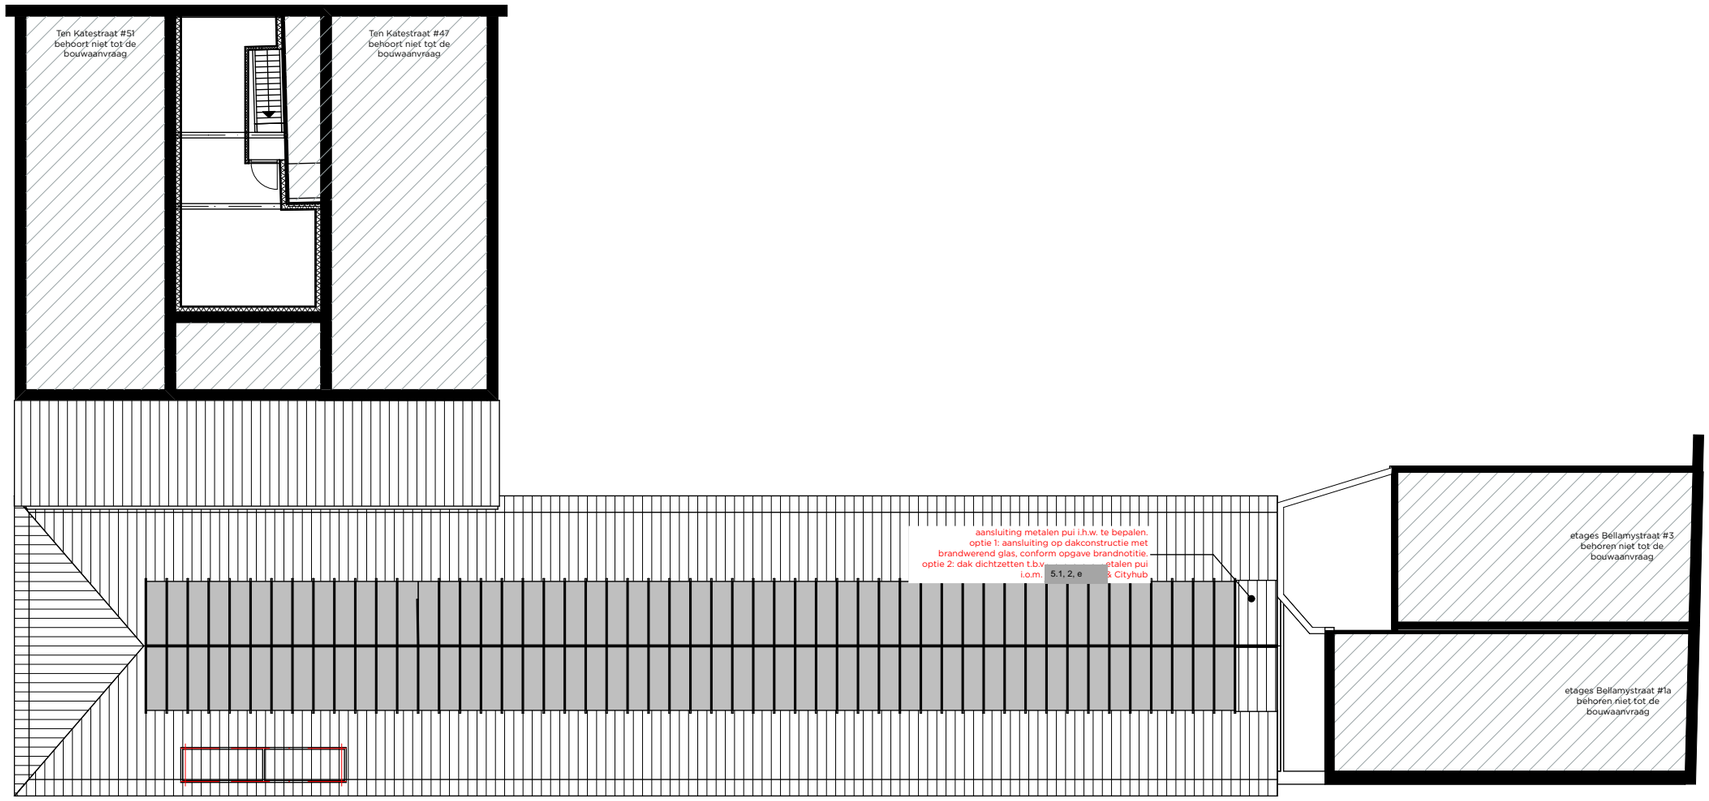

Gebruiksfuncties

- Gemeenschappelijke ruimte
- Woonfunctie
- Woonfunctie - zorg
- Woonfunctie - zorg >500m2
- Woonfunctie - kamerverhuur
- Woonfunctie in woongebouw
- Woonfunctie - woonwagen
- Bijeenkomstfunctie
- Bijeenkomstfunctie - sport kijken
- Bijeenkomstfunctie - kinderopvang
- Bijeenkomstfunctie - kinderopvang met bedgebied
- Bijeenkomstfunctie - kinderopvang <4 jaar
- Bijeenkomstfunctie - kinder-opvang <4 jaar met bedgebied
- Bijeenkomstfunctie - voor alcoholgebruik
- Celfunctie
- Celfunctie - bezoekers
- Celfunctie - cel
- Celfunctie - cellengebouw
- Gezondheidszorgfunctie
- Gezondheidszorgfunctie met bedgebied
- Industriefunctie
- Industriefunctie - licht
- Kantoorfunctie
- Logiesfunctie
- Logiesfunctie in logiesgebouw
- Onderwijsfunctie
- Onderwijsfunctie - basisonderwijs
- Sportfunctie
- Winkelfunctie
- Overige gebruiksfunctie
- Overige gebruiksfunctie - personenvervoer
- Overige gebruiksfunctie - stallen motorvoertuigen
- Bouwwerk geen gebouw zijnde

BLADNR.: 520.101-2676

SCHAAL : 1:200

DATUM : 19.06.2014

GEWIJZIGD :

Mulderblauw

5.1, 2, e
architecten

5.1, 2, e
2381 GC Zoeterwoude

T 5.1, 2, e
F 5.1, 2, e

2, mulderblauw.nl
www.mulderblauw.nl