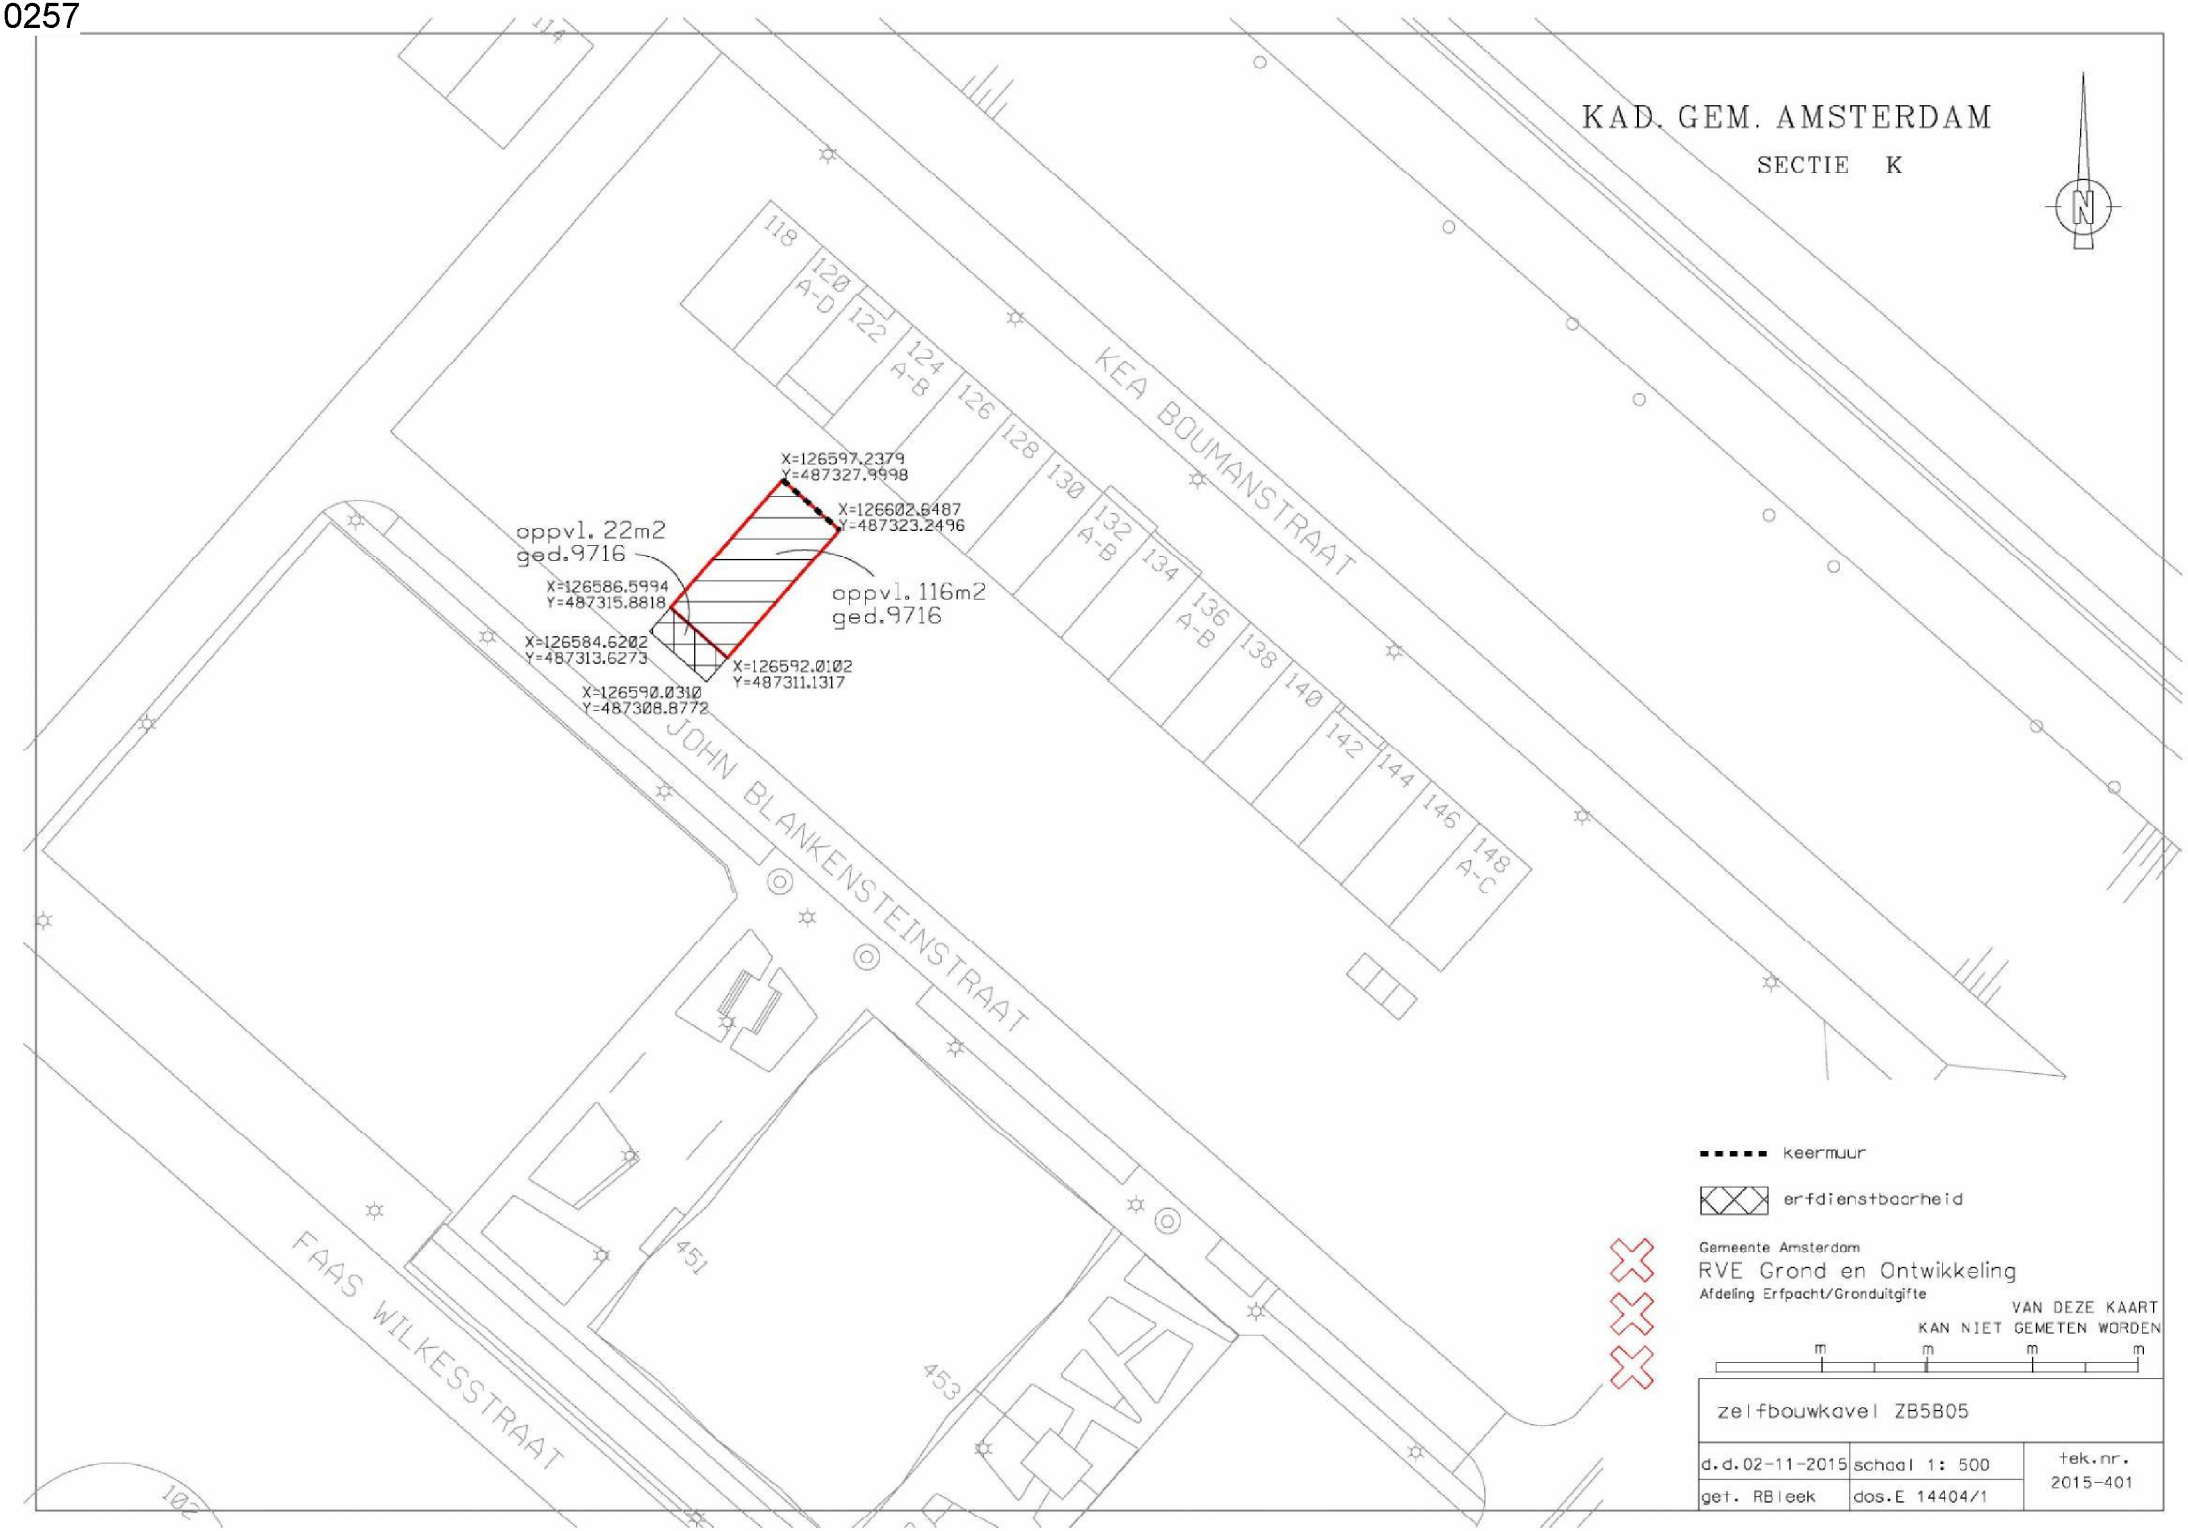
0257


KAD. GEM. AMSTERDAM
SECTIE K
N
KEA BOUMANSTRAAT
JOHN BLANKENSTEINSTRAAT
FAAS WILKESSTRAAT
118
120 A-D
122
124 A-B
126
128
130
132 A-B
134
136 A-B
138
140
142
144
146
148 A-C
114
102
451
453
X=126597.2379
Y=487327.9998
X=126602.6487
Y=487323.2496
oppvl. 22m2
ged.9716
X=126586.5994
Y=487315.8818
oppvl. 116m2
ged.9716
X=126584.6202
Y=487313.6273
X=126592.0102
Y=487311.1317
X=126590.0310
Y=487308.8772
keermuur
erfdienstbaarheid
Gemeente Amsterdam
RVE Grond en Ontwikkeling
Afdeling Erfpacht/Gronduitgifte
VAN DEZE KAART
KAN NIET GEMETEN WORDEN
m m m m
zelfbouwkavel ZB5B05
d.d.02-11-2015
schaal 1: 500
tek.nr.
2015-401
get. RBleek
dos.E 14404/1