Voorgevel Waalsteeg 8-10:
- nieuw metselwerk, keramische steen waalformaat 1/1 st verband, te hydrofoberen [na zomersituatie].
- isolatie d.m.v. samengestelde platen PIR isolatie 110 mm v.v. gipskarton-plaat 10 mm, Riso = 5 m2K/W; te kitten op pleisterlaag binnenzijde gevel.

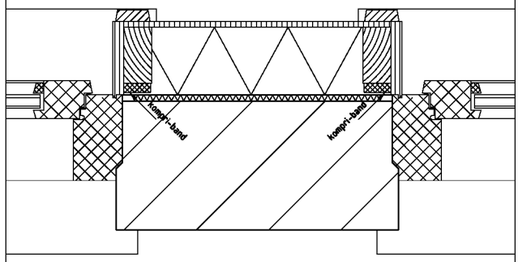

Isolatie straatgevel

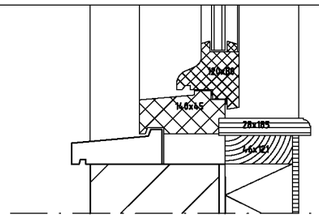

Vloer verblijfsruimte :

- underlayment 18 mm.
- gipskartonplaat 12,5 mm.
- vloerbalken 71 x 146 hoh 500.
- plafond van tengels en 12,5 mm gipskartonplaat.

Vloer natte ruimte :

- dekvloer Lewis-plaat met spramexbeton dik 50 mm dhg vloertegels anti-slip in kit.
- underlayment 18 mm.
- gipskartonplaat 12,5 mm.
- vloerbalken 71 x 146 hoh 500.
- plafond van tengels en 12,5 mm gipskartonplaat.

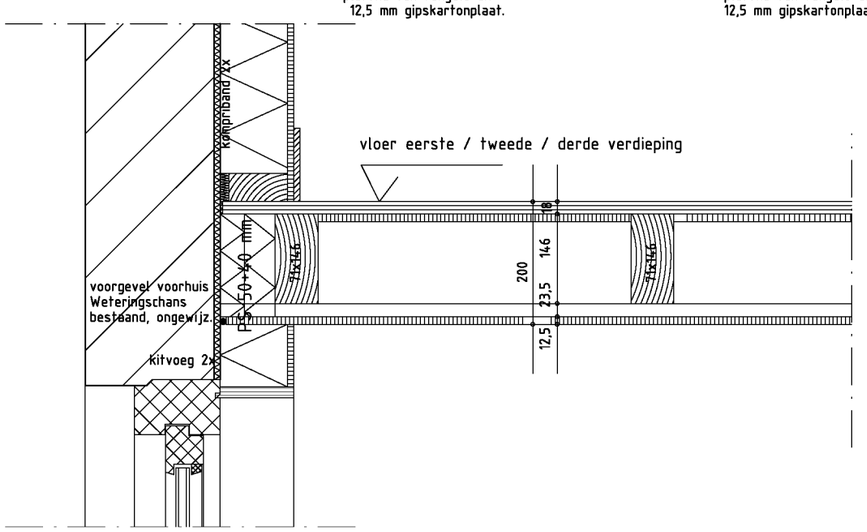

vloer in woning 30 WBDBO

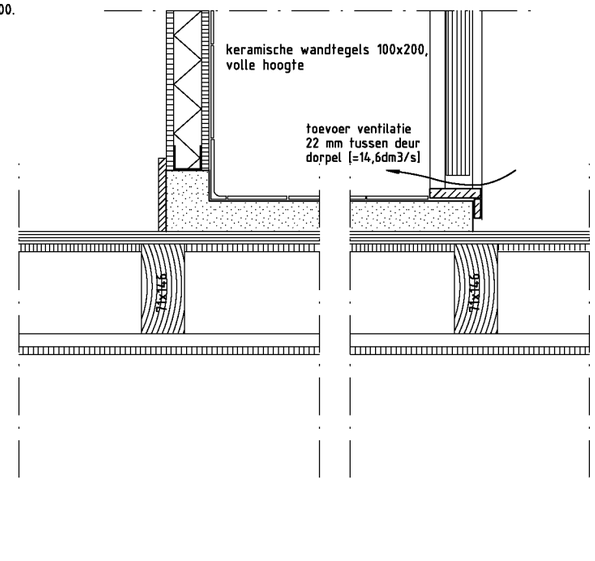

vloer t.p.v. een natte ruimte

WAALSTEEG 8 - 10 te AMSTERDAM

Veranderen-uitbreiden van bedrijfsruimte tot twee woningen; funderingsherstel.
Herbouw naar origineel contour [verdiepingen met een kap].

Bouwkundige details vloeren en wanden.

Job: 1803 Tekening: B-4-a Schaal: 1 : 10 Datum: 05-01-2021 Formaat: A3

Wijziging A. 11-06-2021 B. C.
Omschrijving: gew plan 2 woningen

Lichte scheidingswand Metall Stud
-l regels/stijlen hoh 400.
- steenwol 40 mm.
- 2 zijdig gipskartonplat 12,5 mm.

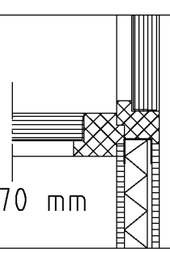

Lichte scheidingswand MS 70 mm

IR BEN SCHELLEKENS ARCHITECT BNA
Louvrelaan 52 1064 WB Amsterdam
tel: 020-6276639
mail: ir.b.schellekens@kpnmail.nl
architectenregister: 1881216007
Kamer van Koophandel: 34371442