Bijlonnet bv
Thor Beckerlaan
T +31 (0)20-620 69 10
www.bijlonnet.nl

werktekeningnummer
1926

opdrachtgever
Adyen

werk
Rokin 21 en 49
Amsterdam

inhoud
omgevingsvergunning

onderwerp tekening
Westgevel Rokin
gevels Rokin 49

schaal
1:50

formaat
A0

gewijzigd

datum
09-07-2020

tekeningnummer
320B

Geveldeel tegen NRC

Westgevel Rokin

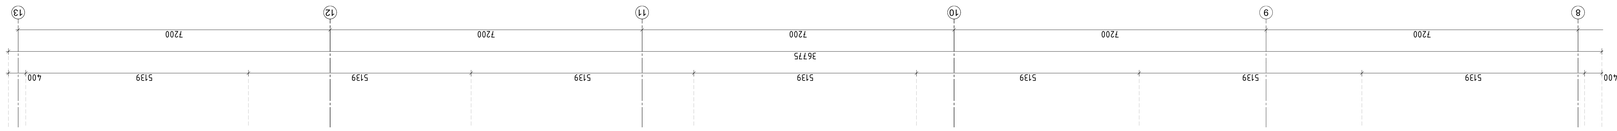

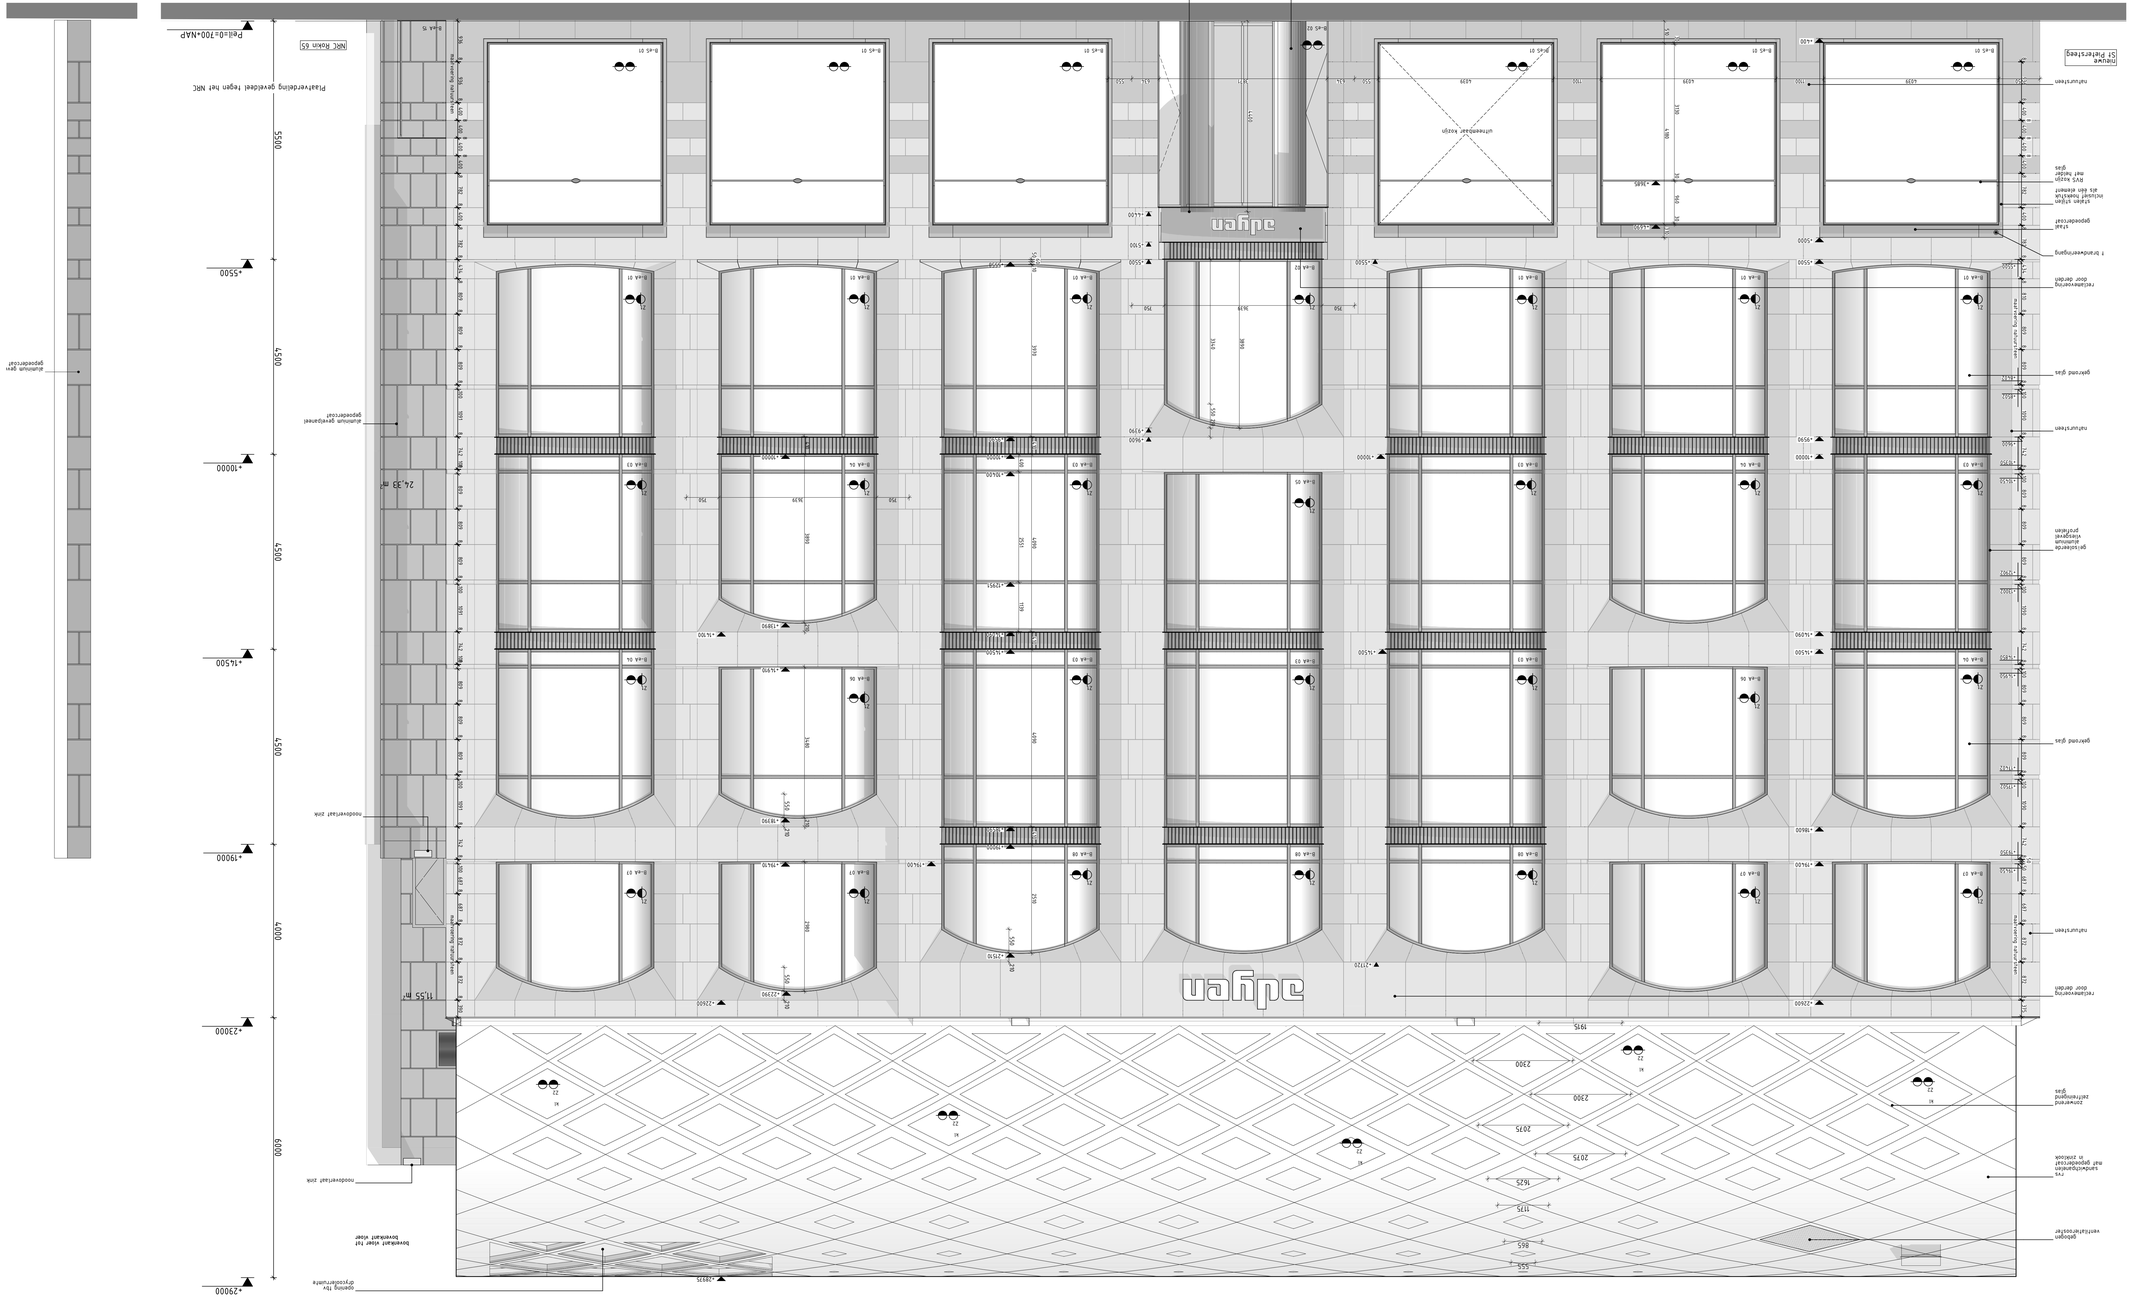
adyen
adyen
adyen
Rokin
Rokin 21
Rokin 49
Rokin 47
Rokin 45
Pal=±0.00=NAP
Plaatverdeling geveldeel tegen het NRC
24,33 m²
11,55 m²
aluminium gevelpaneel gepoedercoat
aluminium gevelpaneel gepoedercoat
aluminium gevelpaneel gepoedercoat
+29375
+27120
+25510
+23390
+22600
+19500
+19140
+16500
+15390
+13890
+10000
+9590
+7990
+5500
+4400
+2975
+2600
+2390
+1700
+1500
+1290
+1090
+700
6000
29000
23000
19000
14500
openingshoogte
borstwering
borstwering
borstwering