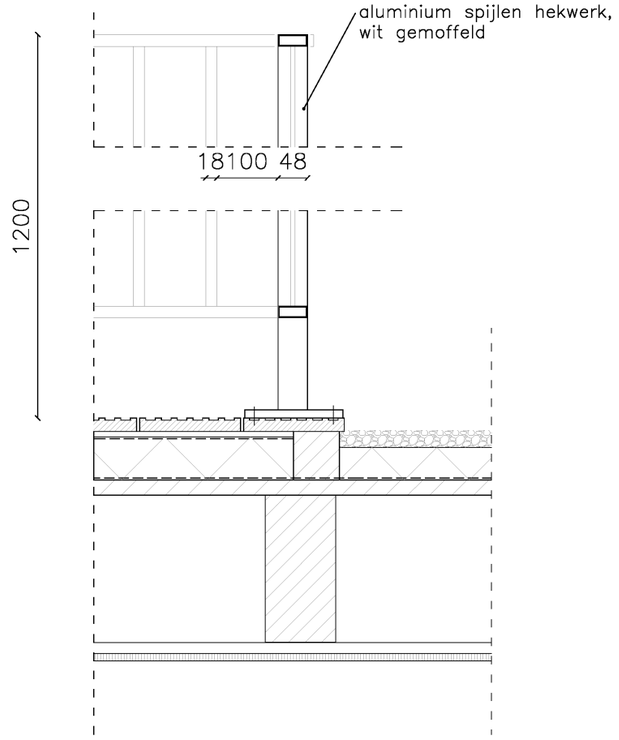

Detail 11
dakterras en balustrade

5.1, 2, e

Opdrachtgever: –	Fase: Aanraag omg. verg.	Datum: 03–02–2025	VAA.1647.F
Ond.: details dakterras en hekwerk	Schaal: 1:10	Getekend: NVZ	
Detailnummer:	Formaat:A3	Bladnr: 3/4	

Alle maten in het werk controleren
Aan deze tekening kan geen rechten worden ontleend