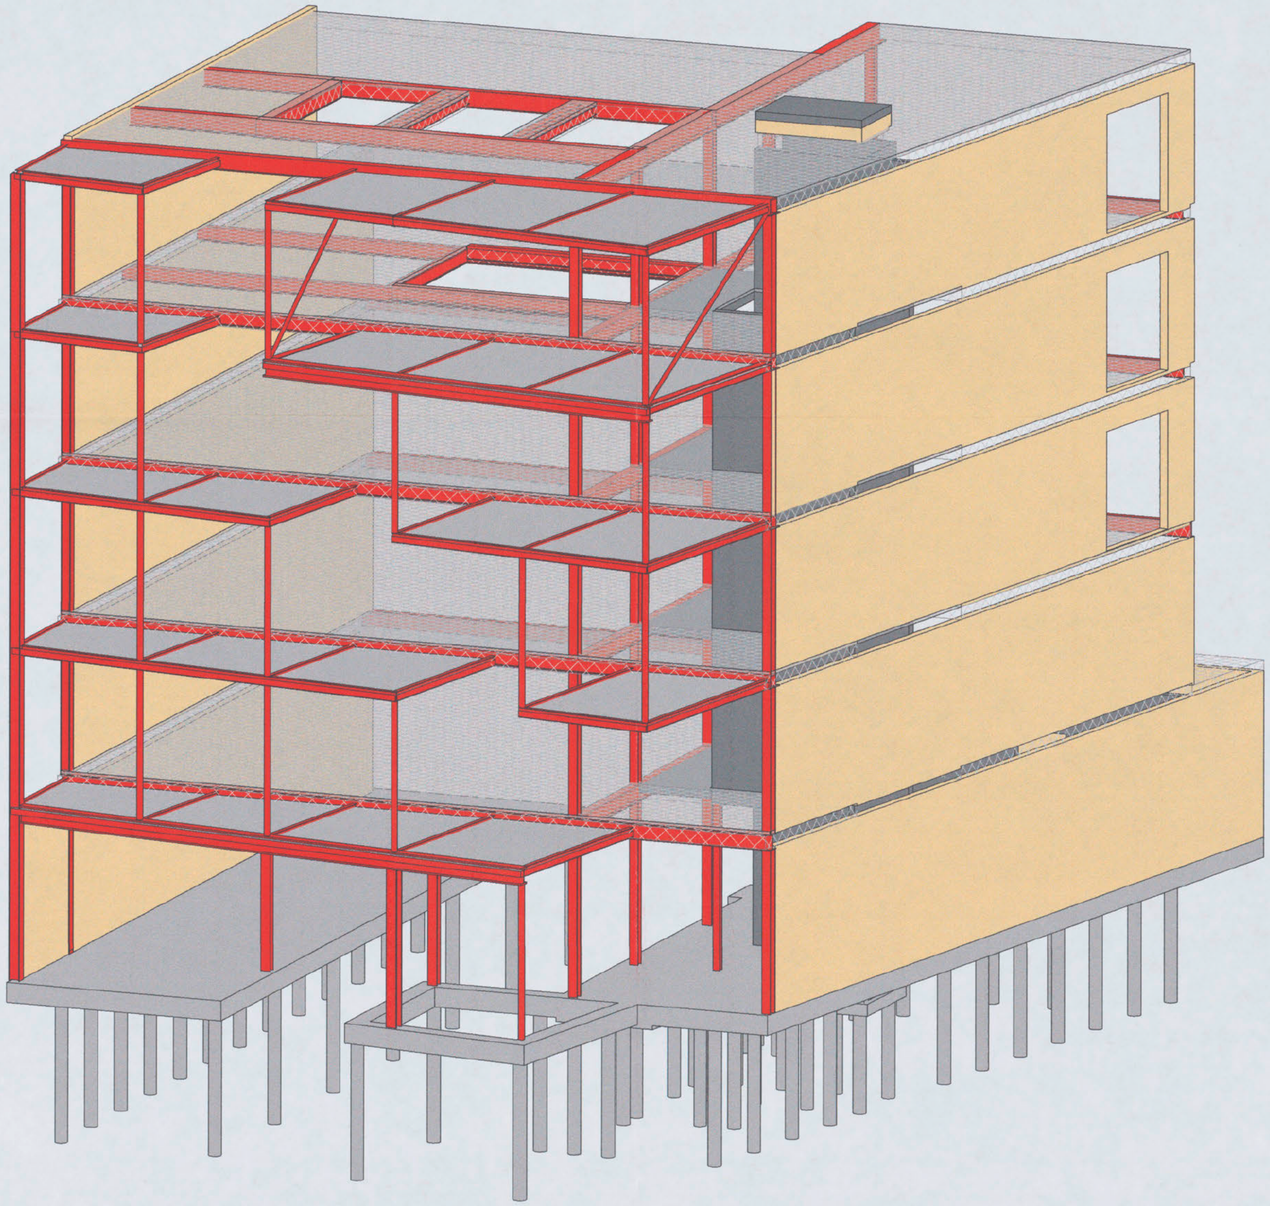

07 MAART 2017

2658793 - - - 2017

Behoort bij besluit d.d.:

26 MEI 2017

Gemeente
Amsterdam
Zuid

datum 06-03-2017 fase bouwaanvraag status definitief

Van Rossum Raadgevende Ingenieurs bv
Rotterdam

VAN ROSSUM RAADGEVENDE INGENIEURS

Westblaak 5E
3012 KC Rotterdam
tel. 010 - 404 51 11

rotterdam@vanrossumbv.nl
www.vanrossumbv.nl

project
Valschermkade 37 Amsterdam

architect
ZZDP architecten Amsterdam

opdrachtgever
ZZDP architecten Amsterdam

isometrie

schaal
1:100

formaat
A2

ordernr.
9267

akkoord

BA - - 001

revisie