

VOORGEVEL

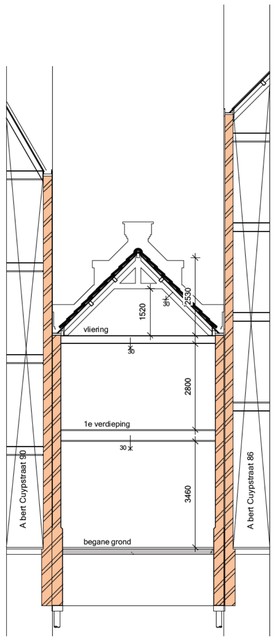

DOORSNEDE A-A

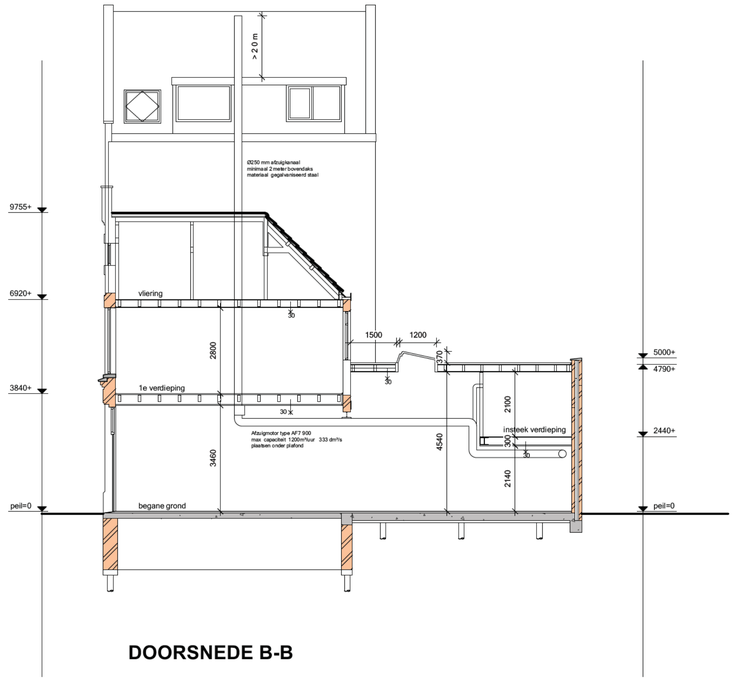

DOORSNEDE B-B

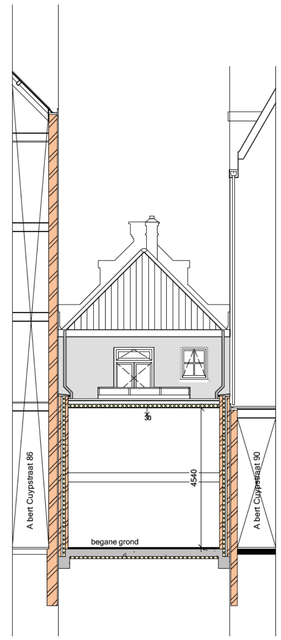

ACHTERGEVEL/ DOORSNEDE C-C

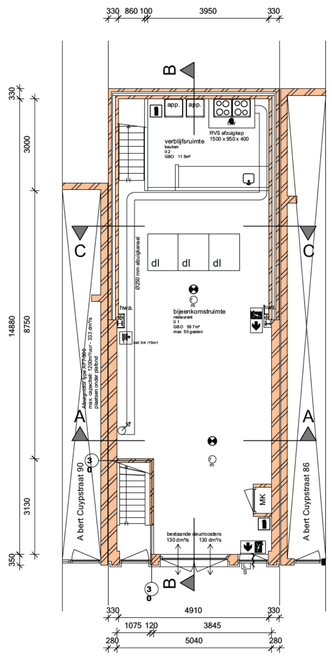

BEGANE GROND

horeca 4 - restaurant
BEHOORT NIET TOT AANVRAAG

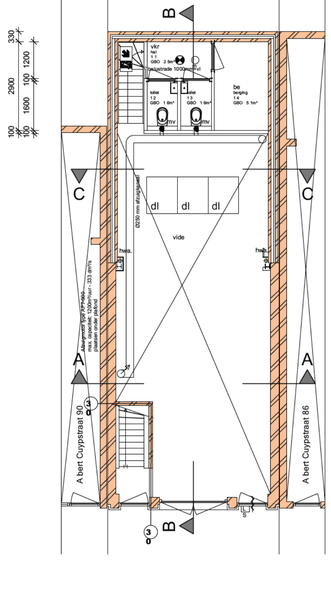

INSTEEKVERDIEPING

horeca 4 - restaurant

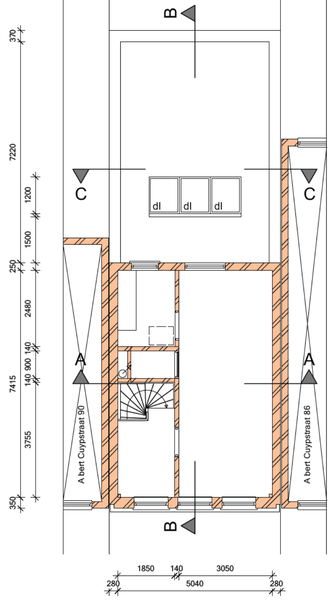

EERSTE VERDIEPING

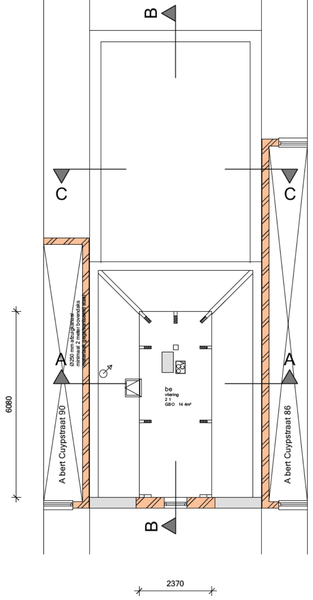

TWEEDE VERDIEPING

SITUATIE schaal 1:500

BESTAANDE TOESTAND

BURO V-10

. Lauwerstraat 21 . 1016 PG Amsterdam
tel. 31 20 6186457 . E mail.

opdrachtgever	KESS Corporation b.v.
werk	Albert Cuypstraat 88 te Amsterdam
onderwerp	plattegrond, gevels, doorsnede

datum	17-03-2021	A	B	C	D
schaal	1A100	werknr. **0000**	bladnr. **B-01**		