

Principe Details

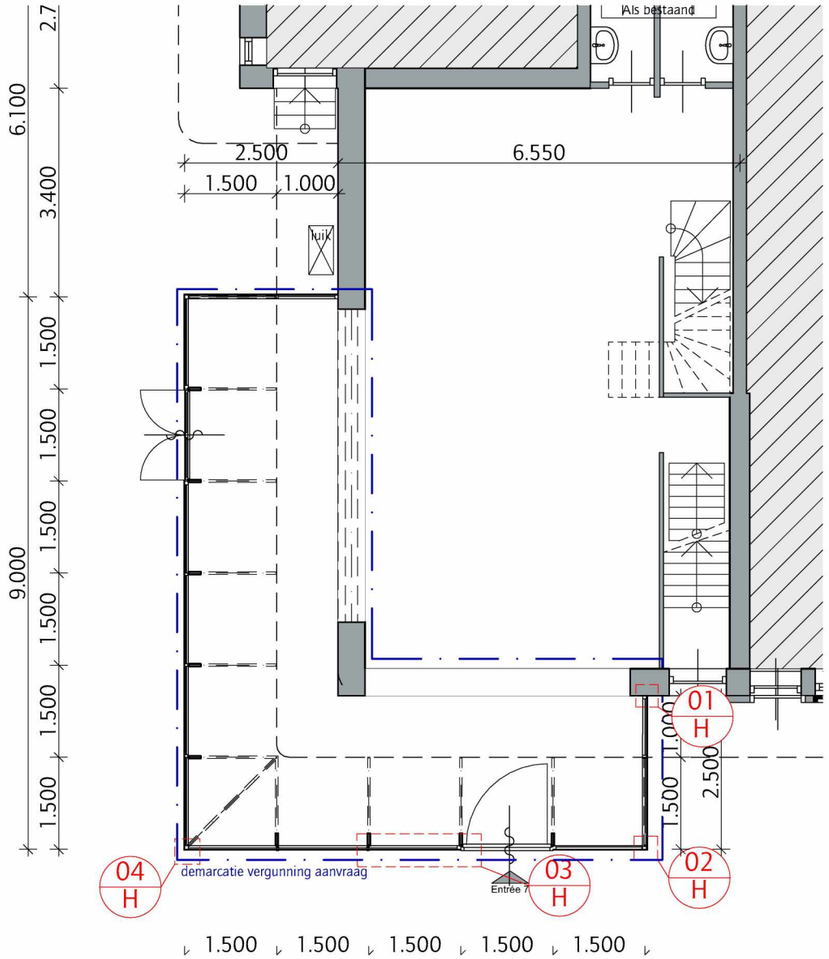

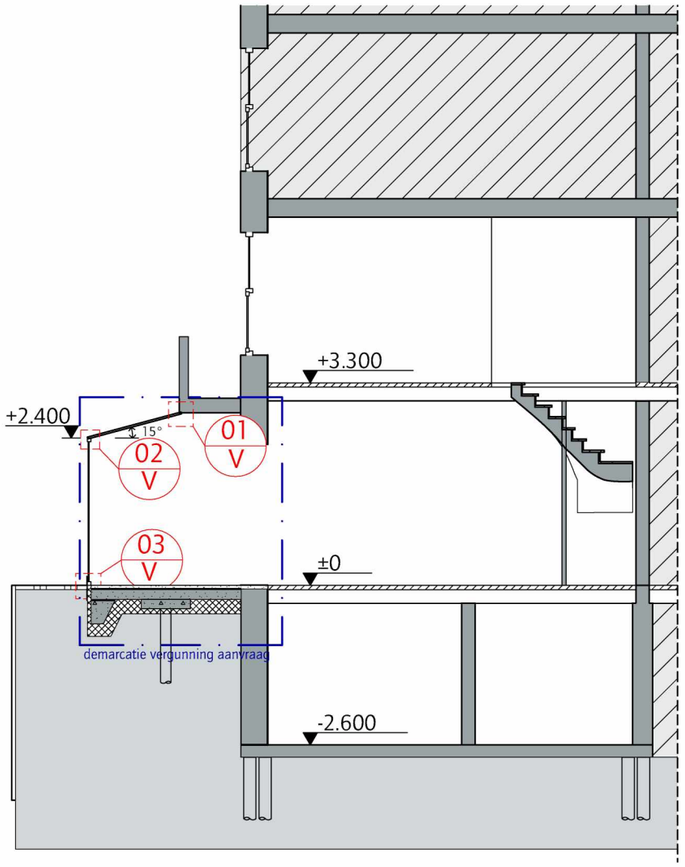

JAN BAKERS.
ARCHITECTEN

KANTOORADRES: 5.1,2,e
5.1,2,e Utrecht - NL

TELEFOONNUMMER: 5.1,2,e
E-MAIL: info@bakersarchitecten.nl

OPDRACHTGEVER
Wooningstichting Rochdale

WERK
Nieuwe 5.1,2,e

STADIUM
O.L.O.

ONDERWERP
Principedetails

DT-01


- ✘ Behoort bij beschikking met
- ✘ Olo-nummer 4012383
- ✘ d.d. 04-02-2019

DATUM
1-11-2018


WERKNUMMER
1808

GEWIJZIGD

TEKENINGNUMMER
400

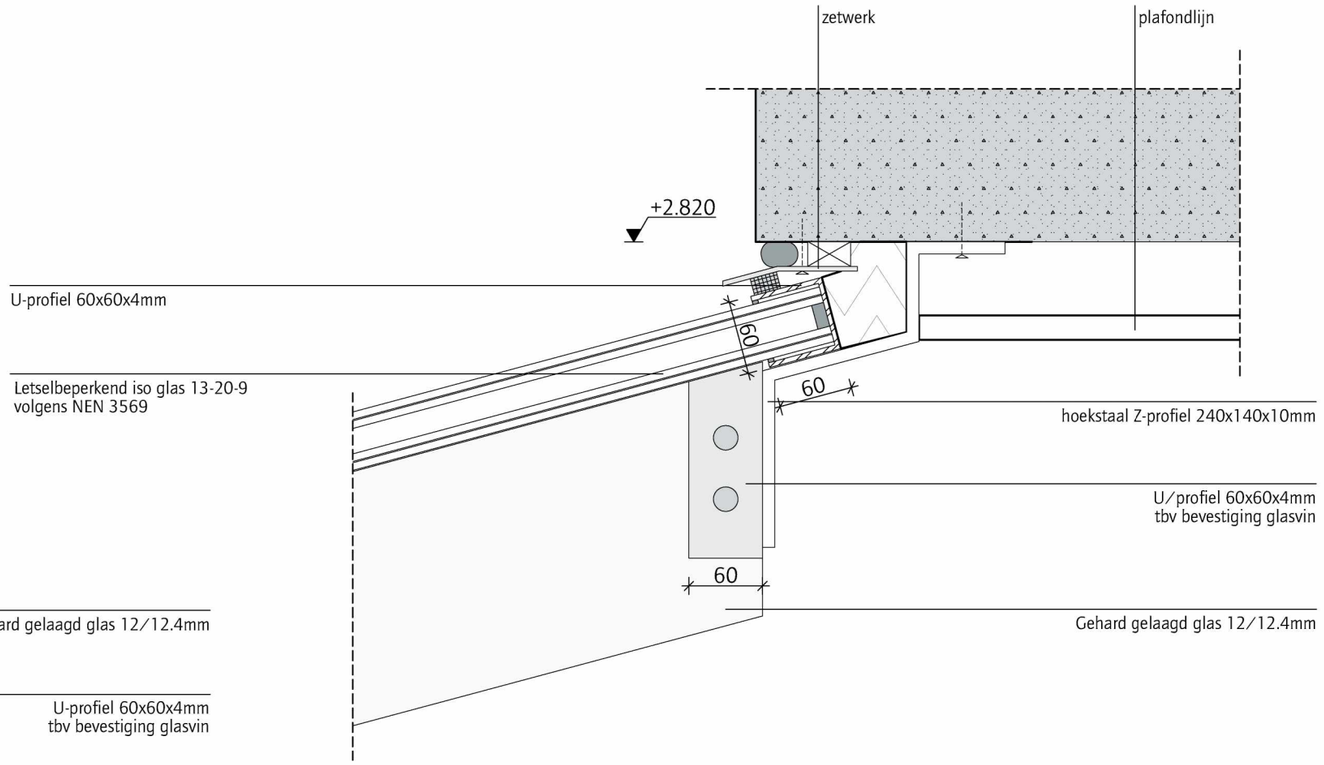

Detail V01

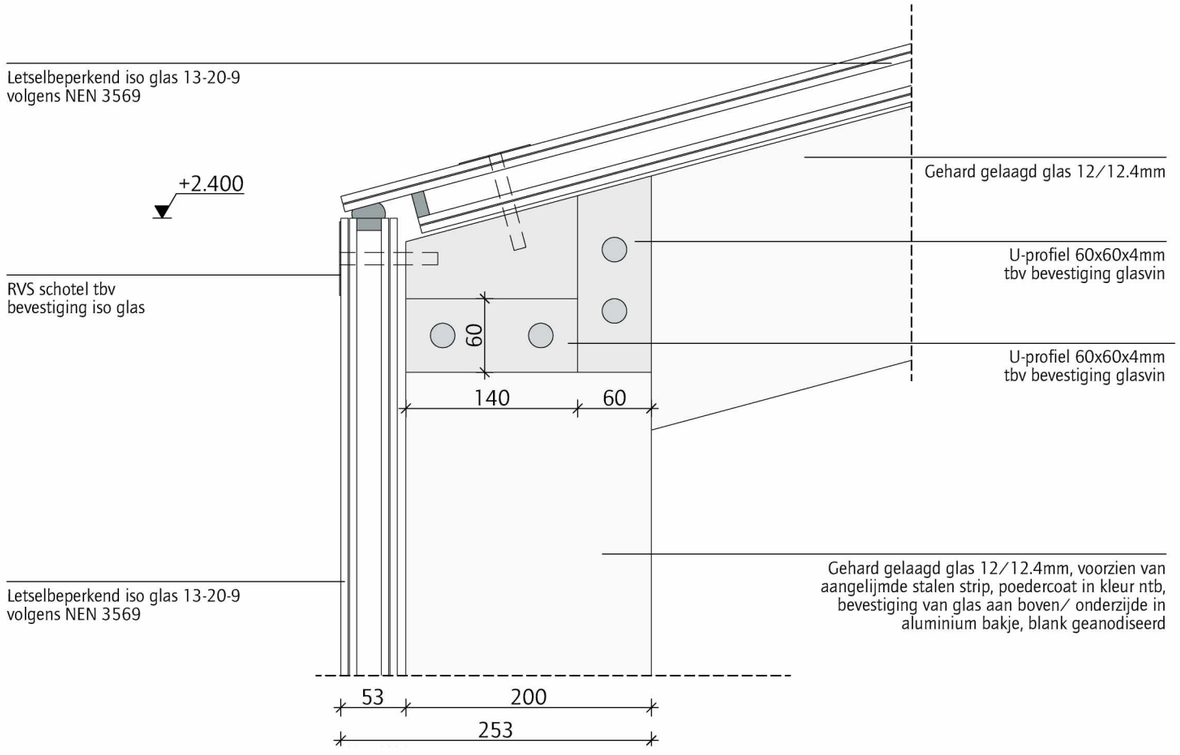

Detail V02

DATUM 1-11-2018

WERKNUMMER 1808

JAN BAKERS. ARCHITECTEN


ONDERWERP
Details V01 en V02

SCHAAL
1:5

GETEKEND
SM

GEWIJZIGD

TEKENINGNUMMER
401

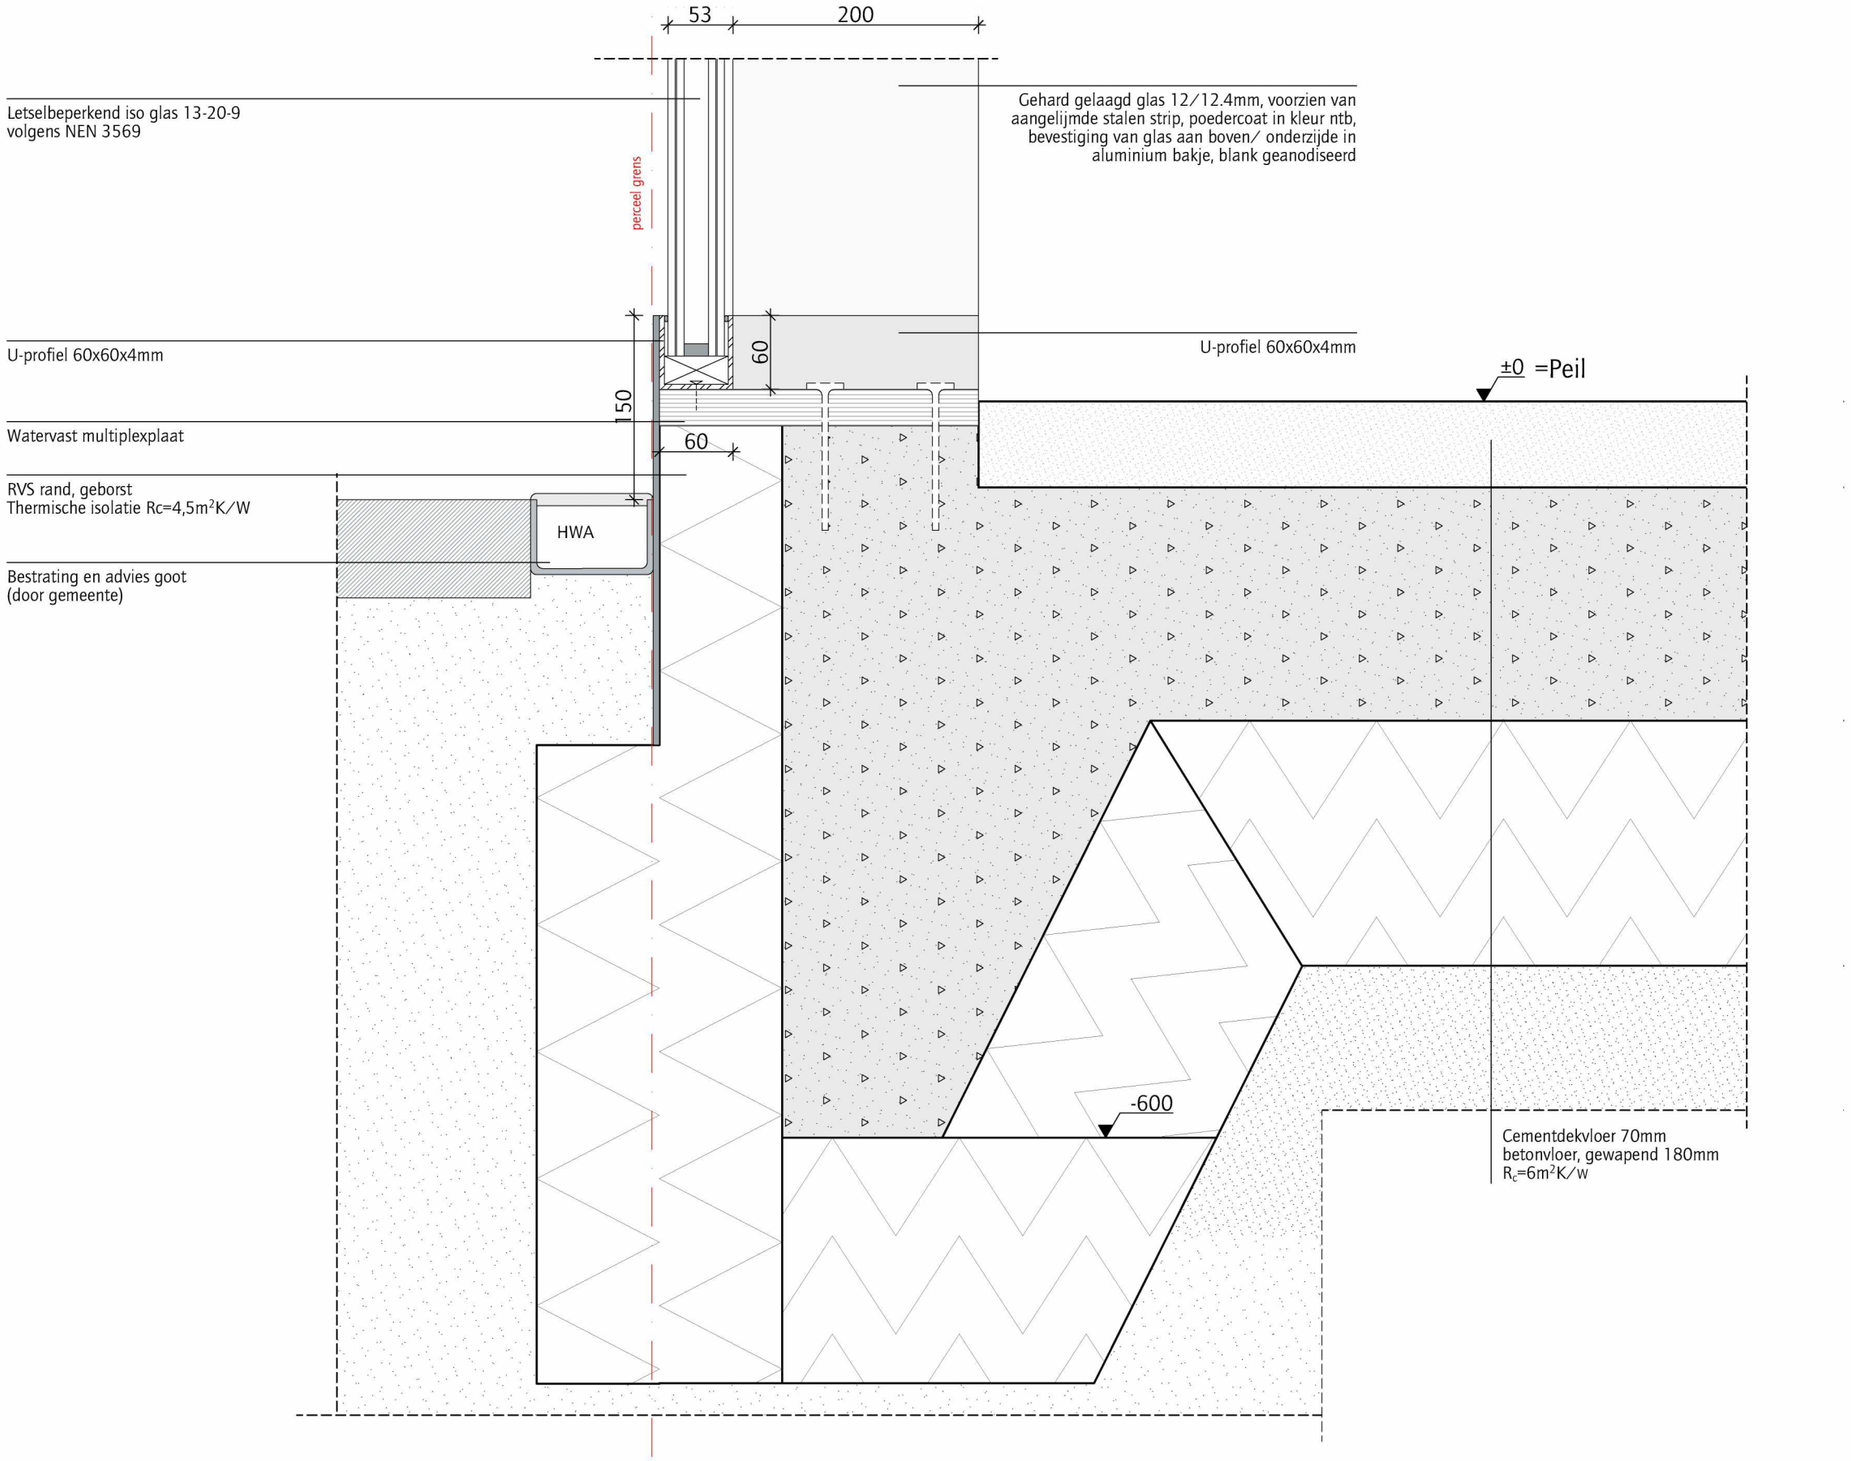

DATUM
1-11-2018

WERKNUMMER
1808

JAN BAKERS. ARCHITECTEN


ONDERWERP
Detail V03

SCHAAL
1:5


GETEKEND
SM

GEWIJZIGD


TEKENINGNUMMER
402

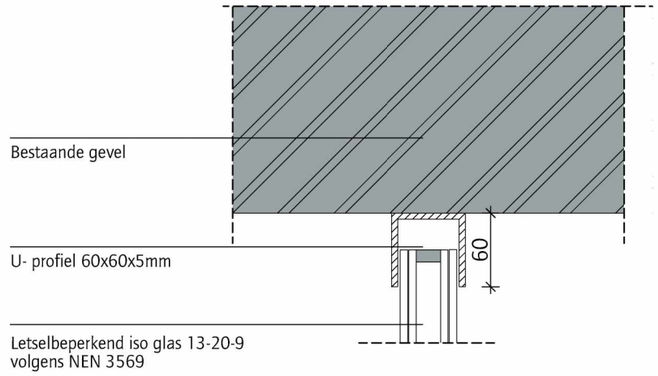


Detail H01

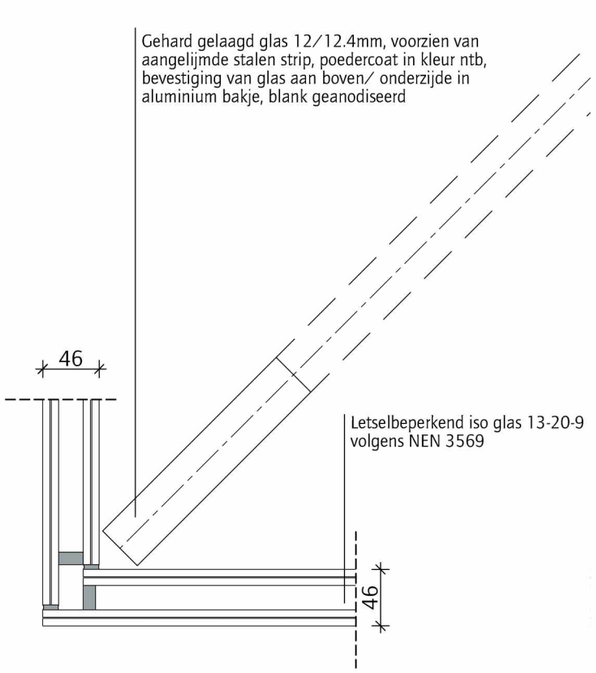


Detail H04

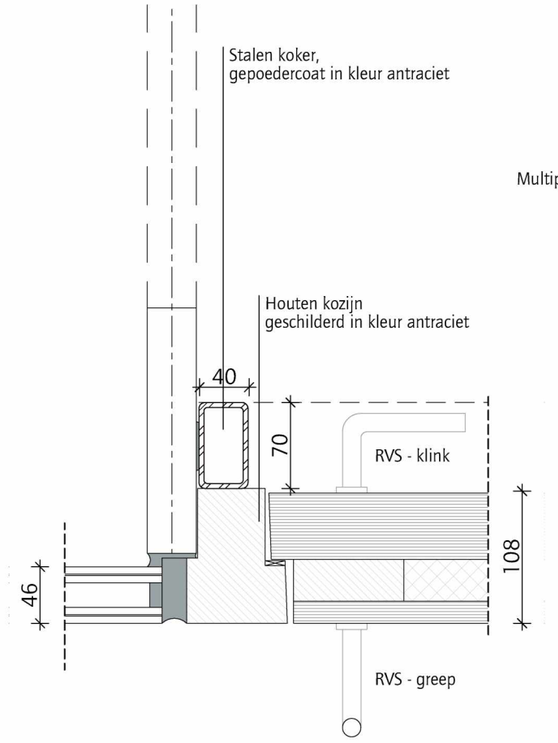

Detail H03

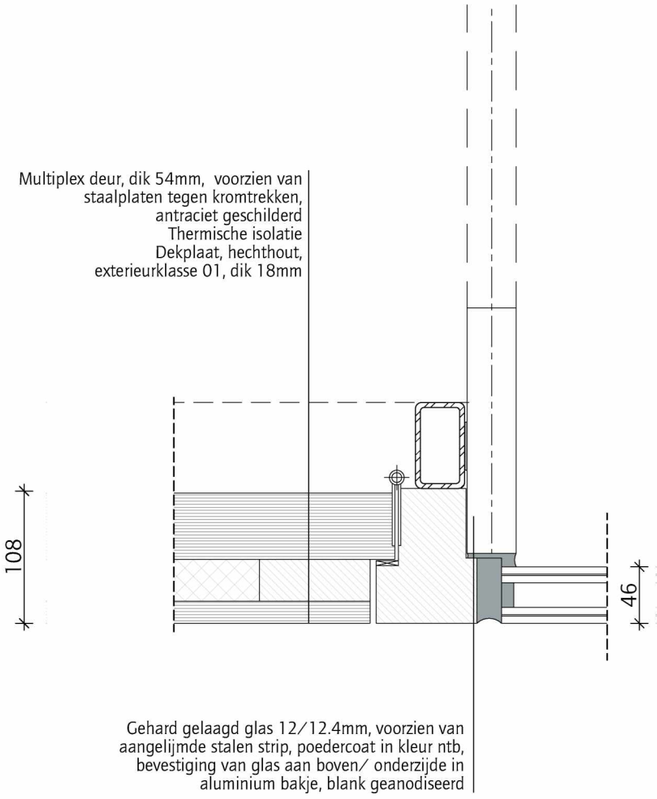

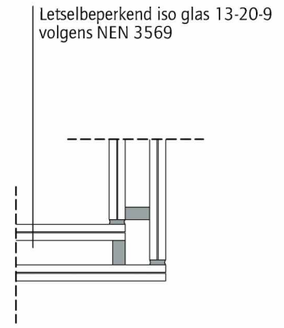

Detail H02

DATUM 1-11-2018

WERKNUMMER 1808

JAN BAKERS. ARCHITECTEN

ONDERWERP
Detail H01, H02, H03 en H04

SCHAAL
1:5

GETEKEND
SM

GEWIJZIGD

TEKENINGNUMMER
403