



voorgevel

linkerzijgevel

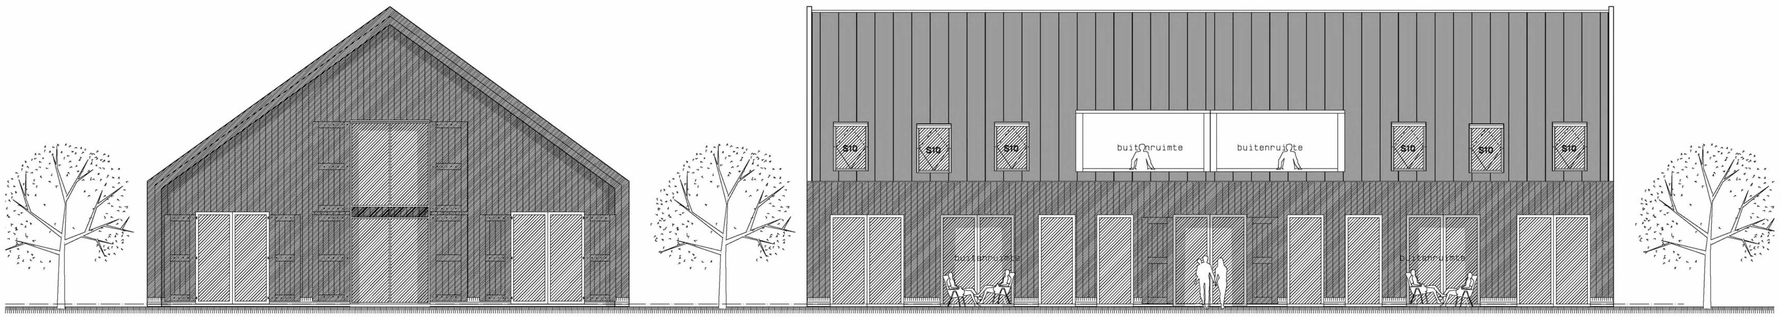


achtergevel

rechterzijgevel

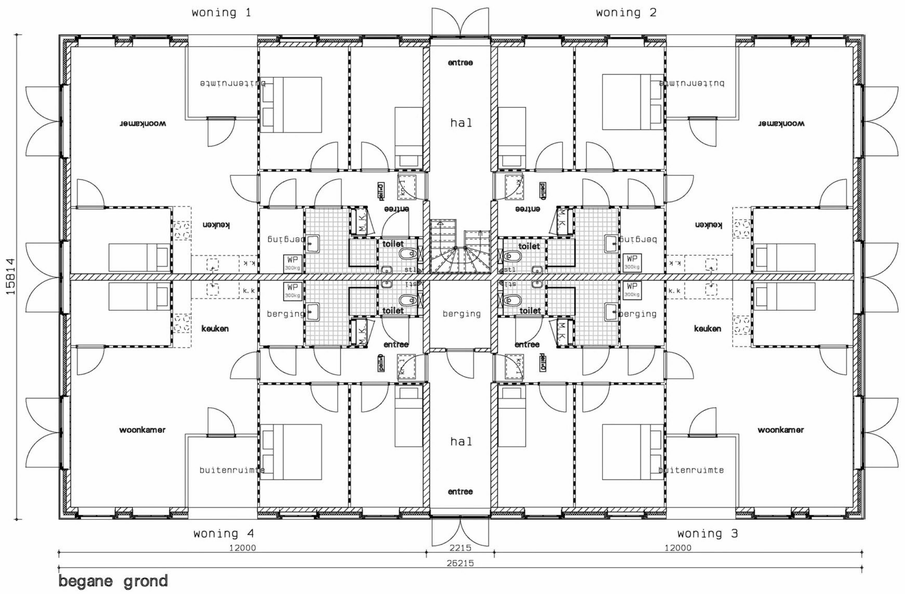

begane grond

4 x GBO 85 m2

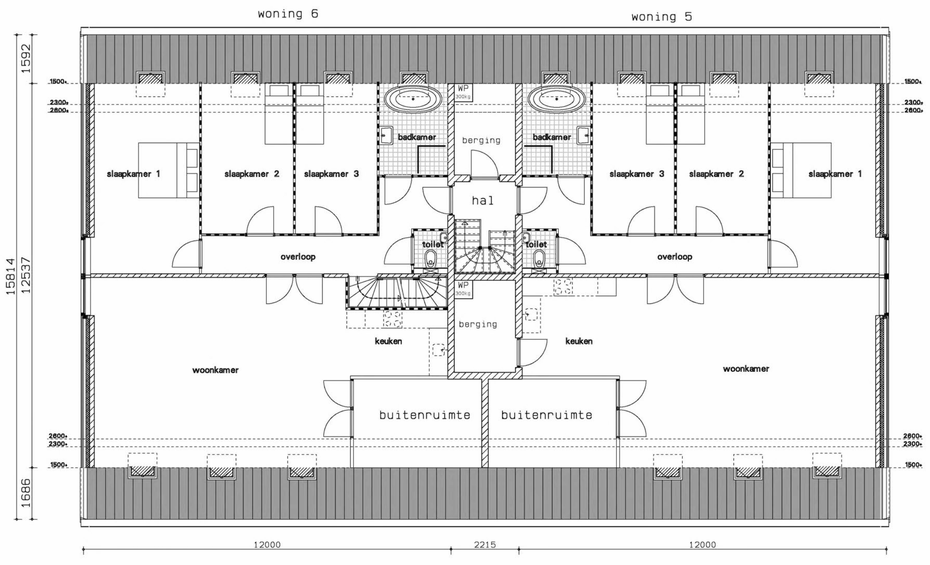

1e verdieping

2 x GBO 200 m2

gewijzigd A 05-09-2022

project 10 woningen aan het Zuideinde te Amsterdam

opdrachtgever Euroflon

omschrijving gevels en plattegronden

Wagengouw 12
1151 EG Broek in Waterland
tel. 020-4031391
fax. 020-4033779
email: w3@wadman.nl

ARCHITECTEN EN INGENIEURS BV

refs 0533-vo1

schaal 1:500/1:100

getekend datum 23-02-2022

werk 0868

tekening vo04 A