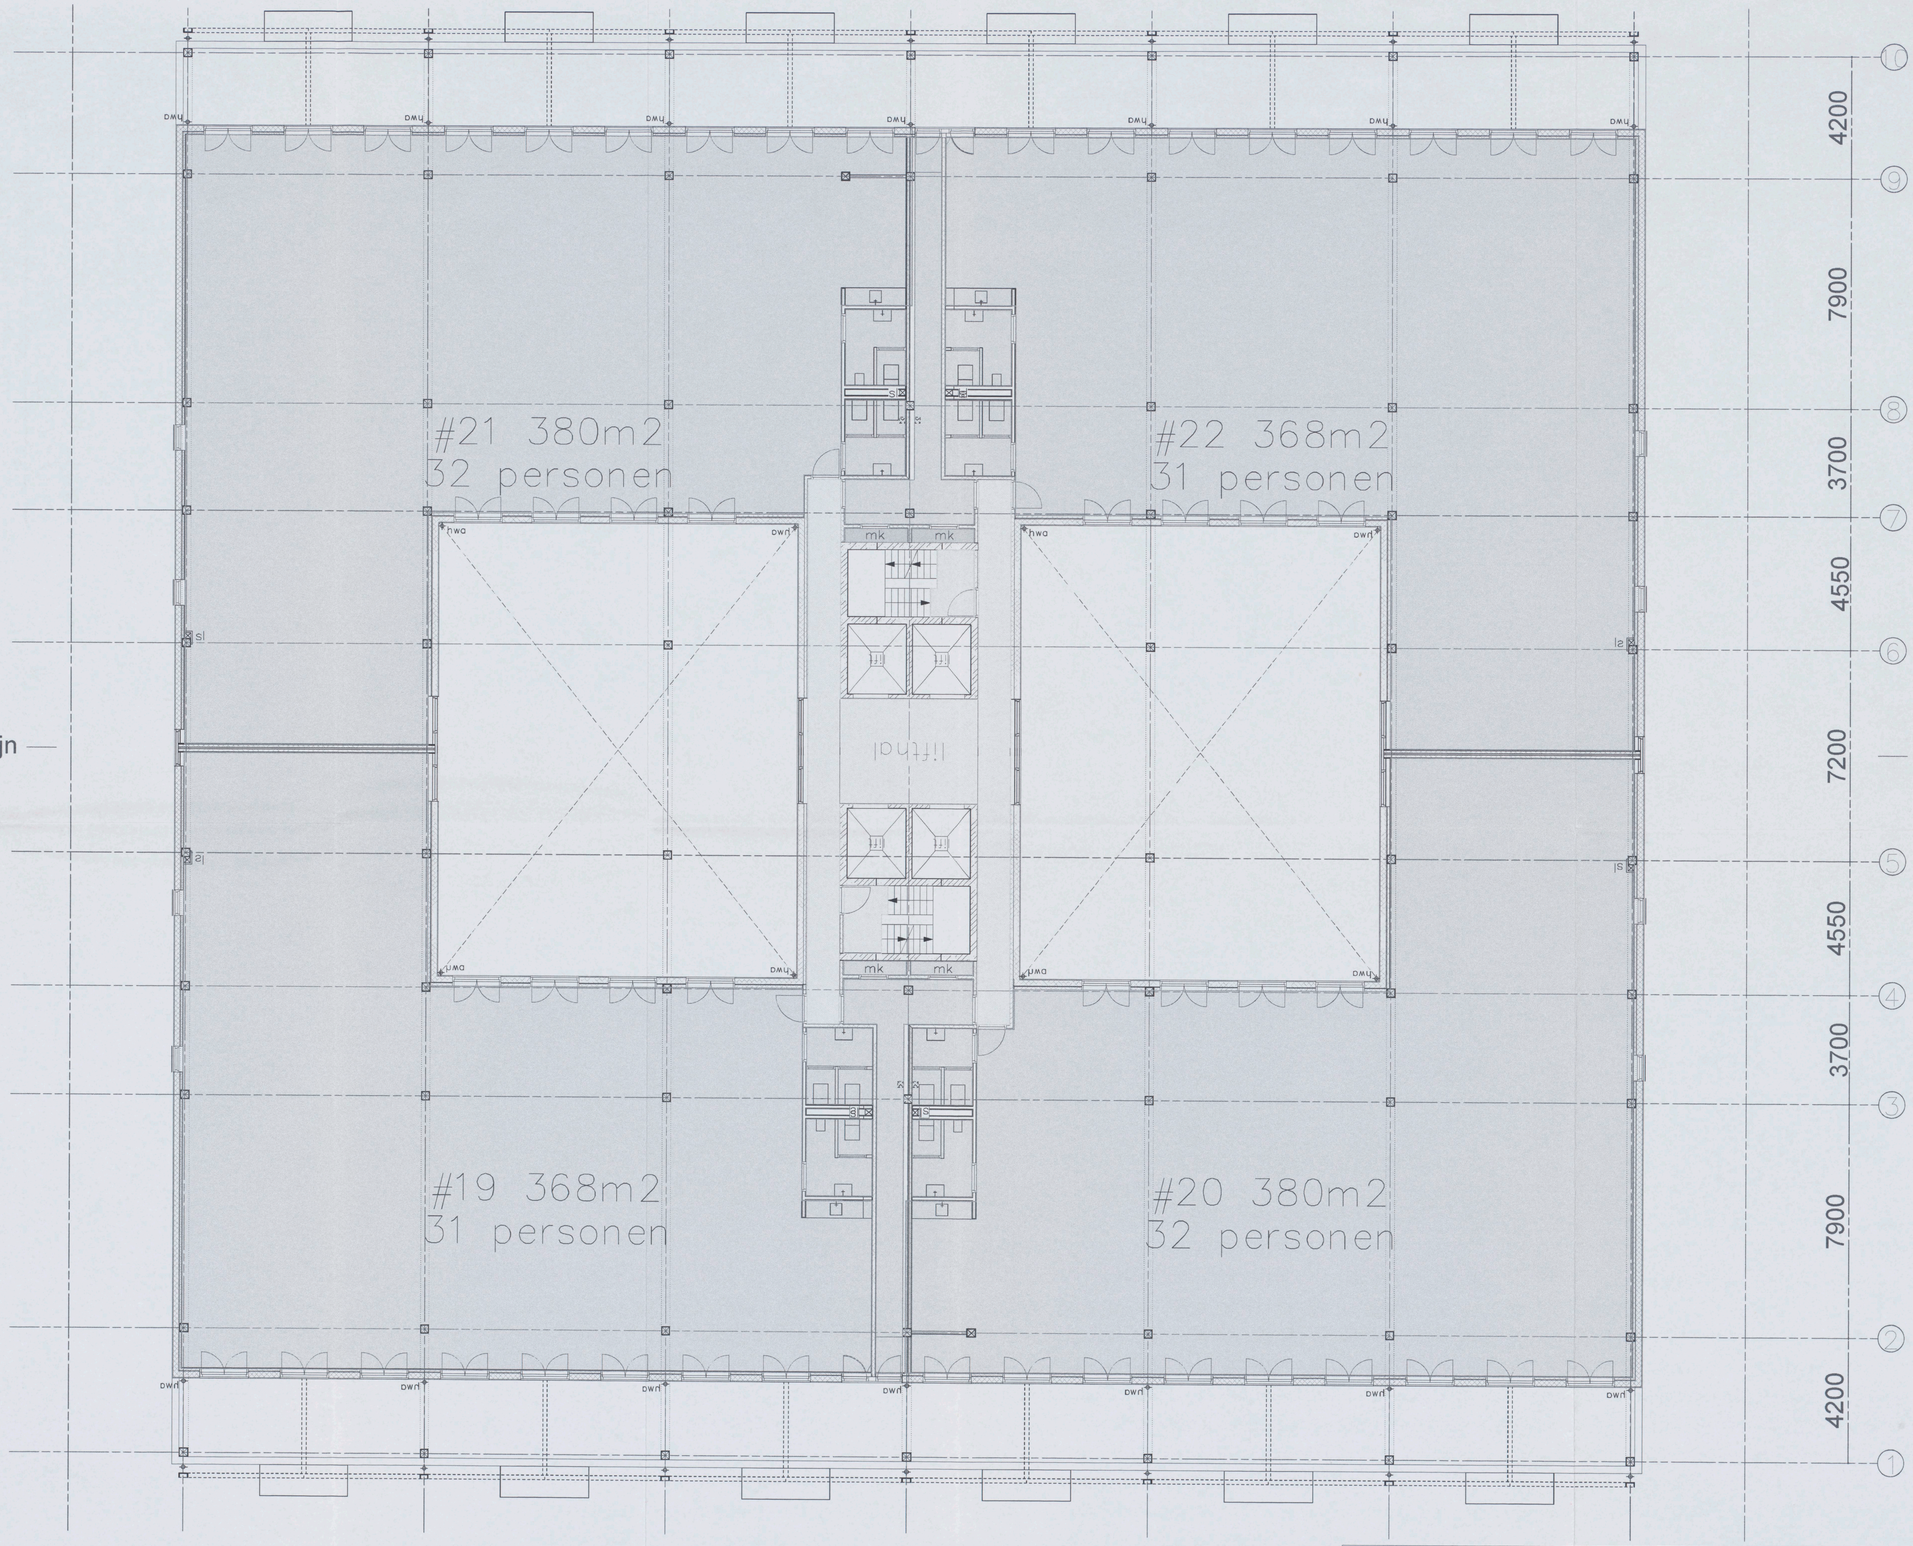


Behoort bij besluit d.d.:
27 JULI 2018
Gemeente Amsterdam

60-5

| Gebruiksoppervlakten NEN 2580 | Tekening: Gebruiksoppervlakten | 3659925 2018 |
|---|---|---|
| Industriefunctie<br>Kantoorfunctie<br>Overige gebruiksfunctie<br>Gemeenschappelijke ruimte | Bouwlaag: Niveau 5 | |
| | Bladnummer: 07 / Schaal: 1:100 / Formaat: A1 | S&W consultancy BOUWKUNDIG INGENIEURSBUREAU |