5.1, 2, e

CityHub Bellamystraat

Amsterdam

Gebruiksfuncties

DATUM 19.06.2014

GEWIJZIGD. 07.01.2015

Mulderblauw

5.1, 2, e
architecten

5.1, 2, e
2381 GC Zoeterwoude

T 5.1, 2, e
F 5.1, 2, e

2, mulderblauw.nl
www.mulderblauw.nl

510 Gebruiksoppervlakte per gebruiksfunctie

Gebruiksfunctie	Verdieping	GBO in m2
Bijeenkomstfunctie		
	Begane grond	24,54
		24,54 m²
Bijeenkomstfunctie -voor alcoholgebruik		
	Begane grond	98,61
		98,61 m²
Gemeenschappelijke ruimte		
	Begane grond	25,27
		25,27 m²
Logiesfunctie		
	Begane grond	423,80
	Eerste verdieping...	29,35
		453,15 m²
		601,57 m²

BLADNR.: 510

SCHAAL :

DATUM : 19.06.2014

GEWIJZIGD : 07.01.2015

Mulderblauw

5.1, 2, e architecten

5.1, 2, e 2381 GC Zoeterwoude

T 5.1, 2, e
F 5.1, 2, e

2, mulderblauw.nl
www.mulderblauw.nl

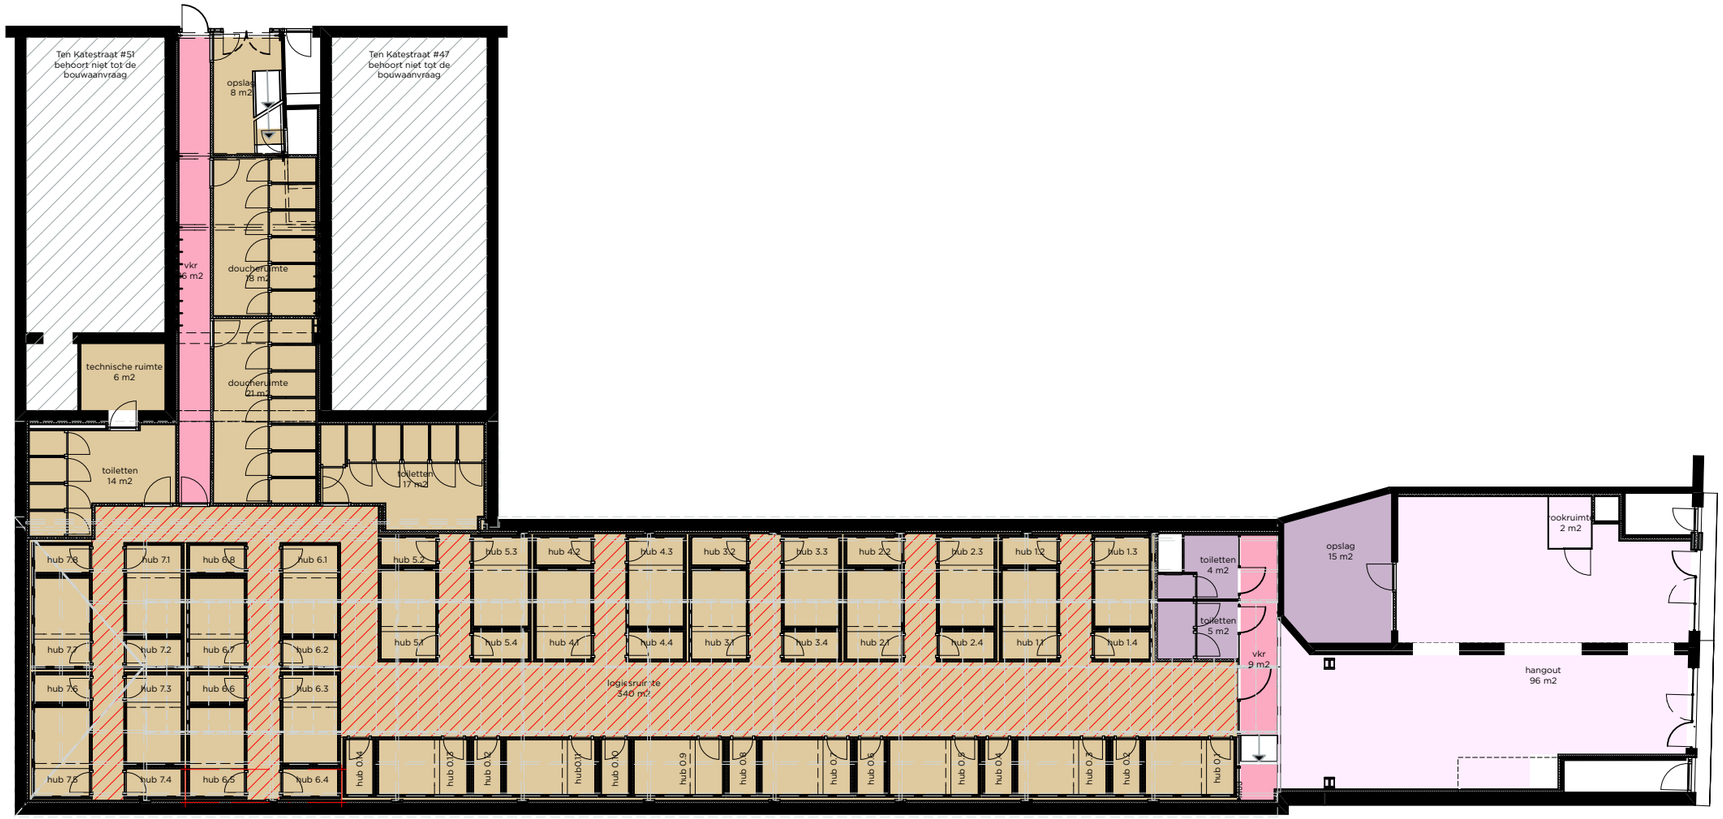

Gebruiksfuncties

- Gemeenschappelijke ruimte
- Woonfunctie
- Woonfunctie - zorg
- Woonfunctie - zorg >500m2
- Woonfunctie - kamerverhuur
- Woonfunctie in woongebouw
- Woonfunctie - woonwagen
- Bijeenkomstfunctie
- Bijeenkomstfunctie - sport kijken
- Bijeenkomstfunctie - kinderopvang
- Bijeenkomstfunctie - kinderopvang met bedgebied
- Bijeenkomstfunctie - kinderopvang <4 jaar
- Bijeenkomstfunctie - kinder-opvang <4 jaar met bedgebied
- Bijeenkomstfunctie - voor alcoholgebruik
- Celfunctie
- Celfunctie - bezoekers
- Celfunctie - cel
- Celfunctie - cellengebouw
- Gezondheidszorgfunctie
- Gezondheidszorgfunctie met bedgebied
- Industriefunctie
- Industriefunctie - licht
- Kantoorfunctie
- Logiesfunctie
- Logiesfunctie in logiesgebouw
- Onderwijsfunctie
- Onderwijsfunctie - basisonderwijs
- Sportfunctie
- Winkelfunctie
- Overige gebruiksfunctie
- Overige gebruiksfunctie - personenvervoer
- Overige gebruiksfunctie - stallen motorvoertuigen
- Bouwwerk geen gebouw zijnde

BLADNR.: 510.100-2676

SCHAAL : 1:200

DATUM : 19.06.2014

GEWIJZIGD : 07.01.2015

Mulderblauw

5.1, 2, e architecten

5.1, 2, e 2381 GC Zoeterwoude

T 5.1, 2, e
F 5.1, 2, e

2, mulderblauw.nl
www.mulderblauw.nl

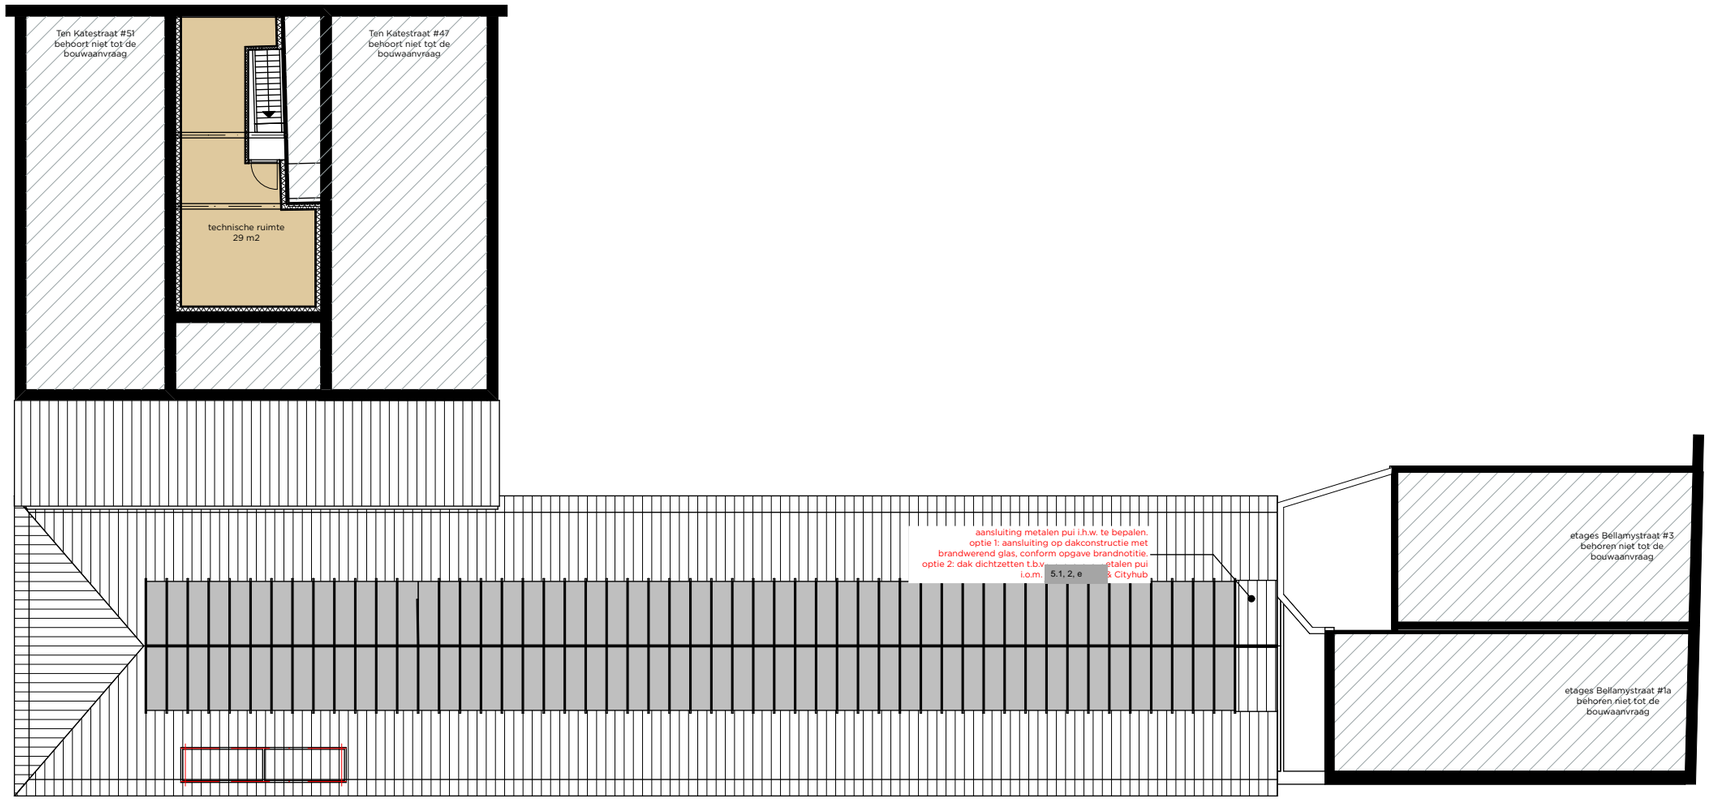

Gebruiksfuncties

- Gemeenschappelijke ruimte
- Woonfunctie
- Woonfunctie - zorg
- Woonfunctie - zorg >500m2
- Woonfunctie - kamerverhuur
- Woonfunctie in woongebouw
- Woonfunctie - woonwagen
- Bijeenkomstfunctie
- Bijeenkomstfunctie - sport kijken
- Bijeenkomstfunctie - kinderopvang
- Bijeenkomstfunctie - kinderopvang met bedgebied
- Bijeenkomstfunctie - kinderopvang <4 jaar
- Bijeenkomstfunctie - kinder-opvang <4 jaar met bedgebied
- Bijeenkomstfunctie - voor alcoholgebruik
- Celfunctie
- Celfunctie - bezoekers
- Celfunctie - cel
- Celfunctie - cellengebouw
- Gezondheidszorgfunctie
- Gezondheidszorgfunctie met bedgebied
- Industriefunctie
- Industriefunctie - licht
- Kantoorfunctie
- Logiesfunctie
- Logiesfunctie in logiesgebouw
- Onderwijsfunctie
- Onderwijsfunctie - basisonderwijs
- Sportfunctie
- Winkelfunctie
- Overige gebruiksfunctie
- Overige gebruiksfunctie - personenvervoer
- Overige gebruiksfunctie - stallen motorvoertuigen
- Bouwwerk geen gebouw zijnde

BLADNR.: 510.101-2676

SCHAAL : 1:200

DATUM : 19.06.2014

GEWIJZIGD : 07.01.2015

Mulderblauw

5.1, 2, e
architecten

5.1, 2, e
2381 GC Zoeterwoude

T 5.1, 2, e
F 5.1, 2, e

2, mulderblauw.nl
www.mulderblauw.nl