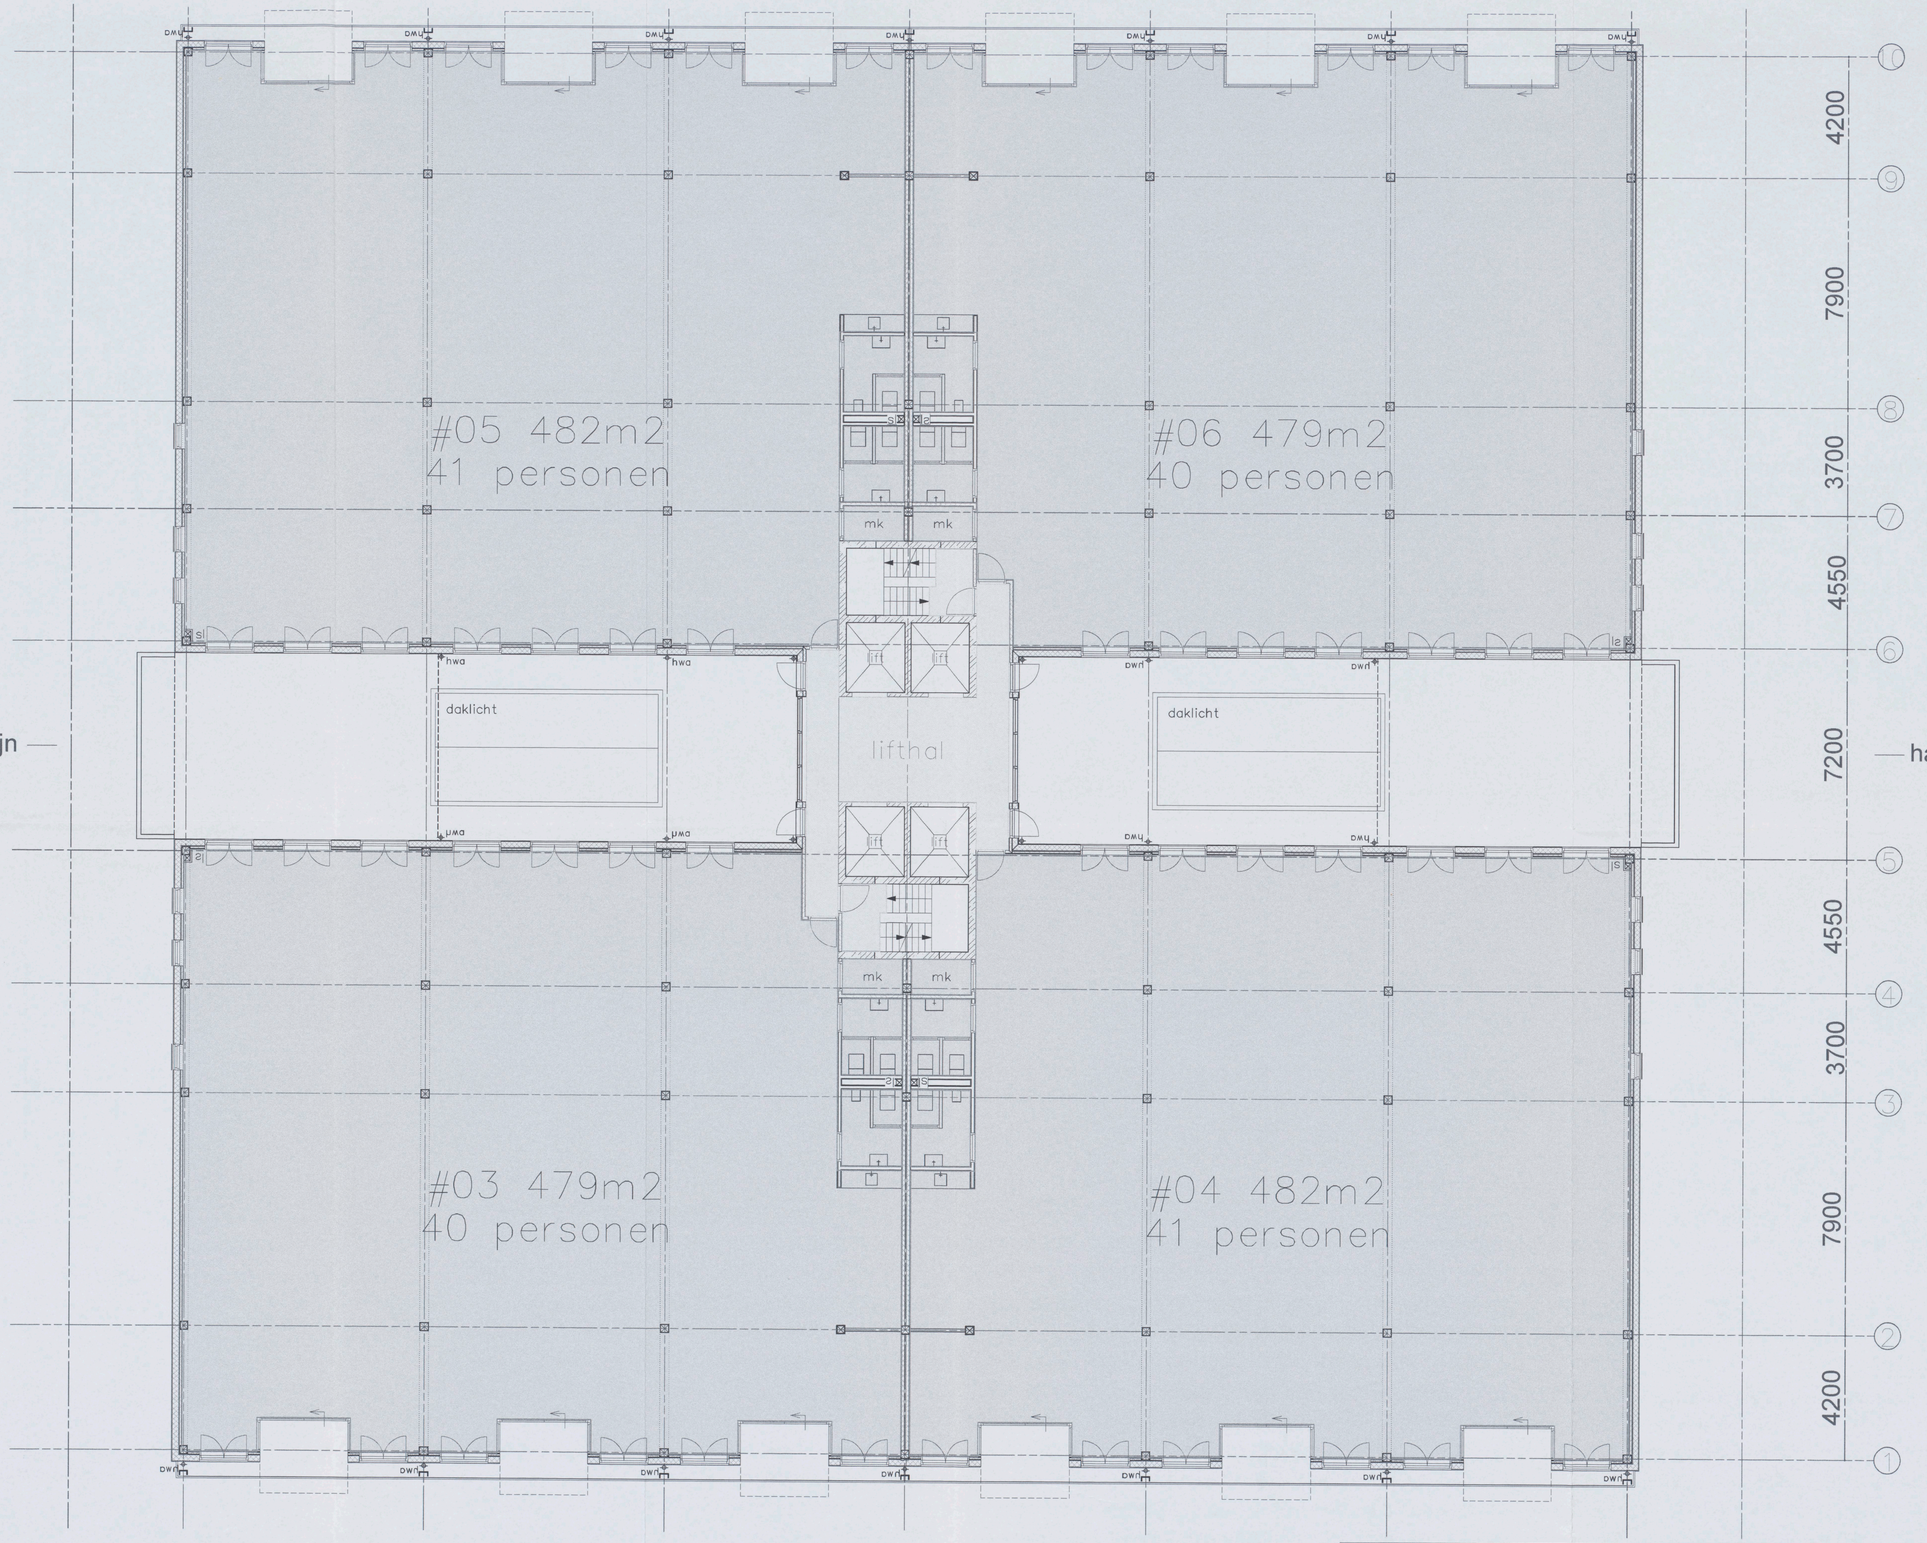


Behoort bij besluit d.d.:
27 JULI 2018
Gemeente Amsterdam

- 8 MEI 2018

G0-1

Gebruiksoppervlakten NEN 2580		Tekening: Gebruiksoppervlakten	3659925 2018
Industriefunctie Kantoorfunctie Overige gebruiksfunctie Gemeenschappelijke ruimte		Bouwlaag: Niveau 1	
		Bladnummer: 03	Schaal: 1:100
		Formaat: A1	

S&W consultancy
BOUWKUNDIG INGENIEURSBUREAU