


1614

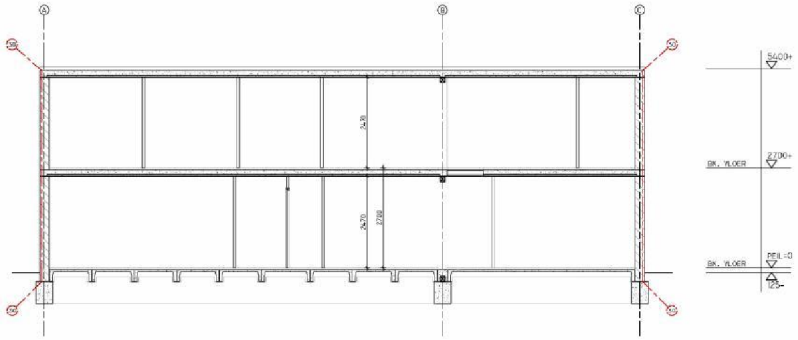

DOORSNEDE A-A

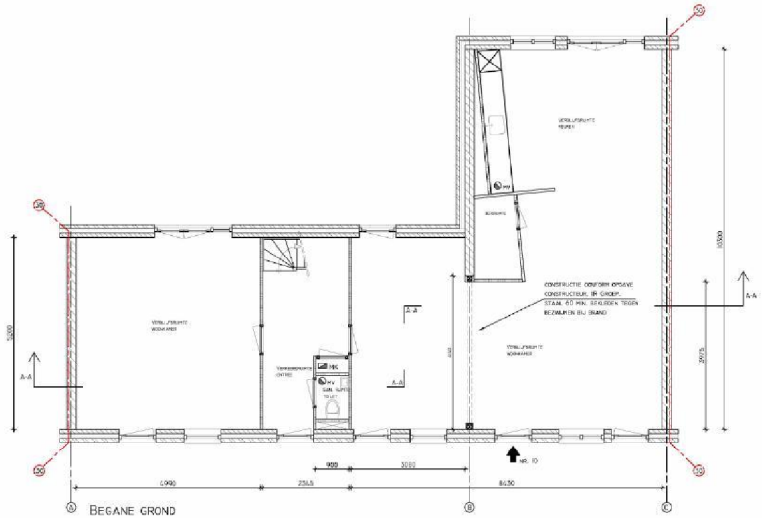

BEGANE GROND

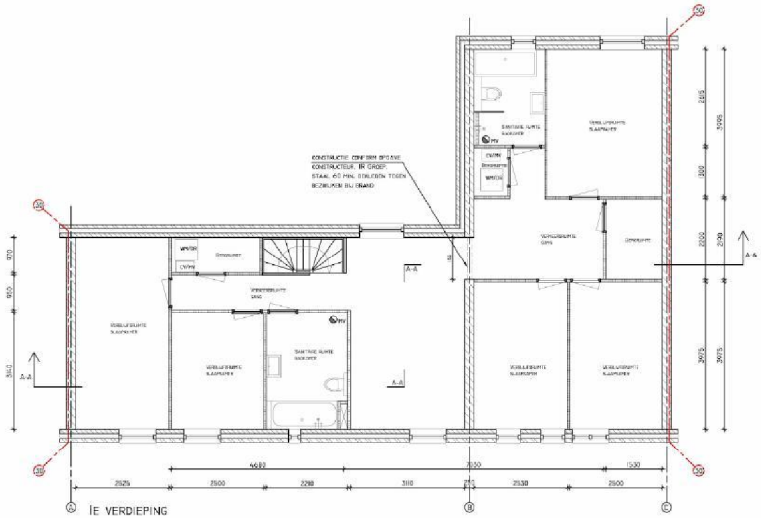

IE VERDIEPING

RENVOOI

- MECHANISCH AFZUIGVENTIEL
- METERKAST
- MECHANISCH VENTILATIE, NEN 1087
- CV KETEL
- WASMACHINE / DROGER AANSLUITING
- FONTEIN / WASBAK
- TOILET MET INBOUWFRAME
- DOUCHEHOEK
- BINNENDEUR
- CONSTRUCTIEVE WAND (BETON OF KALKZANDSTEEN)
- BETONVLOER
- LICHTE SCHEIDINGSWAND 70 MM
- NIEUW LICHTE SCHEIDINGSWAND 70 MM
- BRANDSCHEIDING 30 MIN
- WSOBO 30 MIN

* AANMERAAG VOOR HET WIJZIGEN VAN DR CONSTRUCTIE, DOORBRAAK OP DE BEGANE GROND EN IE VERDIEPING
* AANMERAAG VOOR HET WIJZIGEN VAN TE BRANDSCHEIDING, NUMMER 10 EN 12 WORDEN SAMENGEVOEGD TOT EEN WONING
* VOOR DE "SAMENVOEGING" IS GEEN VERGUNNING NODIG AANGEZIEN HET OM EIGENAAR EN BEWONER GAAT
* HUISNUMMER 12 KOMT TE VERVALLEN HIER DIENT EEN HUISNUMMERBESLUIT VOOR AFGEGEVEN TE WORDEN

(ALLE MATEN IN MILLIMETERS, IN HET WERK NA TE METEN)

OPDRACHTGEVER	(10)(2e)	V1012
PROJECT	J.J.M. VEGTERSTRAAT (10)(2e) TE AMSTERDAM	
ONDERWERP	NIEUWE SITUATIE	DATUM 25.09.2017
		SCHAAL 1:100
		FORMAAT A2
MAATWERK BOUWADVIES	MAATWERK BOUWADVIES TEL. 020-760 56 40 INFO@MAATWERKBOUWADVIES.NL WWW.MAATWERKBOUWADVIES.NL	B1

01.11.2017