0784

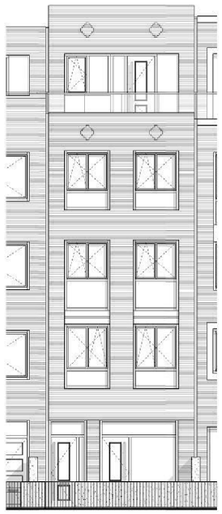

Straatgevel



Grachtgevel

Gevels schaal 1:100

1 2 3

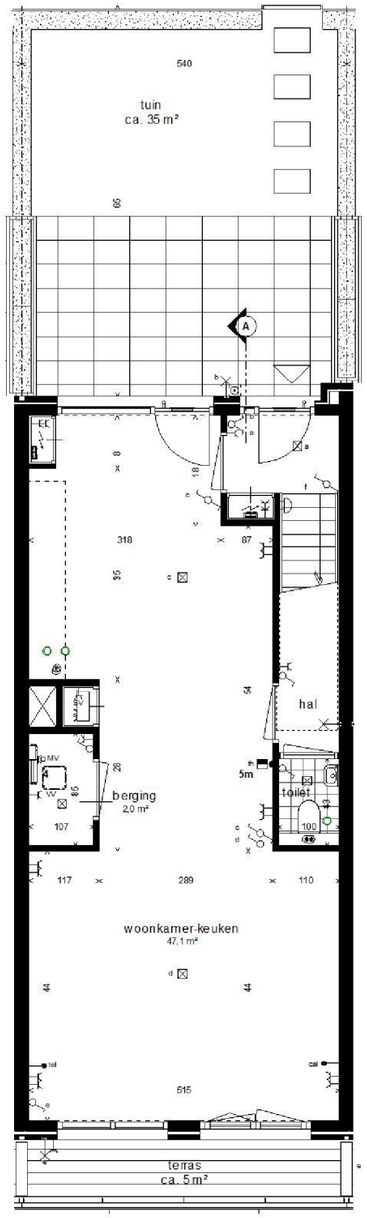

Begane grond

mogelijkheid tot realisatie vlonder

maximale afmeting 2.5m x 2.5m

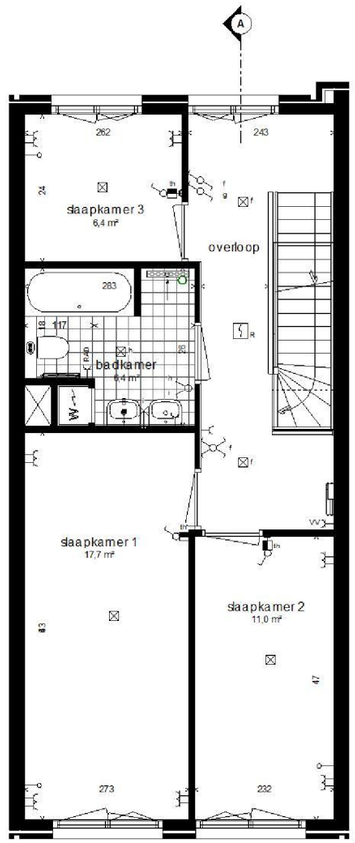

1e verdieping

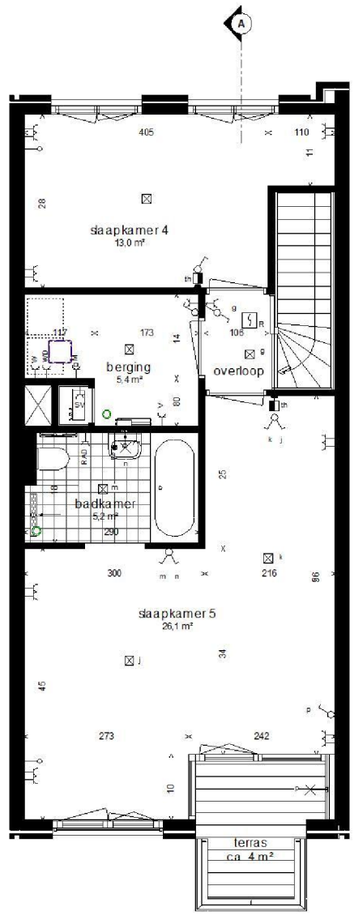

2e verdieping

Plattegronden schaal 1:50

1 2

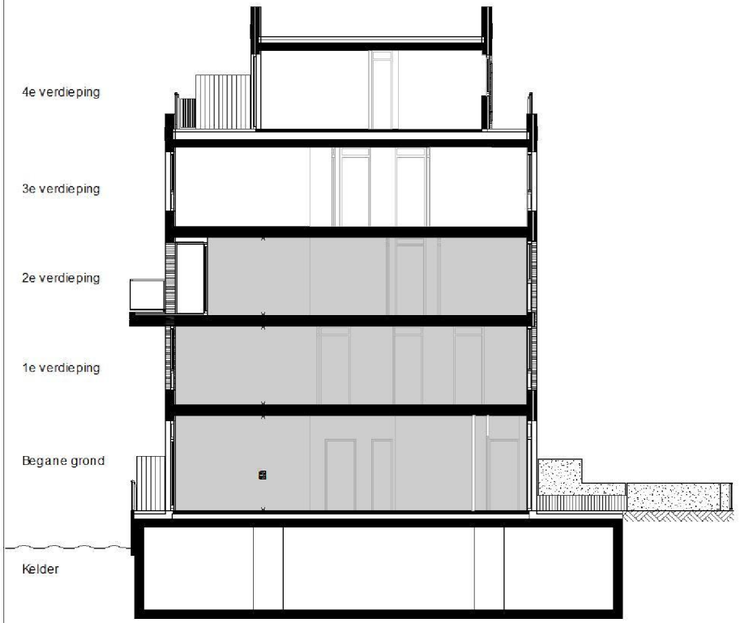

doorsnede A schaal 1:100

Renvooi symbolen:

- Woningentree
- Meterkast (W)
- Fontein
- Wastafel
- Toilet
- Douchehoek met draingoot
- Bad
- Opstelplaats wasmachine / wasdroger
- Opstelplaats keukenblok
- Inbouwreservoir (betegeld) h.= ca. 120 cm
- Verlaagd plafond
- Balk onder plafond
- Schacht
- Tegels(patroon indicatief) 112

NB Maatvoeringen badkamersen toiletten tot aan ruwe wand (excl. tegel)
Keukeninstallatie conform seperate keukeninstallatietekening

Renvooi Installaties

- Enkelvoudige wandcontactdoos
- Dubbele wandcontactdoos(naast elkaar)
- Dubbele wandcontactdoos(boven elkaar)
- Wandcontactdoos waterdicht
- Perilex aansluiting
- Aansluitpunt bedraad
- Aansluitpunt onbedraad
- Beldrukker
- Deurbel gong
- Intercom buitenpost
- Videofoon
- Mechanisch afzuigpunt
- Designradiator
- Verdeler vloerverwarming/koeling
- MV- box bevestigd aan plafond
- Schakelaar enkel
- Wisselschakelaar
- Kruisschakelaar
- Serieschakelaar 2x enkel
- Serieschakelaar 1x enkel- 1x wissel
- Serieschakelaar 2x wissel
- Lichtpunt plafond
- Wandlichtpunt
- Thermostaat
- R Rookmelder

VERKLARING AFKORTINGEN:

CAI	Aansluitpunt tv
MV	Mechanische ventilatie
R	Rookmeld
RAD	Aansluitpunt elektrische radiator
S/	Stadsverwarming
TEL	Aansluitpunt data / Tele
VV	Vloerverwarming
WD	Wasdroger
WM	Wasmachine

AMSTERDAM HOUTHAVEN®

Bouwnr: (10)(2e) - Herenhuis

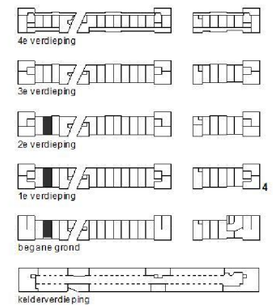

Project: Narva Eilandje Houthaven, Amsterdam	Werknr.: 14702
Bwnr: (10)(2e) Type: Herenhuis Niveau: begane grond + 1e + 2e verdieping Datum: 15h08h2015	VORM