
Doc 323a

detail muurbeugel

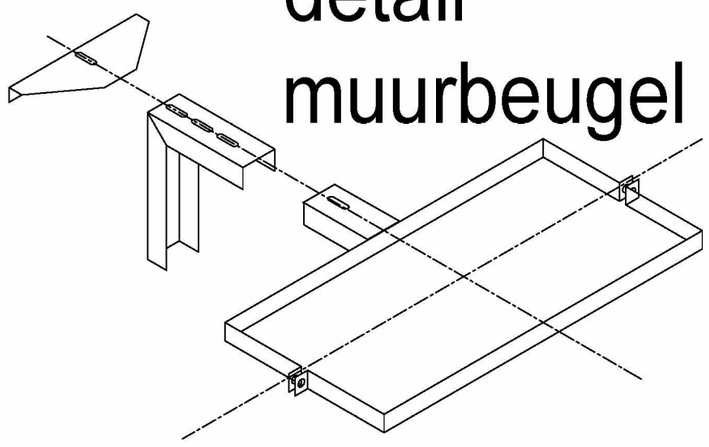

D	AANPASSING DAK	04-12-2019	MSL
C	AANPASSING POSITIE VENTILATOR BUITEN EN KANAALWERK	28-11-2019	MSL
B	AANPASSING KAPPEN + KANALEN	21-10-2019	MSL
A	Herzien kanaalwerk	16-10-2019	SR
~~Wijziging~~	~~Omschrijving wijziging~~:	Datum:	Gewijzigd door:

Onderwerp : Goldmund

Bestemming : Amsterdam

Opdrachtgever :

NU-AIR BV
Bolderweg 57
1332 BA Almere
tel: +31 (0)36-5320710
fax: +31 (0)36-5320884
www.nu-air.com

Getekend : 5.1.2.e
Datum : 18-09-2019
Formaat : A2
Schaal : 1:50

Amerikaanse projectie

Maateindheid: mm

1931682-001