

Voorgevel



Achtergevel

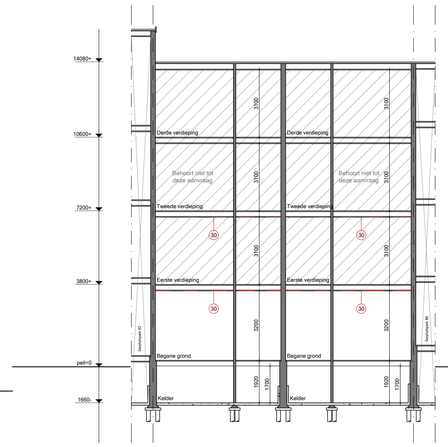

Doorsnede A-A

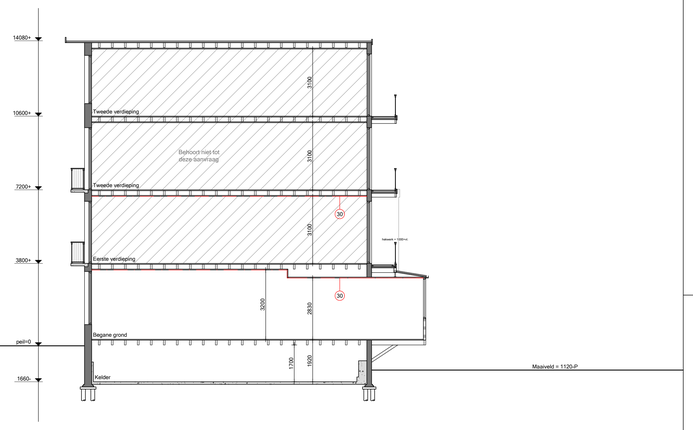

Doorsnede B-B

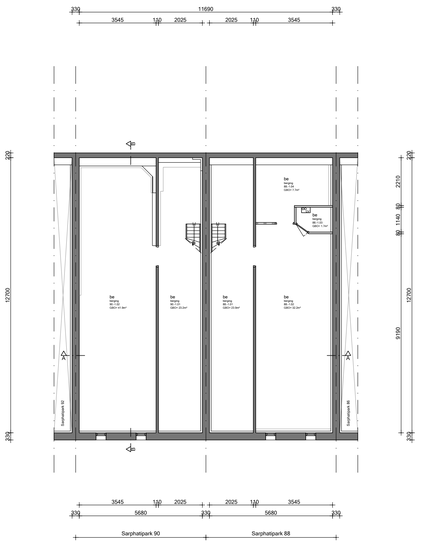

Kelder
bestaand
Sarphatipark 90 GO = 66.0 m²
Sarphatipark 88 GO = 67.3 m²

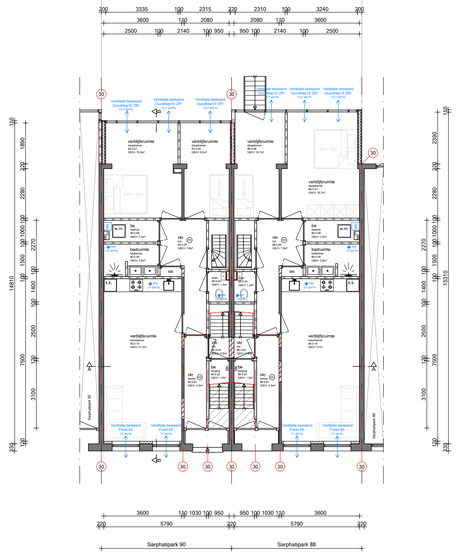

Begane grond
Laatst vergunde situatie conform OLO - 5695409
Sarphatipark 90 GO = 73.5 m²
Sarphatipark 88 GO = 76.4 m²

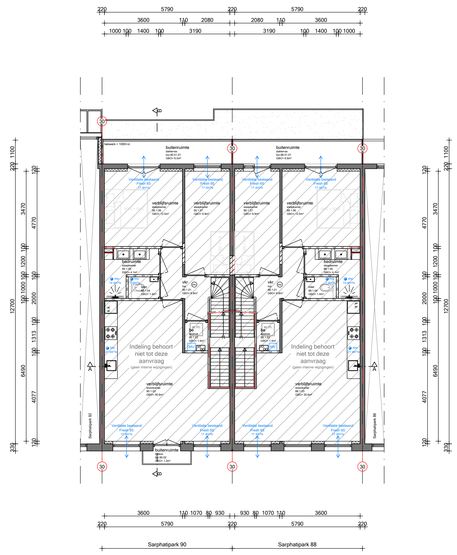

Eerste verdieping
Laatst vergunde situatie conform OLO - 5695409
Sarphatipark 90 GO = 70.9 m²
Sarphatipark 88 GO = 70.9 m²

Renvooi

- bestaand metselwerk
- nieuw metselwerk
- lichte bouwsteen (bestaand)
- lichte bouwsteen (nieuw)
- hsb/metal stud wand
- isolatie
- houten vloer
- beton
- kozijn met glas
- deurkozijn binnendeur
- deurkozijn buitendeur
- deurkozijn w.b.d.b.o. 30
- deurkozijn zelfsluitend
- radiator
- rookmelder conform NEN 2555
- videofoon/halsfoon
- w.b.d.b.o. 30 minuten
- w.b.d.b.o. 60 minuten
- mechanische ventilatie
- ventilatie
- overstroom voorziening ventilatie
- standleiding
- hemelwaterafvoer
- riolering
- vbr verblijfsruimte
- vkr verkeersruimte
- be bergruimte
- mk meterkast
- dl daklicht
- wm wasmachine
- dr droger
- cv centrale verwarming
- rga rookgasafvoer
- lbv luchtbevoeiger t.b.v. CV

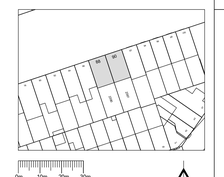

Situatie:
Kadastraal bekend: Gemeente Amsterdam
Sectie: R
Nummer: 2390 & 2391 Schaal: 1:1000

Maatvoering:
Alle maten in het werk controleren en eventueel in overleg aanpassen aan bestaande bebouwing.

AVB
James Wattstraat 60h
1097 DM Amsterdam
T: 020-6403306
E: info@avbmail.nl
www.amsterdamsvastgoedbeheer.nl

Werk:
Sarphatipark 88-90 te Amsterdam

Opdrachtgever:

Onderwerp:
Laatst vergunde situatie conform OLO - 5695409

Datum:
16 maart 2021

Datum gewijzigd:
A:10 augustus 2020
B:
C:
D:

Schaal:
1:100

Formaat:
A0

Tekeningnummer:
B02

Getekend:
CB