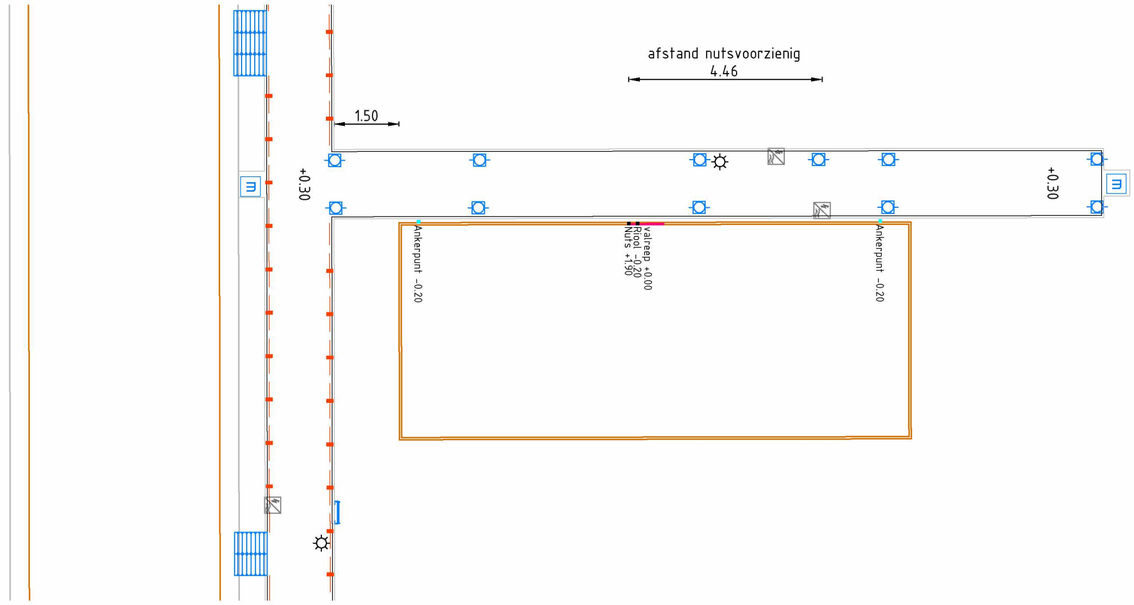

Overzicht ligplaats
Schaal 1 : 100

Legenda

- Steiger
- Hekwerk
- Steiger ladder
- Bolder
- Afmeerpaal
- Nuts voorziening van water, gas en elektra
- Lichtmast
- Loopplank / Valreep
- +0.30 Maaiveld hoogte

Aandachtspunten Marinierskade

-Op de steiger zijn kasten gemonteerd ten behoeven van de aansluiten voor water, gas en elektra.

-Tijdens het inventariseren van de locatie zijn er geen aansluitingen gevonden van riool en data. De aansluiting van het riool is vermoedelijk aanwezig exacte locatie is niet waar genomen. Bij de huidige schepen die zijn afgemeer op de steiger zijn de leidingen weggewerkt onder de steiger.

-De aan te leggen leidingen van de schepen moeten onder de steiger worden gemonteerd. Zodat er geen leidingen op de steiger komen te liggen. Dit komt de veiligheid ten goede.
De leidingen kunnen op de drijvers van de steiger komen.

-Het afmeren van het schip kan direct op de steiger.

-De deur van het schip gaat naar binnen open. Er moet een afstapje komen om het hoogte verschil van 0.30m tussen de steiger en schip op te vangen

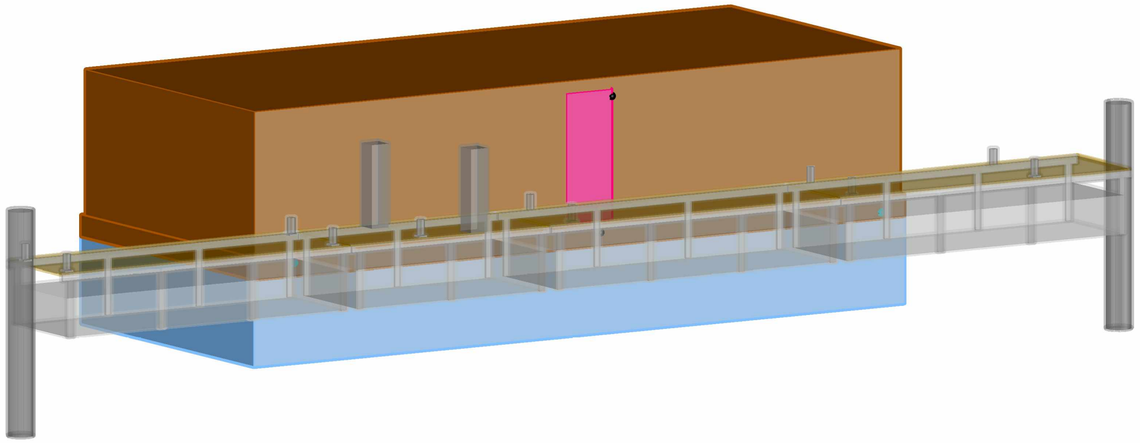

3D impressie schip
Schaal 1 : N.v.t.

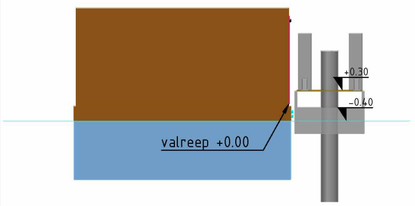

Dwarsdoorsnede schip
Schaal 1 : 100

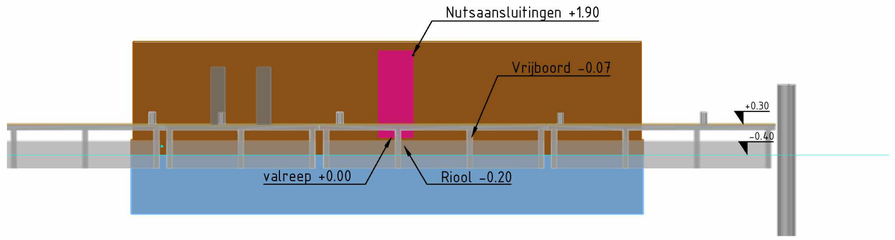

Lengtedoorsnede schip
Schaal 1 : 100

Opmerkingen:

Maten in meters tenzij anders vermeld
Hoogte maten in meters t.o.v. N.A.P
Hoogte maten van schepen in meters
t.o.v. N.A.P. met een waterstand van -0.40m

5.1.2.e	5.1.2.e
Lengte schip	11.80m
Breedte schip	5.00m
Hoogte gangboord t.o.v waterlijn	0.33m
Hoogte opbouw	2.27m
Hoogte vanaf waterlijn	2.60m
Diepgang	1.35m

REV.	DATUM	OMSCHRIJVING REVISIE	GETEKEND		GECONTR.		GEZIEN	
–	–	–	–		–		–	
–	–	–	–		–		–	
–	–	–	–		–		–	

OPDR.GEVER

Gemeente Amsterdam

PROJECT

Woonboten Brouwersgracht

ONDERDEEL

Overzicht Marinierskade
Fase 1
Detail ligplaats

5.1.2.e 5.1.2.e

Iv-Infra b.v.
Waarderweg 40
2031 BP Haarlem
Nederland
T +31 88 943 3200
www.iv-infra.nl

VERSIE:	V1		
DATUM:	11-03-2022	GECONTROLEERD:	5.1.2.e
GETEKEND:	5.1.2.e	GEZIEN:	5.1.2.e
STATUS:	Definitief	SCHAAL:	1:100
		FORMAAT:	A2

PROJECTNR. INFR210907

TEKENINGNR. 201-11

BLADNR. 03

DEZE TEKENING IS EIGENDOM VAN Iv-Infra b.v.
ZONDER SCHRIFTELIJKE TOESTEMMING VAN DE EIGENAAR MAG DEZE OP GENERLEI WIJZE WORDEN GEKOPIEERD OF OPENBAAR GEMAAKT.

K:\Acad\Tekeningen\INFR210907-201-11.dwg