



voorgevel
(NB: achtergevel ongewijzigd)

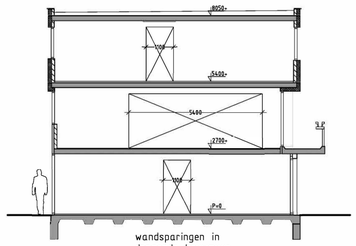


doorsnede A


BESTAANDE SITUATIE

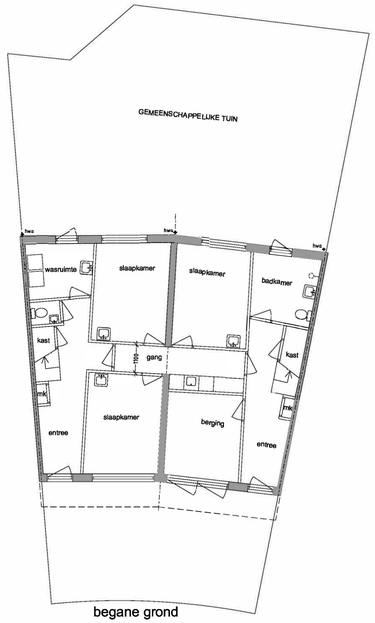


begane grond

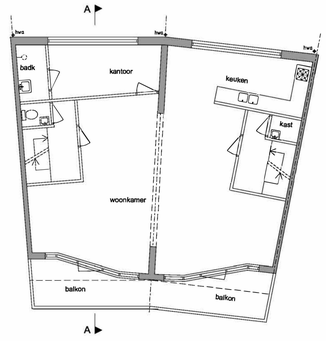

eerste verdieping

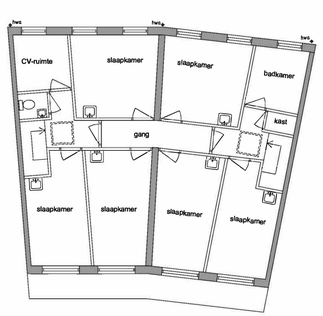


tweede verdieping

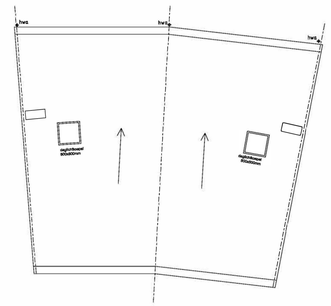


dak

BESTAANDE SITUATIE

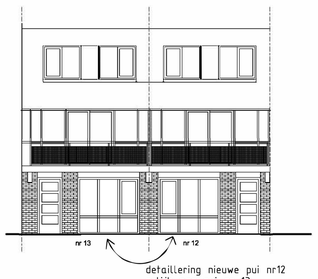


detaillering nieuwe pui nr12
gelijk aan pui nr 13

voorgevel
(NB: achtergevel ongewijzigd)

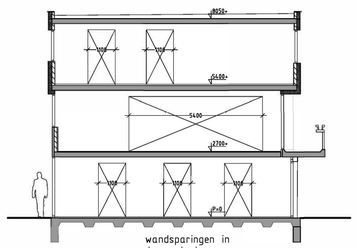


doorsnede A


NIEUWE SITUATIE

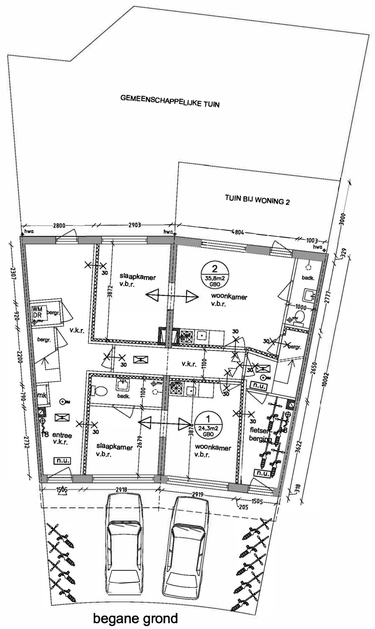


begane grond

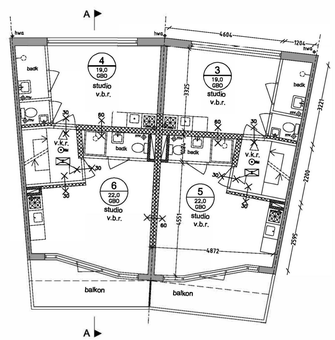

eerste verdieping

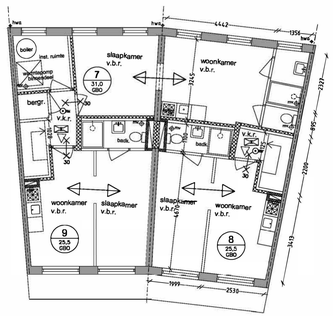

tweede verdieping

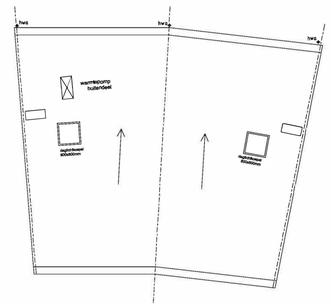

dak

NIEUWE SITUATIE

RENVOOI

- metselwerk en beton
- lichte binnenwand (metalstud)
- woninscheidende binnenwand 30'WBDBO, zie detail A
- woninscheidende binnenwand 60'WBDBO, zie detail C
- leidingschacht 60'WBDBO zie detail B -binnenzijde van schachten, kanalen en kokers voldoen aan brandklasse A2 bepaald volgens EN-13501-1 conform afd. 2.8 art. 2.58
- deur 30 min wbdbo (zie detail D)
- mk meterkast cf NEN 2768
- woning toegangsdeur
- vbr. verblijfsruimte
- vkr. verkeersruimte
- bergr. bergruimte
- wm opstelplaats wasmachine
- mv afzuigpunt ventilatie
- hwa hwa 80mm diam.
- 2100+ vloerpeil t.o.v. P=0
- rm Rookmelder vlgs. NEN 2555 op lichtnet, onderling gekoppeld
- ruimte v.v. noodverlichting cq orientatieverlichting
- n.u. nooduitgang v.v. vluchtrouteaanduiding
- 18 brandslanghaspel 18m
- 60 constructie met WBDBO 60 min.

-Het bouwwerk voldoet aan Bouwbesluit 2012, bestaande bouw
-Afd. 2.9 en NEN-EN 13501-1 betreffende Beperking van het ontwikkelen van brand en rook
van toepassing.
-Natte ruimte's (badkamers, wc,s en wasmachineruimte) voldoen aan art. 3.23 BB. Wanden van natte ruimte's zijn betegeld van vloer tot plafond, vloeren zijn betegeld
-Wanden tussen verblijfsruimten uitvoeren cf NEN 5077 (isolatie-index van -20dB lucht-contactgeluid)

NB
-Achtergevel blijft ongewijzigd
-Maten in het werk nameten
-Constructies volgens opgave constructeur

N

TEKENINGOMSCHRIJVING: PLATTEGRONDEN BESTAAND EN NIEUW			dORENS ARCHITECTS
TYPE: DO	FORMAAT: A1+	SCHAAL: 1:100	C. Elsenaarstr. 56 6135 AA Sittard-Geleen info@dorensarchitecten.nl www.dorensarchitecten.nl
PROJECT: WEESP	ARCHIVEERNUMMER: 2019-03		
ADRES: Lijnbaet Eekenplein 12-13 Weesp	OPDRACHTGEVER: Bouwbedrijf Gijs & Van Cleef	WIJZIGING A: 20-05-2020 WIJZIGING B: WIJZIGING C: WIJZIGING D: WIJZIGING E:	TEKENINGNUMMER: 01
		DATUM: 15-04-2020	