



BESTAANDE TOESTAND

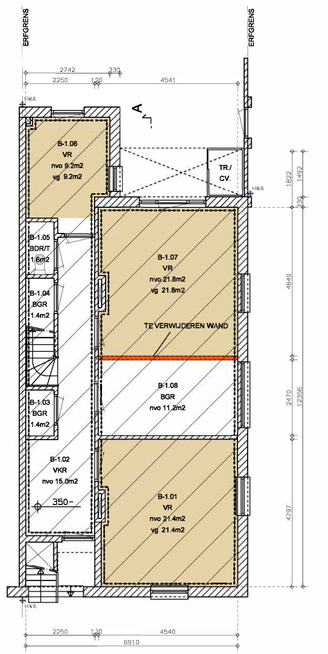

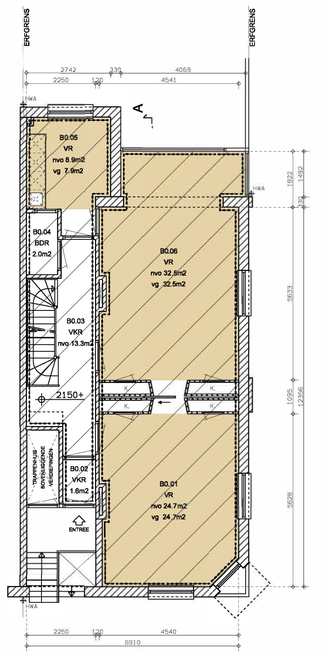


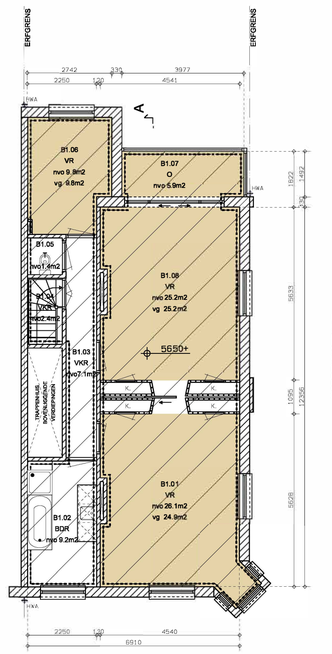

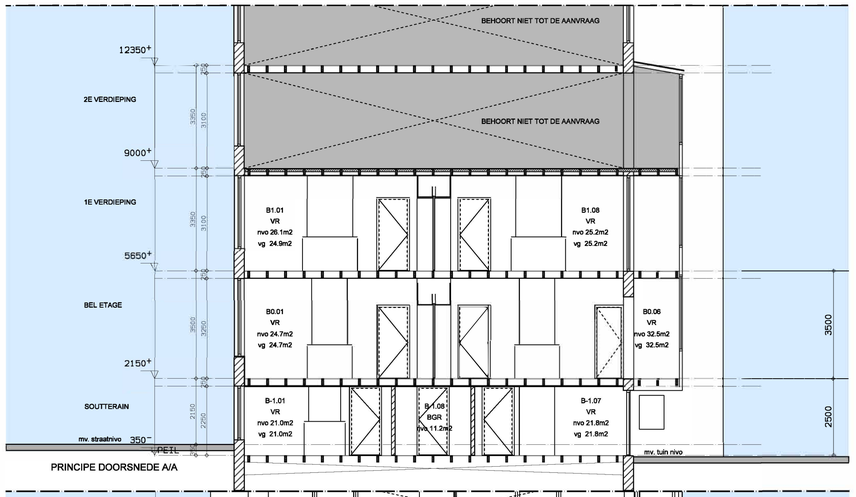








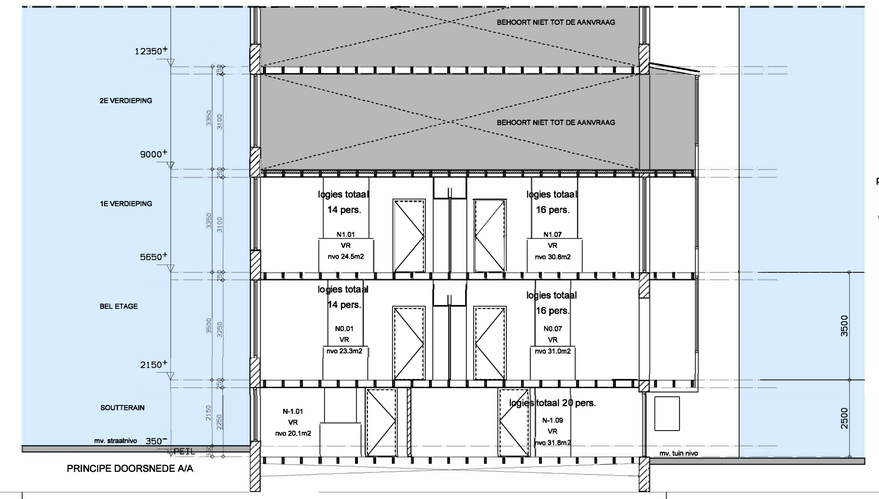

NIEUWE TOESTAND

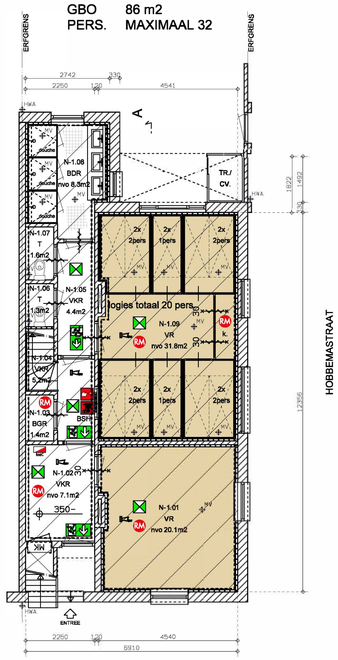

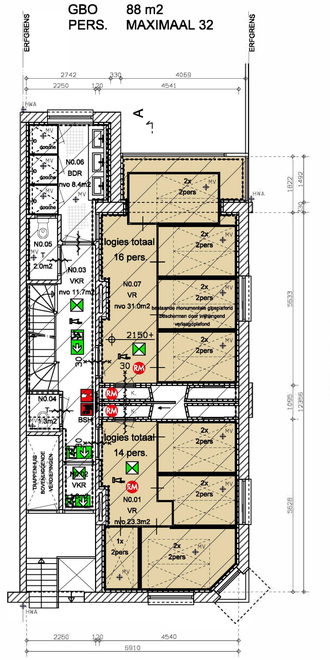

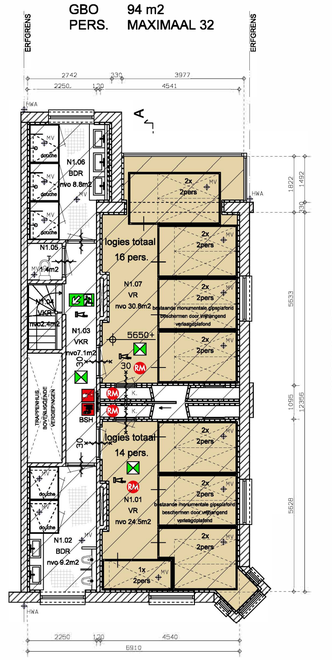

SITUATIE (bron google maps 2021)

RENVOOI

UITMONDING STANDLEIDING	
ROOKGAS AFVOER	
METERKAST AFM. VOLGENS NEN 2768	
MECHANISCHE VENTILATIE	
HEMELWATERAFVOER	
VENTILATIE VOORZIENING	
ROOKMELDER OP 220V (NEN 2555)	
VLOER/ WANDEN WATERDICHT VOLGENS NEN 2778	
DOORSNEDELIJN	
HOOGTE TOV.PEIL	
STANDLEIDING	
DAGMAAT DOORGANG	
LOOPLIJN/ STIJGRICHTING TRAP	
MATEN AANTREDE/ OPTREDE TRAP	
KOZIJNEN INBRAAKWEREND UITGEV. VOLGENS SKG**	

RUIMTEN

VRBL	VERBLIJFSRUIMTE
VKR	VERKEERSRUIMTE
BDR	BADRUIMTE
TR	TOILETRUIMTE
BGR	BERGRUIMTE
T	TO/LET
TECHR	TECHNISCHE R.
ONV	ONVERWARMDE R.
O	ONBENOEMDE R.
(GBO)	
(VG)	
	SPRINKLER INSTAL.

SYMBOLEN BRANDVEILIGHEID VOLGENS NEN 1414

20 MIN. WBDBO	BRANDSLANGHASPEL
30 MIN. WBDBO	HANDMELDER
60 MIN. WBDBO	HANDBRANDBLUSSER
SLOW WHOOP	BLUSDEKEN
DEUR OP AUTOM.KLEEFMAGN.	BRANDLADDER
LOOPSLOT VLUCHTDEUR	NOODONTGR. DEUR
ONTRUIMINGSPLAN	ALARMLICHT
ROOKMELDER	EHBO
VLUCHTROUTE AANDUIDING	NOODVERLICHTING
DEUR 30 MIN. WBDBO	VERZAMELPLAATS
DEUR ZELFSL. 30 MIN. WBDBO	EVAC-CHAIR
DEUR ZELFSL. 60 MIN. WBDBO	NOODDOUCHE
BRANDWEER INGANG	OOGDOUCHE
DROGE BLUSLEIDING	BRANCARD
BRANDWEER LIFT	BHV
LIFT (niet gebruiken bij brand)	AED
BRANDMELDCENTRALE	SCH.ELEKT.
BRANDMELDPANEEL	SCH.LUCHTBEH.
NEVENBRANDMELDPANEEL	SCH.ROOK/ WARMTE
ONTRUIMINGSPANEEL	NOODSCH.CV
SLEUTELKLUIS	SCHAKELKAST ELEKT.

ALGEMEEN:

-ALLE DEUREN HEBBEN EEN MINIMALE VRIJE DOORGANG VAN MIN. 850X2300MM TENZIJ ANDERS AANGEGEVEN.
-CONSTRUCTIEVE TEKENINGEN EN BEREKENINGEN WORDEN SEPARAAT INGEDIEND
-INSTALLATIES VOLGENS TEKENINGEN EN RAPPORTEN INSTALLATIE-ADVISEURS.
-CAPACITEIT HEMELWATERAFVOEREN VOLGENS NEN 3215/NTR 3516

MATERIALENSTAAT:

GEVEL: ONGEWIJZIGD
KOZIJNEN: ONGEWIJZIGD
DRAAIENDE DELEN: ONGEWIJZIGD
BESTAANDE VLOERAFWERKING GANGEN SOUTERRAIN/ BEL ETAGE HANDHAVEN
MONUMENTAAL PLAFOND BEL ETAGE/ 1E VERDIEPING BESCHERMEN DOOR VERLAAGD VRIJHANGEND PLAFOND

DAGLICHT

NVT.

VENTILATIE:

VENTILATIE DMV. WTW

EPC:

NVT.

ISOLATIE WAARDE NIEUWE SCHILLEN:

NVT.

GEBOUW EN GEBRUIK

HOOGSTE VLOERPEIL:	5650mm+
MAXIMAAL AANTAL PERS./VERDIEPING:	ZIE TEKENING/ PLATTEGRONDEN
GEBRUIKSOPPERVLAK:	268m²

2101-AO-00

projectnummer: 2101
projectnaam: AANPASSING JAN LUIJKENSTRAAT 22 hs

opdrachtgever: -

fase: AANVRAAG TOT OMGEVINGSVERGUNNING

onderdeel: WIJZIGING INDELING
SOUTERRAIN/ BEL-ETAGE/ 1E VERDIEPING
BESTAANDE/ NIEUWE TOESTAND BESTAANDE/
NIEUWE GEVELS (ONGEWIJZIGD) BESTAANDE/
NIEUWE DOORSNEDE

versie: -

status: DEFINITIEF

schaal: 1:100
datum: 10.03.2021

gewijzigd: -

formaat: A1

MATEN IN HET WERK TE CONTROLEREN.
ONTWERP EN TEKENINGEN BLIJVEN EIGENDOM VAN BELCO REALTY GROUP B.V.,
HET VERSPREIDEN,KOPIEEREN EN OF GEBRUIKEN ZONDER UITDRUKKELIJKE TOESTEMMING IS VERBODEN.
D.E.A.LGEMENE VOORWAARDEN VOLGENS DNR 2013 ZIJN VAN TOEPASSING.