0036

Behoort bij de beschikking nummers het dagelijks bestuur van het stadsdeel Nieuw-West
Datum: 15-1-2018
Kenmerk: OLO 3344011
Bijlage: 2

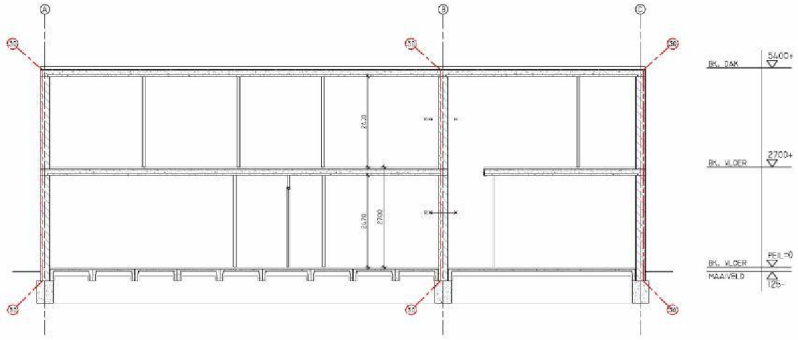

DOORSNEDE A-A

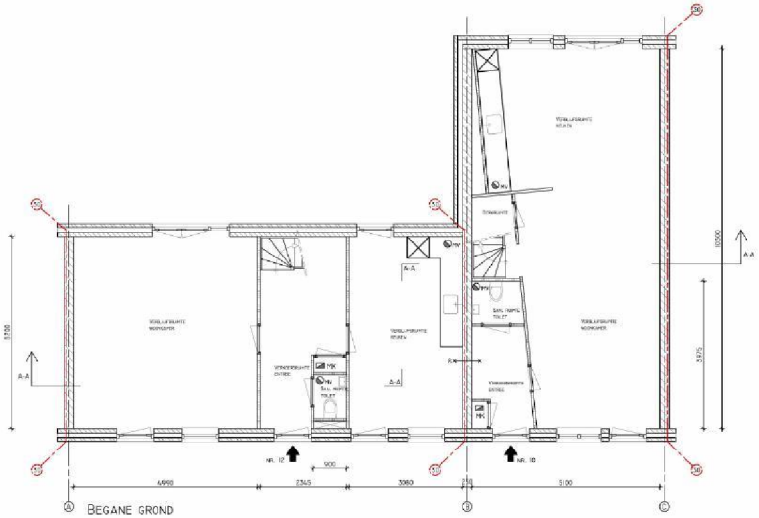

BEGANE GROND

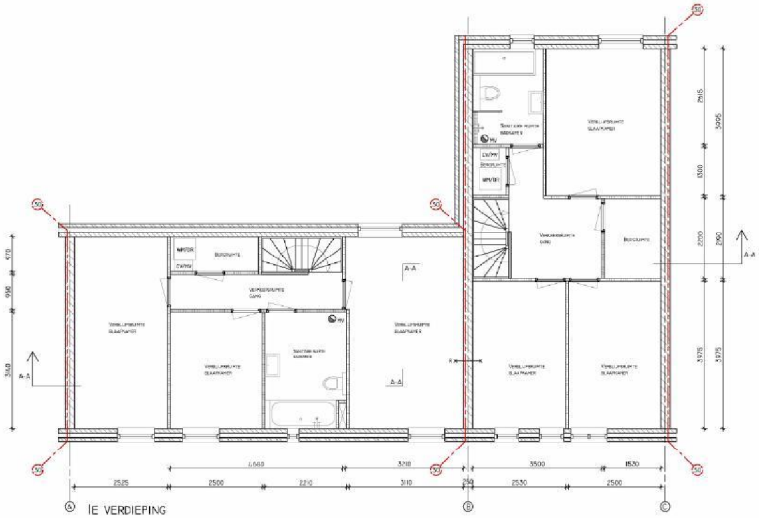

1E VERDIEPING

RENVOOI

- MECHANISCH AFZUIGVENTIEL
- METERKAST
- MECHANISCH VENTILATIE, NEN 1087
- CV KETEL
- WASMACHINE / DROGER AANSLUITING
- FONTEIN / WASBAK
- TOILET MET INBOUWFRAME
- DOUCHEHOEK
- RINNENDEUR
- CONSTRUCTIEVE WAND (BETON OF KALKZANDSTEEN)
- BETONVLOER
- LICHTE SCHEIDINGSWAND 70 MM
- NIEUW LICHTE SCHEIDINGSWAND 70 MM
- BRANDSCHEIDING 30 MIN
- WBDBO 30 MIN

* AANVRAAG VOOR HET WIJZIGEN VAN DE CONSTRUCTIE, DOORBRAAK OP DE BEGANE GROND EN 1E VERDIEPING
* AANVRAAG VOOR HET WIJZIGEN VAN DE BRANDSCHEIDING, NUMMER 10 EN 12 WORDEN SAMENGEVOEGD TOT EEN WONING
* VOOR DE "SAMENVOEGING" IS GEEN VERGUNNING NODIG AANGEZIEN HET OM EIGENAAR EN BEWONER GAAT
* HUISNUMMER 12 KOMT TE VERVALLEN HIER DIENT EEN HUISNUMMERBESLUIT VOOR AFGEGEVEN TE WORDEN

(ALLE MATEN IN MILLIMETERS, IN HET WERK NA TE METEN)

OPDRACHTGEVER	(10)(2e)	V1012
PROJECT	JJM VEGTERSTRAAT (10)(2e) TE AMSTERDAM	
ONDERWERP	BESTAANDE SITUATIE	DATUM 25.09.2017
		SCHAAL 1:100
		FORMAAT A2
MAATWERK BOUWADVIES	MAATWERK BOUWADVIES TEL 020-760 58 40 INFO@MAATWERKBOUWADVIES.NL WWW.MAATWERKBOUWADVIES.NL	01

01.11.2017