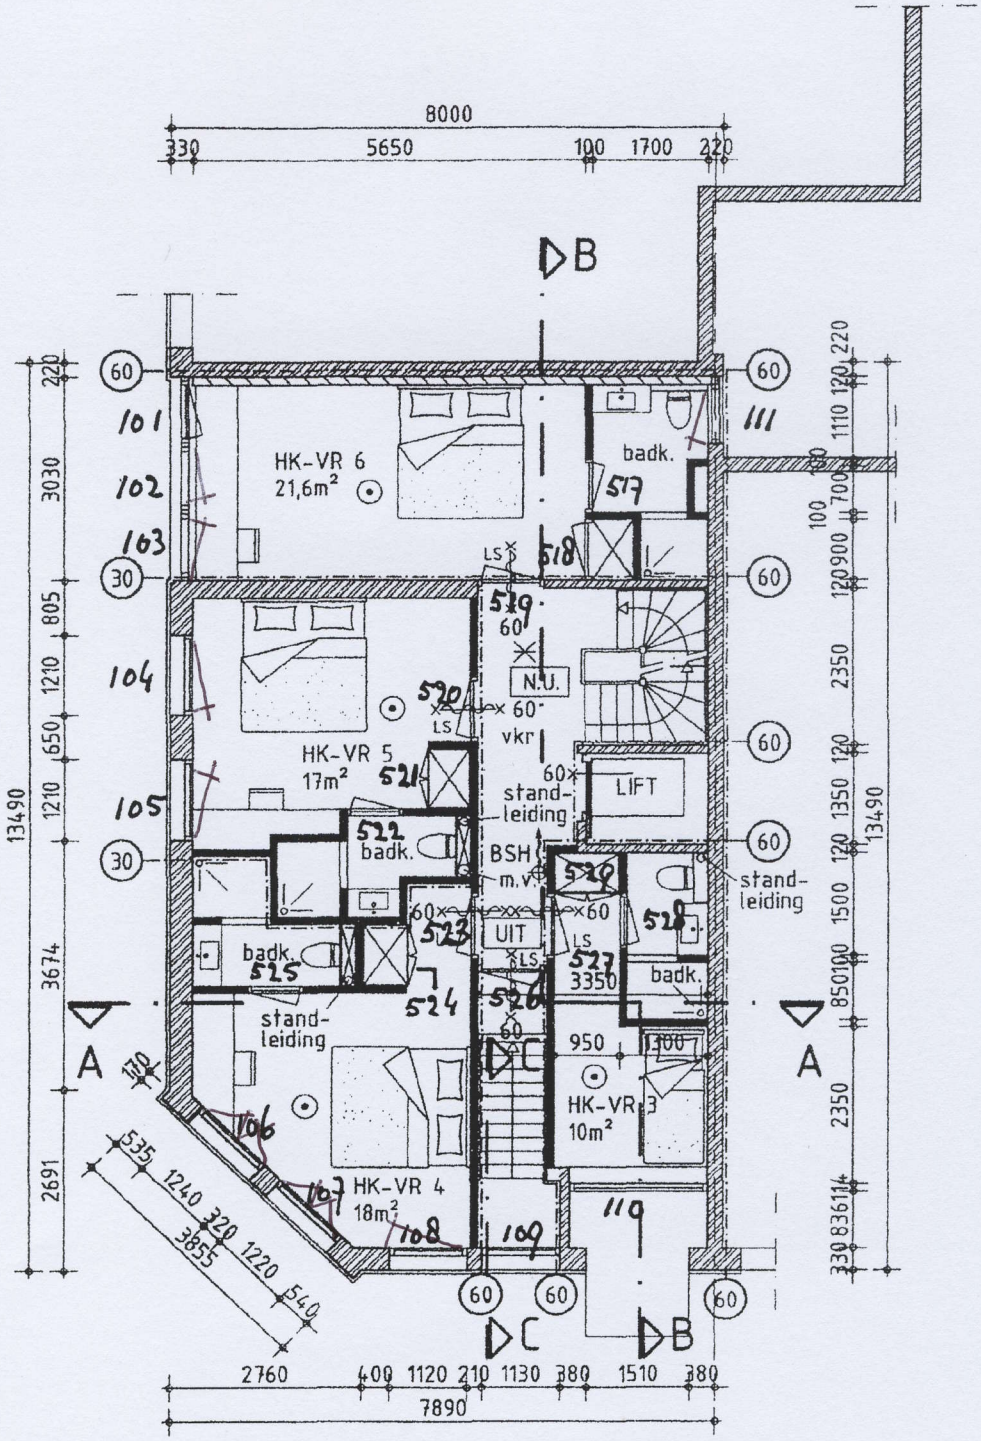

NIEUWE BEGANE GROND

Bouwk. Adv. & Onr. Beh.
Principe plattegrond
Nieuwe situatie 070131-12
Beg. grond dd. 25-09-2009