


Voorgevel




Achtergevel

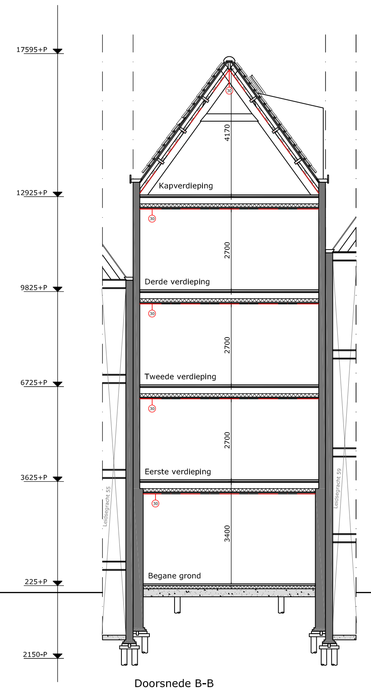


Doorsnede B-B




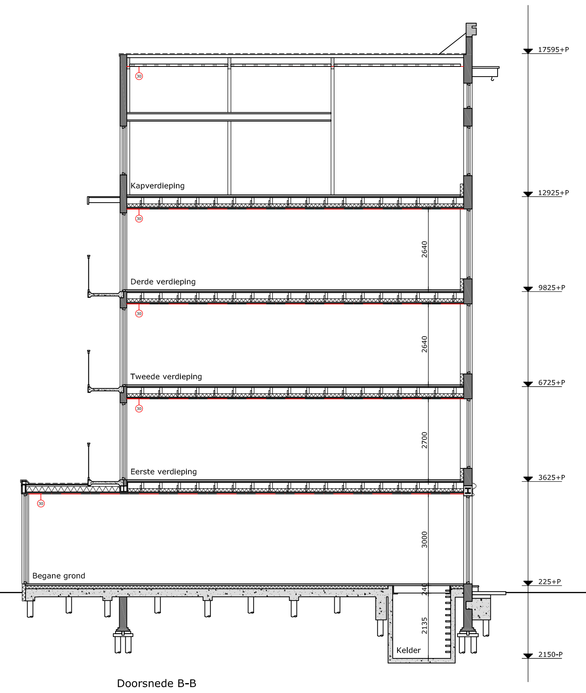


Doorsnede B-B

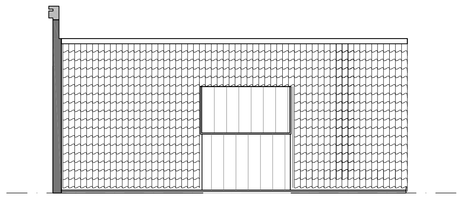


Rechter dakaanzicht

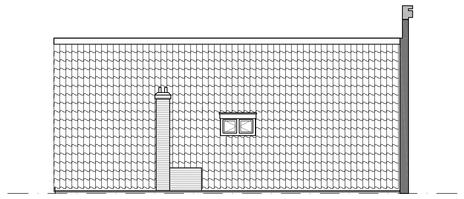


Linker dakaanzicht

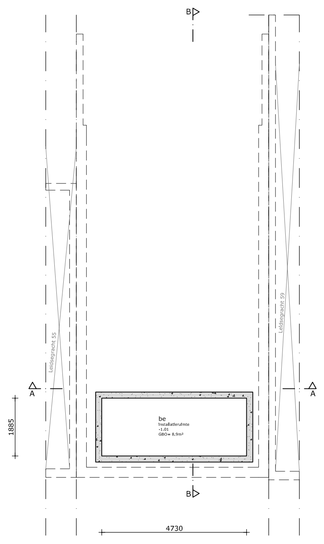


Kelder

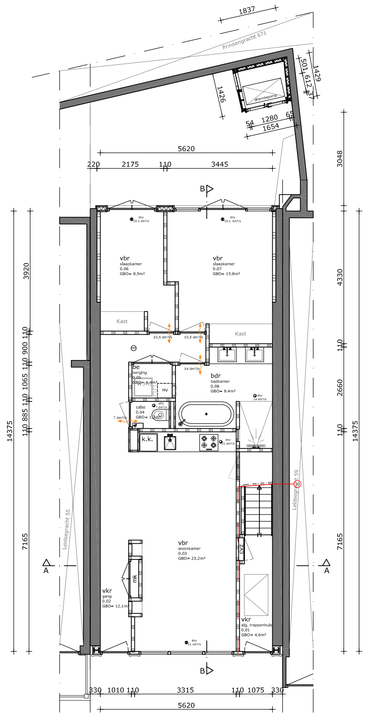


Begane grond

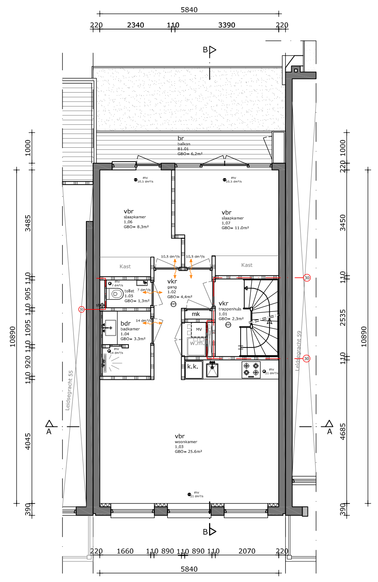


Eerste verdieping

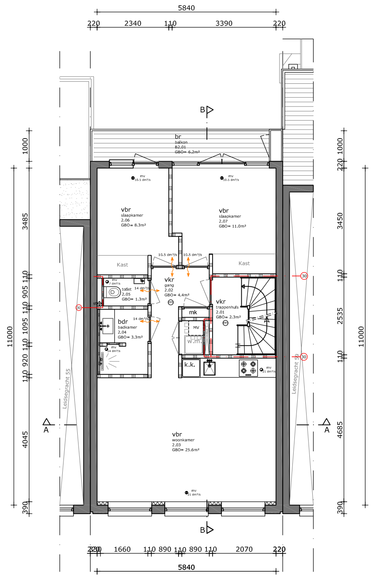


Tweede verdieping

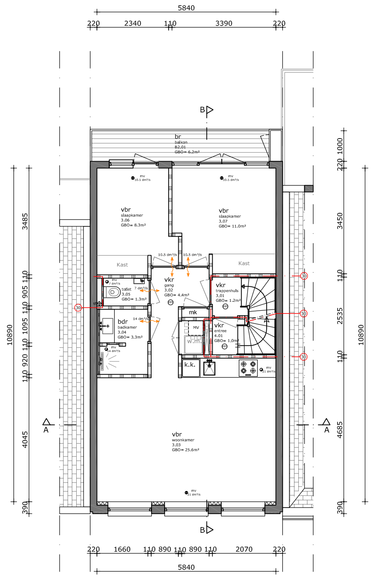


Derde verdieping

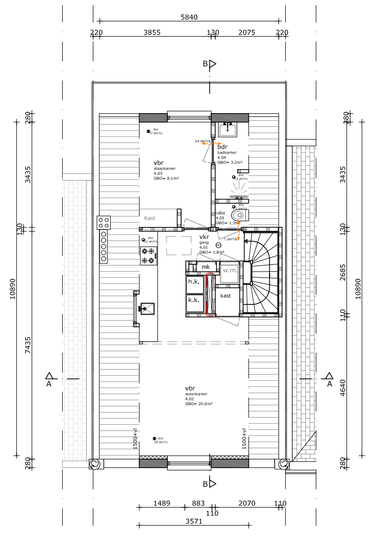

4e verdieping

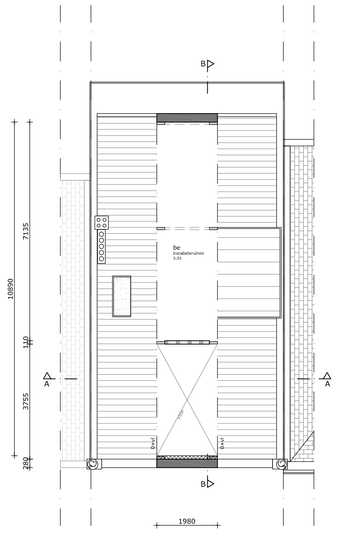


Vliering

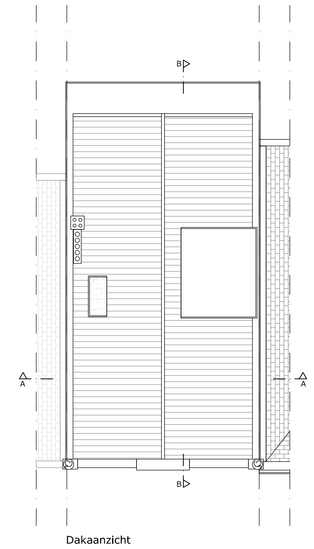

Dakaanzicht

Renvooi

	bestaand metselwerk
	nieuw metselwerk
	Rchte bouwlijnen (bestaand)
	Rchte bouwlijnen (nieuw)
	hdz/metsdl stut wand
60000009	bsBalie
	houten vloer
	beton
	kozijn met glas
	deur/kozijn
	deur/kozijn w.b.d.o.o. 30
	deur/kozijn zelfsluitend
vlkr	vertrekfunctie
nlkr	verkeersfunctie
be	bergruimte
mk	meterkast
	radiator
	rookmelder conform NEN 2555
	w.b.d.o.o. 30 mkr.
	w.b.d.o.o. 60 mkr.
	mechanische ventilatie, afvoer
	mechanische ventilatie, toevoer
	natuurlijke ventilatie, toevoer
	ventilatie overstroom
	standleiding
	hemelwaterafvoer
wm	wasmachine
dr	droger
cv	centrale verwarming
rga	rioolgasafvoer
dl	dakluik

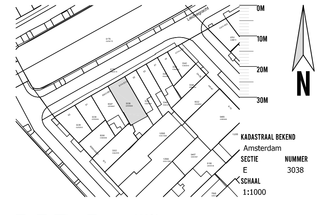

KADASTRAAL BEKEND
Amsterdam
SECTIE NUMMER
E 3038
SCHAAL 1:1000

MBA
MAIJ BOUWKUNDIG ADVIESBUREAU
ALBERT LUYKLAAN 2HD
1071 VL AMSTERDAM
T [redacted]
E [redacted]@MAIJPROJECTS.NL

PROJECT	Leidsegracht 57
OPDRACHTGEVER	Kelzer Vastgoed
ONDERWERP	Nieuwe situatie
DATUM	26 augustus 2024
DATUM GEWIJZIGD	A:
	B:
	C:
	D:
SCHAAL	1:100
FORMAAT	A0
GETEKEND	JM
TEKENING NUMMER	N02

MAATVOERING IN HET WERK CONTROLEREN
INDIEN NODZAKELIJK IN OVERLEG AANPASSEN
DAN DAARVERTEGENWOORDIGEN