5-11-2018

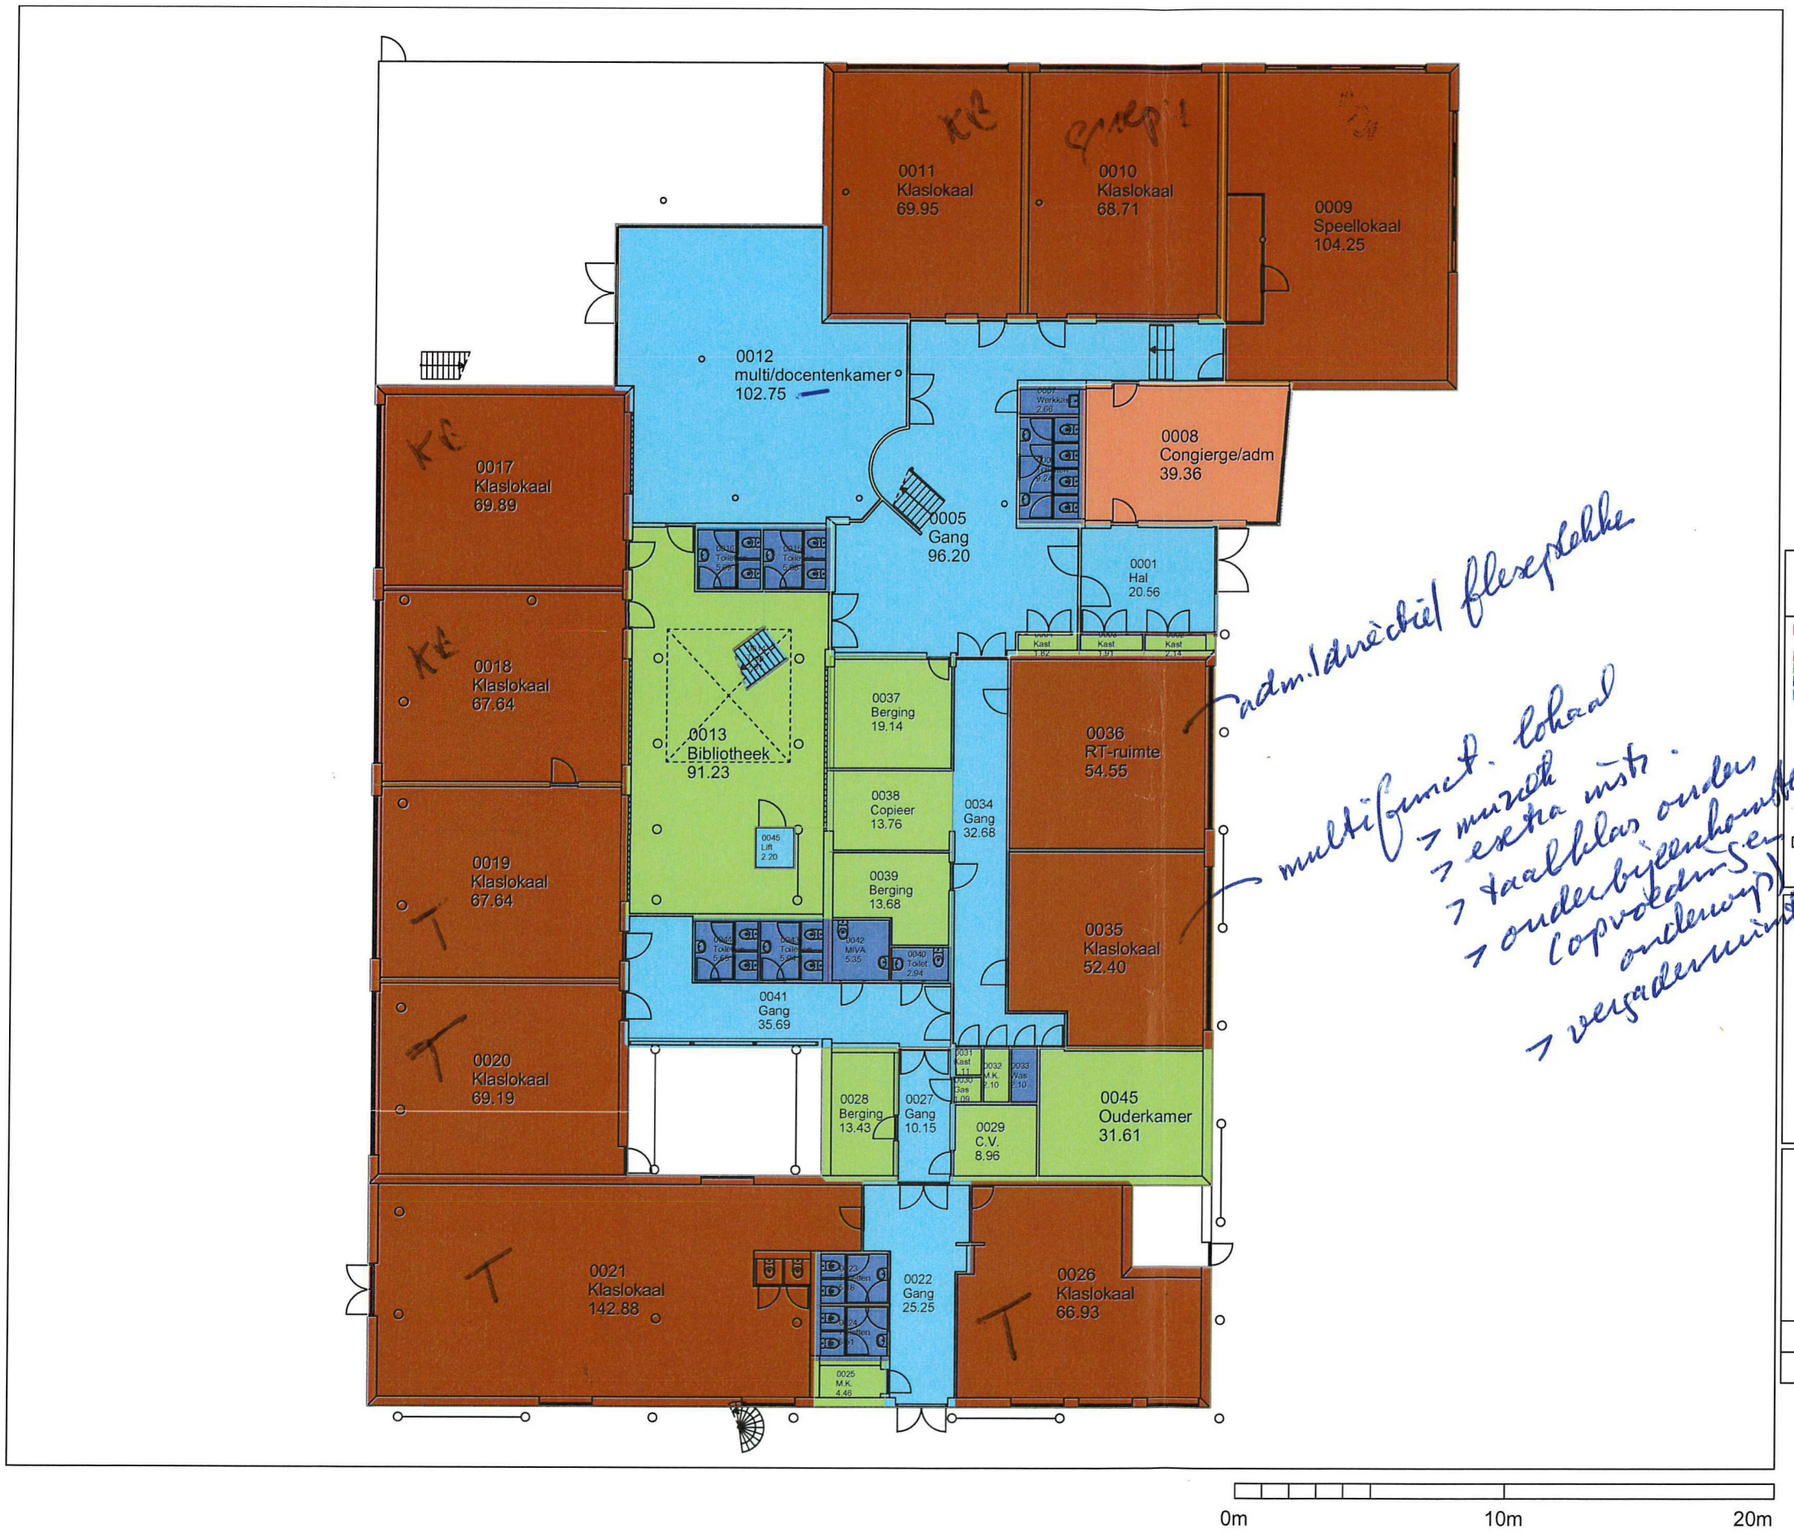

adm./directie/ flexeplekke

multifunct. lokaal
> muziek
> extra instr.
> taalklas ouders
> ouderbijeenkomsten (opvoedingen onderwijs)
> vergaderruimte

RENVOOI	Bloknummer 4109 / Segment AA / Bouwlaag 00	01-05-2012
	A Kantoorruimten	39.36 m²
	A Onderwijsruimten	834.04 m²
	B Specifieke ruimten	206.43 m²
	C Sanitaire ruimten	56.22 m²
	D Horizontaal verkeer	328.00 m²
	Bruto oppervlakte	1464.05 m²
	J Vide's > 4 m²	0.00 m²
	I Bruto oppervlakte	1464.06 m²
	Inhoud van deze bouwlaag	5271 m³

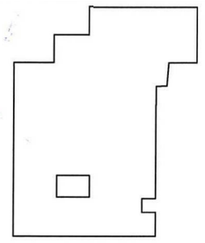

naam	Buikslotermeer
adres	Breedveld 7
plaats	Amsterdam
projectnummer	20121141
bloknummer	4109
gebouw(deel)	AA
bouwlaag	00
code	20121141AA00
datum	01-05-2012

-volgens NEN 2580:2007-

Meetinstructie Amsterdam - Primair onderwijs

Gemeente Amsterdam
Stadsdeel Amsterdam-Noord

KONTEK 088-2221500 Hoofddorp

Datum : 01-05-2012 Paraaf :

5-11-2018



RENVOOI			
	Bloknummer	4109	01-05-2012
	Segment	AA	
	Bouwlaag	01	
	A Kantoorruimten	70.98	m²
	A Onderwijsruimten	702.89	m²
	B Specifieke ruimten	41.99	m²
	C Sanitaire ruimten	58.77	m²
	D Horizontaal verkeer	227.15	m²
	Bruto oppervlakte	1101.78	m²
	J Vide's > 4 m²	9.27	m²
	I Bruto oppervlakte	1102.05	m²
	Inhoud van deze bouwlaag	4445	m³

naam	Buiksloterméer
adres	Breedveld 7
plaats	Amsterdam
projectnummer	20121141
bloknummer	4109
gebouw(deel)	AA
bouwlaag	01
code	20121141AA01
datum	01-05-2012

-volgens NEN 2580:2007-

Meetinstructie Amsterdam - Primair onderwijs

Gemeente Amsterdam
Stadsdeel Amsterdam-Noord

KONTEK 088-2221500 Hoofddorp

Datum : 01-05-2012 Paraaf :