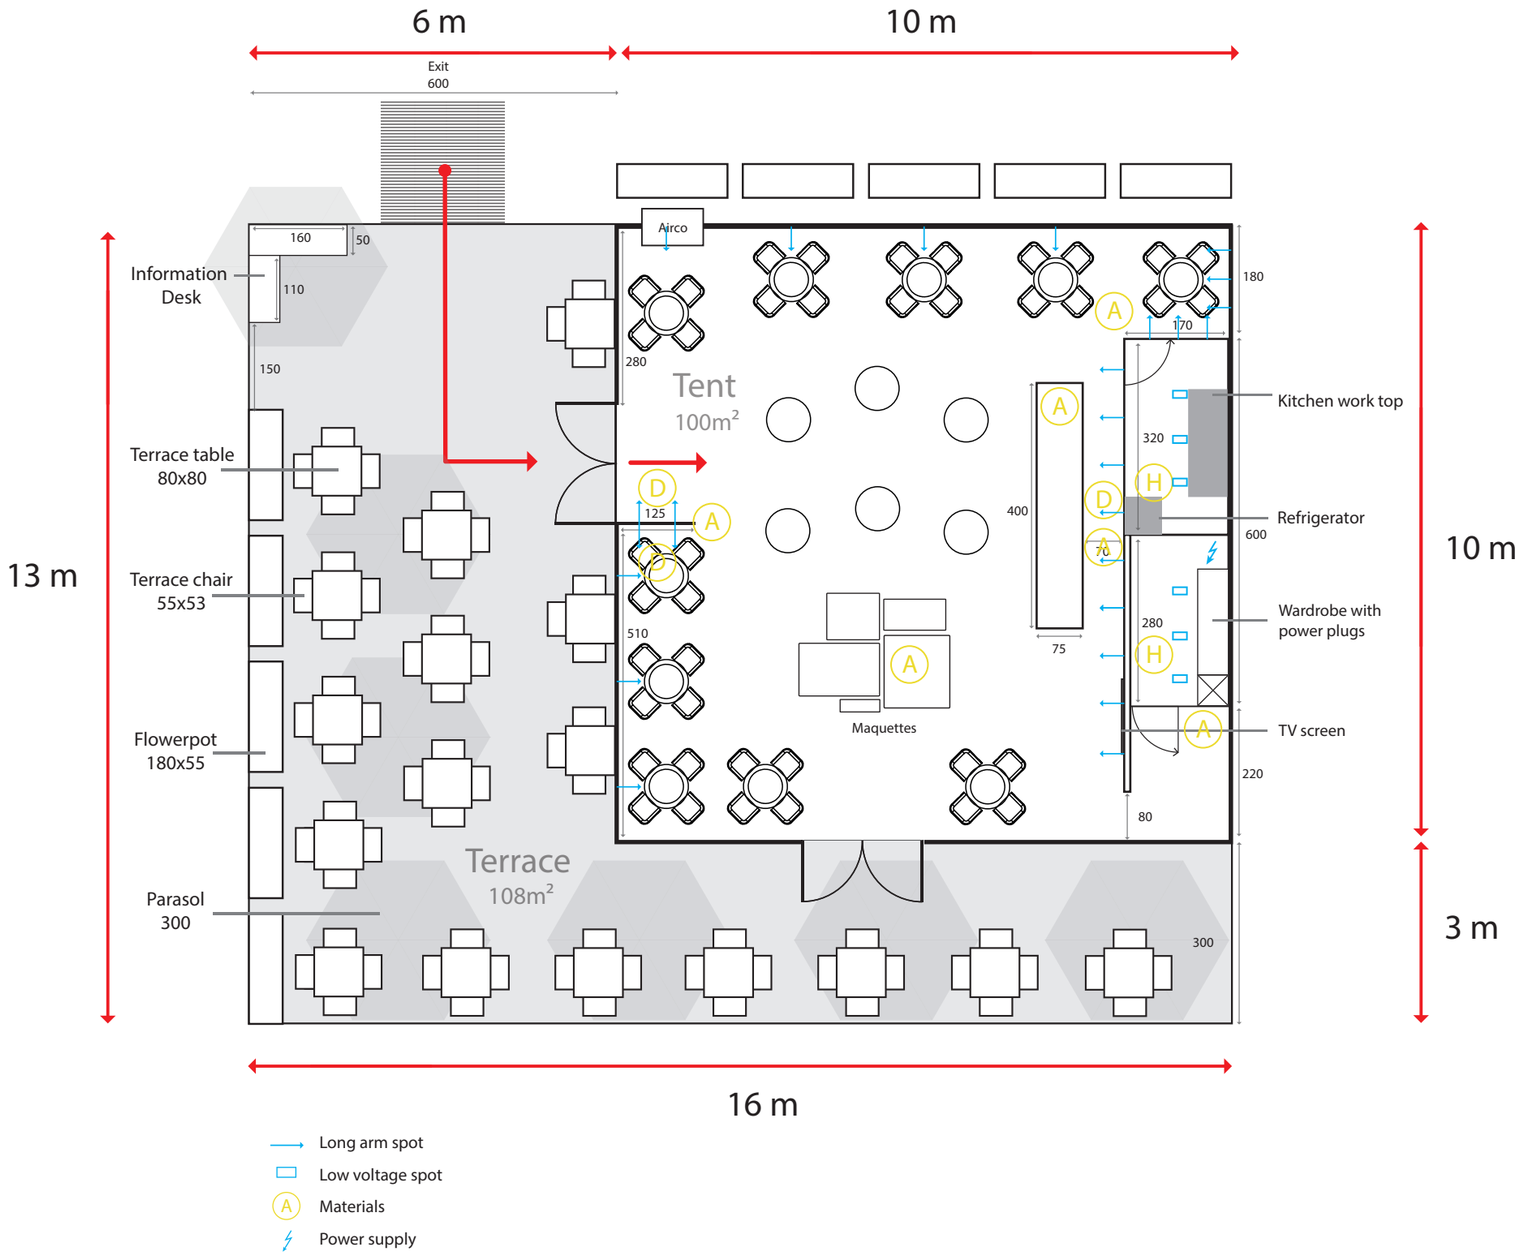

misteli
creatieve communicatie

Holland Metropole
Floor plan Mipim 2020
Version #3, 23-12 -2019

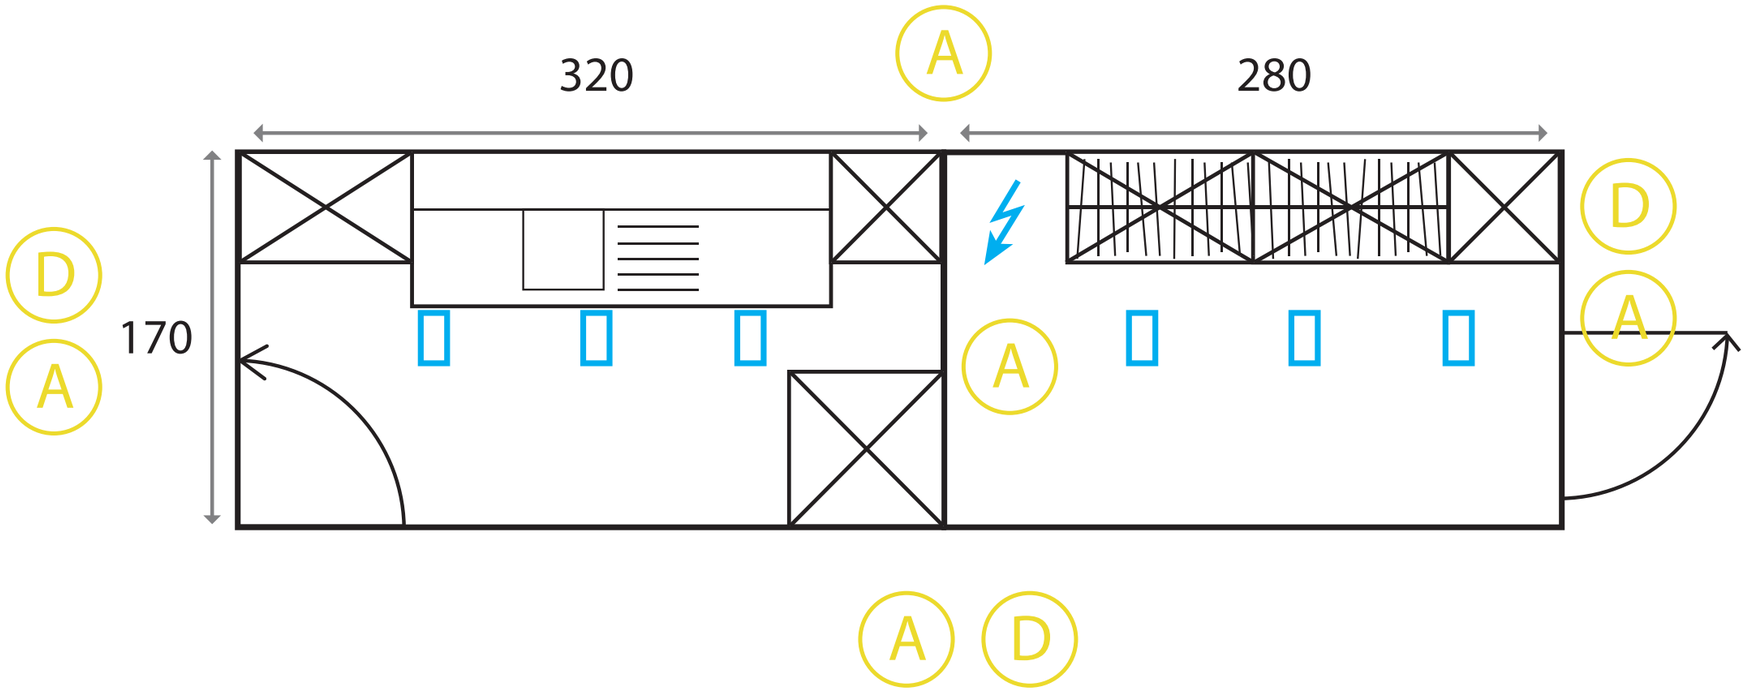

Low voltage spot

Materials

Power supply

misteli
creatieve communicatie

Holland Metropole
Kitchen plan Mipim 2020
Version #2.3, 11-12 -2019