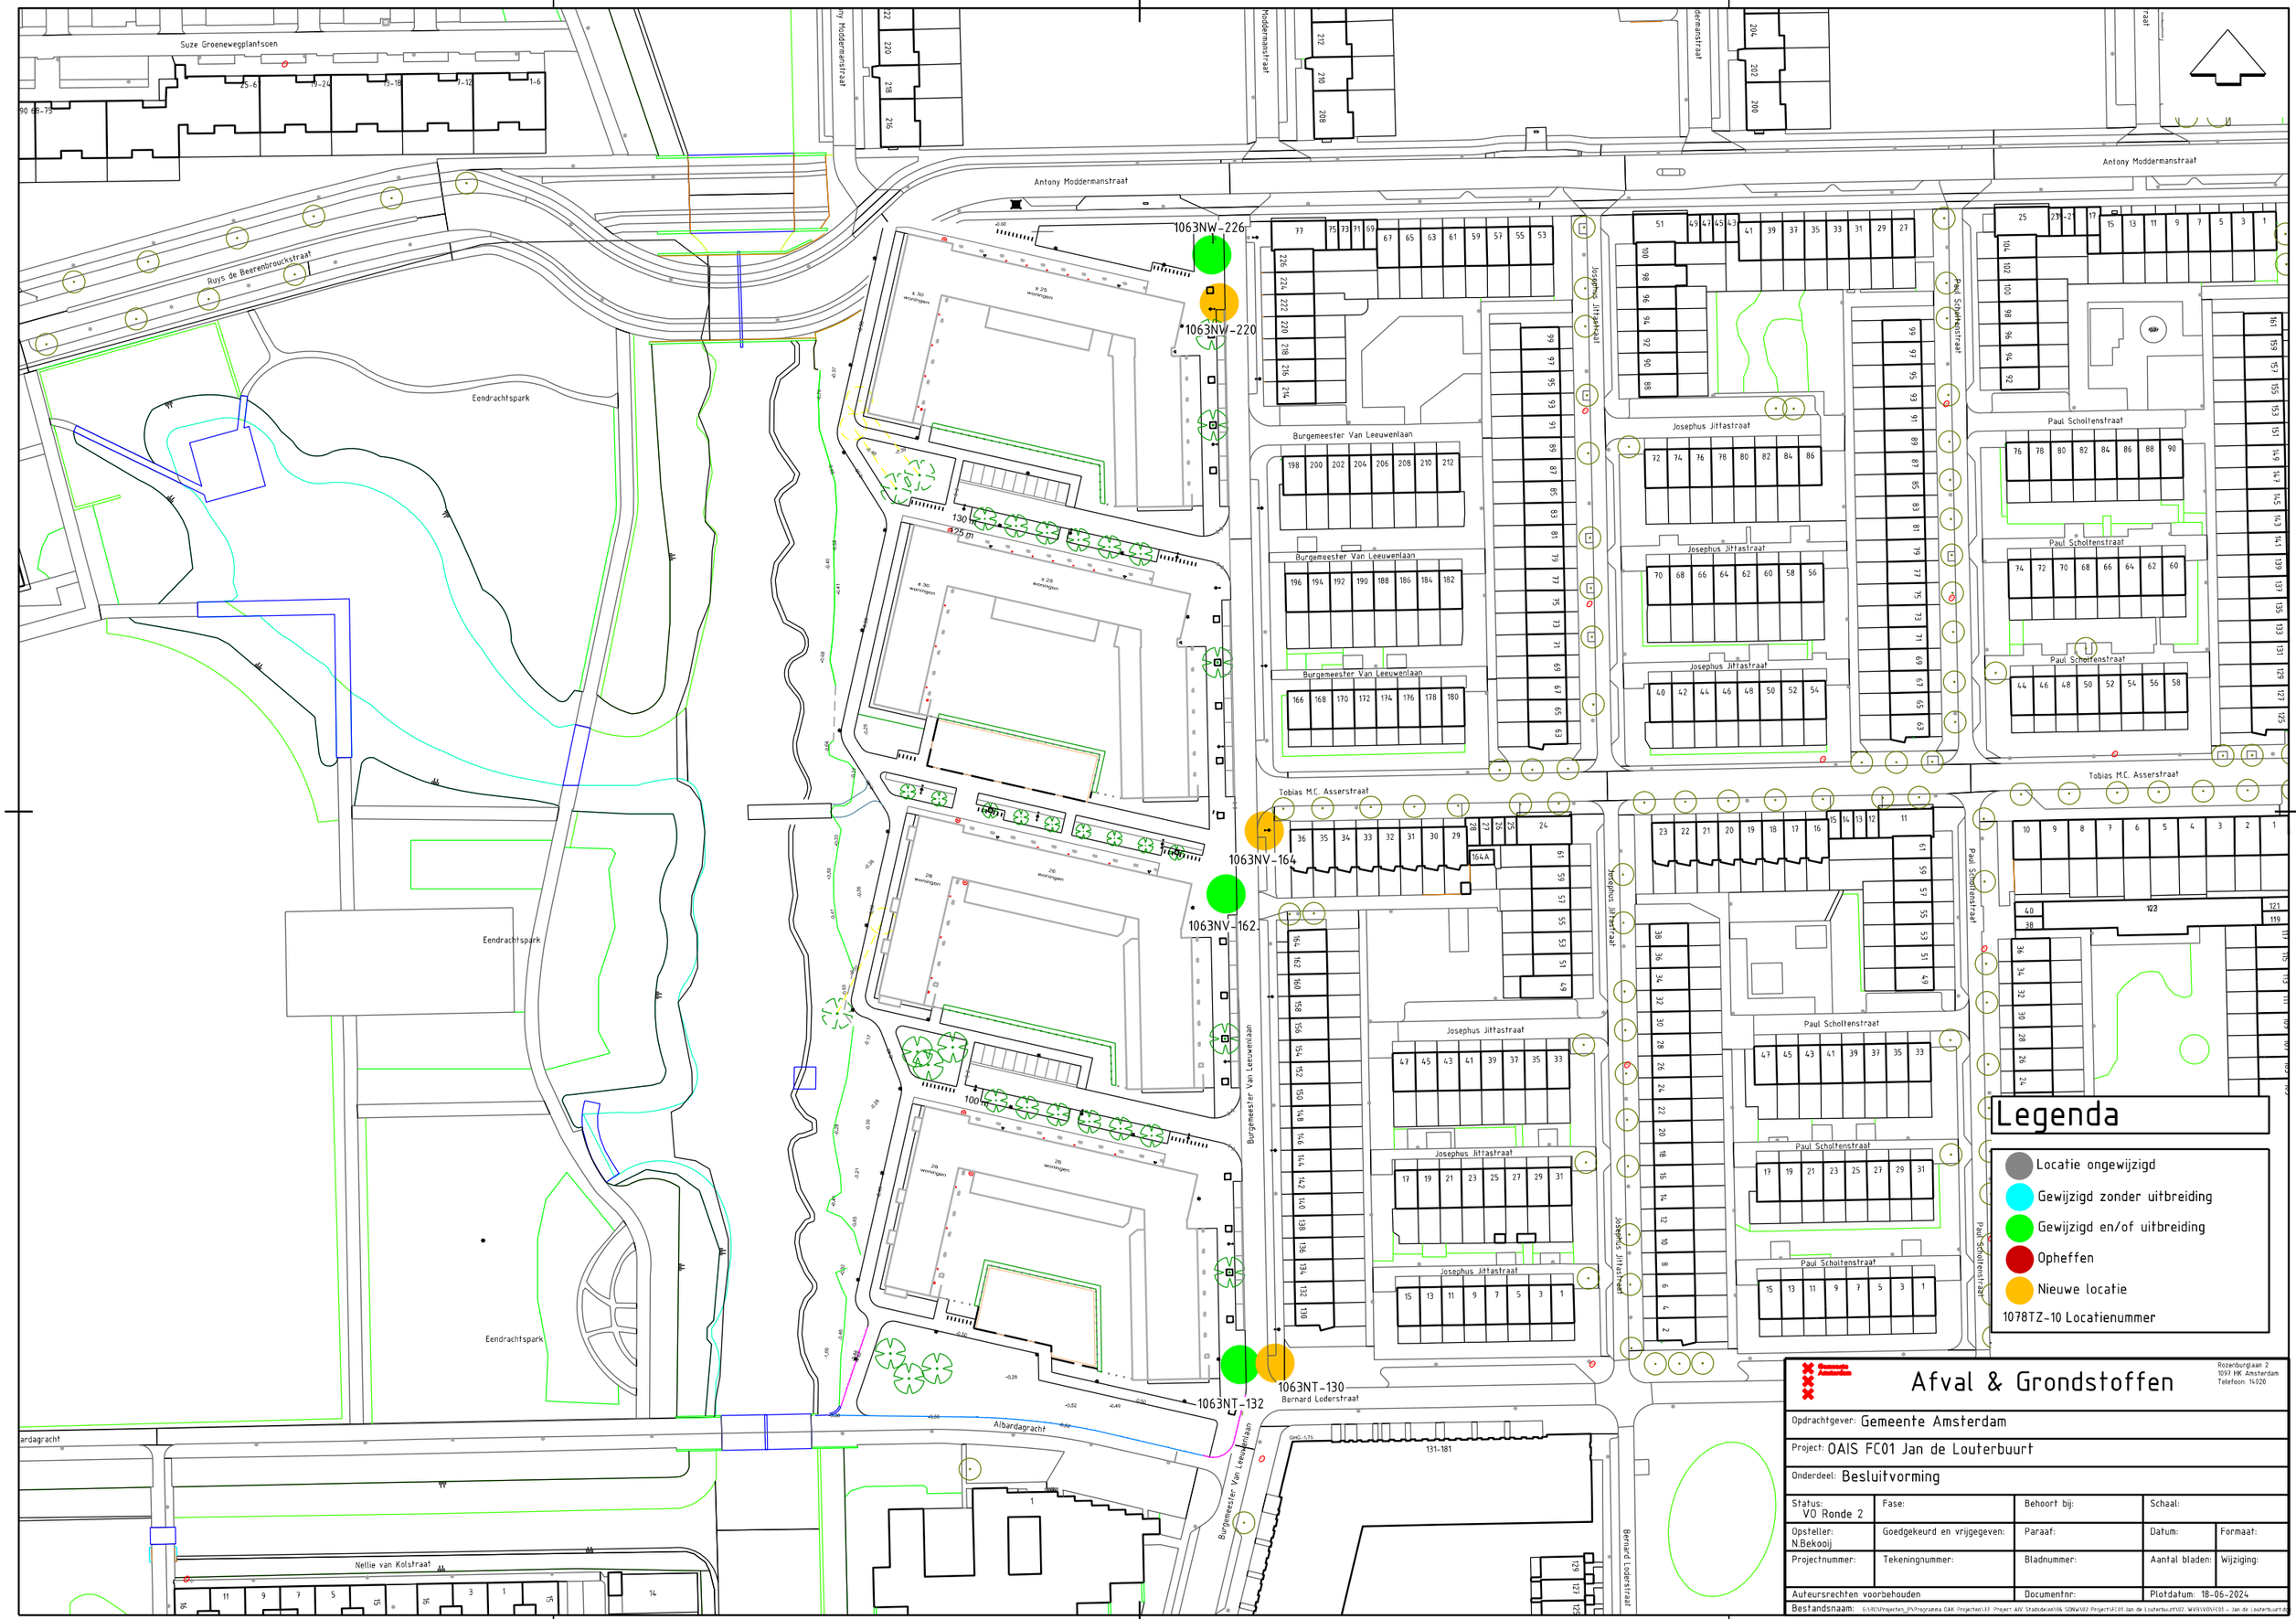

Suze Groenewegplantsoen
Antony Moddermanstraat
Ruys de Beerenbrouckstraat
Eendrachtspark
1063NW-226
1063NW-220
1063NV-164
1063NV-162
1063NT-130
1063NT-132
Burgemeester Van Leeuwenlaan
Josephus Jittastraat
Paul Scholtenstraat
Tobias M.C. Asserstraat
Bernard Loderstraat
Albardagracht
Nellie van Kolstraat
Legenda
Locatie ongewijzigd
Gewijzigd zonder uitbreiding
Gewijzigd en/of uitbreiding
Opheffen
Nieuwe locatie
1078TZ-10 Locatienummer
Afval & Grondstoffen
Rozenburglaan 2
1097 HK Amsterdam
Telefoon: 14020
Opdrachtgever: Gemeente Amsterdam
Project: OAIS FC01 Jan de Louterbuurt
Onderdeel: Besluitvorming
Status: VO Ronde 2
Fase:
Behoort bij:
Schaal:
Opsteller: N.Bekooij
Goedgekeurd en vrijgegeven:
Paraaf:
Datum:
Formaat:
Projectnummer:
Tekeningnummer:
Bladnummer:
Aantal bladen:
Wijziging:
Auteursrechten voorbehouden
Documentnr:
Plotdatum: 18-06-2024
Bestandsnaam: