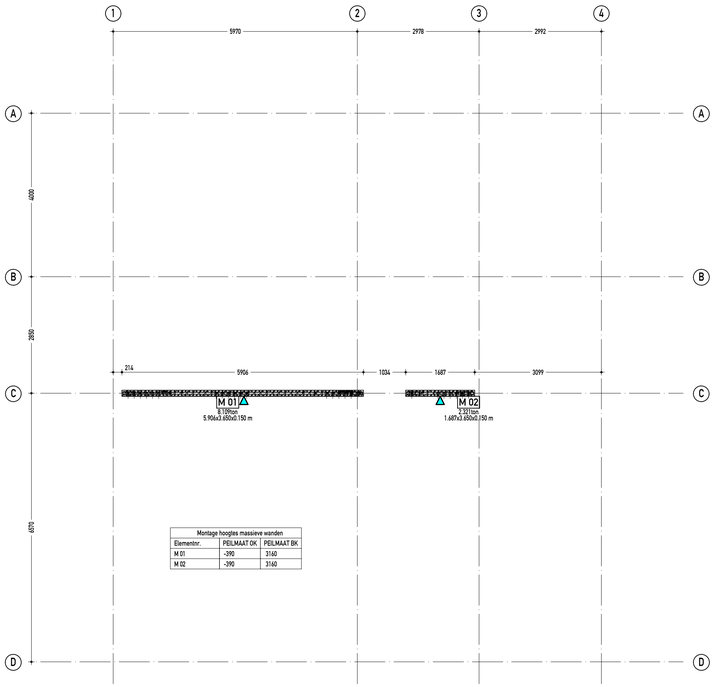

Montage hoogtes massieve wanden		
Elementnr.	PEILMAAT OK	PEILMAAT BK
M 01	-390	3160
M 02	-390	3160

00 Begane grond

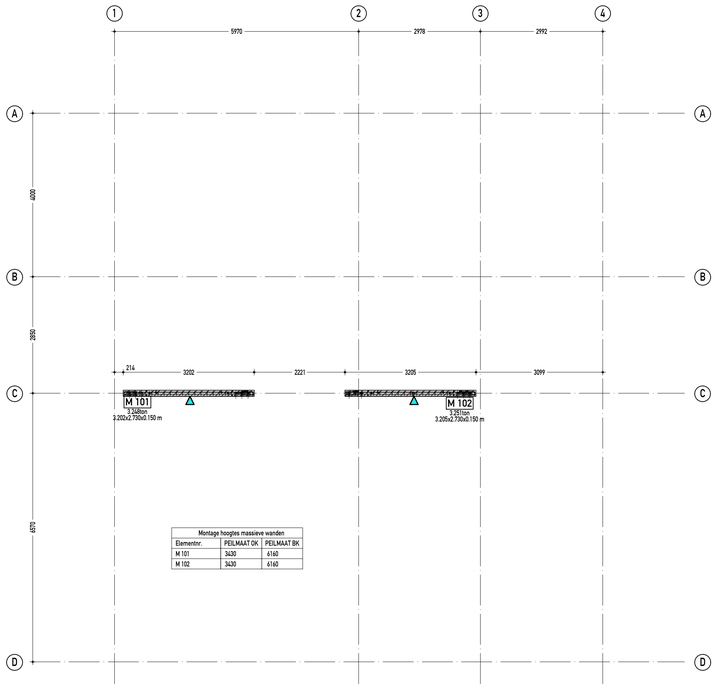

Montage hoogtes massieve wanden		
Elementnr.	PEILMAAT OK	PEILMAAT BK
M 101	3430	6160
M 102	3430	6160

01 Verdieping

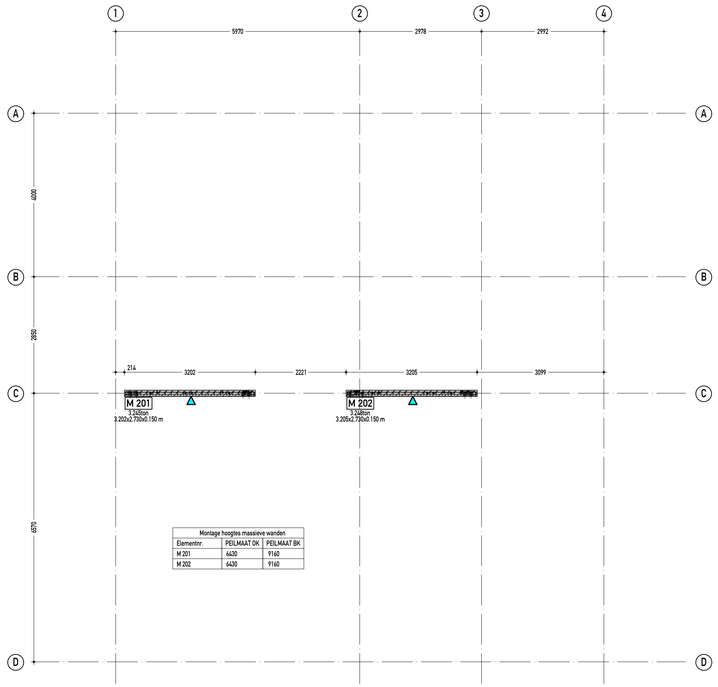

Montage hoogtes massieve wanden		
Elementnr.	PEILMAAT OK	PEILMAAT BK
M 201	6430	9160
M 202	6430	9160

02 Verdieping

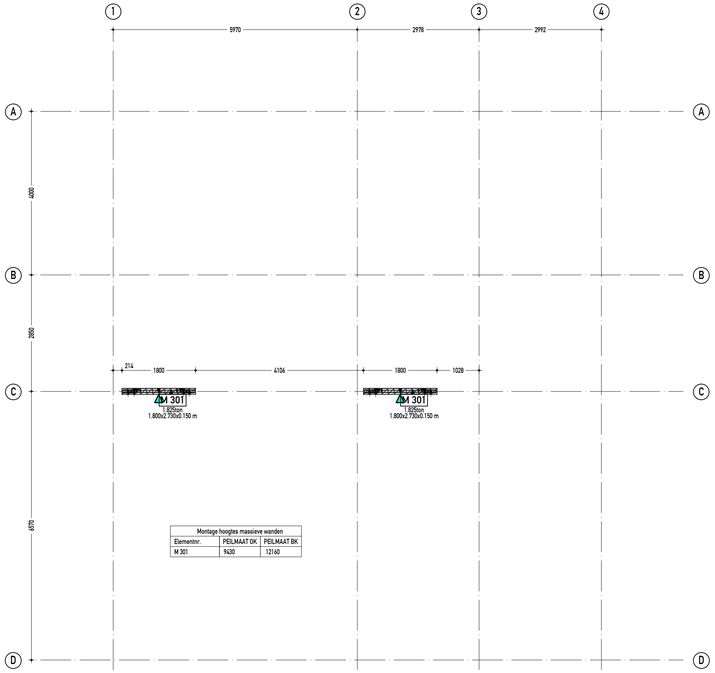

Montage hoogtes massieve wanden		
Elementnr.	PEILMAAT OK	PEILMAAT BK
M 301	9430	12160

03 Verdieping

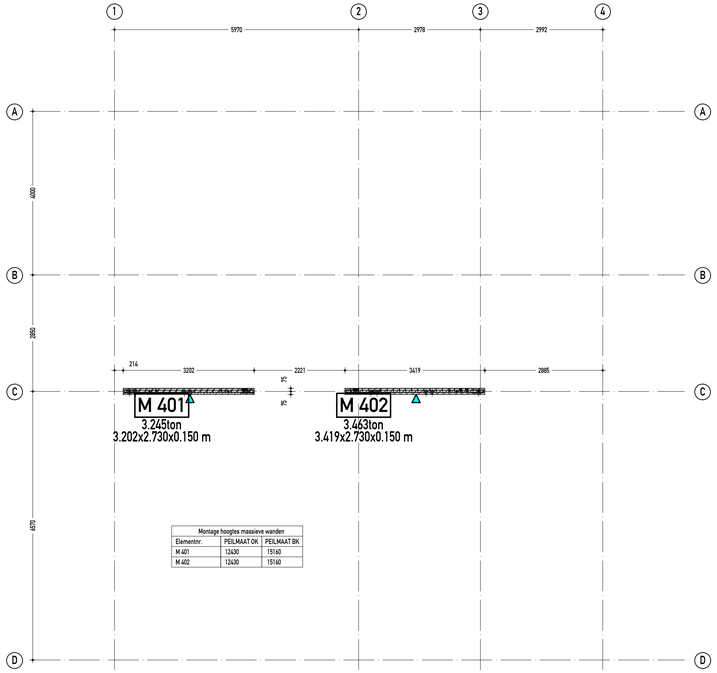

Montage hoogtes massieve wanden		
Elementnr.	PEILMAAT OK	PEILMAAT BK
M 401	12430	15160
M 402	12430	15160

04 Verdieping

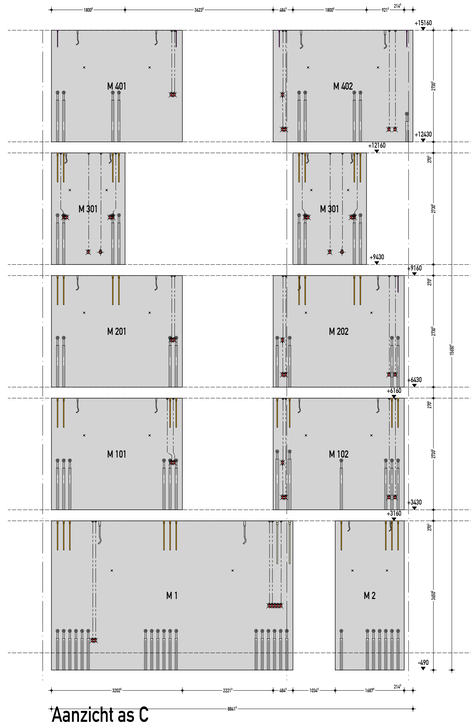

Aanzicht as C

5.1, 2, e

Massieve wanden Stortzijde Merk Lengte x hoogte [m] Gewicht [kg]	Akkoord voor productie Naam: _____ Datum: _____ Handtekening. AMS Construction BV	Akkoord voor productie Naam: _____ Datum: _____ Handtekening.
Holle wanden Stortzijde Merk Lengte x hoogte [m] Gewicht [kg]	PROJECT Woning centrumeiland 5.1, 2, e 08-05 BOUWPLAATS ... AANNEMER AMS Construction BV ONDERDEEL Matenplan plattegronden	
Kolommen Aanduiding merk is stortzijde Merk Lengte x hoogte [m] Gewicht [kg]	Datum 7-4-2023 Tekenaar BM Schaal 1:50 Formaat A0+	Projectnr.: 23062 Betreft Matenplan Status Voorlopig Tekening nr. 21
Balken Aanduiding merk is vooraanzicht balk Merk Lengte x hoogte [m] Gewicht [kg]	Revisie Datum Bewerkt Opmerking A 1-6-2023 BM Vorm B 14-6-2023 BM Wapening	
Massieve vloeren Aanduiding merk is stortzijde Merk Lengte x hoogte [m] Gewicht [kg]	5.1, 2, e	Postbus 92 5.1, 2, e Stein Tel. 5.1, 2, e Fax. 5.1, 2, e @ info@uhorprelaabeton.nl Bezoekadres: Business Park Stein 145A te Elsloo

Op alle opdrachten zijn van toepassing de regeling van de verhouding tussen opdrachtgever en adviserend ingenieursbureau DNR 2011 herzien (juli 2013).

h/b = 841 / 1260 (1.06m2)

Allplan 2021