0859

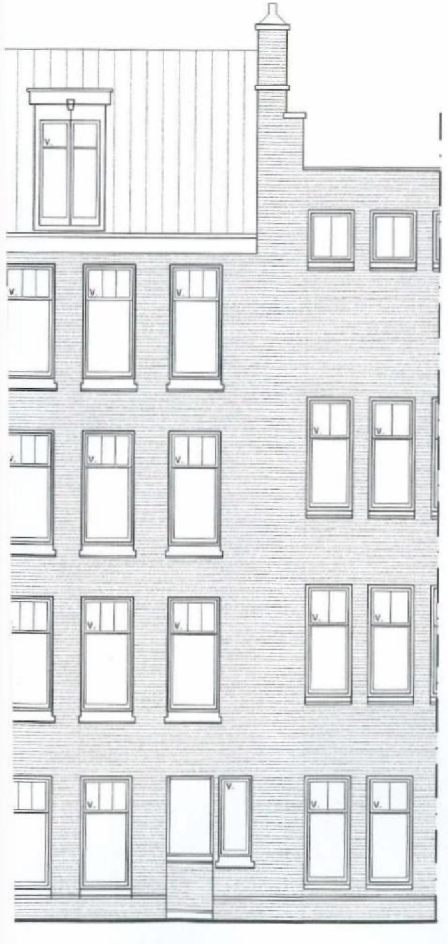

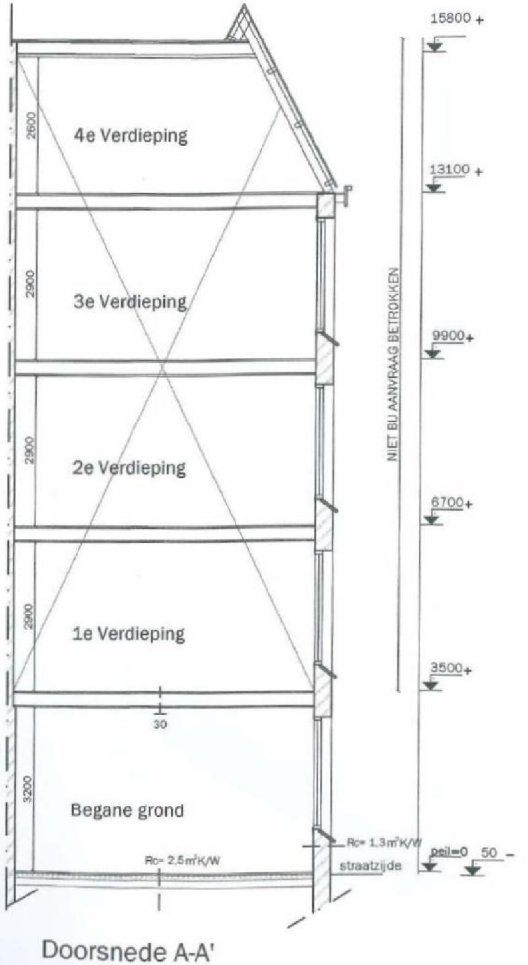

Doorsnede A-A'
ongewijzigd 1:100

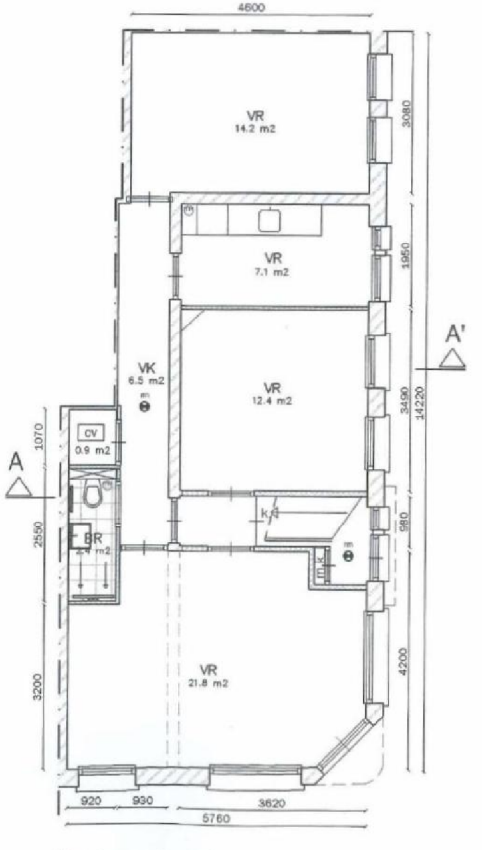

Begane grond
bestaande situatie 1:100



Begane grond

GEBRUIKSFUNCTIE
schaal 1:200

WOON/WINKELFUNCTIE

0859

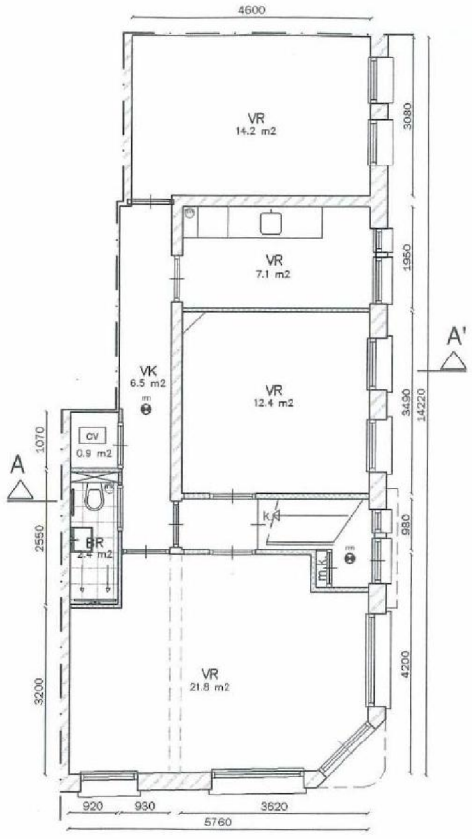

Begane grond
nieuwe situatie 1:100

WOONFUNCTIE



Begane grond

GEBRUIKSFUNCTIE
schaal 1:200

0859

27-02-2017

(10)(2e)

Behoort bij besluit d.d.:

13 MAART 2017

- ✕ Gemeente
- ✕ Amsterdam
- ✕ Zuid

- Vergunningen
- Projectbegeleiding
- Splitsingen
- Samenvoegingen
- Tekenwerk
- Visualisaties

OFFRINGA BOUWADVIES

Project:	(10)(2e) (10)(2e) Amsterdam	**Blad:**	**BS-NS**
Projectnummer:	20130275	**Formaat:**	A1
Onderwerp:	OMGEVINGSAANVRAAG	**Schaal:**	1:100/200/500
Omschrijving:	bestaande en nieuwe situatie	**Tekenaar:**	AM
		Datum:	07-12-2016

Wijziging	**A**	27-02-2017	**Wijziging**	**D**	
Wijziging	**B**		**Wijziging**	**E**	
Wijziging	**C**		**Wijziging**	**F**	

02

(10)(2e)

Tel. 020 (10)(2e)
Mob. (10)(2e)

www.offringabouwadvies.nl
info@offringabouwadvies.nl

KvK nr. (10)(2e)
BTW nr.

(10)(2e)