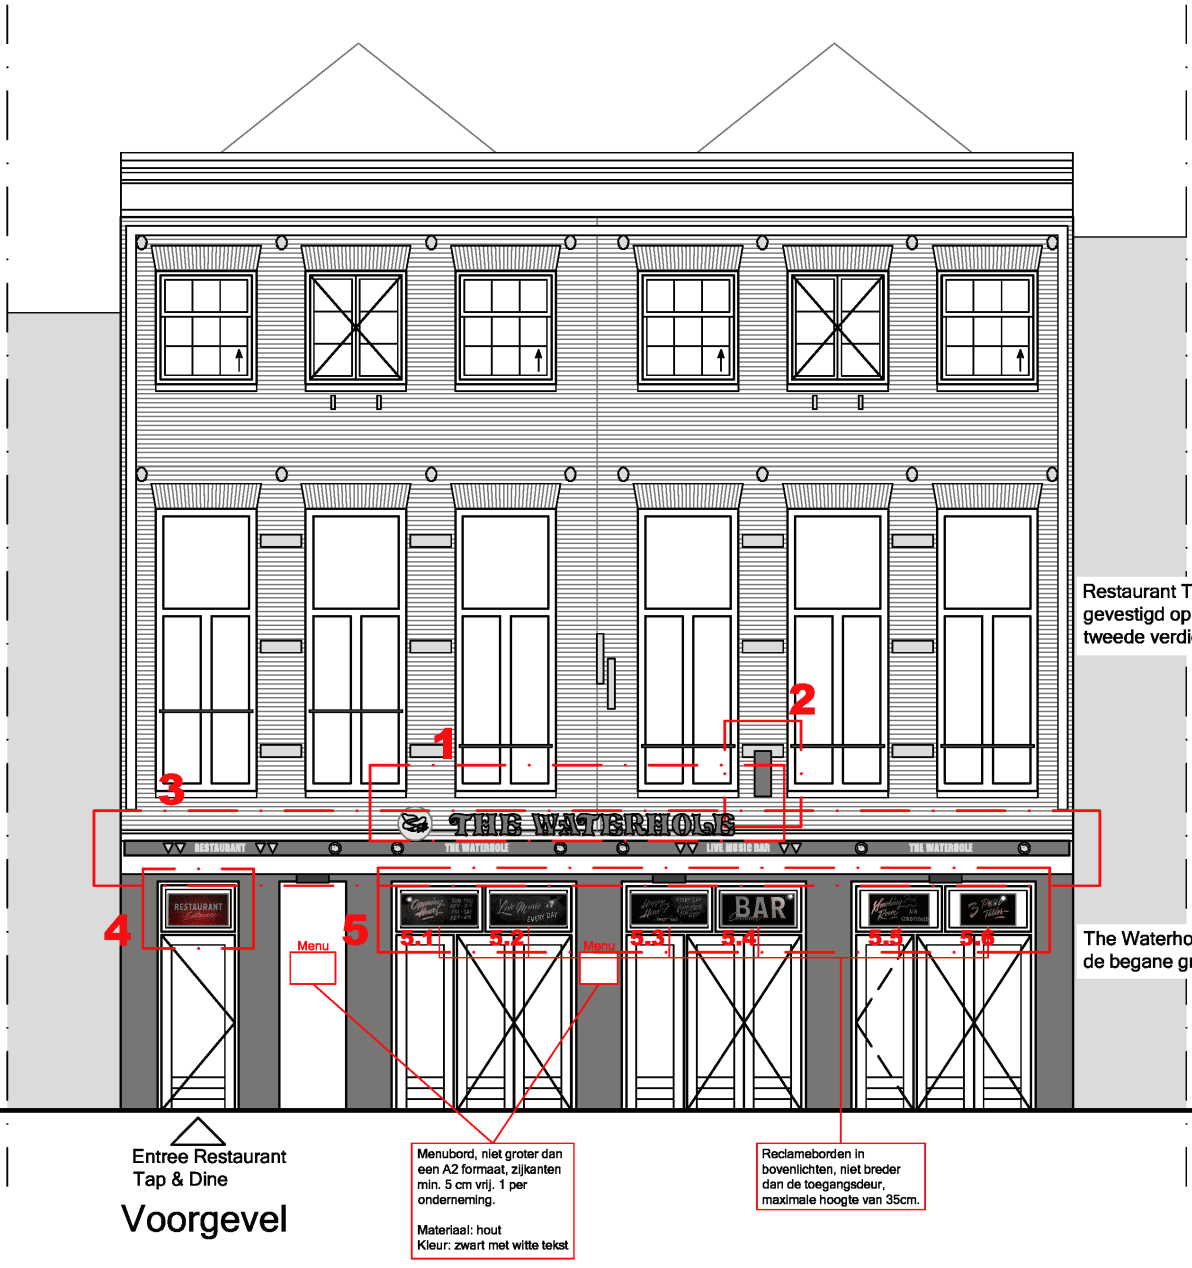


Voorgevel

Fragment 1 The Waterhole letters;
Fragment 2 Tap & Dine uithangbord;
Fragment 3 The Waterhole en Tap & Dine reclame op zonwering
Fragment 4 Restaurant Entrance reclame in bovenlicht Tap & Dine
Fragment 5 Reclame in bovenlichten The Waterhole

Korte Leidsedwarsstraat 49

AVB
James Wattstraat 60h
1097 DM Amsterdam
T: 020-6403306
E: info@avbmail.nl

www.amsterdamsvastgoedbeheer.nl

Onderwerp:
Overzicht gevelreclame

Formaat:
A4


Tekeningnummer:
D000

Datum:
21.08.2018

Schaal:
1:100

Getekend:
RW


1. The Waterhole reclame

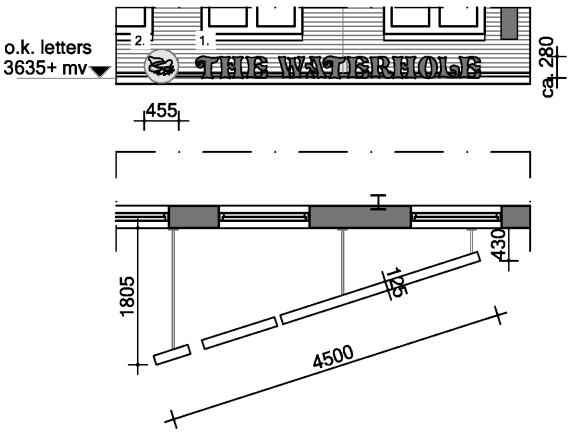

1. 'The Waterhole'
Materiaal: rvs frame, kunststof letters
Kleur: zwart met witte omlijning


2. Logo
Materiaal: rvs frame, kunststof opvulling
Kleur: wit met rood-geel-blauw logo

2. Tap & Dine uithangbord

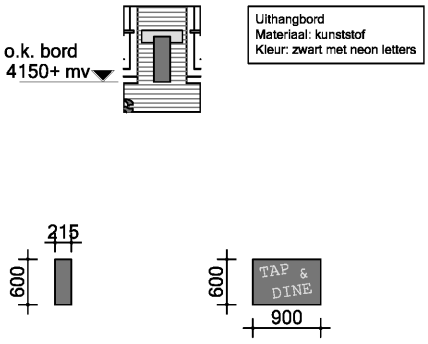

Uithangbord
Materiaal: kunststof
Kleur: zwart met neon letters

3. The Waterhole & Tap & Dine reclame op zonwering

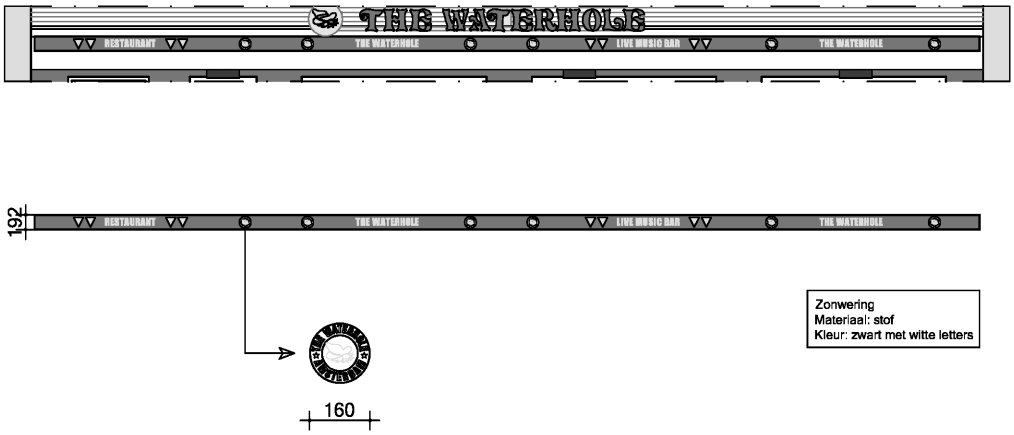

Zonwering
Materiaal: stof
Kleur: zwart met witte letters


Korte Leidsedwarsstraat 49

AVB
James Wattstraat 60h
1097 DM Amsterdam
T: 020-6403306
E: info@avbmail.nl
www.amsterdamsvastgoedbeheer.nl

Onderwerp: Gevelreclame
Formaat: A4
Tekeningnummer: D07
Datum: 21.08.2018
Schaal: 1:100
Getekend: RW

Reclame boven deuropeningen

4.

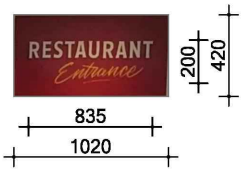

Materiaal: hout, geschilderd
Kleur: rood met witte en gele tekst

5.2



Materiaal: hout, geschilderd
Kleur: zwart met witte en gele tekst

5.3




Materiaal: hout, geschilderd
Kleur: zwart met witte en gele tekst

5.4




Materiaal: hout, geschilderd
Kleur: zwart met witte en gele tekst

5.4

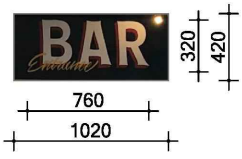


Materiaal: hout, geschilderd
Kleur: zwart met witte en gele tekst

5.5

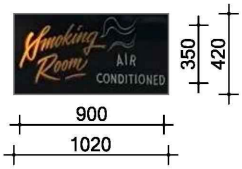

Materiaal: hout, geschilderd
Kleur: zwart met witte en gele tekst

5.6

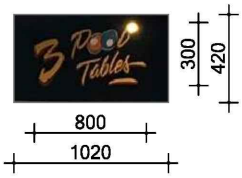

Materiaal: hout, geschilderd
Kleur: zwart met gele tekst

Korte Leidsedwarsstraat 49

AVB
James Wattstraat 60h
1097 DM Amsterdam
T: 020-6403306
E: info@avbmail.nl
www.amsterdamsvastgoedbeheer.nl

Onderwerp: Gevelreclame
Formaat: A4
Tekeningnummer: D08
Datum: 21.08.2018
Schaal: 1:100
Getekend: RS